QUADRO DE ESQUADRIAS

CAIXILHO	DIMENSÕES (LxA)	ÁREA (M2)	FERRAGEM/VIDRO	MATERIAL/ACABAMENTO
JA01	2,25 x 1,05	2,36	MAXIM-AR – VIDRO TRANSPARENTE LISO 6mm	ALUMÍNIO C/ PINTURA ELETROSTÁTICA COR BRANCA
JA02	4,50 X 1,05	4,73	MAXIM-AR – VIDRO TRANSPARENTE LISO 6mm	ALUMÍNIO C/ PINTURA ELETROSTÁTICA COR BRANCA
JA03	3,75 x 1,05	3,94	MAXIM-AR – VIDRO TRANSPARENTE LISO 6mm	ALUMÍNIO C/ PINTURA ELETROSTÁTICA COR BRANCA
JA04	3,00 X 1,05	3,15	MAXIM-AR – VIDRO TRANSPARENTE LISO 6mm	ALUMÍNIO C/ PINTURA ELETROSTÁTICA COR BRANCA
JA05	1,50 X 0,75	1,13	MAXIM-AR – VIDRO TRANSPARENTE LISO 6mm	ALUMÍNIO C/ PINTURA ELETROSTÁTICA COR BRANCA
JA06	0,45 x 1,50	0,68	MAXIM-AR – VIDRO TRANSPARENTE LISO 6mm	ALUMÍNIO C/ PINTURA ELETROSTÁTICA COR BRANCA
JA07	0,75 x 0,70	0,53	MAXIM-AR – VIDRO TRANSPARENTE LISO 6mm	ALUMÍNIO C/ PINTURA ELETROSTÁTICA COR BRANCA

QUADRO DE PORTAS

PORTA	DIMENSÕES (LxA)
PM01	0,80 x 2,10
PM02	0,90 x 2,10
PM03	1,10 x 2,10
PM04	1,74 x 2,10
PA01	1,40 x 2,10

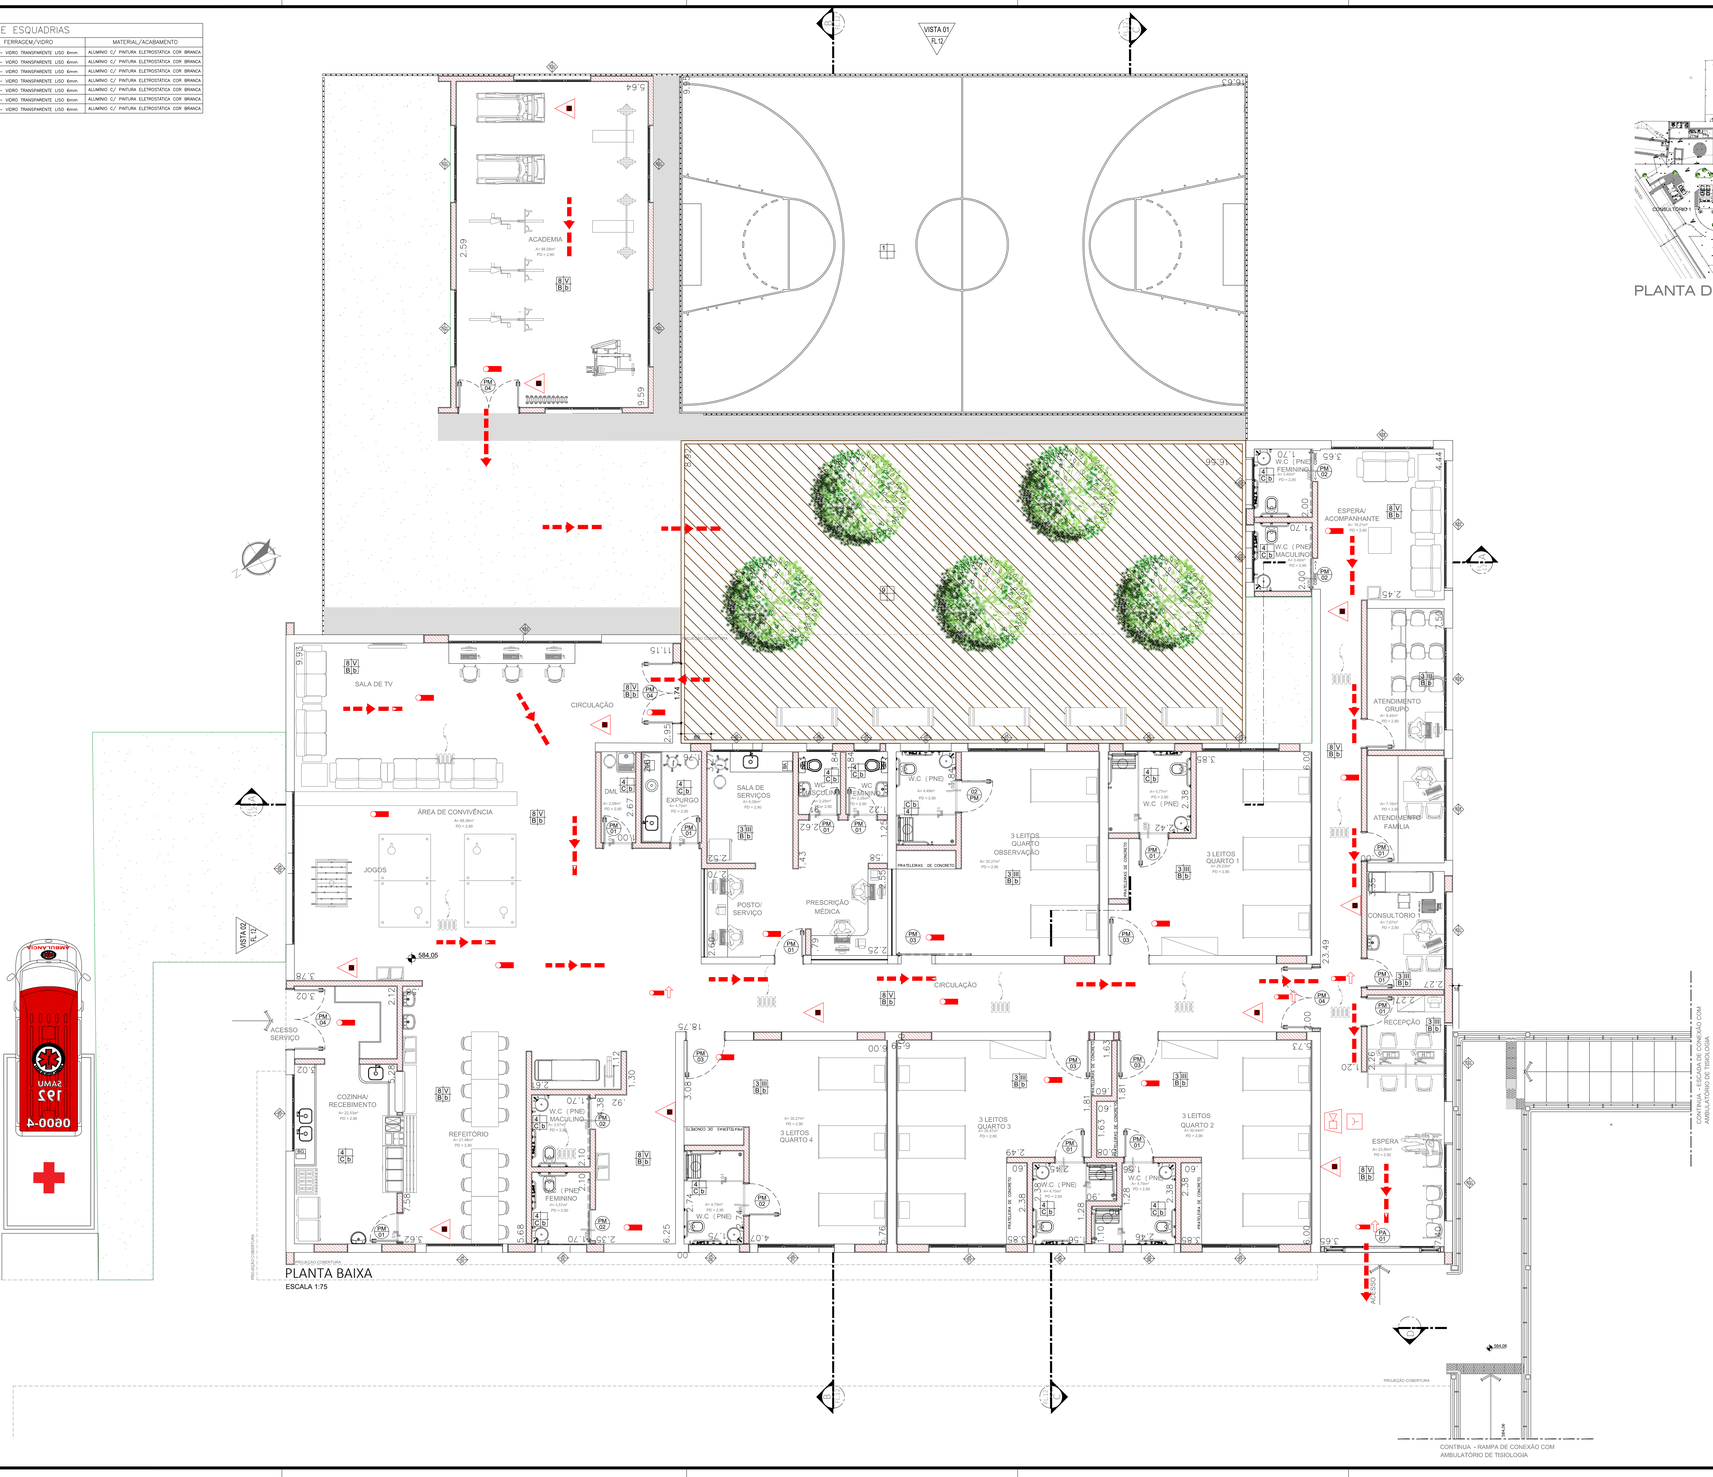

PLANTA BAIXA

ESCALA 1:75

PLANTA DE LOCALIZAÇÃO

LEGENDA

- BANCADA DE AÇO INOX
- BANCADA DE GRANITO
- EXAUSTÃO MECÂNICA (A MELHOR POSIÇÃO DE INSTALAÇÃO DEVE SER DEFINIDA PELO FORNECEDOR)

INDICAÇÃO DE ACABAMENTO

PISO / RODAPÉ / PAREDE / TETO

- ALVENARIA A CONSTRUIR
- ALVENARIA A MANTER
- A DEMOLIR
- PROTETOR DE PAREDE (MDF COM FÓRMICA H-1,05)

TABELA DE ACABAMENTOS

PISO

1 PISO DE CONCRETO ARMADO DESEMPENADO

2 PISO DE BORRACHA FRISADO EM PLACAS 60 cm x 60 cm, COM 3,5 mm DE ESPESSURA E CAPACIDADE DE AMORTECIMENTO DO SOM, ALTA RESISTÊNCIA A COMBUSTÃO, RESISTÊNCIA A ÁLCALIS E ÁCIDOS, RESISTÊNCIA BIOLÓGICA, NÃO SUSTENTANDO O DESENVOLVIMENTO DE FUNGOS - REF. PLURIGOMA COD. G45 OU SIMILAR NA COR CINZA.

3 MANTA VINÍLICA FLEXÍVEL COM ESPESSURA DE 2,0MM, PARA TRÁFEGO INTENSO, JUNTAS TRATADAS COM SOLDA EM PVC.

4 PISO CERÂMICO, PLACAS 30 x 30 cm.

5 GRANITO POLIDO CINZA ANDORINHA - PLACAS DE 100 x 100 cm

6 PISO INTERTRAVADO DE CONCRETO

7 IMPERMEABILIZAÇÃO SOBRE LAJE DE CONCRETO

8 PISO GRAN SEGATO EM PLACAS 60 cm x 60 cm, COM 3 cm DE ESPESSURA - ELEVADA RESISTÊNCIA AO DESGATE, COMPRESSÃO E FLEXÃO - REF. 0698 VERDE

9 DECK MADEIRA

RODAPÉ

I RODAPÉ EM CIMENTADO NIVELADO E QUEIMADO

II RODAPÉ DO MESMO MATERIAL DO PISO 2, H= 7 cm DE ALTURA.

III RODAPÉ VINÍLICO BOLEADO TIPO HOSPITALAR, H=7,0 cm DE ALTURA, EM NÍVEL, A SER EXECUTADO COM A PRÓPRIA MANTA, CONFORME ESPECIFICAÇÃO DO FABRICANTE.

IV RODAPÉ DE GRANIT, H= 10cm DE ALTURA.

V RODAPÉ DO MESMO MATERIAL DO PISO 8, H= 7 cm DE ALTURA.

PAREDE

A BASE CHAPISCO E EMBOÇO PARA PINTURA ACRÍLICA.

B BASE CHAPISCO E EMBOÇO PARA PINTURA ACRÍLICA, ACABAMENTO ACETINADO LAVÁVEL, LINHA HOSPITALAR PAREDES E TETO.

C REVESTIMENTO CERÂMICO 20X20 cm, ATÉ O FORRO DE GESSO.

TETO

a FORRO EM PLACAS DE GESSO MODULAR REMOVÍVEL REVESTIDO COM PELÍCULA DE PVC 62,5 x 62,5 cm.

b FORRO DE GESSO MONOLÍTICO ACARTONADO COM PINTURA LÁTEX ACRÍLICA NA COR BRANCA

c PINTURA ACRÍLICA SOBRE LAJE

NOTA-VER LEGENDA NO DESENHO HMA-BOM-001

NOTAS

1. CONFERIR MEDIDAS NO LOCAL
2.
3.
4.
5.
6.

REV.	DESCRIÇÃO	RESPONSÁVEL	DATA
	AS BIULT		
	EMISSÃO INICIAL		

PROPRIETÁRIO E OU RESPONSÁVEL PELO USO

RESPONSÁVEL TÉCNICO

Projeto: arkhitektön ARQUITETOS
Nu.Fisc. 404 3713 4049/0001
E-mail: contato@arkhitekton.com.br
www.arkhitekton.com.br

PROPOSTA TÉCNICO DE SEGURANÇA CONTRA INCÊNDIO 10/26

OCUPAÇÃO: HOSPITAL ESTADUAL MANOEL DE ABREU
LOCAL: RUA SALVADOR FILARDI Nº 6-88 VILA ROCHA BAURU S.P.
PROPRIETÁRIO: SECRETARIA DE SAUDE DO ESTADO DE SÃO PAULO
RESPONSÁVEL PELO USO: SECRETARIA DE SAUDE DO ESTADO DE SÃO PAULO
RESPONSÁVEL TÉCNICO: JÚLIO GUILHERME LACERDA PISTORI CAU: A11266-6 ESC. : 1:75
ÁREA DO TERRENO: 50 989,04 M2 ÁREA CONSTRUÍDA 4734,74 M2 DES. Nº HMA-BOM-010

Secretaria de Estado da Saúde

GOVERNO DO ESTADO SÃO PAULO

GRUPO TÉCNICO DE EDIFICAÇÕES

Av. Dr. Enéas Carvalho de Aguiar, nº.188, 3ºandar
São Paulo-SP Cep 05403-000
Tel. (11)3066 8420 Fax (11)3066 8482

UNIDADE: HOSP. ESTADUAL MANOEL DE ABREU
LOCAL: R. Salvador Filardi, 6-88 – Vila Rocha, Bauru – SP
REFERÊNCIA: PROJETO BASICO – SAÚDE MENTAL

CONTEÚDO: PLANTA
CÓDIGO DO ESPAÇO
FOLHA: 01/01
ÁREA: 659,03m² ESCALA: 1:75 DATA: SETEMBRO/2017
ARQUIVO: H.MANOEL DE ABREU UNIDADE 01 DWG
COLABORADORES

DIRETOR DE E.T.E: Arq. ADHEMAR DIZIOLI FERNANDES
AUTORES DO PROJETO: QTA. CAMILO CHINCOTTE