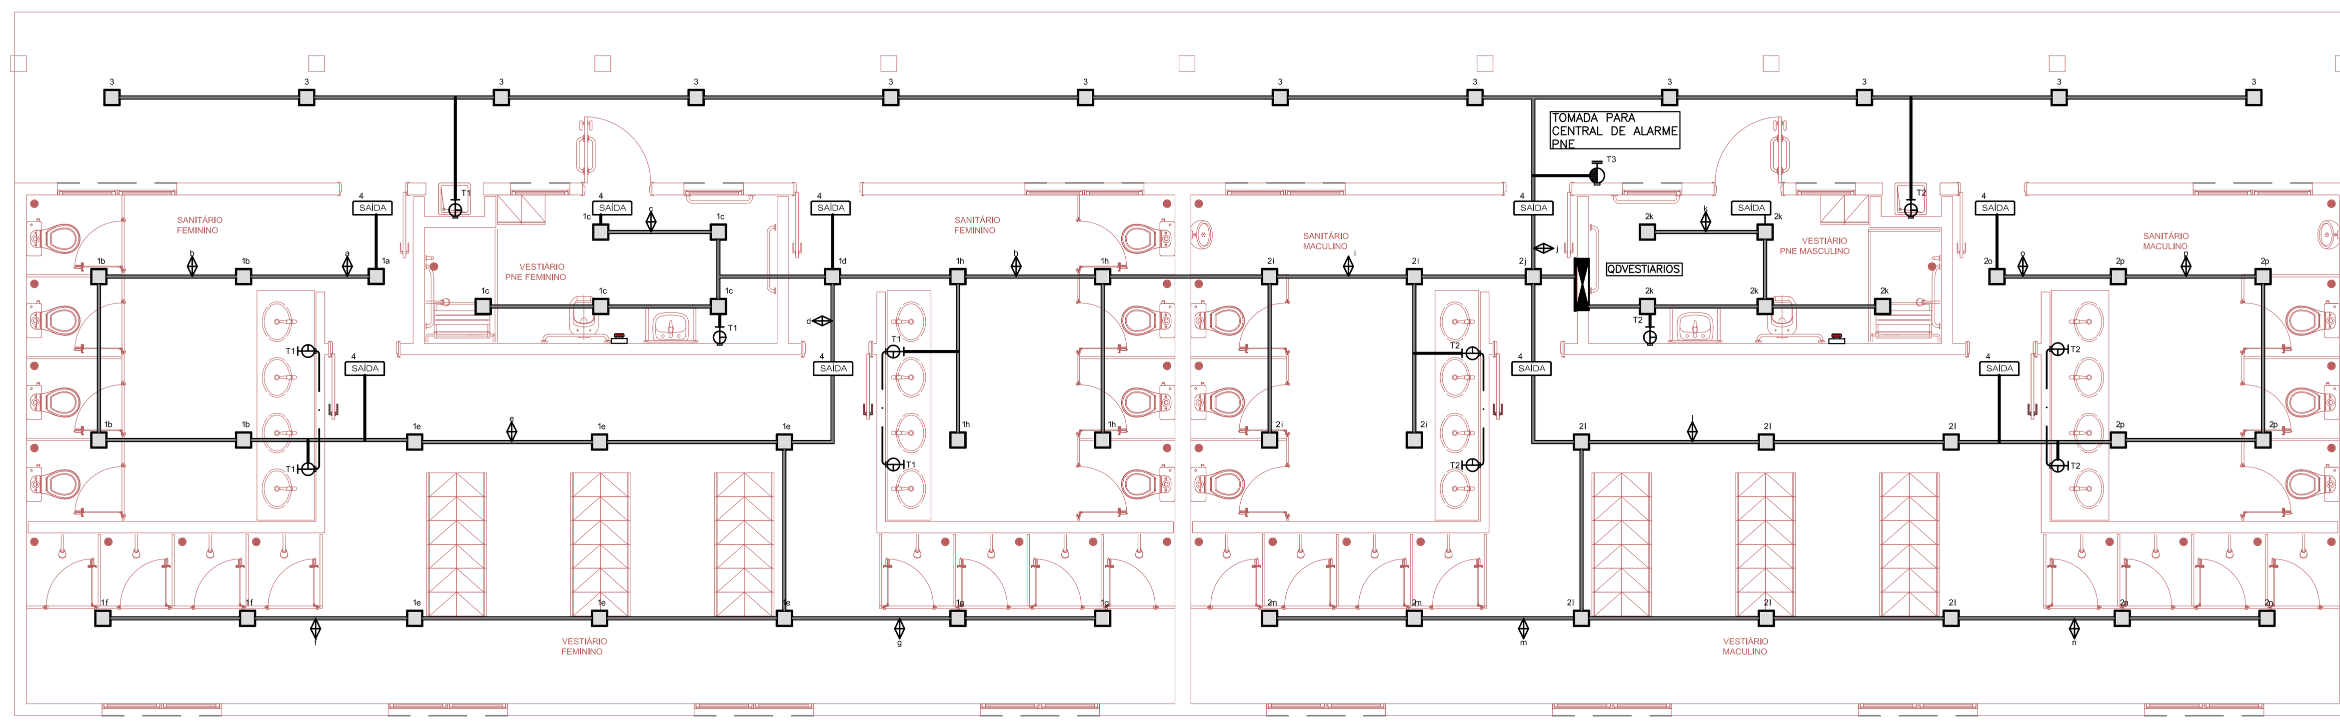

VESTIÁRIOS – ILUMINAÇÃO E TOMADAS
ESCALA 1:75

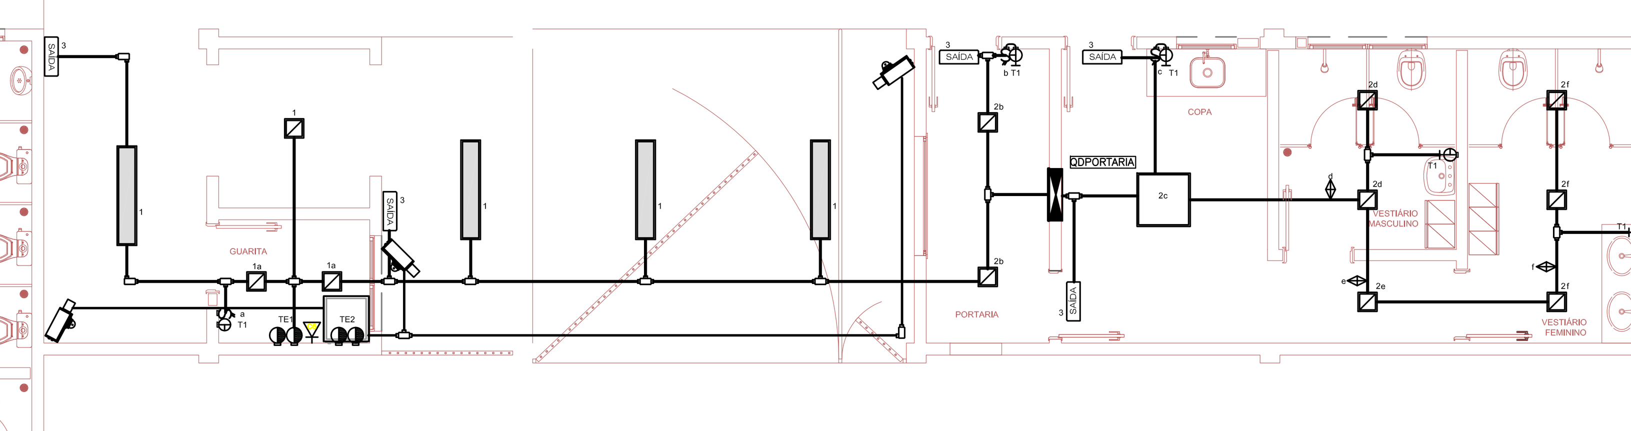

PORTARIA – ILUMINAÇÃO E TOMADAS
ESCALA 1:75

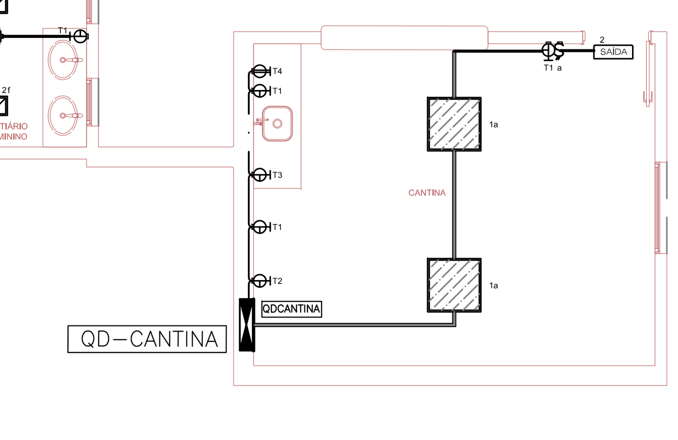

CANTINA – ILUMINAÇÃO E TOMADAS
ESCALA 1:75

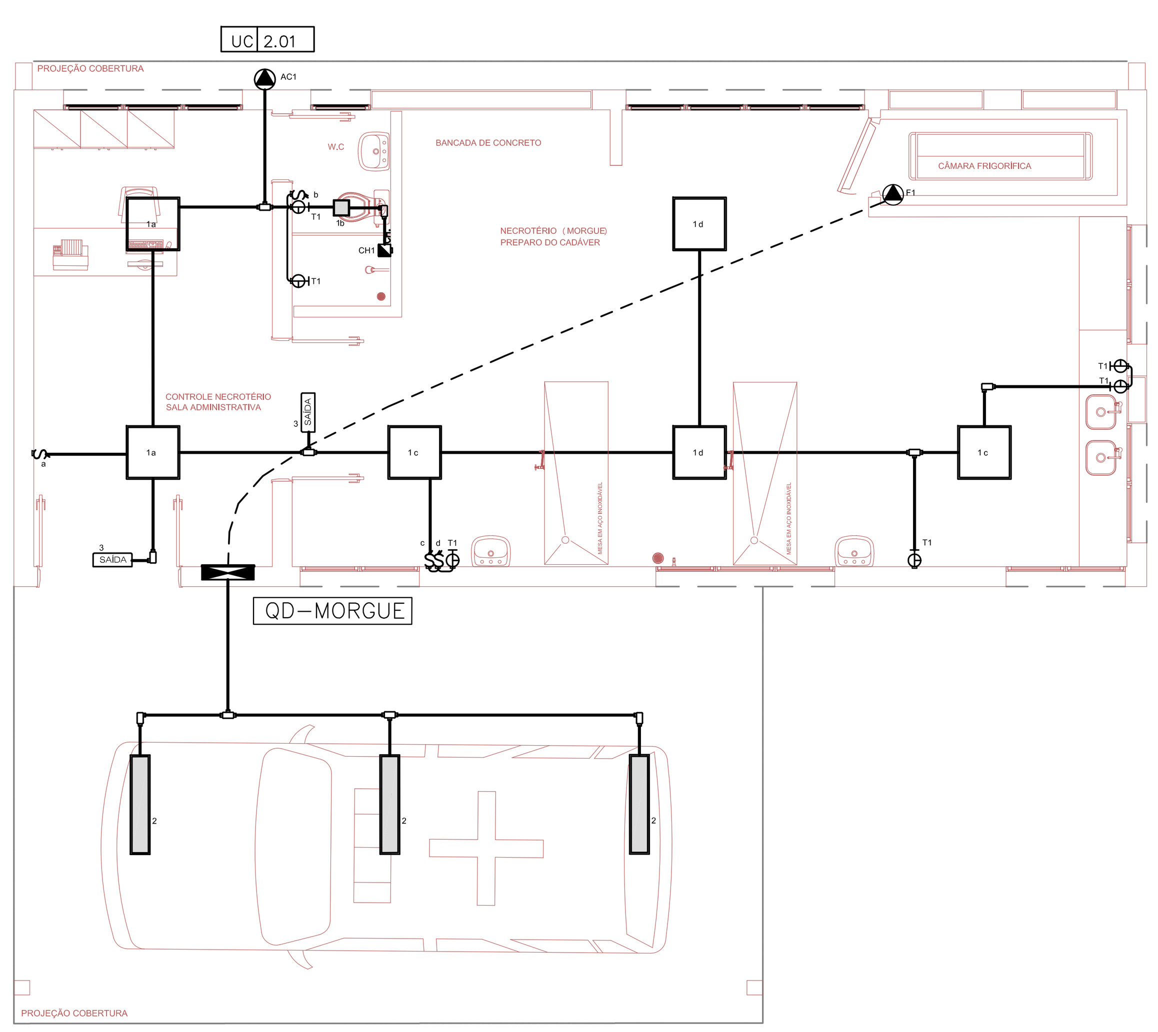

MORGUE – ILUMINAÇÃO E TOMADAS
ESCALA 1:75

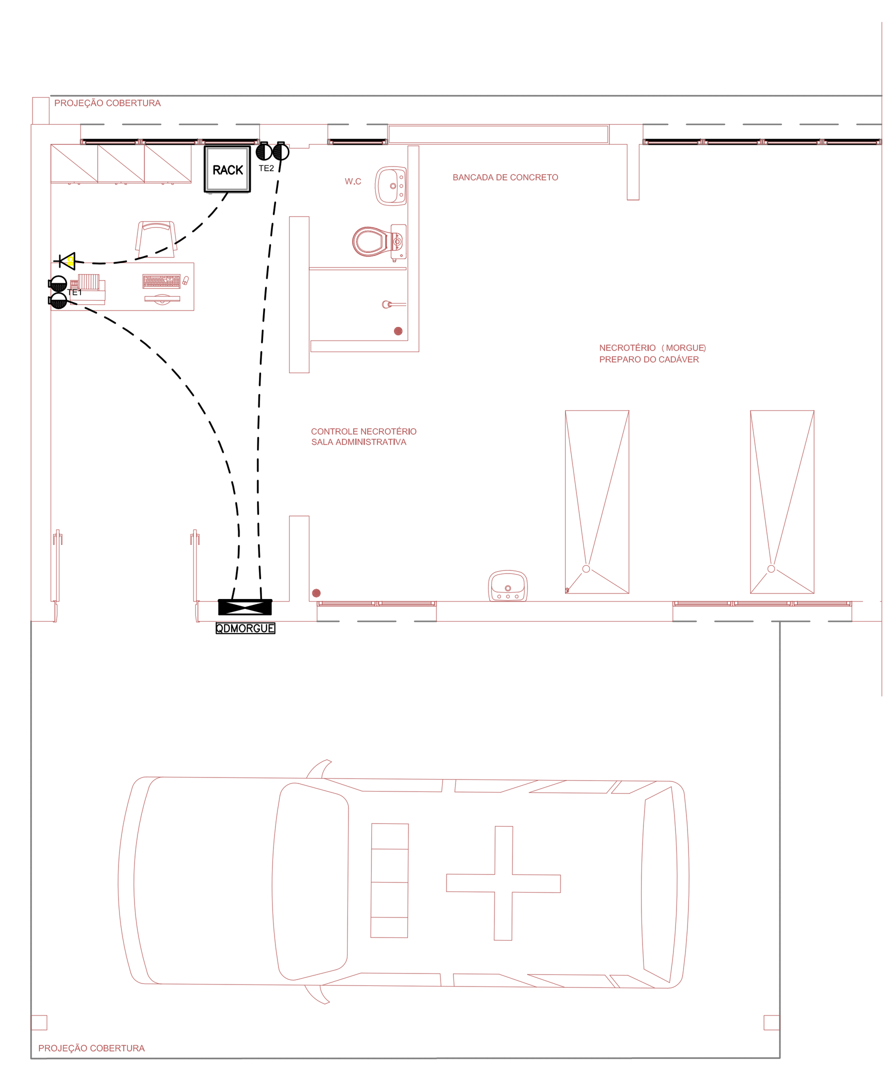

MORGUE – TOMADAS PARA T.I.
ESCALA 1:75

LEGENDA

- QUADRO DE DISTRIBUIÇÃO DE ENERGIA NORMAL/NOBREAK, INSTALAÇÃO DE EMBUTIR, h=1.50m
- LUMINÁRIA QUADRADA DE EMBUTIR, PARA TECNOLOGIA LED,40W, MOLDURA EM CHAPA DE AÇO PINTADO NA COR BRANCO. CORPO EM CHAPA DE ALUMÍNIO COM PINTURA ELETROSTÁTICA NA COR BRANCO. DIFUSOR EM POLÍMERO TRANSLÚCIDO. DIMENSÕES 625X625mm
- LUMINÁRIA QUADRADA DE SOBREPOR, PARA TECNOLOGIA LED,40W, MOLDURA EM CHAPA DE AÇO PINTADO NA COR BRANCO. CORPO EM CHAPA DE ALUMÍNIO COM PINTURA ELETROSTÁTICA NA COR BRANCO. DIFUSOR EM POLÍMERO TRANSLÚCIDO. DIMENSÕES 625X625mm
- LUMINÁRIA QUADRADA DE EMBUTIR, PARA TECNOLOGIA LED,21W, MOLDURA EM CHAPA DE AÇO PINTADO NA COR BRANCO. CORPO EM CHAPA DE ALUMÍNIO COM PINTURA ELETROSTÁTICA NA COR BRANCO. DIFUSOR EM POLÍMERO TRANSLÚCIDO. DIMENSÕES 300X300mm
- IDEM, PORÉM DE SOBREPOR
- LUMINÁRIA IP65, DE SOBREPOR, PARA 02 LÂMPADAS TUBULARED LED DE 13W FIXADA AO PERFILADO
- SAÍDA — LUMINÁRIA DE EMERGÊNCIA, LED, DE SOBREPOR, AUTONOMIA MÍNIMA DE 2 HORAS, COM A INDICAÇÃO "SAÍDA", h=2,30m
- SAÍDA — IDEM, PORÉM COM A SETA INDICATIVA
- INTERRUPTOR BIPOLAR SIMPLES h=1,00m EM CAIXA 4"x 2"
- INTERRUPTOR BIPOLAR PARALELO h=1,00m EM CAIXA 4"x 2"
- CONJUNTO DE 2 INTERRUPTORES BIPOLARES SIMPLES h=1,00m EM CAIXA 4"x 4"
- SENSOR DE PRESENÇA NO TETO
- TOMADA NBR14.136 127V , h=0,40m EM CAIXA 4"x 2"
- IDEM, PORÉM h=1,00m
- TOMADA NBR14.136 220V , h=0,40m EM CAIXA 4"x 2"
- IDEM, PORÉM h=1,00m
- PERFILADO LISO 38x38mm COM TAMPA
- ELETRODUTO DE AÇO GALVANIZADO APARENTE
- ELETRODUTO DE PVC RÍGIDO EMBUTIDO NA PAREDE
- ELETRODUTO DE PVC RÍGIDO EMBUTIDO NO PISO
- RACK DE PAREDE 12Us
- TOMADA ENERGIA ESTABILIZADA 110V,h=1,80m
- CONJUNTO DE 2 TOMADAS 2P+T 10A ,PADRÃO BRASILEIRO 127V ,h=0,40m EM CAIXA 4"X 2" – UTILIZAÇÃO PARA T.I.
- TOMADA RJ 45 EM CAIXA 4"X2" EMBUTIDA, h=0,40m
- CONJUNTO DE 2 TOMADAS RJ 45 EM CAIXA CAIXA 4"X2" EMBUTIDA, h=0,40m
- BOTÃO DE ACIONAMENTO DO ALARME DO DEFICIENTE FÍSICO
- PONTO DE FORÇA PARA AR CONDICIONADO
- CONDULETES EM ALUMÍNIO
- CÂMERA FIXA COLORIDA COMPACTA, RESOLUÇÃO 1/3 MEGAPIXELS, TIPO MINI COM LENTE VARIFOCAL, PARA ÁREAS INTERNAS E EXTERNAS, REF. VIP S3120 IP MINI BULLET 1.3MP DA INTELBRAS, IP GSIP1300TVP BULLET DA GIGA OU EQUIVALENTE

NOTAS:

1. CODIFICAÇÃO DE CORES DE CONDUTORES

   FASES: R–PRETO; S–BRANCO E T–VERMELHO.
   NEUTRO: AZUL.
   CONDUTOR DE ATERRAMENTO: VERDE OU VERDE/AMARELO
   RETORNO: MESMA COR DAS FASES
2. OS CONDUTORES DOS CIRCUITOS TERMINAIS DEVERÃO SER 750V LIVRES DE HALOGÊNIO, CONFORME NBR 13.248,SEÇÃO MÍNIMA 2,5mm2.
3. OS CONDULETES DEVERÃO SER SEM REBARBAS INTERNAS OU EXTERNAS, COM TAMPAS APARAFUSADAS E GAXETA PARA VEDAÇÃO.
4. ELETRODUTOS DE ENERGIA SEM INDICAÇÃO DE BITOLA SÃO Ø3/4".
5. PARA SEÇÃO NOMINAL DOS CONDUTORES VER FOLHA DIAGRAMA E TABELA DE CARGAS.
6. TODOS OS CIRCUITOS DEVERÃO SER IDENTIFICADOS ATRAVÉS DE ANILHAS PLÁSTICAS NAS ELETROCALHAS, INDICADO CABOS DE FORÇA E CIRCUITOS TERMINAIS (QUADRO E NÚMERO SEQUENCIAL DO CIRCUITO).

NOTAS

1. CONFERIR MEDIDAS NO LOCAL
2.
3.
4.
5.
6.

REV.	DESCRIÇÃO	RESPONSÁVEL	DATA
	AS BIULT		
	EMISSÃO INICIAL		

Projeto:
arkhitektōn ASSOCIADOS

Secretaria de Estado da Saúde

GOVERNO DO ESTADO SÃO PAULO

GRUPO TÉCNICO DE EDIFICAÇÕES
Av. Dr. Enéas Carvalho de Aguiar, nº.188, 3ºandar São Paulo–SP Cep 05403–000
Tel. (11)3066 8420 Fax (11)3066 8482

UNIDADE: HOSP. ESTADUAL MANOEL DE ABREU
LOCAL: R. Salvador Filardi, 6–88 – Vila Rocha, Bauru – SP
REFERÊNCIA: PROJETO BASICO – VESTIÁRIO – GUARITA – MORGUE ILUMINAÇÃO E TOMADAS

PLANTAS

FOLHA: HMA–ELE–11
ESCALA: 1:75
DATA: OUTUBRO/2017
ARQUIVO: HMA–ELE–11–CANTINA–VESTIÁRIO–PORTARIA–MORGUE.DWG

DIRETOR DO G.T.E.: Arq. ADHEMAR DIZIOLI FERNANDES
AUTORES DO PROJETO: arq. CAMILO CHINGOTTE