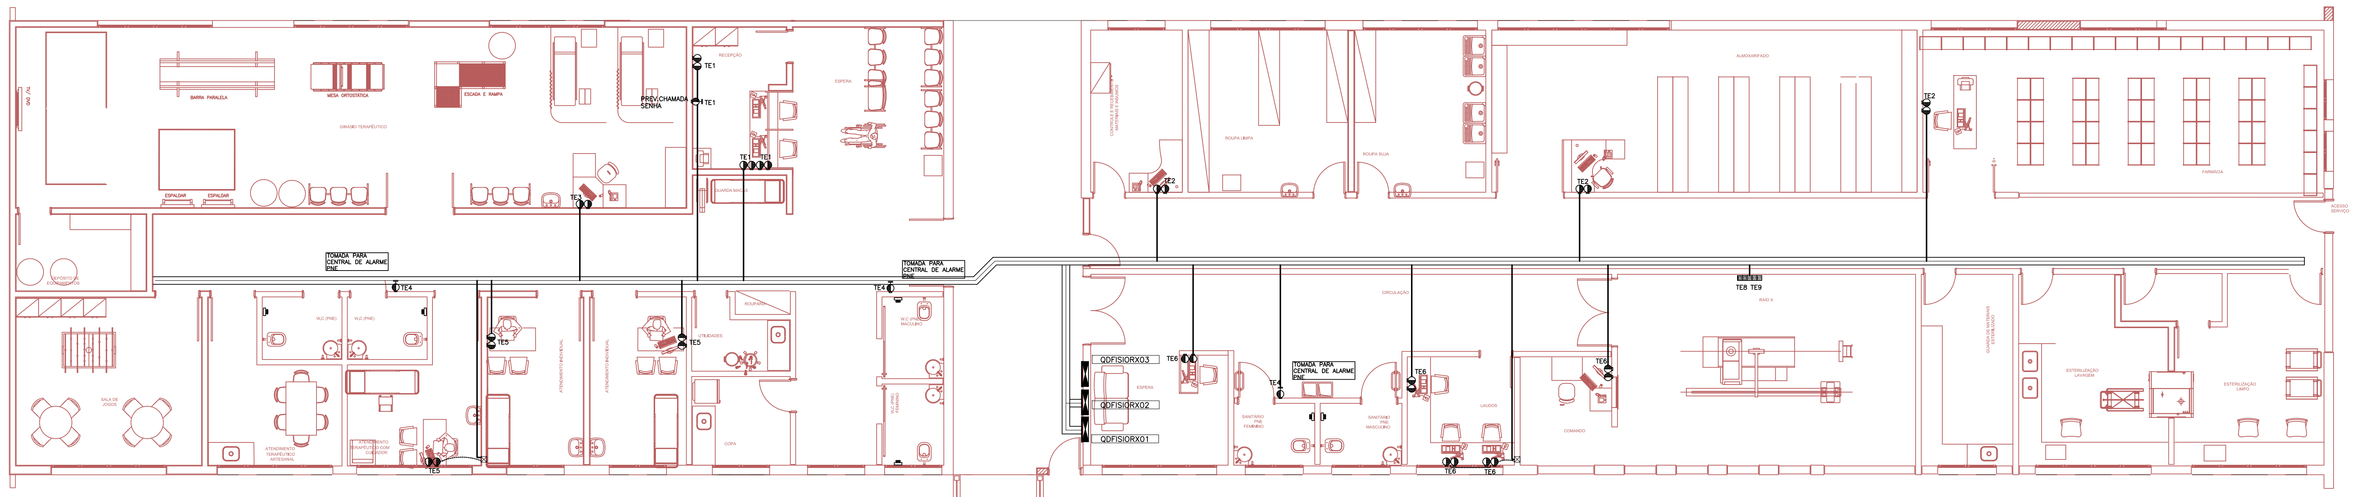

FISIOTERAPIA – TOMADAS PARA T.I./LEITOS
ESCALA 1:75

RAIO X – TOMADAS PARA T.I./LEITOS
ESCALA 1:75

UNIDADE 1 – TOMADAS PARA T.I./LEITOS
ESCALA 1:75

LEGENDA:

- QUADRO DE DISTRIBUIÇÃO DE ENERGIA INSTALAÇÃO DE EMBUTIR h=1,50m
- RACK DE PAREDE 12Us
- TOMADA ENERGIA ESTABILIZADA 110V,h=1,80m
- CONJUNTO DE 2 TOMADAS ENERGIA ESTABILIZADA/NO-BREAK 127V,h=0,40m
- RÉGUA HOSPITALAR COM 08 TOMADAS 127V + 2 TOMADAS 220V E 02 TOMADAS DE DADOS, CONFORME ORIENTAÇÃO DA SECRET. DA SAÚDE – ALIMENTAÇÃO ELÉTRICA ATRAVÉS DO SISTEMA I–T MÉDICO
- RÉGUA HOSPITALAR COM 03 TOMADAS 127V + 2 TOMADAS 220V E 1 TOMADA DE DADOS, CONFORME ORIENTAÇÃO DA SECRET. DA SAÚDE
- CENTRAL DE CHAMADA DE ENFERMAGEM
- AVISADOR DE FALHAS DO SISTEMA I–T
- ACIONADOR DE CHAMADA DE ENFERMAGEM
- CHAMADA DE ENFERMAGEM NA RÉGUA HOSPITALAR
- TOMADA RJ 45 EM CAIXA 4"X2" EMBUTIDA, h=0,40m
- CONJUNTO DE 2 TOMADAS RJ 45 EM CAIXA CAIXA 4"X2" EMBUTIDA, h=0,40m
- BOTÃO DE ACIONAMENTO DO ALARME DO DEFICIENTE FISICO
- ELETRODUTO DE AÇO GALVANIZADO APARENTE – ELÉTRICA
- ELETRODUTO DE AÇO GALVANIZADO APARENTE – LÓGICA ø1"
- ELETRODUTO DE PVC RIGIDO EMBUTIDO NA PAREDE
- ELETRODUTO DE PVC RIGIDO EMBUTIDO NO PISO (ELÉTRICA)
- ELETROCALHA 100X50mm PARA SISTEMAS ELETRÔNICOS
- ELETROCALHA 200X50mm PARA ENERGIA, COM SEPTO DIVISOR PARA ENERGIA NORMAL E NO–BREAK/SISTEMA I–T
- CÂMERA FIXA COLORIDA COMPACTA, RESOLUÇÃO 1/3 MEGAPIXELS, TIPO MINI COM LENTE VARIFOCAL, PARA ÁREAS INTERNAS E EXTERNAS, REF.: VIP S3120 IP MINI BULLET 1.3MP DA INTELBRAS, IP GSIP1300TVP BULLET DA GIGA OU EQUIVALENTE
- DETECTOR PONTUAL CONVENCIONAL ÓPTICO DE FUMAÇA COM BASE + 01 MODULO CIRCUITOS ENDEREÇAMENTO– EM CAIXA DE PVC VERMELHA REDONDA
- PONTO PARA ACIONADOR MANUAL ENDEREÇAVEL TIPO APERTE O VIDRO CLASSE A/B, ALTURA 1,60m DO PISO ACABADO
- INDICADOR AUDIO VISUAL ENDEREÇAVEL 24V
- CAIXA DE SOM EMBUTIDA NO TETO ARANDELA FULL RANGE 6 30/50/80 WRMS SENSIBILIDADE: 90DB RESPOSTA DE FREQUÊNCIA 100HZ A 15KHZ ALTO FALANTE FULL RANGE DE 6" COM CONE DE PAPEL SISTEMA DE FIXAÇÃO 4 HASTES.

NOTAS:

1. CODIFICAÇÃO DE CORES DE CONDUTORES

   FASES: R–PRETO; S–BRANCO E T–VERMELHO.
   NEUTRO: AZUL.
   CONDUTOR DE ATERRAMENTO: VERDE OU VERDE/AMARELO.
   RETORNO: MESMA COR DAS FASES
2. OS CONDUTORES DOS CIRCUITOS TERMINAIS DEVERÃO SER 750V LIVRES DE HALOGÊNIO, CONFORME NBR 13.248,SEÇÃO MINIMA 2,5mm2.
3. OS CONDULETES DEVERÃO SER SEM REBARBAS INTERNAS OU EXTERNAS, COM TAMPAS APARAFUSADAS E GAXETA PARA VEDAÇÃO.
4. ELETRODUTOS DE ENERGIA SEM INDICAÇÃO DE BITOLA SÃO Ø3/4" E LÓGICA Ø1"
5. PARA SEÇÃO NOMINAL DOS CONDUTORES VER FOLHA DIAGRAMA E TABELA DE CARGAS.
6. TODOS OS CIRCUITOS DEVERÃO SER IDENTIFICADOS ATRAVÉS DE ANILHAS PLÁSTICAS NAS ELETROCALHAS, INDICADO CABOS DE FORÇA E CIRCUITOS TERMINAIS (QUADRO E NÚMERO SEQUENCIAL DO CIRCUITO).

NOTAS

1. CONFERIR MEDIDAS NO LOCAL
2.
3.
4.
5.
6.

REV.	DESCRIÇÃO	RESPONSÁVEL	DATA
	AS BIUT		
	EMISSÃO INICIAL		

Projeto:
arkhitektön ARQUITETURA
Rua Pirá, 1240 - 2°A - Jd. Piqueri
E-mail: arkhitekton@arkhitekton.com.br
www.arkhitekton.com.br

Secretaria de Estado da Saúde

GOVERNO DO ESTADO SÃO PAULO

GRUPO TÉCNICO DE EDIFICAÇÕES

Av. Dr. Enéas Carvalho de Aguiar, nº.188, 3ºandar
São Paulo–SP Cep 05403–000
Tel. (11)3066 8420 Fax (11)3066 8482

OBRA: HOSP. ESTADUAL MANOEL DE ABREU
END.: Salvador Filardi, 6–88 – Vila Rocha, Bauru – SP
MUNICÍPIO:
PROJETO BASICO – FISIO – APOIO TOM.LEITOS/T.I E SIST.ELETRÔNICOS

PLANTAS

ESCALA DO DESPO:
FOLHA: HMA–ELE–16
REV.: 1
ESCALA: 1:75
DATA: OUTUBRO/2017
ARQUIVO: HMA–ELE–16–UNIDADE1–FISIO–RAIOSX–SI.DWG

RESPONSÁVEL TÉCNICO: Arq. ADHEMAR DIZIOLI FERNANDES
ELABORADO POR: Eng. CAMILO CHINGOTTE