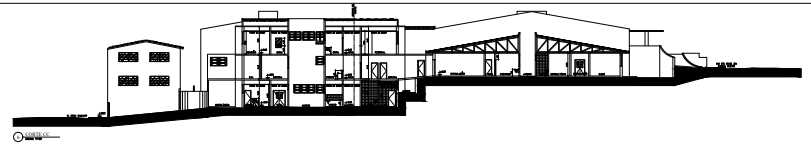

1 CORTE CC
ESCALA: 1:100

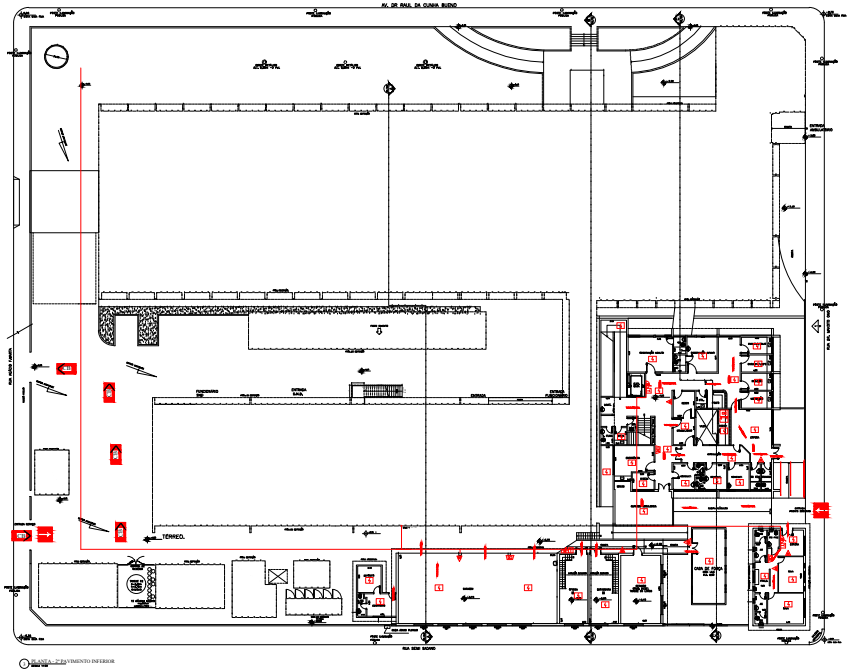

1 PLANTA - 2º PAVIMENTO INFERIOR
ESCALA: 1:100

1 PLANTA CASA DE MÁQUINAS
ESCALA: 1:100

PROJETO TÉCNICO DE PROTEÇÃO CONTRA INCÊNDIO	FOLHA: 04/05

ASSUNTO: PLANTA BAIXA 2º PAV. INFERIOR E CORTE CC

OCUPAÇÃO: H-3 HOSPITAL

LOCAL: AV. DR. RAUL DA CUNHA BUENO, nº 585 - CENTRO MIRANDÓPOLIS/SP

PROPR. E RESP 1º USO.: HOSPITAL ESTADUAL DE MIRANDÓPOLIS

Situação e Locação

DECLARO QUE A APROVAÇÃO DO PROJETO NÃO IMPLICARÁ DIREITO DOMINIO DIREITO POR PARTE DA PREFEITURA DO DIREITO DE PROPRIEDADE DO TERRENO.

PROPRIETÁRIO
HOSPITAL ESTADUAL DE MIRANDÓPOLIS
CNPJ 45.274.390/0001-27

AREAS:

VER QUADRO FOLHA: 01/05

VANESSA MARÍNEZ DIZ
ARQUITETA CAU - A 52.7018-0
RESPONSÁVEL TÉCNICO.

ART Nº 28011526

DESPACHOS: