



PLANTA PROPOSTA
ESC. 1:100



PLANTA DE LOCALIZAÇÃO – BLOCO 01 – 2º PAVTO
ESC. 1:500

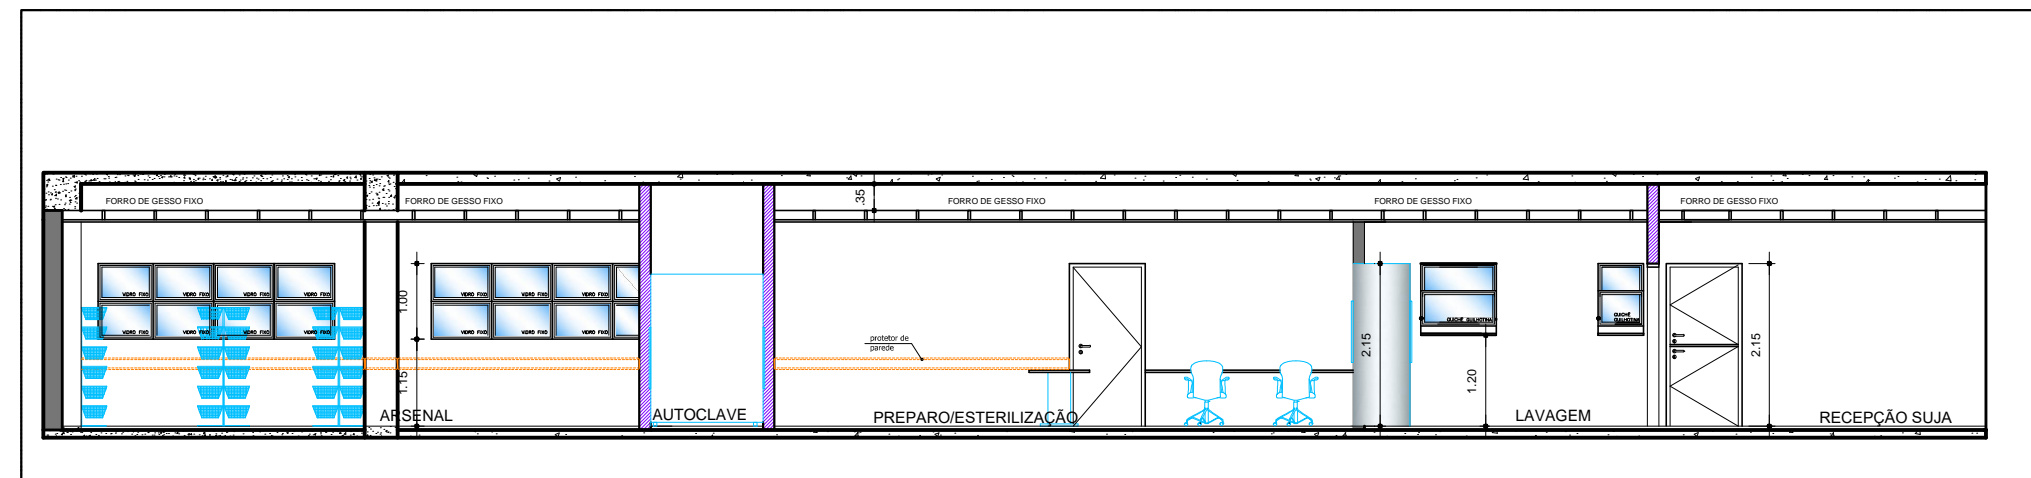

CORTE AA
ESC. 1:100

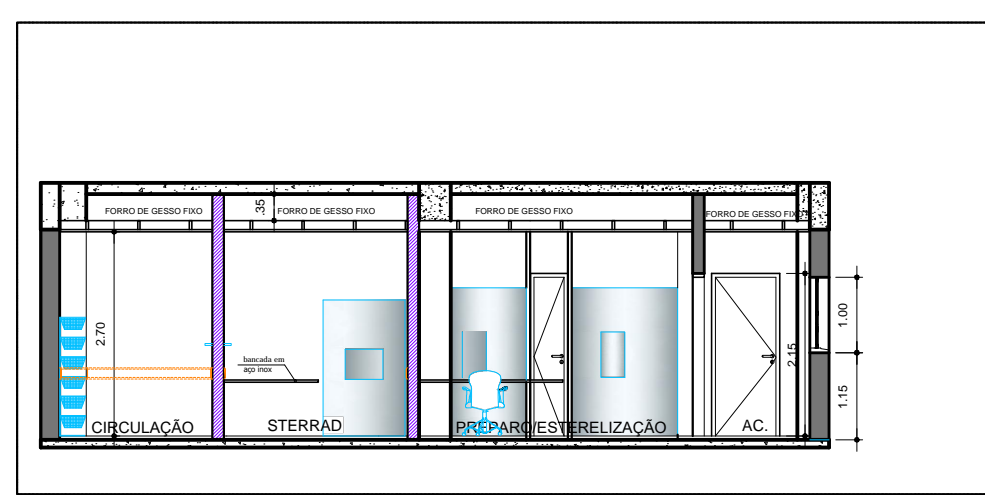

CORTE BB
ESC. 1:100

- NOTAS:**
- O LOGRADOURO ONDE ENCONTRA-SE O IMÓVEL É SERVIDO POR REDE DE ÁGUA, E ESGOTO.
 - ESTE PROJETO ATENDERÁ NO QUE COUBER AO DECRETO ESTADUAL Nº. 12 342/78 E AS NORMAS DA PORTARIA Nº. 1884 DO MINISTÉRIO DA SAÚDE DE 11.11.1994
 - TODAS AS INSTALAÇÕES DE ÁGUA, LUZ, FORÇA E COMUNICAÇÃO, AR CONDICIONADO E EXAUSTÃO MECÂNICA, SERÃO EXECUTADOS DE ACORDO COM AS NORMAS DO ABNT NUM SISTEMA QUE PERMITE MANUTENÇÃO PELA ÁREA EXTERNA
 - O EDIFÍCIO É LIGADO A REDE DE ÁGUA E ESGOTO EXISTENTES, DA CONCESSIONÁRIA PÚBLICA
 - TODO O SISTEMA ELÉTRICO SERÁ PROVIDO GERADOR DE EMERGENCIA ALÉM DO NO BREAK
 - O SISTEMA DE CLIMATIZAÇÃO E EXAUSTÃO ATENDERÁ O ÍTEM 4.4. DA PORTARIA CVS15 DE 26/12/2002 E A NBR 7256.
 - O DML UTILIZADO, SERÁ O DO ANDAR CONFORME DEMONSTRADO NA PLANTA DE SITUAÇÃO

QUADRO DE ESQUADRIAS			
CAIXILHO	DIMENSÕES (m)	FERRAGEM/VIDRO	MATERIAL/ACABAMENTO
JA01	0,44x1,00 1,15	ESQUADRIA DE ALUMÍNIO COM VIDRO FIXO TIPO FANTASIA MINI BOREAL 6mm	ALUMINÍO ANODIZADO COM PINT. ELETROSTÁTICA
JA02	0,60x1,00 1,15	ESQUADRIA DE ALUMÍNIO COM VIDRO FIXO TIPO FANTASIA MINI BOREAL 6mm	ALUMINÍO ANODIZADO COM PINT. ELETROSTÁTICA
JA03	0,80x1,00 1,15	ESQUADRIA DE ALUMÍNIO COM VIDRO FIXO TIPO FANTASIA MINI BOREAL 6mm	ALUMINÍO ANODIZADO COM PINT. ELETROSTÁTICA

TABELA DE ACABAMENTOS				
ACAB.	PISO	RODAPÉ	PAREDE	TETO
A	GRANILITE EM PLACAS	GRANILITE EM PLACAS	PINTURA ACRÍLICA HOSPITALAR	FORRO DE GESSO ACARTONADO FIXO
B	PORCELANATO 60x60 cm	—	CERÂMICA PRENSADA ESMALTADA 307x604mm ATÉ O FORRO	FORRO DE GESSO ACARTONADO FIXO
C	GRANILITE EM PLACAS	GRANILITE EM PLACAS	PAREDE PINTURA EPÓXI	FORRO DE GESSO ACARTONADO FIXO
D	GRANILITE EM PLACAS	GRANILITE EM PLACAS	CERÂMICA PRENSADA ESMALTADA 307x604mm ATÉ O FORRO	FORRO DE GESSO ACARTONADO FIXO

LEGENDA	
	ALVENARIA EXISTENTE
	A CONSTRUIR
	BATE-MACAS TIPO CORRIMÃO VINÍLICO
	PROTECTOR DE PAREDE
	BARRA DE PROTEÇÃO DE RODA PÉ AÇO INOX
	A DEMOLUIR
	BANCADA DE AÇO INOX
	BANCADA DE GRANITO


QUADRO DE PORTAS			
PORTA	DIMENSÕES (LxA)	LOCAL	MATERIAL/ACABAMENTO
P80	0,80 x 2,10	COPAVEST.	PORTA DE GIRO - VENEZIANA EM ALUMÍNIO ANODIZADO COM PINT. ELETROSTÁTICA
P90	0,90 x 2,10	CORRIG. RECEP. DISTRIBUIÇÃO	PORTA DE GIRO - GUIÇHE EM PAINEL DE LAMINADO MELAMÍNICO ESTRUTURAL
P80	0,80 x 2,10	DESINF. QUÍMICA STERRAD	PORTA DE CORRER - GI TRILHO - ESQUADRIA DE ALUMÍNIO ANODIZADO COM PINT. ELETROSTÁTICA COM VIDRO TEMPERADO 6mm, C/ PELÍCULA SERIGRAFADA
P80	0,80 x 2,10	A.CHEFIA	PORTA DE GIRO - ESQUADRIA DE ALUMÍNIO ANODIZADO COM PINT. ELETROSTÁTICA COM VIDRO TEMPERADO 6mm, C/ PELÍCULA SERIGRAFADA
P90	0,90 x 2,10	PREPARO	PORTA DE GIRO - ESQUADRIA DE ALUMÍNIO ANODIZADO COM PINT. ELETROSTÁTICA COM VIDRO TEMPERADO 6mm, C/ PELÍCULA SERIGRAFADA

INSTALAÇÕES DE HIROSSANITÁRIAS

- HF ÁGUA FRIA.
 - HQ ÁGUA QUENTE.
 - HE PONTO DE ESGOTO.
- OBS.: TODOS OS RALOS DEVERÃO TER FECHO HÍDRICO E TAMPA COM FECHAMENTO ESCAMOTEÁVEL.

INSTALAÇÕES FLUIDO MECÂNICAS

- PONTO DE AR COMPRIMIDO MEDICINAL EMBUTIDO
 - PONTO DE EXAUSTÃO
- OBS.: A ALTURA DOS PONTOS DE GASES DEVERÁ SER CONFIRMADA PELO PROPRIETÁRIO / DIRETORIA DO ESTABELECIMENTO DE SAÚDE.

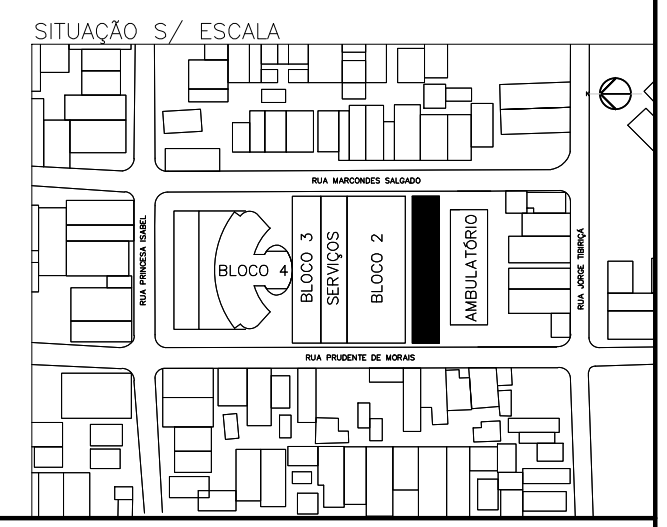

- NOTAS**
1. CONFERIR MEDIDAS NO LOCAL
 2. MEDIDAS EM METRO, EXCETO ONDE INDICADO
 - 3.
 - 4.
 - 5.
 - 6.
 - 7.
 - 8.
 - 9.
 - 10.
 - 11.

Secretaria de Estado da Saúde

GRUPO TÉCNICO DE EDIFICAÇÕES

Av. Dr. Enéas Carvalho de Aguiar, nº.188, 3º andar
São Paulo-SP Cep: 05403-000
Tel. (11)3066 8420 Fax (11)3066 8482

DIRETOR DO G.T.E.
Arq. ADHEMAR DIZIOLI FERNANDES
AUTORES DO PROJETO
Arq. THAÍS F. ALAMINO

GOVERNO DO ESTADO SAO PAULO

UNIDADE
Hosp. Regional de Ferraz de Vasconcelos
RUA PRÍNCIPA ISABEL, 270 – VILA CORREA – BLOCO 1 – 2º PAVTO

REFERENCIA
REFORMA – CENTRAL DE MATERIAL ESTERILIZADO
PROJETO BÁSICO DE ARQUITETURA

PROJETO BÁSICO DE ARQUITETURA

CODIGO DO PROJETO
H-033

FOLHA
02/02

ÁREA
296,17 m²

ESCALA
À INDICADA

DATA
MAR/19

ARQUIVO
HRFV_PB_2_PAVTO_CME_R08.DWG

COLABORADORES
Estag. GABRIELA PAULO