


LEGENDA	
	ALVENARIA EXISTENTE
	GRADIL EXISTENTE



Secretaria de Estado da Saúde

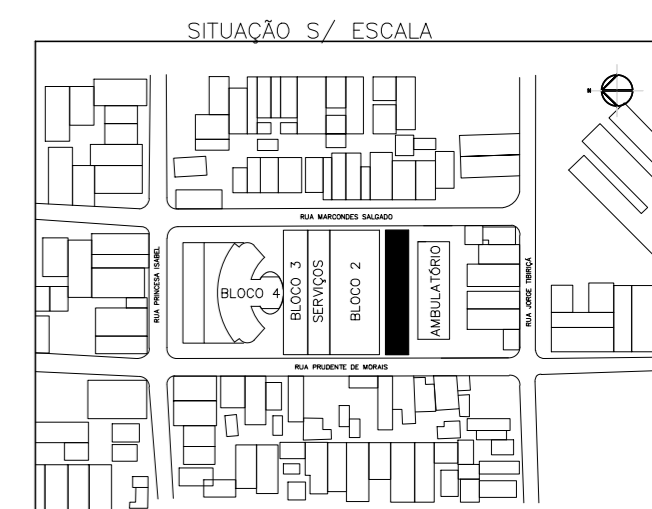

- NOTAS**
1. CONFERIR MEDIDAS NO LOCAL
 2. MEDIDAS EM METRO, EXCETO ONDE INDICADO
 - 3.
 - 4.
 - 5.
 - 6.
 - 7.
 - 8.
 - 9.
 - 10.
 - 11.



Av. Dr. Enéas Carvalho de Aguiar, n.º 188, 3º andar
 São Paulo-SP Cep 05403-000
 Tel. (11)3066 8420 Fax (11)3066 8482

DIRETOR DO G.T.E.
 Arq. ADHEMAR DIZIOLI FERNANDES
 AUTORES DO PROJETO
 Arq. THAÍS F. ALAMINO

UNIDADE
 Hosp. Regional de Ferraz de Vasconcelos
 LOCAL
 RUA PRINCESA ISABEL, 270 - VILA CORREA
 REFERÊNCIA
 REFORMA ENFERMARIA PSIQUIATRICA
 PLANTA DE SITUAÇÃO

PROJETO BÁSICO DE ARQUITETURA

CODIGO DO EDIFICIO H-033	FOLHA 02/08
AREA 439,60m ²	ESCALA 1:100
ARQUIVO HRFV_PB_PAVTO_PSIQUIATRIA_R09.DWG	DATA MAIO/2018
COLABORADORES Estag. GABRIELA PAULO	