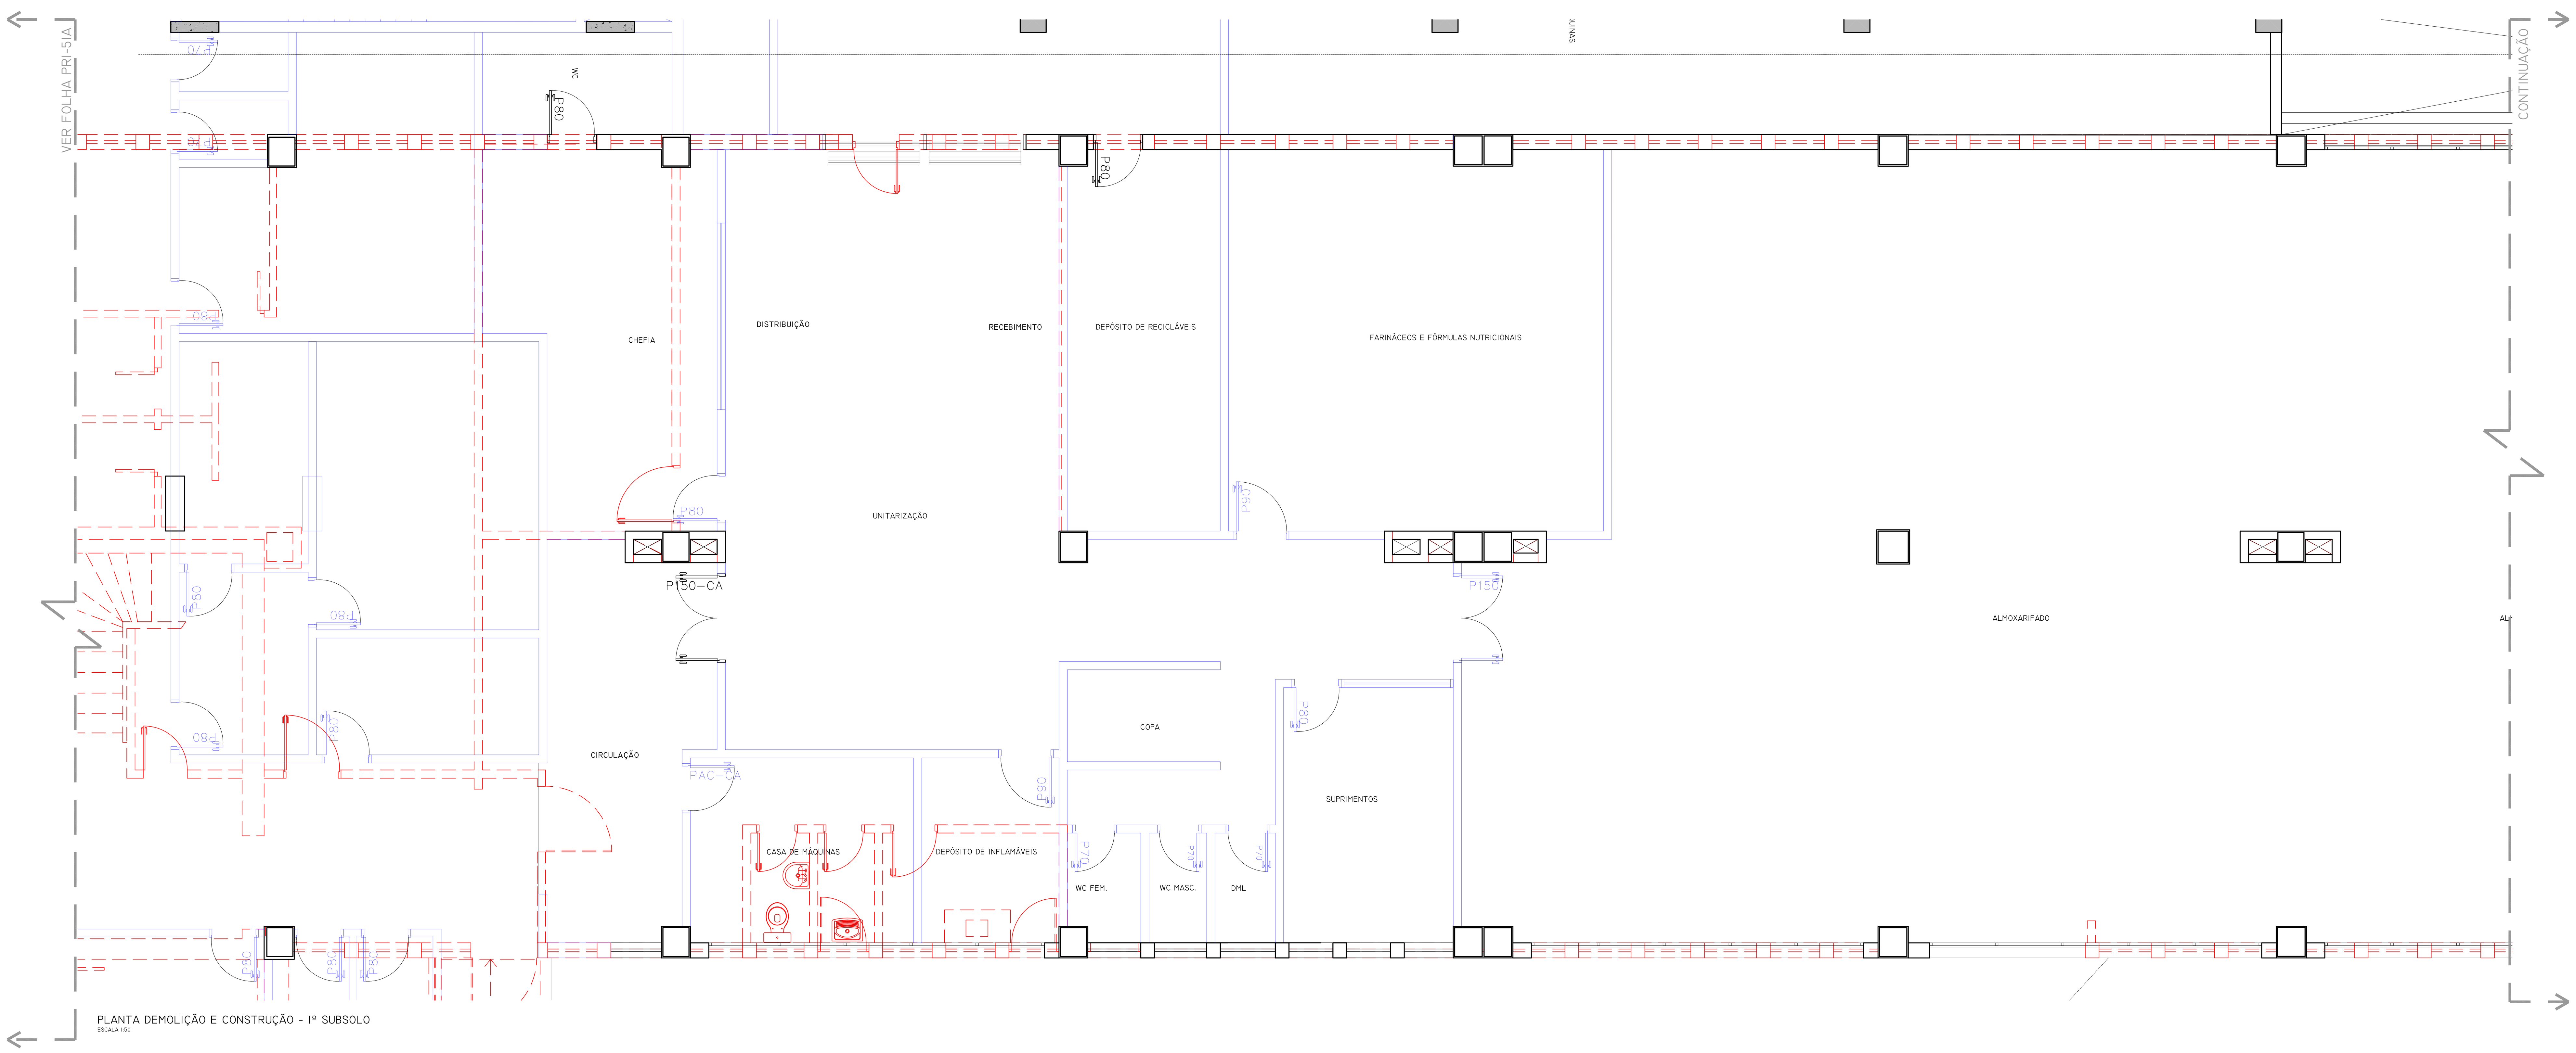

PLANTA DEMOLIÇÃO E CONSTRUÇÃO - 1º SUBSOLO

ESCALA 1:50

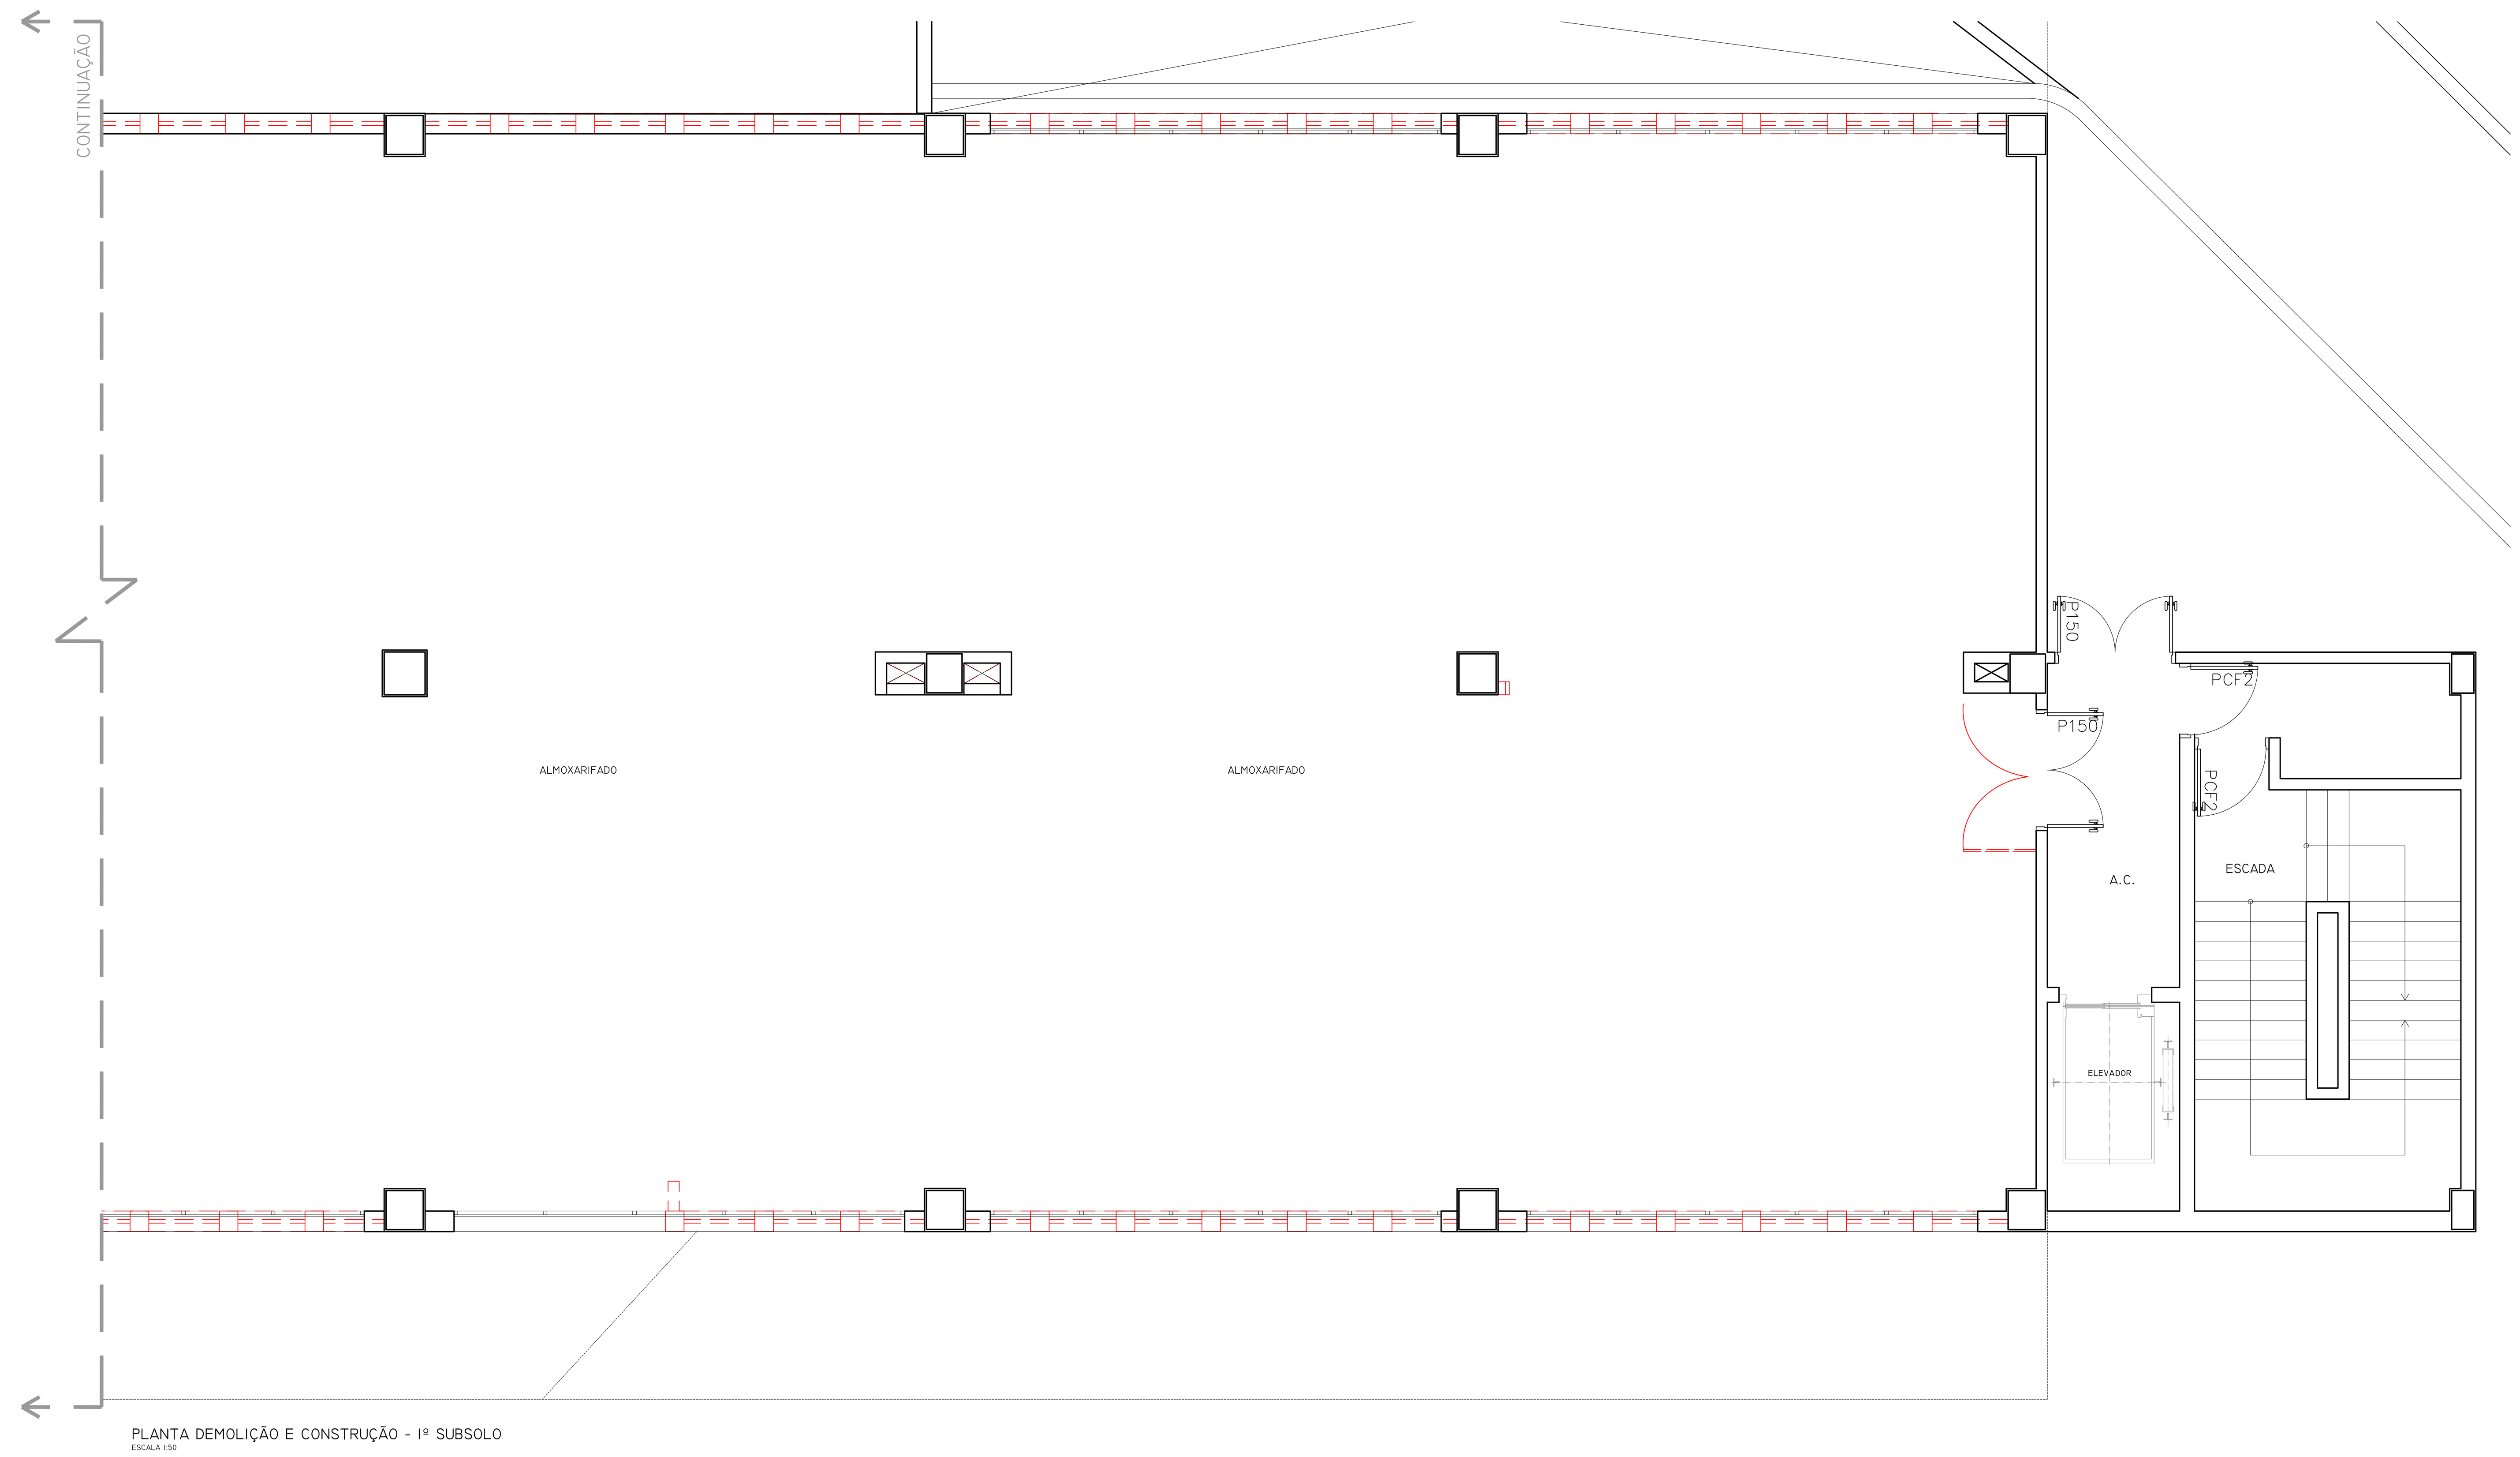

PLANTA DEMOLIÇÃO E CONSTRUÇÃO - 1º SUBSOLO

ESCALA 1:50

LEGENDA

- A DEMOLIR
- A CONSTRUIR
- A PRESERVAR

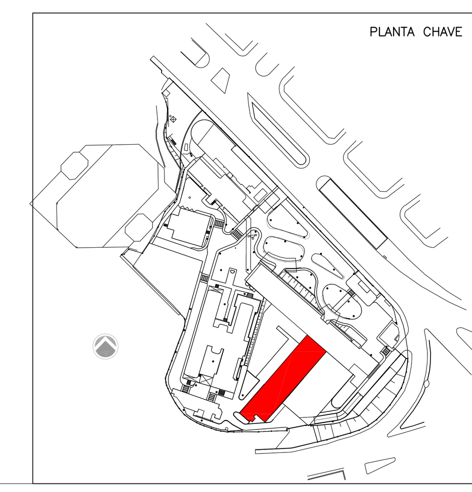

REV.	DESCRIÇÃO	RESPONSÁVEL	DATA
00	EMISSÃO INICIAL		30.09.2014

ENGEFORM construBASE
CONSÓRCIO - ER SAÚDE

valdeci ferreira & arquitetos associados

Autor do projeto executivo: Arq. Valdeci Ferreira Alves — CAU / SP nº: A84597-3 — Art nº:

SECRETARIA DE ESTADO DA SAÚDE - SUS/SP

GRUPO TÉCNICO DE EDIFICAÇÕES

Av. Dr. Enéas de Carvalho Aguiar, nº 188, 3ºandar São Paulo-SP Cep 05403-000 Tel. (11)3066 8420 Fax (11)3066 8482

NOTAS
1. CONFERIR MEDIDAS NO LOCAL
2. MEDIDAS EM METRO, EXCETO ONDE INDICADO
3.
4.
5.
6.
7.
8.
9.
10.
11.

UNIDADE: INSTITUTO DE INFECTOLOGIA EMÍLIO RIBAS

LOCAL: AV. DR. ARNALDO, 165 - SÃO PAULO - SP

REFERÊNCIA: ANEXO I - 1º SUBSOLO DEMOLIÇÃO E CONSTRUÇÃO

PROJETO EXECUTIVO

CÓDIGO DO EDIFÍCIO:

FOLHA: ANI-51

ÁREA: — ESCALA: 1:50 — DATA: SET/2014

ARQUIVO: I-006-an1-arq-dem-pe-51-00.dwg

DIRETOR DO G.T.E.: Arq. ADHEMAR DIZIOLI FERNANDES — COORDENAÇÃO: Arq. MARIA CRISTINA GOMES JOTTEN