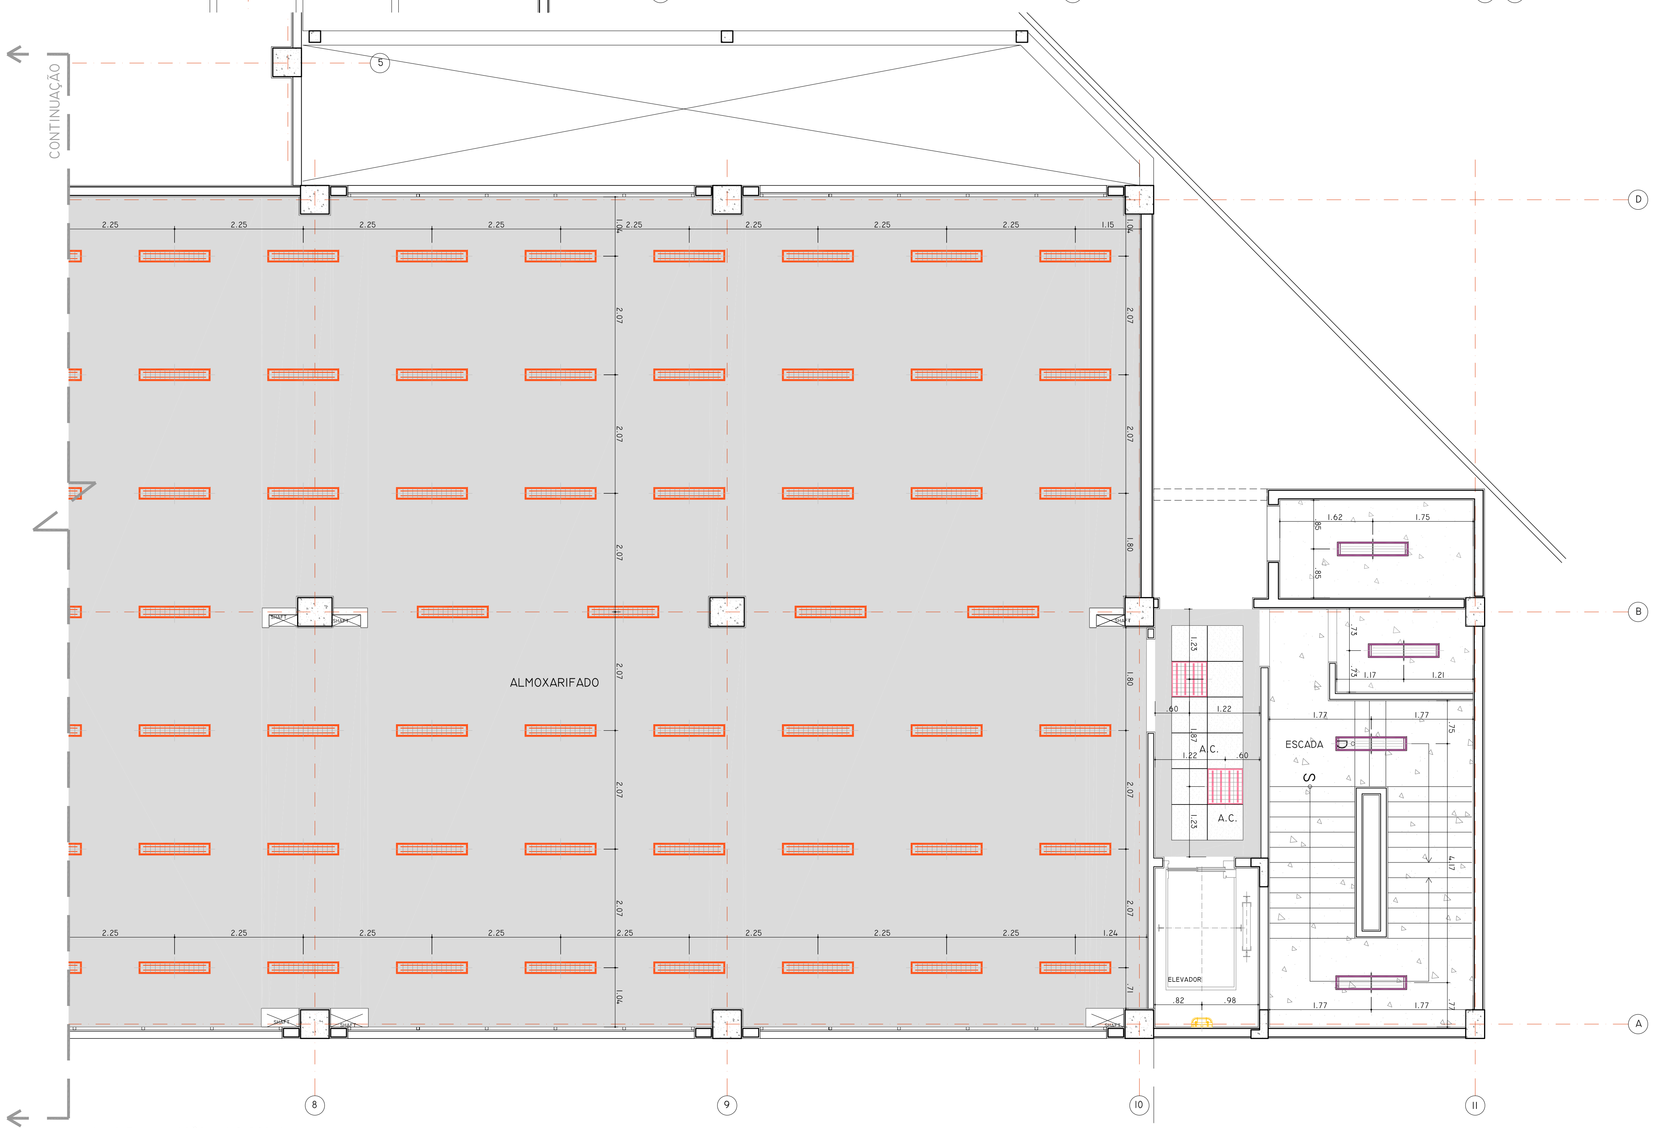

FORRO E ILUMINAÇÃO - Iº SUBSOLO
ESCALA 1:50

PROJEÇÃO PAVIMENTO SUPERIOR

LEGENDAS FORRO

	FORRO DE GESSO ACARTONADO PARA PINTURA PVA, SHERWIN WILLIAMS, COR SHOJI WHITE (GELO), INSTALADO A 2,70m DO PISO ACABADO
	FORRO REMOVÍVEL DE GESSO EM PLACAS ACÚSTICAS DE FIBRA MINERAL, REVESTIDO COM PELÍCULA DE PVC, DIMENSÕES 1250X625MM MODELO HUNTER DOUGLAS LINHA ELECTRA C/ BORDA TEGULAR HD-T15 - OU SIMILAR, INSTALADO A 2,70M DO PISO ACABADO.
	VERNIZ ACRÍLICO FOSCO APLICADO SOBRE CONCRETO APARENTE
	FORRO REMOVÍVEL DE GESSO EM PLACAS, REVESTIDO COM PELÍCULA DE PVC, DIMENSÕES 62,5x62,5 MM MODELO GYPREX ACABAMENTO LISO - INSTALADO A 2,70m DO PISO ACABADO
	FORRO REMOVÍVEL DE RÉGUAS DE PVC 20cm, PINTADO DE BRANCO

LEGENDAS LUMINÁRIAS

SIMB.	CÓD.	DESCRIÇÃO	W
	2005	Luminária de embutir em forro de gesso ou modulado com perfil "T" de aba 25mm, 2 lâmpadas fluorescentes tubulares de 28W, Corpo em chapa de aço tratada com acabamento em pintura eletrostática na cor branca, Refletor e aletas parabólicas em alumínio anodizado de alto brilho e cobre soquete com acabamento especular de alto brilho, Equipada com porta-lâmpada antivibratório em policarbonato, com trava de segurança e proteção contra aquecimento nos contatos.	2x28W 4000K
	2109	Luminária de embutir em forro de gesso ou modulado com perfil "T" de aba 25mm, 2 lâmpadas fluorescentes tubulares de 28W, Corpo / refletor em chapa de aço tratada com acabamento em pintura eletrostática na cor branca, Difusor em acrílico translúcido, Equipada com porta-lâmpada antivibratório em policarbonato, com trava de segurança e proteção contra aquecimento nos contatos.	2x28W 4000K
	3007	Luminária de sobrepor para 2 lâmpadas fluorescentes tubulares de 28W, Corpo em chapa de aço tratada com acabamento em pintura eletrostática na cor branca, Refletor em alumínio anodizado de alto brilho, Equipada com porta-lâmpada antivibratório em policarbonato, com trava de segurança e proteção contra aquecimento nos contatos.	2x28W 4000K
	2030	Luminária de embutir em forro de gesso ou modulado com perfil "T" de aba 25mm, Corpo em chapa de aço tratada com acabamento em pintura eletrostática na cor branca, Refletor em alumínio anodizado de alto brilho (reflexão total de 86%), Difusor em acrílico transparente, Equipada com porta-lâmpada antivibratório em policarbonato, com trava de segurança e proteção contra aquecimento nos contatos.	2x28W 4000K
	OURO-E	Luminária circular de embutir, Corpo em alumínio repuxado com acabamento em pintura eletrostática na cor branca, Refletor em alumínio jateado anodizado,Difusor em vidro plano temperado.	2X20W 4000K
	OURO-S	Luminária circular de sobrepor, Corpo em alumínio repuxado com acabamento em pintura eletrostática na cor branca, Refletor em alumínio anodizado jateado, Difusor em vidro plano temperado.	1X18W 4000K
	TASSÚ	Luminária de sobrepor tipo arandela para 1 lâmpada fluorescente compacta eletrônica de 20W, Corpo e grade frontal de proteção em alumínio fundido com acabamento em pintura na cor cinza, Difusor em vidro transparente friisado.	1x20W 4000K
	EMBÚ	Luminária quadrada de embutir, tipo ballzador, para 1 lâmpada fluorescente compacta dupla de 26W, 4 pinos, Corpo em chapa de aço tratada com acabamento em pintura eletrostática na cor branca, Refletor em alumínio anodizado aceitinado, Difusor em vidro plano temperado jateado, Necessita reator eletrônico.	1x26W 4000K
	MORGANETA	Luminária triangular de sobrepor tipo arandela para 1 lâmpada fluorescente compacta eletrônica de 20W, Corpo em chapa de alumínio com acabamento em pintura eletrostática na cor branca, Difusor em vidro plano temperado jateado.	1x20W 2700K
	2003	Luminária de embutir em forro de gesso ou modulado com perfil "T" de aba 25mm, 4 lâmpadas fluorescentes tubulares de 14W, Corpo em chapa de aço tratada com acabamento em pintura eletrostática na cor branca, Refletor e aletas parabólicas em alumínio anodizado de alto brilho, Equipada com porta-lâmpada antivibratório em policarbonato, com trava de segurança e proteção contra aquecimento nos contatos.	4x14W 4000K
	2105	Luminária de embutir em forro de gesso ou modulado com perfil de aba 25mm, Corpo / refletor em chapa de aço tratada com acabamento em pintura eletrostática na cor branca, Difusor em acrílico translúcido, Equipada com porta-lâmpada antivibratório em policarbonato, com trava de segurança e proteção contra aquecimento nos contatos.	4x14W 4000K
	OLIVINO	Luminária retangular de sobrepor tipo arandela, para 1 lâmpada fluorescente compacta eletrônica de 20W, Corpo em chapa de alumínio com acabamento em pintura eletrostática na cor branca, Difusor em vidro plano temperado jateado.	1x20W 4000K
	LPT 24	Luminária pendente ou de sobrepor para 2 lâmpadas fluorescentes tubulares de 28W, Corpo em policarbonato injetado e refletor em chapa de aço tratada com acabamento em pintura eletrostática na cor branca, Difusor em policarbonato injetado friisado de alto impacto com acabamento externo liso e estabilizado para raios UV, Vedação em gel silicone contínuo e grau de proteção IP-65, Possui fechos e prensa-cabo injetados em nylon (para cabos de Ø 8 a 12 mm.), Instalação em perfilado por suspensão tipo gancho I-14 (não incluso), Equipada com porta-lâmpada antivibratório em policarbonato, com trava de segurança e proteção contra aquecimento nos contatos.	2x28W 4000K
	7520	Luminária de sobrepor em cabeceira de leito hospitalar, Corpo em chapa de aço tratada com acabamento em pintura eletrostática na cor branca, Difusores em acrílico translúcido para iluminação direta e indireta, Equipada com porta-lâmpada antivibratório em policarbonato, com trava de segurança e proteção contra aquecimento nos contatos.	1x16W 4000K
	ITABM 8180.1A1.44B	Luminária cilíndrica tipo arandela, Corpo e canopla em alumínio repuxado com pintura eletrostática na cor branca, Difusor em vidro cilíndrico jateado, 1xLAMPLED	

NOTAS:

1. AS ARANDELAS PARA IDENTIFICAÇÃO DE CHAMADAS DE EMERGÊNCIA SERÃO ESPECIFICADAS NAS FOLHAS DE GASES MEDICINAIS E CHAMADAS DE EMERGÊNCIA (HMP-PB-GM-101).

2. PELO MENOS 50% DAS LUMINÁRIAS SERÃO LIGADAS AO GERADOR PRÓPRIO COM NO BREAK - A ESPECIFICAÇÃO DESSAS SERÁ FEITA NO PROJETO EXECUTIVO.

3. AS ARANDELAS PARA EXAME NO LEITO TERÃO SEU ACIONAMENTO POR INTERRUPTOR INSTALADO NA RÉGUA.

PLANTA CHAVE

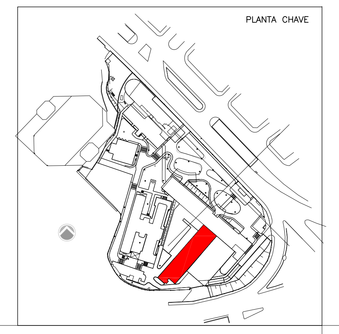

REV.	DESCRIÇÃO	RESPONSÁVEL	DATA
00	EMISSÃO INICIAL	MARIANA	20.11.2014

ENGEFORM construBASE — CONSÓRCIO - ER SAÚDE

valdeci ferreira & arquitetos associados

Autor do projeto executivo: Arq. Valdeci Ferreira Alves — CAU / SP nº: A84597-3 — Art. nº:

SECRETARIA DE ESTADO DA SAÚDE - SUS/SP

NOTAS
1. CONFERIR MEDIDAS NO LOCAL.
2. MEDIDAS EM METRO, EXCETO ONDE INDICADO
3.
4.
5.
6.
7.
8.
9.
10.
11.

GRUPO TÉCNICO DE EDIFICAÇÕES

Av. Dr. Enéas de Carvalho Aguiar, nº.188, 3ºandar
São Paulo-SP Cep 05403-000
Tel. (11)3066 8420 Fax (11)3066 8482

TÍTULO: INSTITUTO DE INFECTOLOGIA EMÍLIO RIBAS
ENDEREÇO: AV. DR. ARNALDO, 165 - SÃO PAULO - SP
ASSUNTO: ANEXO I - 1º SUBSOLO FORRO E ILUMINAÇÃO
PROJETO EXECUTIVO
CÓDIGO DO ESPAÇO: ANI-302
ESCALA: 1:50
DATA: NOV/2014
ARQUIVO: I-006-ani-arq-for-pe-302-00.dwg
DESENHO DE ESTUDO: Arq. ADHEMAR DIZIOLI FERNANDES
DESENHADOR: Arq. MARIA CRISTINA GOMES JOTTEN