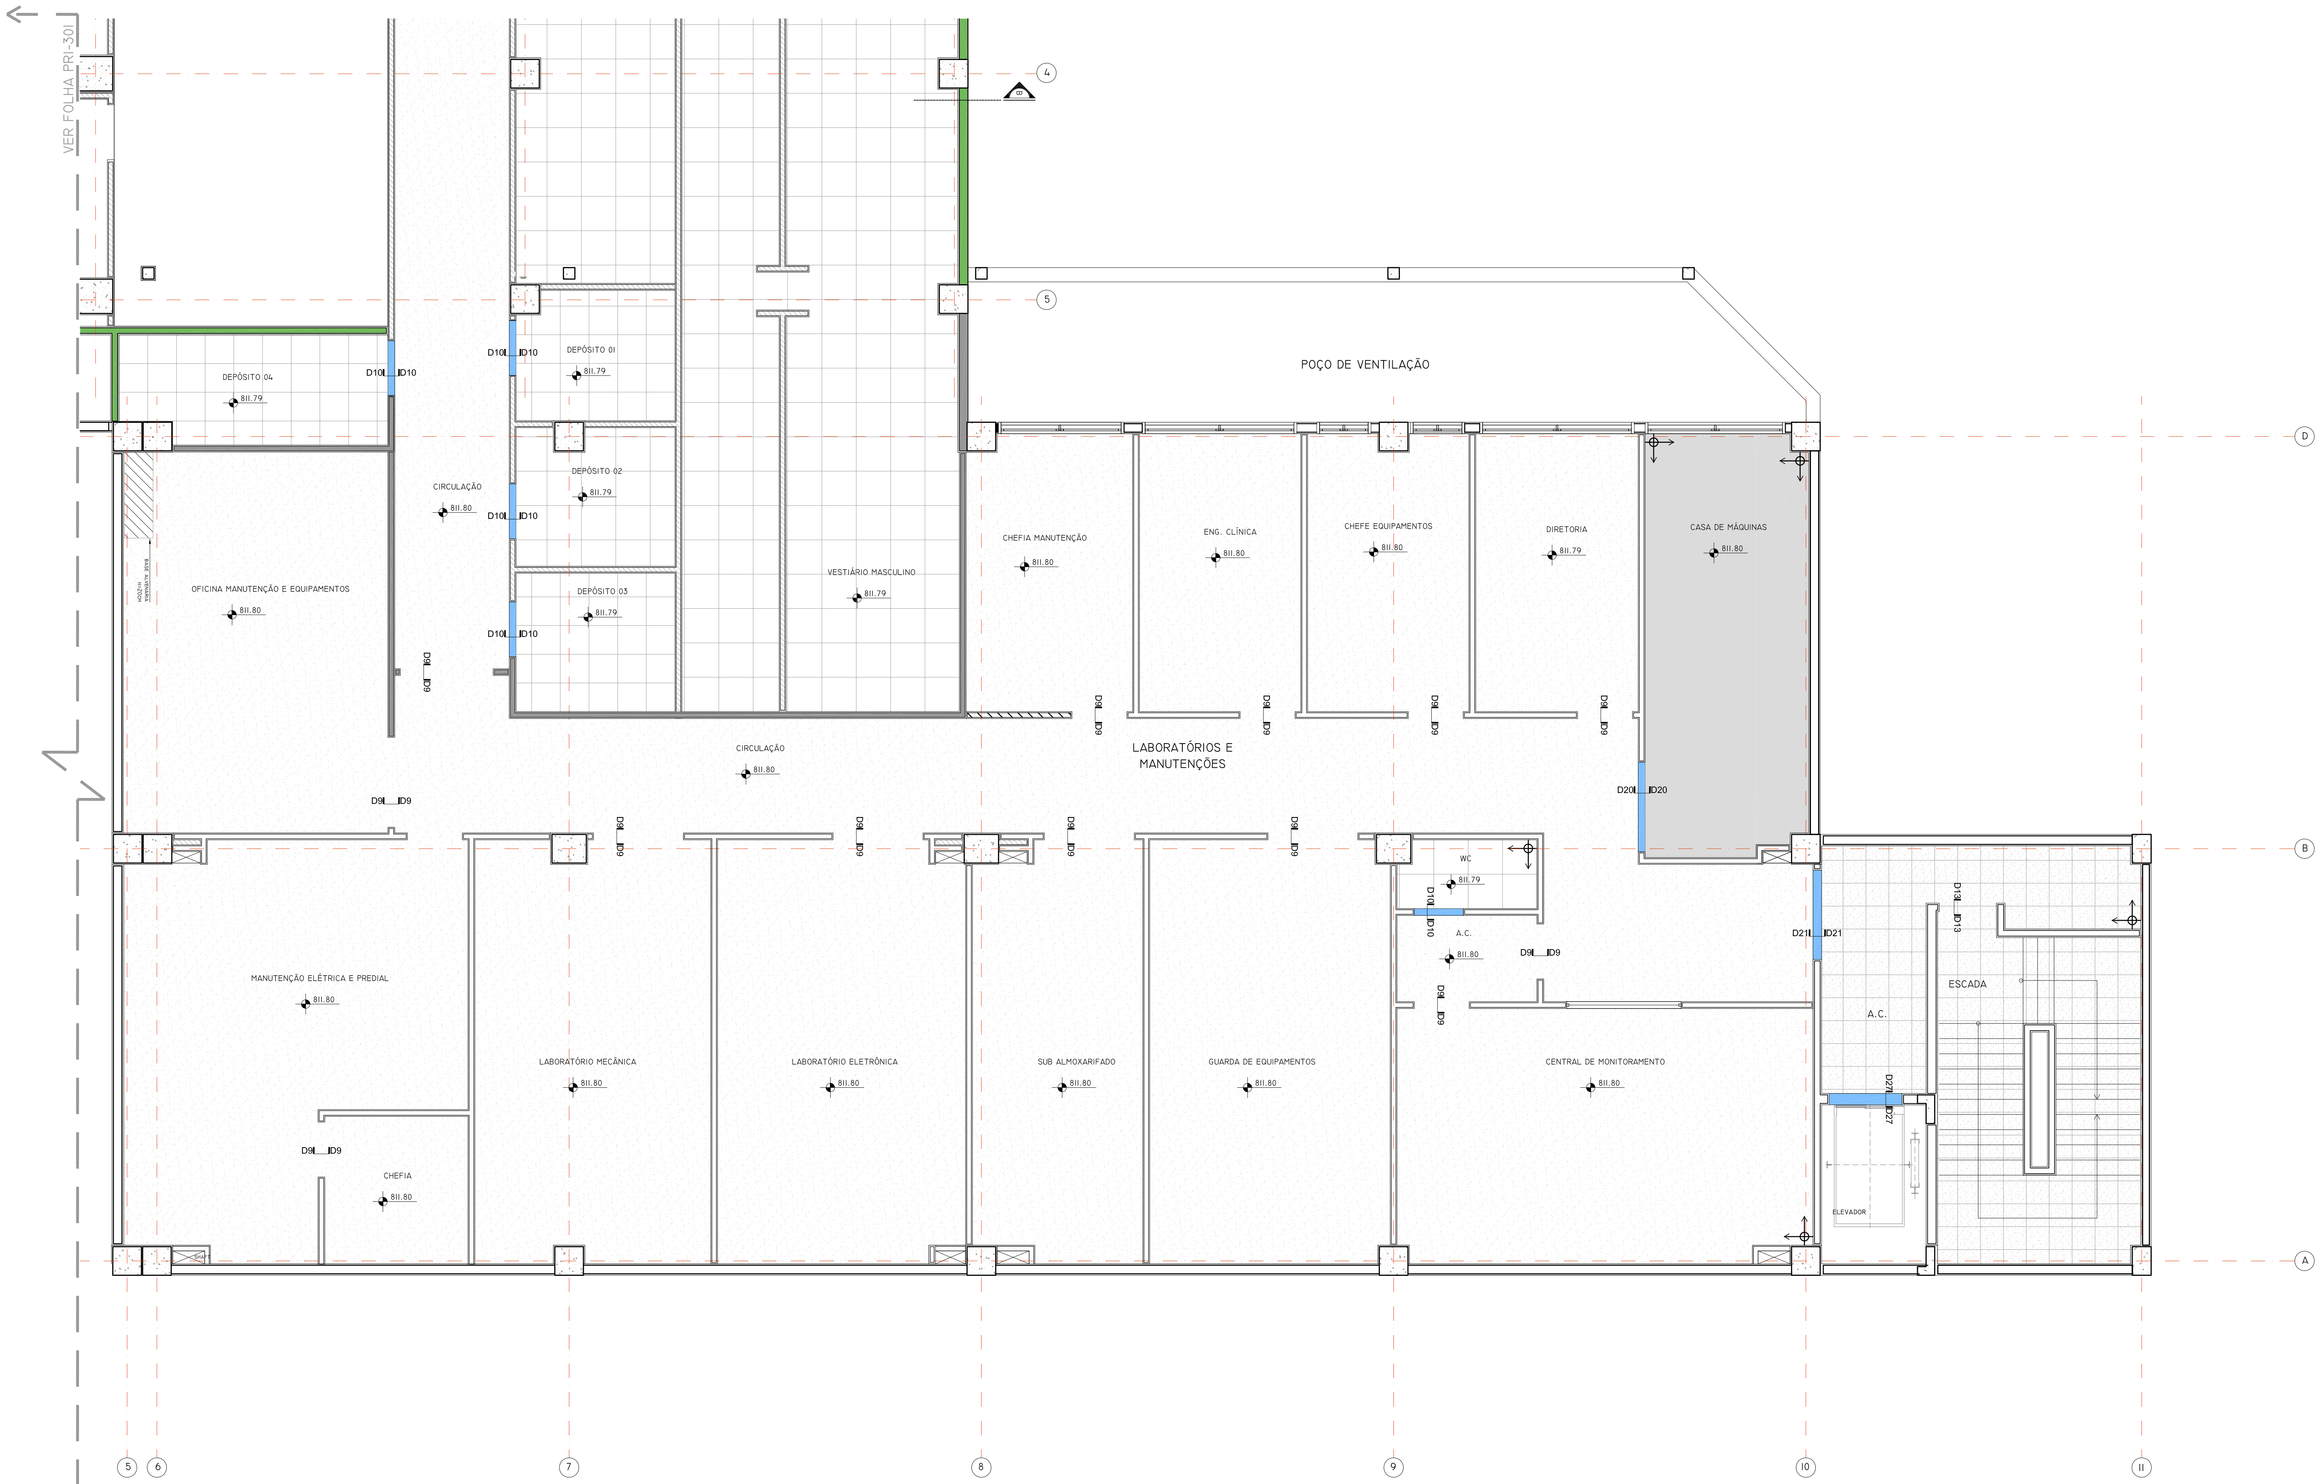

PLANTA PAGINAÇÃO DE PISO - 2º SUBSOLO
ESCALA 1:50

LEGENDAS PISO

- PLACA E GRANITO POLIDO ITAÚNAS POLIDO 60x60cm - ESP. 2cm, H=10cm OU SIMILAR
- MANTA VINÍLICA GERFLOR, MIPOLAN SYMBIOZ COR A DEFINIR, LARG. 2m, ESP. 3.2mm, H=10cm OU SIMILAR
- MANTA VINÍLICA CONDUTIVA TRAFFICELS DA FADEMAC COR A DEFINIR, LARG. 2m, ESP. 3.2mm, H=10cm OU SIMILAR
- PORCELANATO SUPERBIANCO 60X60cm, RETIFICADO OU SIMILAR
- BASE EM ALVENARIA h= 7cm / 20cm (INDICADO)
- SOLEIRA DE GRANITO E=2.0cm BRANCO SIENA POLIDO
- PISO DE CONCRETO DE ALTA RESISTÊNCIA, LISO
- GRANILITE AGOL EM PLACAS, ESP. 2cm H=7cm OU SIMILAR
- CIMENTADO CAMURÇADO COM JUNTAS PLÁSTICAS A CADA METRO, NAS DAUS DIREÇÕES, NA COR NATURAL OU SIMILAR
- PAVIMENTO ASFÁLTICO

VER DETALHES DE ENCONTROS DE PISOS E SOLEIRAS
FOLHA: DET.941

PLANTA CHAVE

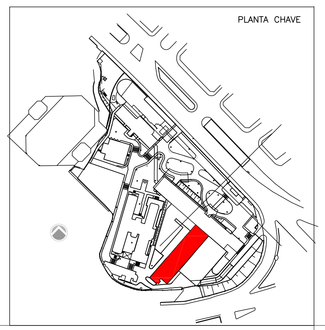

REV.	DESCRIÇÃO	RESPONSÁVEL	DATA
00	EMISSÃO INICIAL	CAROLINE	20.11.2014

ENGEFORM construBASE
CONSÓRCIO - ER SAÚDE
valdeci ferreira & arquitetos associados

Autor do projeto executivo: Arq. Valdeci Ferreira Alves
CAU / SP nº: A84597-3
Art. nº:

SECRETARIA DE ESTADO DA SAÚDE – SUS/SP

NOTAS
1. CONFERIR MEDIDAS NO LOCAL
2. MEDIDAS EM METRO, EXCETO ONDE INDICADO
3.
4.
5.
6.
7.
8.
9.
10.
11.

GRUPO TÉCNICO DE EDIFICAÇÕES
Av. Dr. Enéas de Carvalho Aguiar, nº.188, 3ºandar
São Paulo-SP Cep 05403-000
Tel. (11)3066 8420 Fax (11)3066 8482

CLIENTE: INSTITUTO DE INFECTOLOGIA EMÍLIO RIBAS
ENDEREÇO: AV. DR. ARNALDO, 165 – SÃO PAULO – SP
TÍTULO: ANEXO I – 2º SUBSOLO
PLANTA PAGINAÇÃO DE PISO

PROJETO EXECUTIVO

CÓDIGO DO ESPOSO: FOLHA: ANI – 401
ESC.: 1:50
DATA: NOV/2014
ARQUIVO: I-006-anl-arq-pis-pe-401-00.dwg

RESPONSÁVEL TÉCNICO: Arq. ADHEMAR DIZIOLI FERNANDES
COORDENAÇÃO: Arq. MARIA CRISTINA GOMES JOTTEN