




CORTE AA  
ESCALA: 1/20

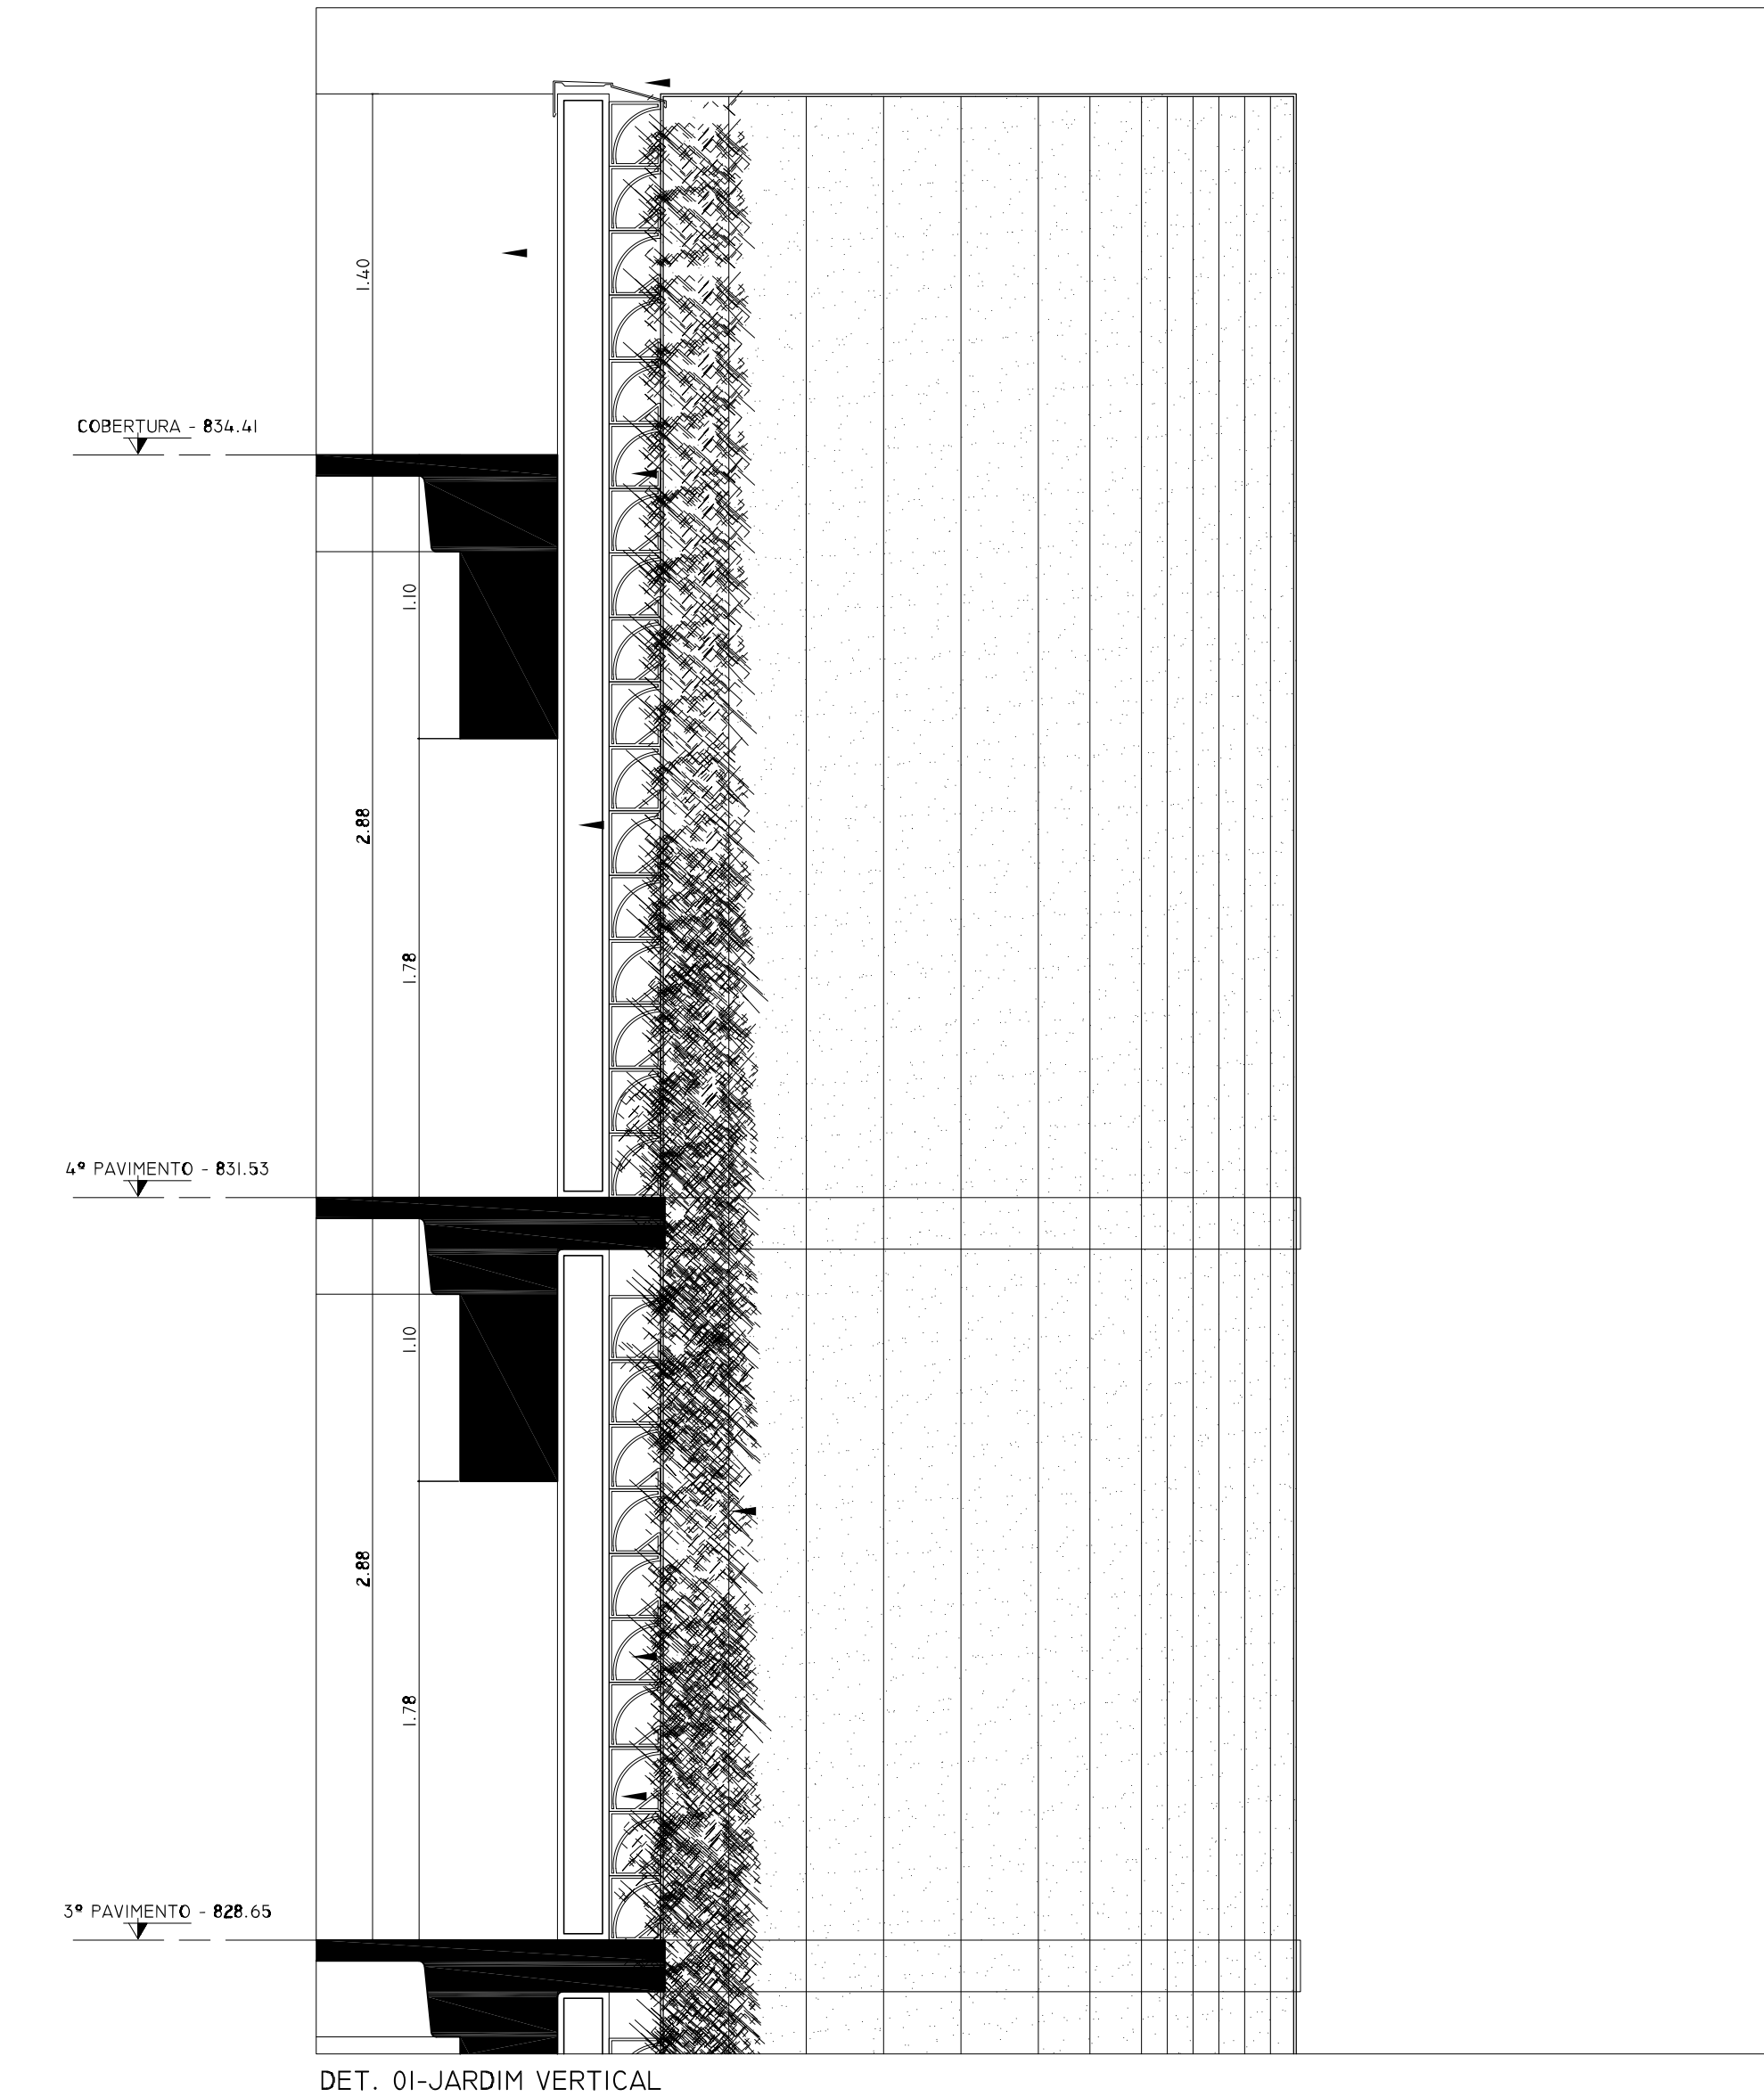


DET. 01- JARDIM VERTICAL  
ESCALA: 1/20

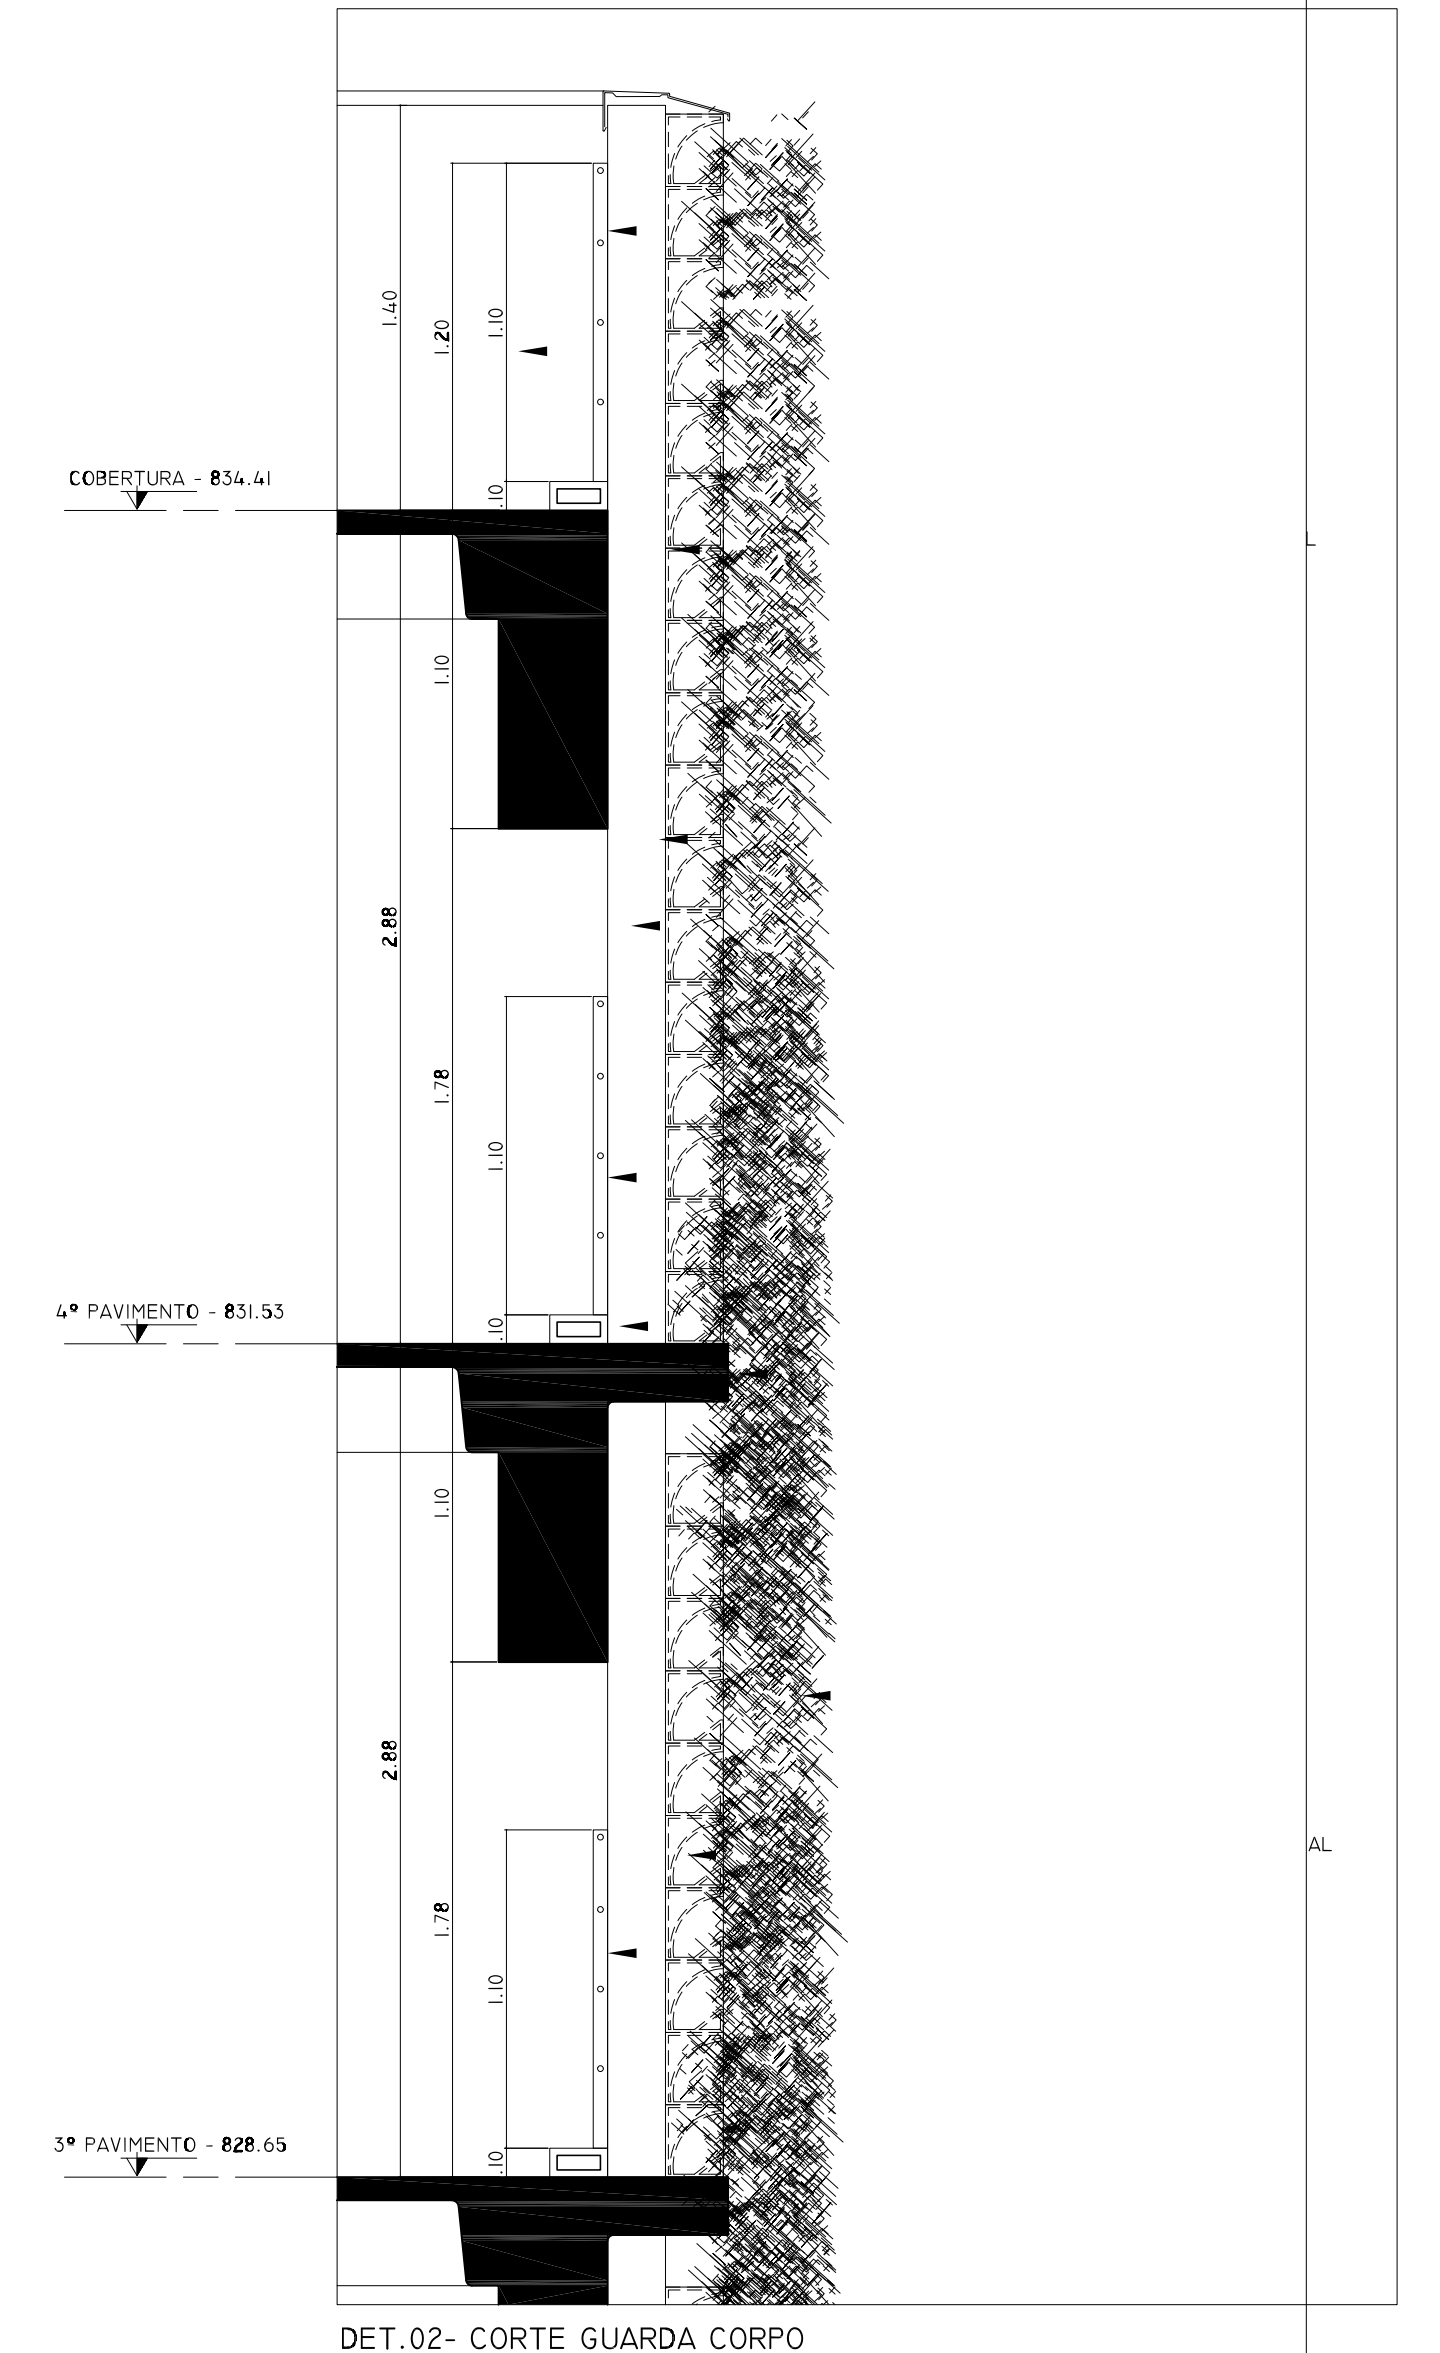

DET. 02- CORTE GUARDA CORPO  
ESCALA: 1/20

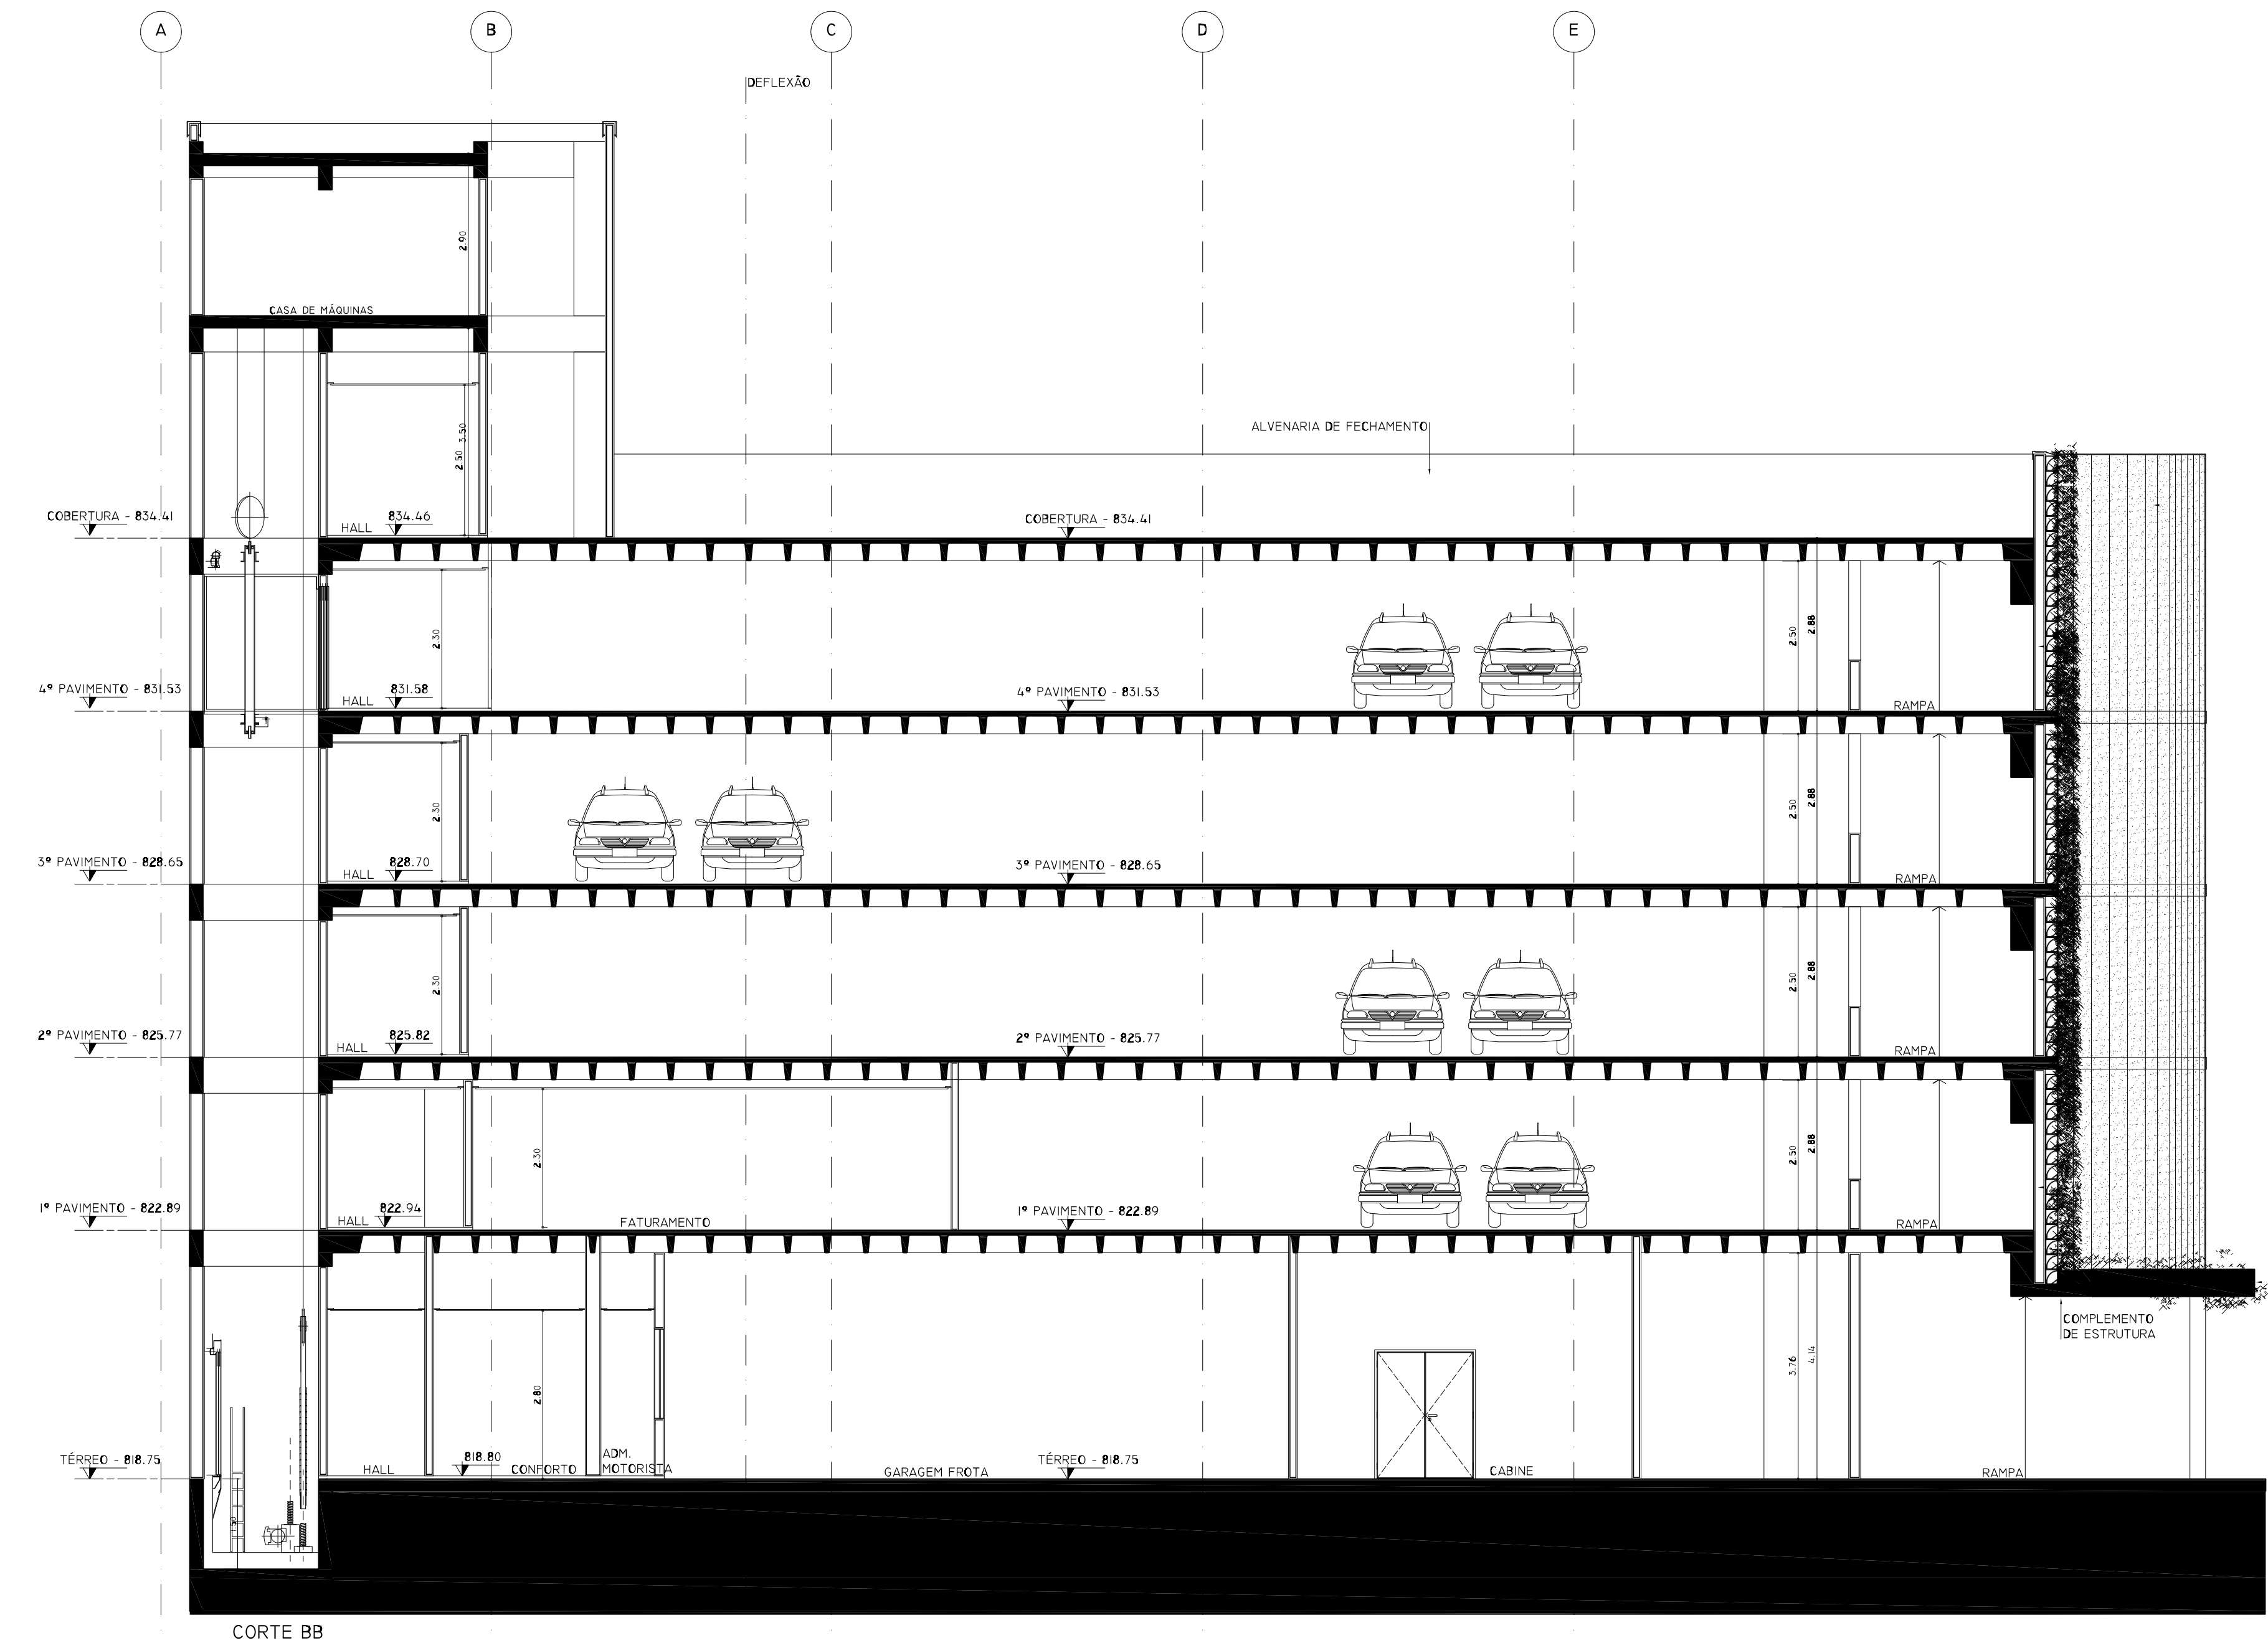

CORTE BB  
ESCALA: 1/20

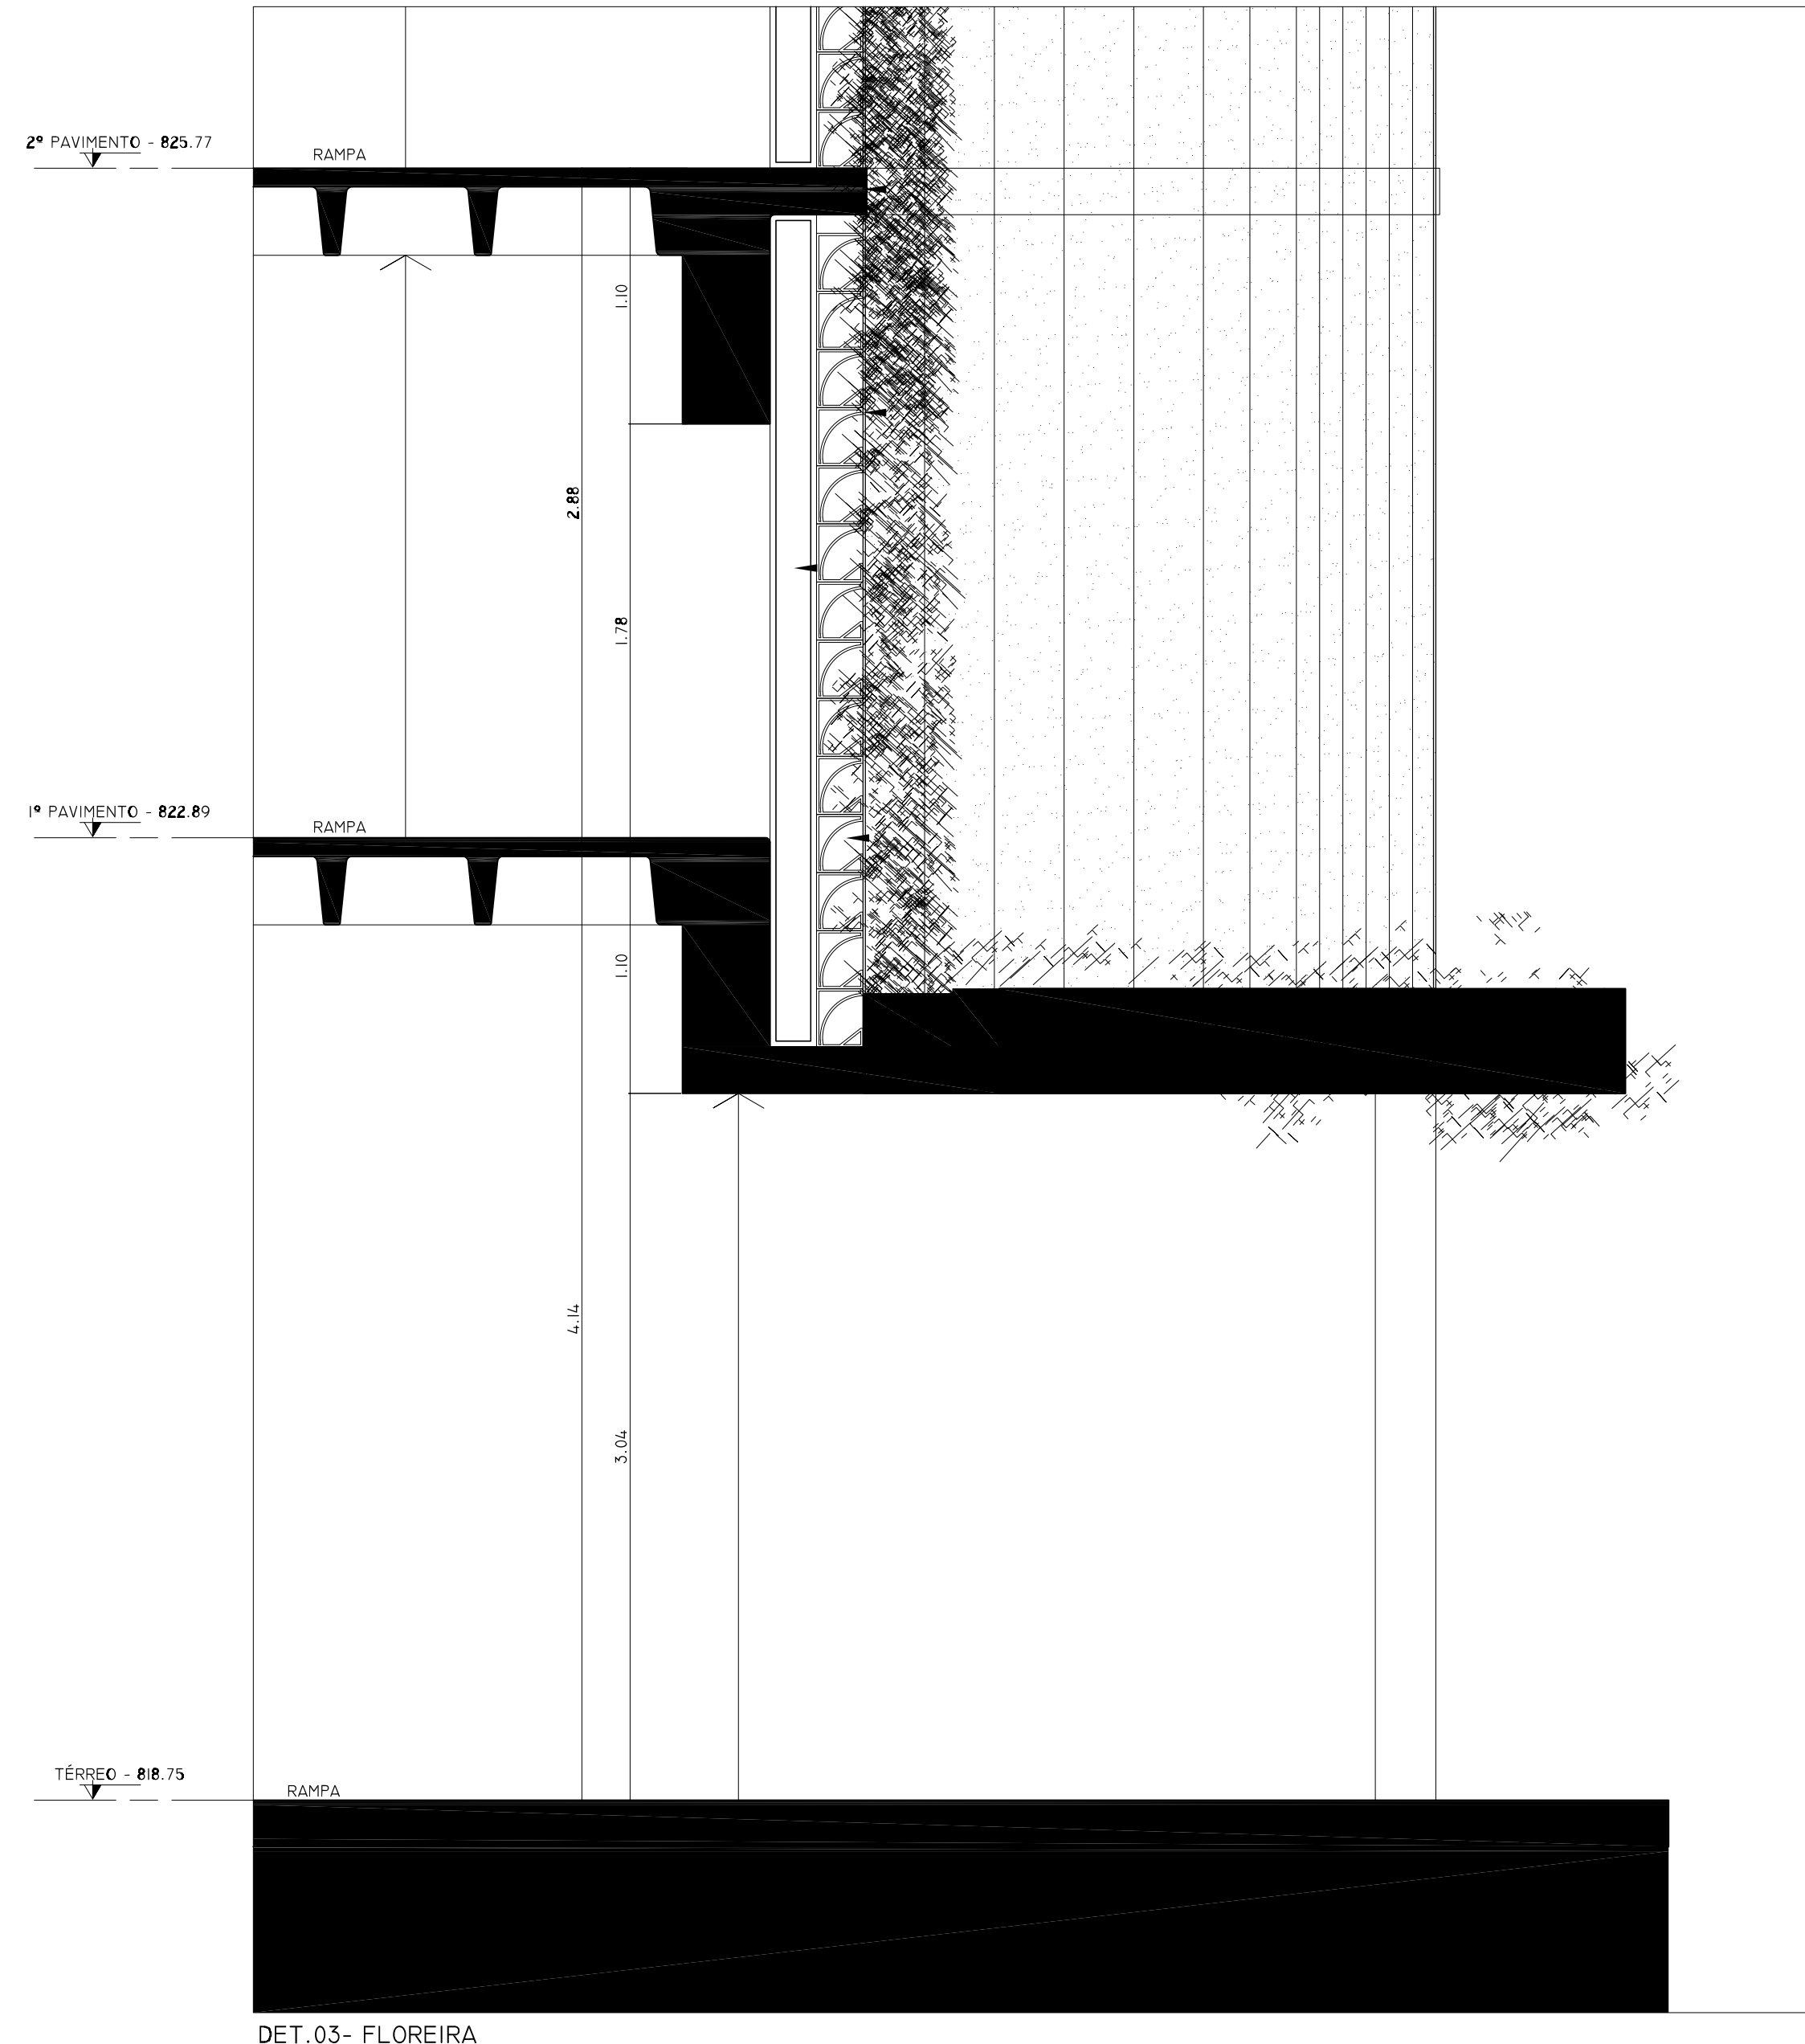

DET. 03- FLOREIRA  
ESCALA: 1/20

NOTAS  
1. CONFERIR MEDIDAS NO LOCAL

REV.	DESCRIÇÃO	RESPONSÁVEL	DATA

Autor do projeto executivo: CAU / SP s/n. Art. n.º

SECRETARIA DE ESTADO DA SAÚDE - SUS/SP

GRUPO TÉCNICO DE EDIFICAÇÕES

INSTITUTO DE INFECTOLOGIA EMÍLIO RIBAS

AV. DOUTOR ARNALDO 135

CORTE - ED. GARAGEM

PROJETO BÁSICO

10000 01 0000

Av. Dr. Enéas de Carvalho Aguiar, nº 155, 3º andar  
São Paulo-SP - Cep: 05413-000  
Tel: (11) 3056 8420 Fax: (11) 3056 8482

YUKIO KITAMURA CAMILO CHINGOTTI