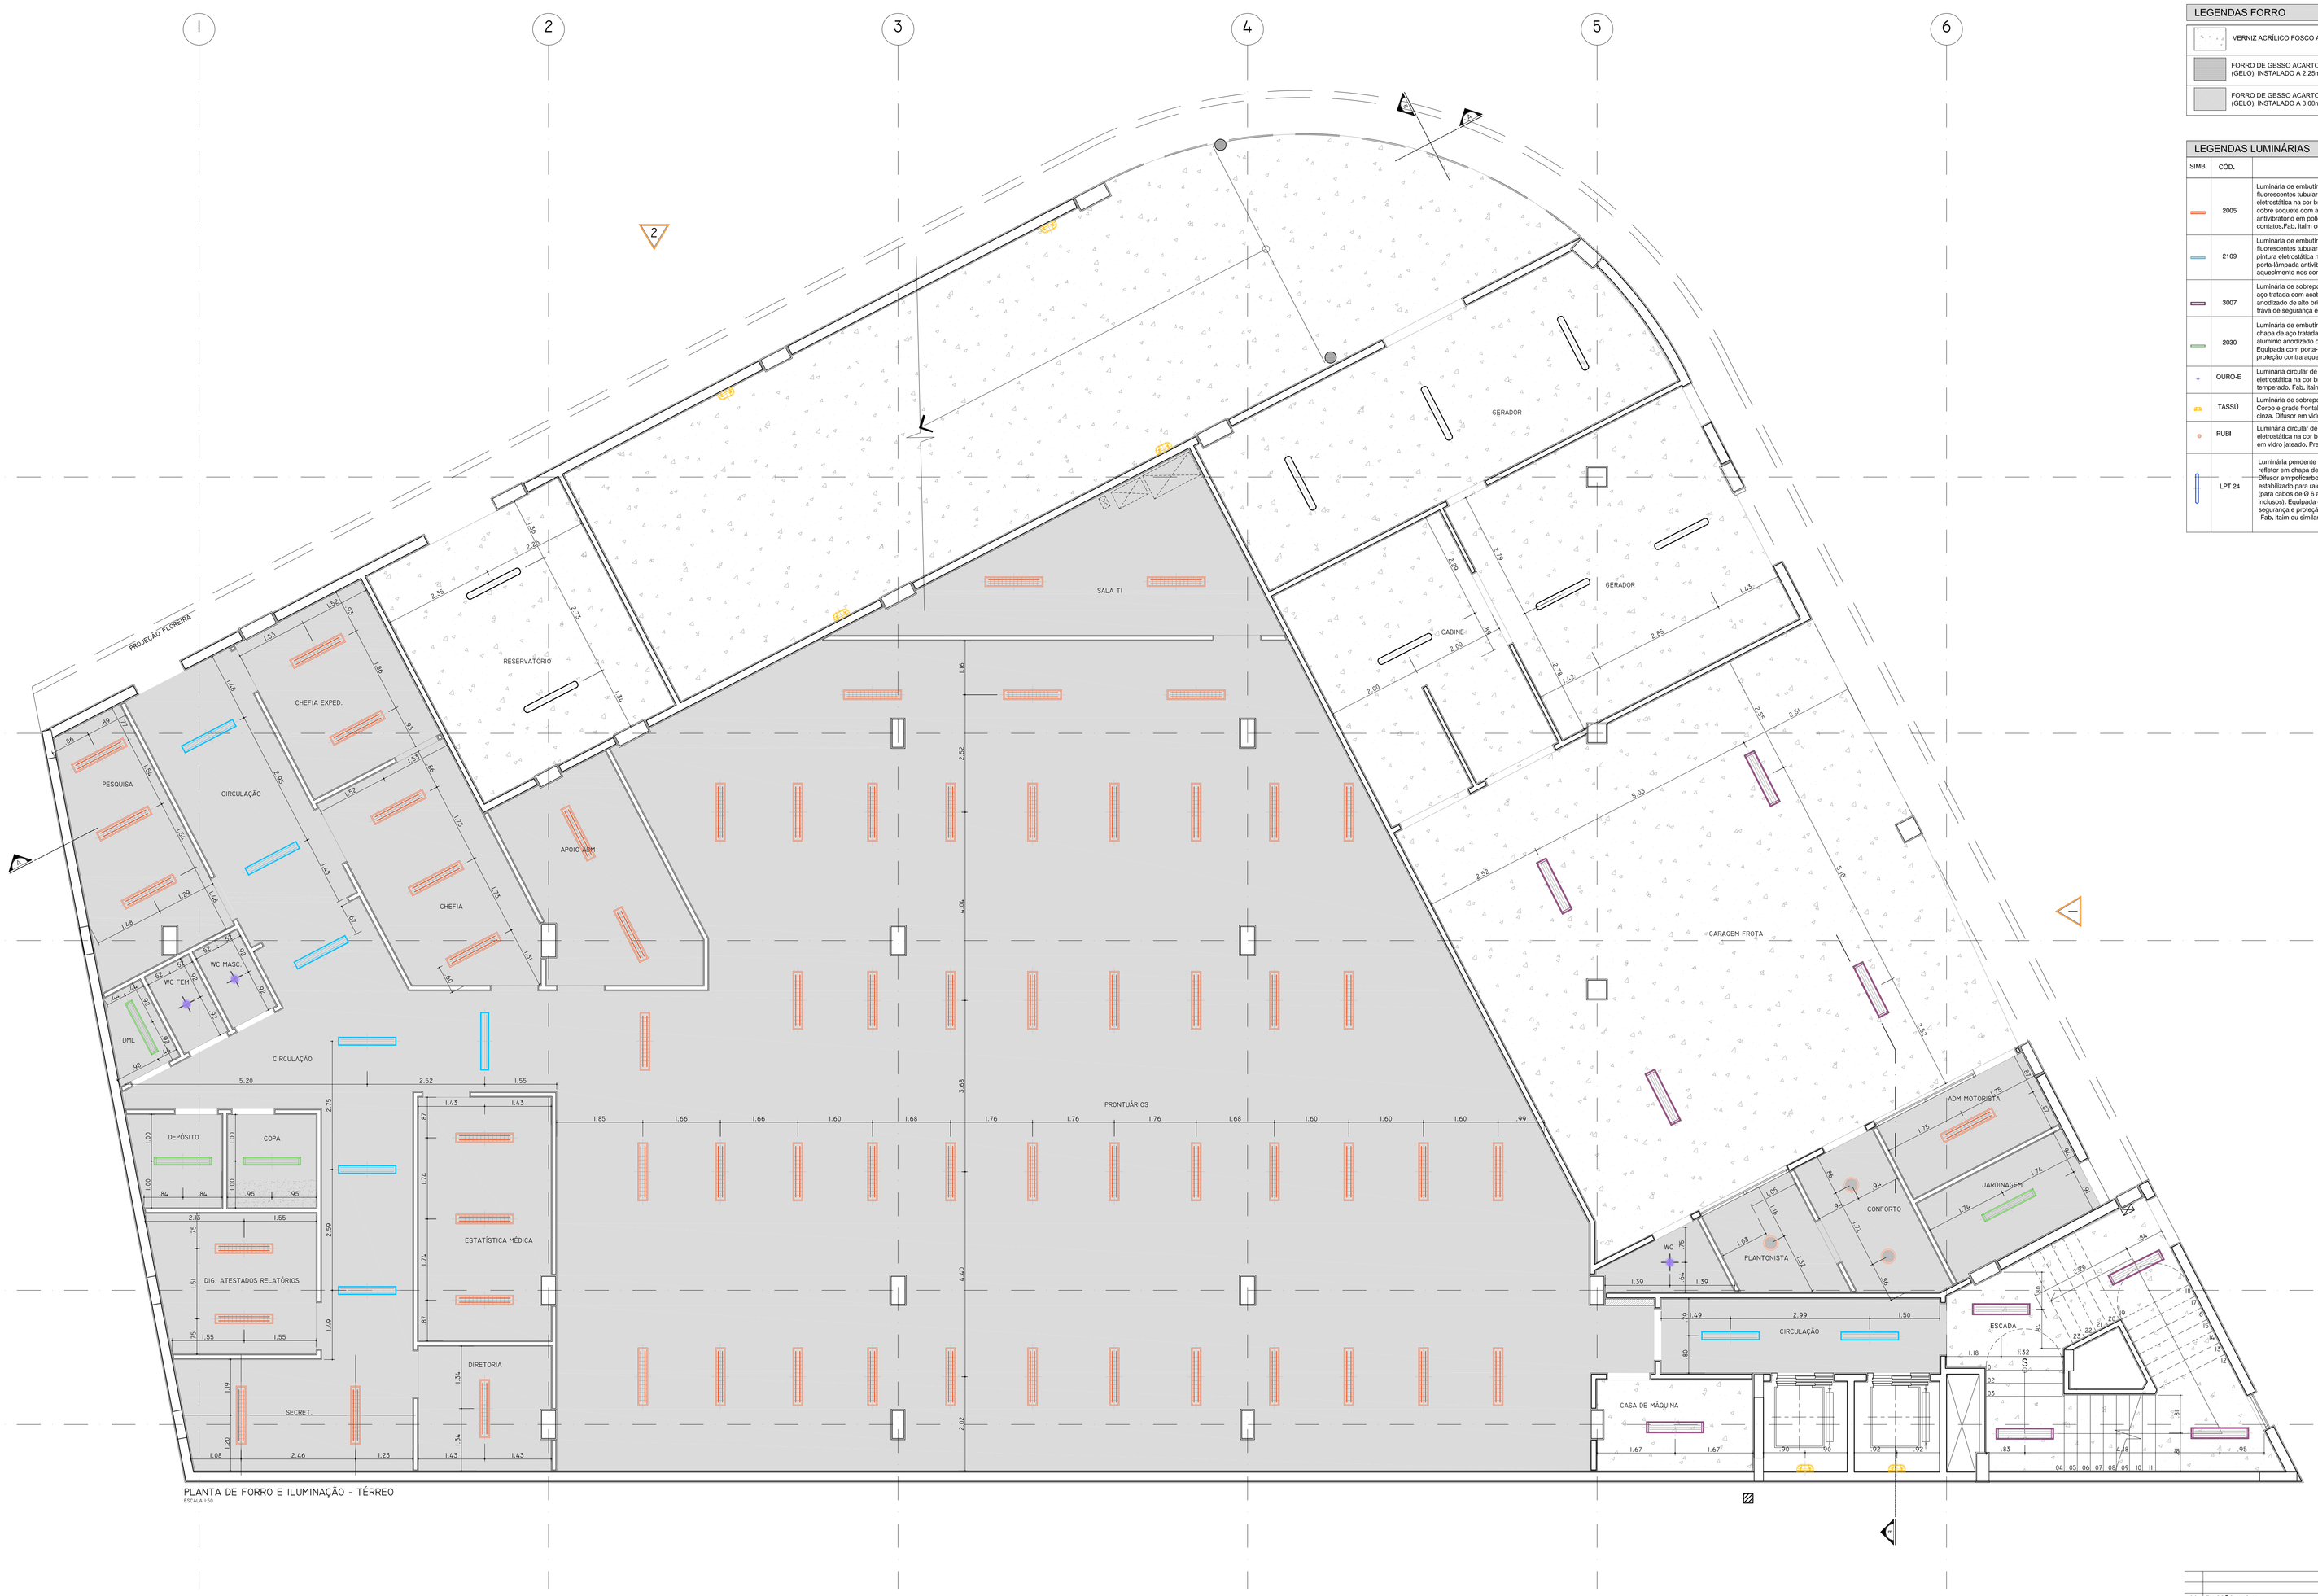

PLANTA DE FORRO E ILUMINAÇÃO - TÉRREO
ESCALA 1:50

LEGENDAS FORRO

	VERNIZ ACRÍLICO FOSCO APLICADO SOBRE CONCRETO APARENTE
	FORRO DE GESSO ACARTONADO PARA PINTURA PVA, SHERWIN WILLIAMS, COR SHOJI WHITE (GELO), INSTALADO A 2,25m DO PISO ACABADO
	FORRO DE GESSO ACARTONADO PARA PINTURA PVA, SHERWIN WILLIAMS, COR SHOJI WHITE (GELO), INSTALADO A 3,00m DO PISO ACABADO

LEGENDAS LUMINÁRIAS

SIMB.	CÓD.	DESCRIÇÃO	W
	2005	Luminária de embutir em forro de gesso ou modulado com perfil "T" de aba 25mm, 2 lâmpadas fluorescentes tubulares de 28W. Corpo em chapa de aço tratada com acabamento em pintura eletrostática na cor branca. Refletor e aletas parabólicas em alumínio anodizado de alto brilho e cobre soquete com acabamento especular de alto brilho, Equipada com porta-lâmpada antivibratório em policarbonato, com trava de segurança e proteção contra aquecimento nos contatos,Fab, Italm ou similar	2x28W 4000K
	2109	Luminária de embutir em forro de gesso ou modulado com perfil "T" de aba 25mm, 2 lâmpadas fluorescentes tubulares de 28W. Corpo / refletor em chapa de aço tratada com acabamento em pintura eletrostática na cor branca, Difusor em acrílico translúcido, Equipada com porta-lâmpada antivibratório em policarbonato, com trava de segurança e proteção contra aquecimento nos contatos, Fab, Italm ou similar	2x28W 4000K
	3007	Luminária de sobrepor para 2 lâmpadas fluorescentes tubulares de 28W. Corpo em chapa de aço tratada com acabamento em pintura eletrostática na cor branca, Refletor em alumínio anodizado de alto brilho, Equipada com porta-lâmpada antivibratório em policarbonato, com trava de segurança e proteção contra aquecimento nos contatos, Fab, Italm ou similar	2x28W 4000K
	2030	Luminária de embutir em forro de gesso ou modulado com perfil "T" de aba 25mm, Corpo em chapa de aço tratada com acabamento em pintura eletrostática na cor branca, Refletor em alumínio anodizado de alto brilho (reflexão total de 98%), Difusor em acrílico transparente, Equipada com porta-lâmpada antivibratório em policarbonato, com trava de segurança e proteção contra aquecimento nos contatos, Fab, Italm ou similar	2x28W 4000K
	OURO-E	Luminária circular de embutir, Corpo em alumínio repuxado com acabamento em pintura eletrostática na cor branca, Refletor em alumínio jateado anodizado,Difusor em vidro plano temperado, Fab, Italm ou similar	2X20W 4000K
	TASSU	Luminária de sobrepor tipo arandela para 1 lâmpada fluorescente compacta eletrônica de 20W, Corpo e grade frontal de proteção em alumínio fundido com acabamento em pintura na cor cinza, Difusor em vidro transparente fitado, Fab, Italm ou similar	1x20W 4000K
	RUBI	Luminária circular de embutir, Corpo em alumínio repuxado com acabamento em pintura eletrostática na cor branca, Refletor em alumínio anodizado multifacetado de alto brilho, Difusor em vidro jateado, Prever lâmpadas de luz amarela, Fab, Italm ou similar.	1X20W 4000K
	LPT 24	Luminária pendente ou de sobrepor, grau de proteção IP65. Corpo em policarbonato injetado e refletor em chapa de aço tratada com acabamento em pintura eletrostática na cor branca, Difusor em policarbonato injetado friisado de alto impacto com acabamento externo liso e estabilizado para raios UV, Vedação em gel silicone contínuo, Possui fechos em policarbonato (para cabos de Ø 6 a 12 mm.), Instalação em perfilado por suspensão tipo gancho 1-14 (não inclusos), Equipada com porta-lâmpada antivibratório em policarbonato, com trava de segurança e proteção contra aquecimento nos contatos, Fab, Italm ou similar	2x28W 4000K

PLANTA CHAVE

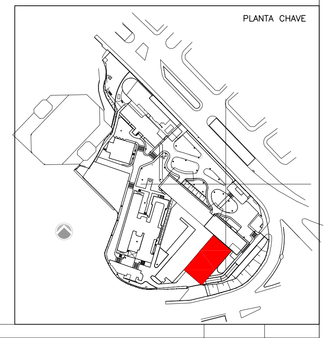

REV.	DESCRIÇÃO	RESPONSÁVEL	DATA
00	EMISSÃO INICIAL	MARIANA	25.05.2015

ENGEFORM construBASE valdeci ferreira & arquitetos associados
CONSÓRCIO - ER SAÚDE

Autor do projeto executivo: Arq. Valdeci Ferreira Alves
CAU / SP nº: A84597-3
Art. nº:

SECRETARIA DE ESTADO DA SAÚDE – SUS/SP

NOTAS
1. CONFERIR MEDIDAS NO LOCAL.
2. MEDIDAS EM METRO, EXCETO ONDE INDICADO
3.
4.
5.
6.
7.
8.
9.
10.
11.

GRUPO TÉCNICO DE EDIFICAÇÕES

Av. Dr. Ênéas de Carvalho Aguiar, nº.188, 3º andar
São Paulo - SP Cep 05403-000
Tel. (11)3066 8420 Fax (11)3066 8482
Gerente de Edif.: Arq. ADHEMAR DIZIOLI FERNANDES
Coordenação: Arq. MARIA CRISTINA GOMES JOTTEN

PROJETO: INSTITUTO DE INFECTOLOGIA EMÍLIO RIBAS
ENDEREÇO: AV. DR. ARNALDO, 165 – SÃO PAULO – SP
INTERESSADO: EDIFICIO GARAGEM – TÉRREO
FORRO E ILUMINAÇÃO

PROJETO EXECUTIVO

TÍTULO DO ESPAÇO:
PRANCHA: EGR-301
ÁREA: 1:50
ESCALA:
DATA: MAIO/2015
ARQUIVO: I-006-egr-arq-for-pe-301-r00.dwg