BAI-21 - PREPARO MEDICAMENTOS (HOSPITAL DIA) - 1º PAVIMENTO

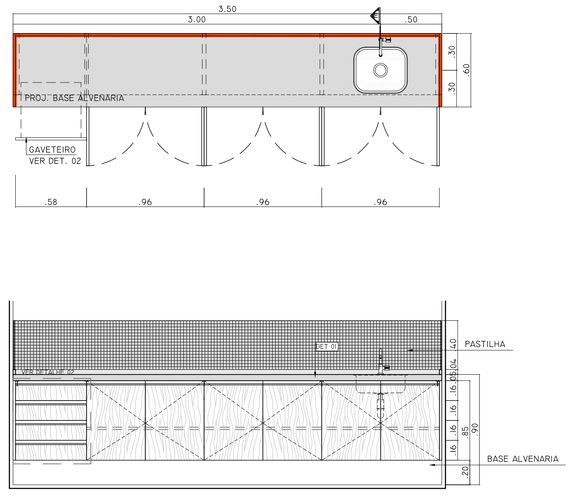

ELEVAÇÃO

ESPECIFICAÇÕES

QUANTIDADE	01 UNIDADE
MATERIAL	INOX AISI 304 USG #16 - ACABAMENTO SUPERFICIAL HAIR LINE FINISH (ESCOVADO FINO)
METAIS/CUBA	TORNEIRA PARA COZINHA DE MESA BICA MÓVEL DUNA CLÁSSICA-DECA-CÓD.1167.C64 TORNEIRA DE SAÍDA LATERAL BANCA JOLIE - FABRIMAR - CÓD.1167-JO CUBA SIMPLES EM AÇO INOX 40 X 34 X 15 CM
ARMÁRIO	MDF - REVEST. EXT. COM LAMINADO PADRÃO PF 210 FRELÓ PERTECH (MD). "INSTALAR COM VEIOS NA VERTICAL". E INT. COM LAMINADO PADRÃO PP-40 (TX)-PERTECH OU EQUIV. ENCABECAMENTO DE TOPO DAS PORTAS E GAVETAS COM PUXADOR LINEAR NEO 34, E PERFIL TOPO 19. ACAB. ANOD. FOSCO DA NEOCOMPONENTE OU EQUIV. CORREDIÇAS COM ROLDANA FR 402 DA HETTICH PLASTIPAR - DOBRADIÇA INTERMAT SOFT 9963 HETTICH PLASTIPAR

BAI-22 - PROCEDIMENTO (HOSPITAL DIA) - 1º PAVIMENTO

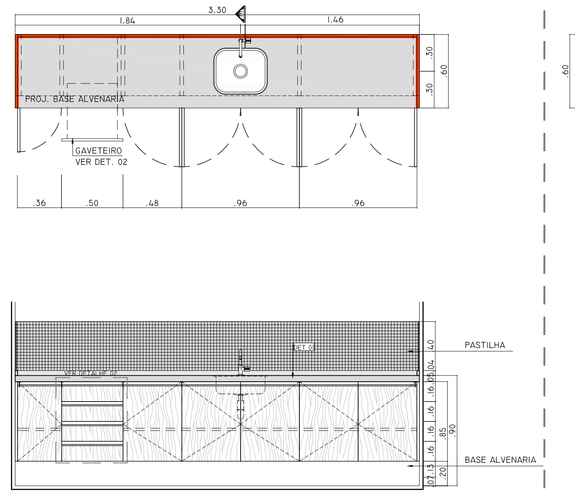

ELEVAÇÃO

ESPECIFICAÇÕES

QUANTIDADE	01 UNIDADE
MATERIAL	INOX AISI 304 USG #16 - ACABAMENTO SUPERFICIAL HAIR LINE FINISH (ESCOVADO FINO)
METAIS/CUBA	TORNEIRA PARA COZINHA DE MESA BICA MÓVEL DUNA CLÁSSICA-DECA-CÓD.1167.C64 TORNEIRA DE SAÍDA LATERAL BANCA JOLIE - FABRIMAR - CÓD.1167-JO CUBA SIMPLES EM AÇO INOX 40 X 34 X 15 CM
ARMÁRIO	MDF - REVEST. EXT. COM LAMINADO PADRÃO PF 210 FRELÓ PERTECH (MD). "INSTALAR COM VEIOS NA VERTICAL". E INT. COM LAMINADO PADRÃO PP-40 (TX)-PERTECH OU EQUIV. ENCABECAMENTO DE TOPO DAS PORTAS E GAVETAS COM PUXADOR LINEAR NEO 34, E PERFIL TOPO 19. ACAB. ANOD. FOSCO DA NEOCOMPONENTE OU EQUIV. CORREDIÇAS COM ROLDANA FR 402 DA HETTICH PLASTIPAR - DOBRADIÇA INTERMAT SOFT 9963 HETTICH PLASTIPAR

BAI-23 - POSTO (HOSPITAL DIA) - 1º PAVIMENTO

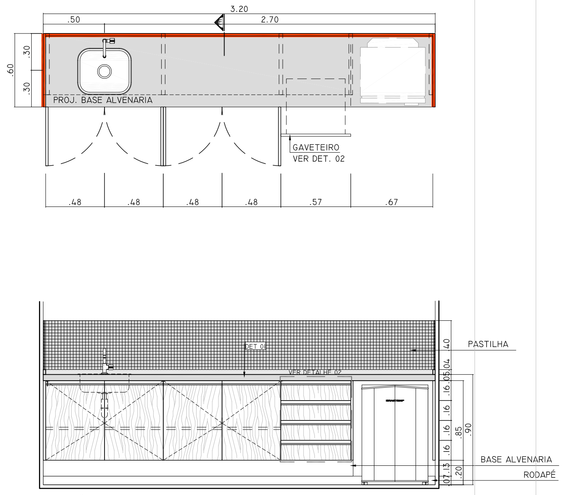

ELEVAÇÃO

ESPECIFICAÇÕES

QUANTIDADE	01 UNIDADE
MATERIAL	INOX AISI 304 USG #16 - ACABAMENTO SUPERFICIAL HAIR LINE FINISH (ESCOVADO FINO)
METAIS/CUBA	TORNEIRA PARA COZINHA DE MESA BICA MÓVEL DUNA CLÁSSICA-DECA-CÓD.1167.C64 TORNEIRA DE SAÍDA LATERAL BANCA JOLIE - FABRIMAR - CÓD.1167-JO
ARMÁRIO	MDF - REVEST. EXT. COM LAMINADO PADRÃO PF 210 FRELÓ PERTECH (MD). "INSTALAR COM VEIOS NA VERTICAL". E INT. COM LAMINADO PADRÃO PP-40 (TX)-PERTECH OU EQUIV. ENCABECAMENTO DE TOPO DAS PORTAIS E GAVETAS COM PUXADOR LINEAR NEO 34, E PERFIL TOPO 19. ACAB. ANOD. FOSCO DA NEOCOMPONENTE OU EQUIV. CORREDIÇAS COM ROLDANA FR 402 DA HETTICH PLASTIPAR - DOBRADIÇA INTERMAT SOFT 9963 HETTICH PLASTIPAR

BAI-24 - EXPURGO (HOSPITAL DIA) - 1º PAVIMENTO

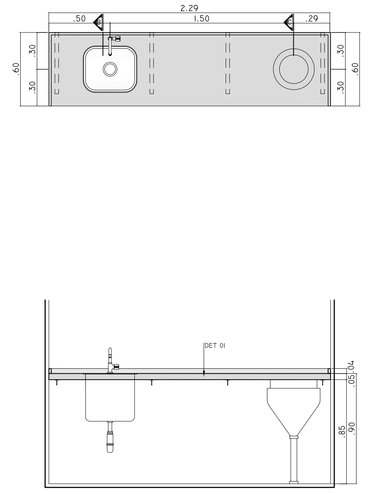

ELEVAÇÃO

ESPECIFICAÇÕES

QUANTIDADE	01 UNIDADE
MATERIAL	INOX AISI 304 USG #16 - ACABAMENTO SUPERFICIAL HAIR LINE FINISH (ESCOVADO FINO)
METAIS/CUBA	TORNEIRA PARA COZINHA DE MESA BICA MÓVEL DUNA CLÁSSICA-DECA-CÓD.1167.C64 TORNEIRA DE SAÍDA LATERAL BANCA JOLIE - FABRIMAR - CÓD.1167-JO CUBA PROFUNDA EM AÇO INOX - VIDEVALVE/ITF EXPURGADEIRA EM AÇO INOX Ø 36 X 42 CM

BAI-25 - MEDICAMENTOS (HOSPITAL DIA) - 1º PAVIMENTO

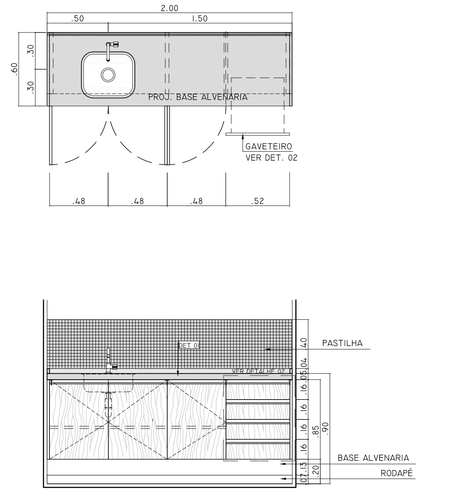

ELEVAÇÃO

ESPECIFICAÇÕES

QUANTIDADE	01 UNIDADE
MATERIAL	INOX AISI 304 USG #16 - ACABAMENTO SUPERFICIAL HAIR LINE FINISH (ESCOVADO FINO)
METAIS/CUBA	TORNEIRA PARA COZINHA DE MESA BICA MÓVEL DUNA CLÁSSICA-DECA-CÓD.1167.C64 TORNEIRA DE SAÍDA LATERAL BANCA JOLIE - FABRIMAR - CÓD.1167-JO CUBA SIMPLES EM AÇO INOX 40 X 34 X 15 CM
ARMÁRIO	MDF - REVEST. EXT. COM LAMINADO PADRÃO PF 210 FRELÓ PERTECH (MD). "INSTALAR COM VEIOS NA VERTICAL". E INT. COM LAMINADO PADRÃO PP-40 (TX)-PERTECH OU EQUIV. ENCABECAMENTO DE TOPO DAS PORTAIS E GAVETAS COM PUXADOR LINEAR NEO 34, E PERFIL TOPO 19. ACAB. ANOD. FOSCO DA NEOCOMPONENTE OU EQUIV. CORREDIÇAS COM ROLDANA FR 402 DA HETTICH PLASTIPAR - DOBRADIÇA INTERMAT SOFT 9963 HETTICH PLASTIPAR

BAI-26 - COLETA (HOSPITAL DIA) - 1º PAVIMENTO

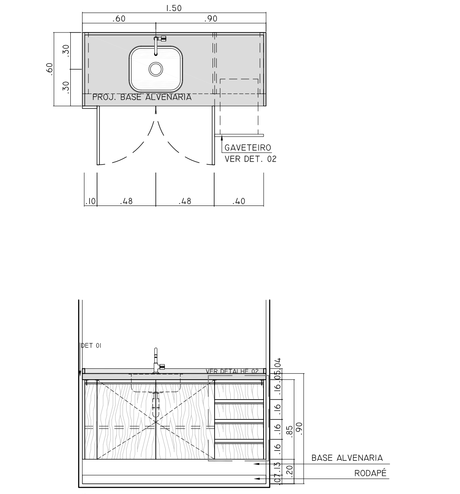

ELEVAÇÃO

ESPECIFICAÇÕES

QUANTIDADE	01 UNIDADE
MATERIAL	INOX AISI 304 USG #16 - ACABAMENTO SUPERFICIAL HAIR LINE FINISH (ESCOVADO FINO)
METAIS/CUBA	TORNEIRA PARA COZINHA DE MESA BICA MÓVEL DUNA CLÁSSICA-DECA-CÓD.1167.C64 TORNEIRA DE SAÍDA LATERAL BANCA JOLIE - FABRIMAR - CÓD.1167-JO CUBA SIMPLES EM AÇO INOX 40 X 34 X 15 CM
ARMÁRIO	MDF - REVEST. EXT. COM LAMINADO PADRÃO PF 210 FRELÓ PERTECH (MD). "INSTALAR COM VEIOS NA VERTICAL". E INT. COM LAMINADO PADRÃO PP-40 (TX)-PERTECH OU EQUIV. ENCABECAMENTO DE TOPO DAS PORTAIS E GAVETAS COM PUXADOR LINEAR NEO 34, E PERFIL TOPO 19. ACAB. ANOD. FOSCO DA NEOCOMPONENTE OU EQUIV. CORREDIÇAS COM ROLDANA FR 402 DA HETTICH PLASTIPAR - DOBRADIÇA INTERMAT SOFT 9963 HETTICH PLASTIPAR

BAI-27 - COLETA (HOSPITAL DIA) - 1º PAVIMENTO

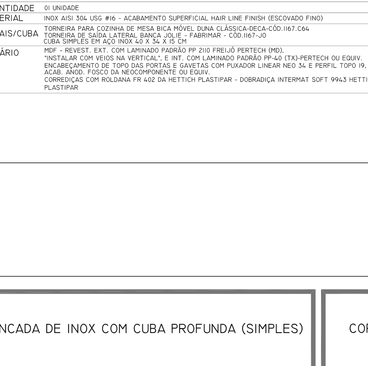

ELEVAÇÃO

ESPECIFICAÇÕES

QUANTIDADE	01 UNIDADE
MATERIAL	INOX AISI 304 USG #16 - ACABAMENTO SUPERFICIAL HAIR LINE FINISH (ESCOVADO FINO)
METAIS/CUBA	TORNEIRA PARA COZINHA DE MESA BICA MÓVEL DUNA CLÁSSICA-DECA-CÓD.1167.C64 TORNEIRA DE SAÍDA LATERAL BANCA JOLIE - FABRIMAR - CÓD.1167-JO CUBA SIMPLES EM AÇO INOX 40 X 34 X 15 CM
ARMÁRIO	MDF - REVEST. EXT. COM LAMINADO PADRÃO PF 210 FRELÓ PERTECH (MD). "INSTALAR COM VEIOS NA VERTICAL". E INT. COM LAMINADO PADRÃO PP-40 (TX)-PERTECH OU EQUIV. ENCABECAMENTO DE TOPO DAS PORTAIS E GAVETAS COM PUXADOR LINEAR NEO 34, E PERFIL TOPO 19. ACAB. ANOD. FOSCO DA NEOCOMPONENTE OU EQUIV. CORREDIÇAS COM ROLDANA FR 402 DA HETTICH PLASTIPAR - DOBRADIÇA INTERMAT SOFT 9963 HETTICH PLASTIPAR

BAI-28 - MEDICAMENTOS (HOSPITAL DIA) - 1º PAVIMENTO

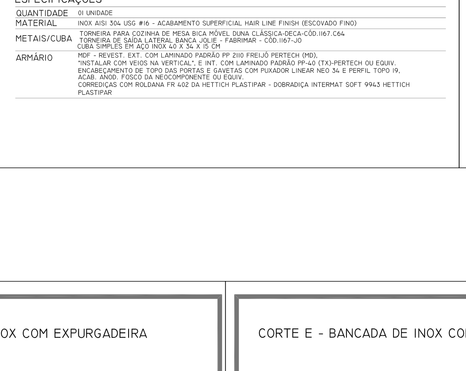

ELEVAÇÃO

ESPECIFICAÇÕES

QUANTIDADE	01 UNIDADE
MATERIAL	INOX AISI 304 USG #16 - ACABAMENTO SUPERFICIAL HAIR LINE FINISH (ESCOVADO FINO)
METAIS/CUBA	TORNEIRA PARA COZINHA DE MESA BICA MÓVEL DUNA CLÁSSICA-DECA-CÓD.1167.C64 TORNEIRA DE SAÍDA LATERAL BANCA JOLIE - FABRIMAR - CÓD.1167-JO CUBA SIMPLES EM AÇO INOX 40 X 34 X 15 CM
ARMÁRIO	MDF - REVEST. EXT. COM LAMINADO PADRÃO PF 210 FRELÓ PERTECH (MD). "INSTALAR COM VEIOS NA VERTICAL". E INT. COM LAMINADO PADRÃO PP-40 (TX)-PERTECH OU EQUIV. ENCABECAMENTO DE TOPO DAS PORTAIS E GAVETAS COM PUXADOR LINEAR NEO 34, E PERFIL TOPO 19. ACAB. ANOD. FOSCO DA NEOCOMPONENTE OU EQUIV. CORREDIÇAS COM ROLDANA FR 402 DA HETTICH PLASTIPAR - DOBRADIÇA INTERMAT SOFT 9963 HETTICH PLASTIPAR

BAI-29 - LEITO 6 (UTI INFANTIL) - 2º PAVIMENTO

ELEVAÇÃO

ESPECIFICAÇÕES

QUANTIDADE	01 UNIDADE
MATERIAL	INOX AISI 304 USG #16 - ACABAMENTO SUPERFICIAL HAIR LINE FINISH (ESCOVADO FINO)
METAIS/CUBA	TORNEIRA PARA COZINHA DE MESA BICA MÓVEL DUNA CLÁSSICA-DECA-CÓD.1167.C64 TORNEIRA DE SAÍDA LATERAL BANCA JOLIE - FABRIMAR - CÓD.1167-JO EXPURGADEIRA EM AÇO INOX Ø 36 X 42 CM

BAI-30 - LEITO 7 (UTI INFANTIL) - 2º PAVIMENTO

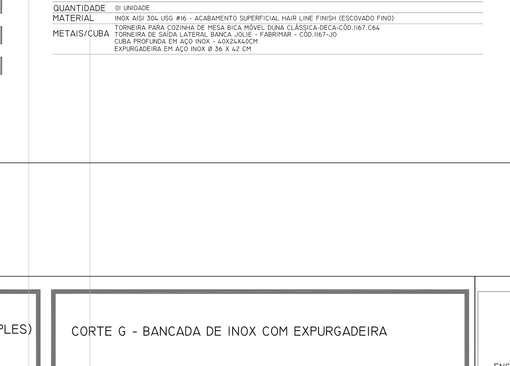

ELEVAÇÃO

ESPECIFICAÇÕES

QUANTIDADE	01 UNIDADE
MATERIAL	INOX AISI 304 USG #16 - ACABAMENTO SUPERFICIAL HAIR LINE FINISH (ESCOVADO FINO)
METAIS/CUBA	TORNEIRA PARA COZINHA DE MESA BICA MÓVEL DUNA CLÁSSICA-DECA-CÓD.1167.C64 TORNEIRA DE SAÍDA LATERAL BANCA JOLIE - FABRIMAR - CÓD.1167-JO EXPURGADEIRA EM AÇO INOX Ø 36 X 42 CM

BAI-31 - LEITO 8 (UTI INFANTIL) - 2º PAVIMENTO

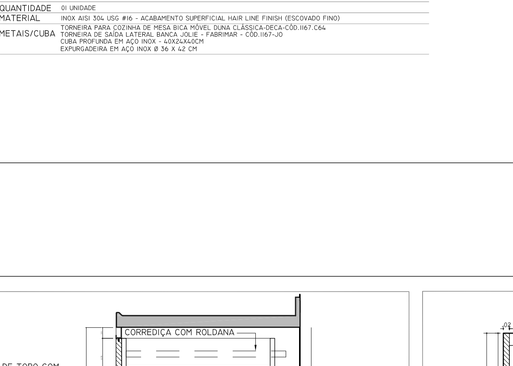

ELEVAÇÃO

ESPECIFICAÇÕES

QUANTIDADE	01 UNIDADE
MATERIAL	INOX AISI 304 USG #16 - ACABAMENTO SUPERFICIAL HAIR LINE FINISH (ESCOVADO FINO)
METAIS/CUBA	TORNEIRA PARA COZINHA DE MESA BICA MÓVEL DUNA CLÁSSICA-DECA-CÓD.1167.C64 TORNEIRA DE SAÍDA LATERAL BANCA JOLIE - FABRIMAR - CÓD.1167-JO EXPURGADEIRA EM AÇO INOX Ø 36 X 42 CM

BAI-31A - LEITO 5 (UTI PEDIÁTRICA) - 2º PAVIMENTO

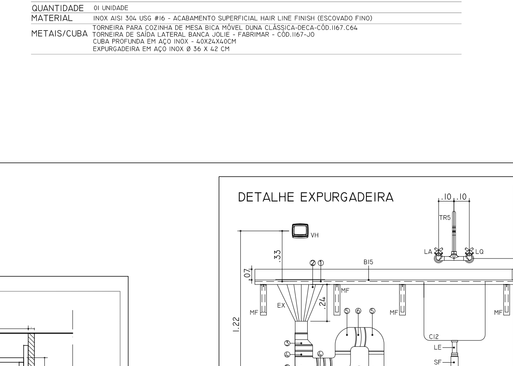

ELEVAÇÃO

ESPECIFICAÇÕES

QUANTIDADE	01 UNIDADE
MATERIAL	INOX AISI 304 USG #16 - ACABAMENTO SUPERFICIAL HAIR LINE FINISH (ESCOVADO FINO)
METAIS/CUBA	TORNEIRA PARA COZINHA DE MESA BICA MÓVEL DUNA CLÁSSICA-DECA-CÓD.1167.C64 TORNEIRA DE SAÍDA LATERAL BANCA JOLIE - FABRIMAR - CÓD.1167-JO EXPURGADEIRA EM AÇO INOX Ø 36 X 42 CM

CORTE B - BANCADA DE INOX COM CUBA PROFUNDA (SIMPLES)

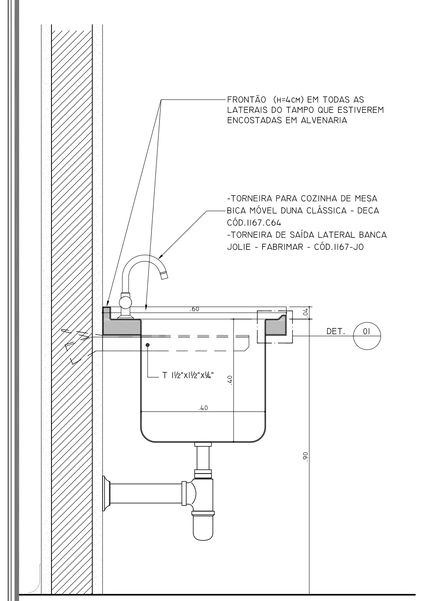

CORTE B - FIXAÇÃO EM ALVENARIA
ESCALA 1:10

CORTE C - BANCADA DE INOX COM EXPURGADEIRA

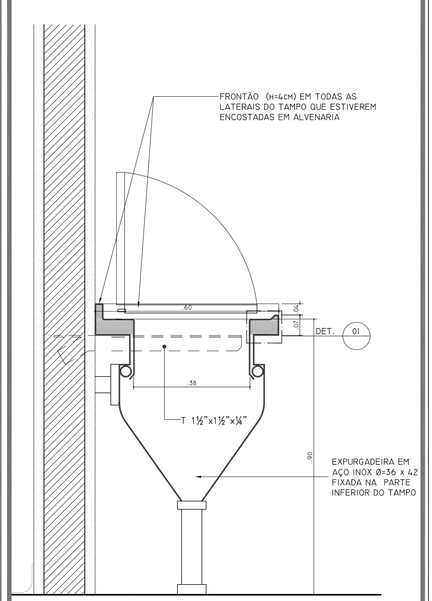

CORTE C - FIXAÇÃO EM ALVENARIA
ESCALA 1:10

CORTE E - BANCADA DE INOX COM CUBA RASA (SIMPLES)

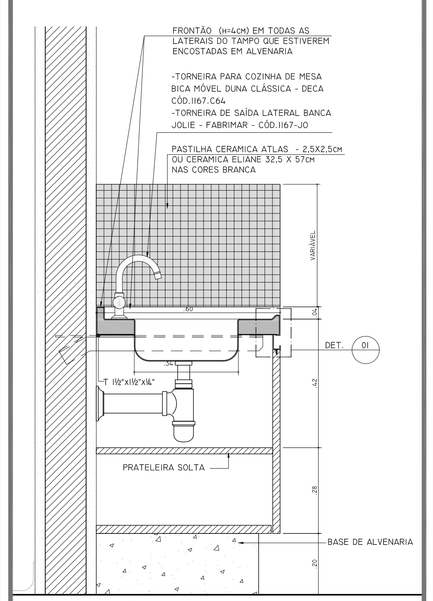

CORTE E - FIXAÇÃO EM ALVENARIA
ESCALA 1:10

CORTE F - BANCADA DE INOX COM CUBA PROFUNDA (SIMPLES)

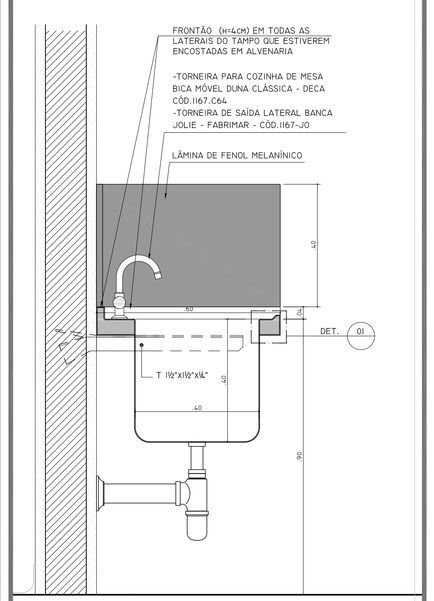

CORTE F - FIXAÇÃO EM ALVENARIA
ESCALA 1:10

CORTE G - BANCADA DE INOX COM EXPURGADEIRA

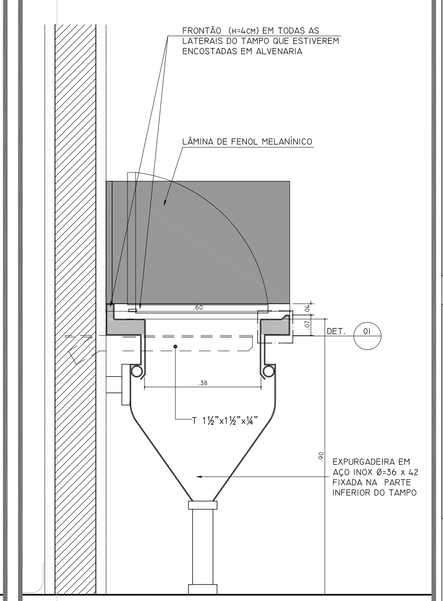

CORTE G - FIXAÇÃO EM ALVENARIA
ESCALA 1:10

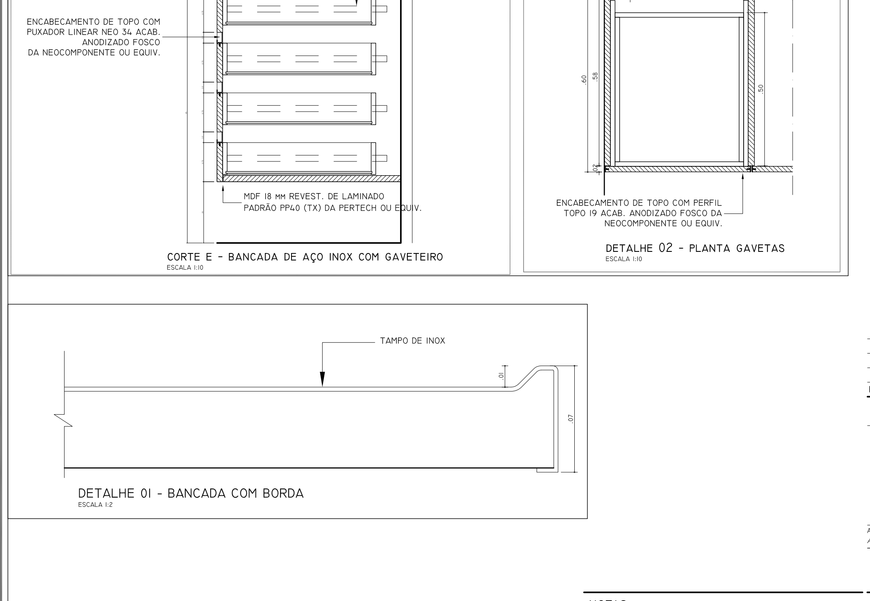

CORTE E - BANCADA DE AÇO INOX COM GAVETEIRO
ESCALA 1:10

DETALHE 02 - PLANTA GAVETAS
ESCALA 1:10

DETALHE 01 - BANCADA COM BORDA
ESCALA 1:2

DETALHE EXPURGADEIRA

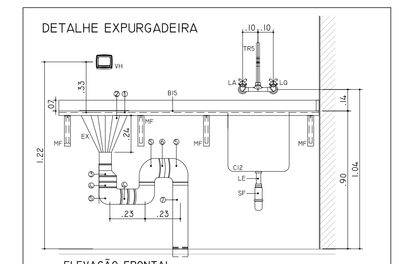

ELEVAÇÃO FRONTAL
ESCALA 1:20

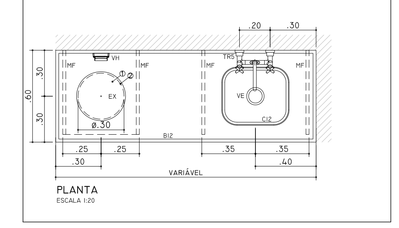

PLANTA
ESCALA 1:20

REV.	DESCRIÇÃO	RESPONSÁVEL	DATA
01	REVISÃO DETALHES	MARIANA	31.01.2017
00	EMISSÃO INICIAL	CAROLINE	19.12.2014

valdeci ferreira & arquitetos associados

Autor do projeto executivo: Arq. Valdeci Ferreira Alves
CAU / SP nº: A84597-3
Art nº:

SECRETARIA DE ESTADO DA SAÚDE – SUS/SP

NOTAS
1. CONFERIR MEDIDAS NO LOCAL
2. MEDIDAS EM METRO, EXCETO ONDE INDICADO
3.
4.
5.
6.
7.
8.
9.
10.
11.

GTE GRUPO TÉCNICO DE EDIFICAÇÕES
Av. Dr. Enéas de Carvalho Aguiar, nº.188, 3ºandar
São Paulo-SP Cep 05403-000
Tel. (11)3066 8420 Fax (11)3066 8482

OBRA: INSTITUTO DE INFECTOLOGIA EMÍLIO RIBAS
ENDEREÇO: AV. DR. ARNALDO, 165 – SÃO PAULO – SP
REFERÊNCIA: DETALHES GERAIS – ANEXO 1 BANCADAS GRANITO 03
PROJETO EXECUTIVO
CÓDIGO DO DESENHO: HOS–910
ESCALA: 1:25
DATA: NOV/2014
ARQUIVO: I:\006-hos-arq-ban-pe-910-r01.dwg
RESPONSÁVEL TÉCNICO: Arq. ADHEMAR DIZIOLI FERNANDES
DESENHISTA: Arq. MARIA CRISTINA GOMES JOTTEN