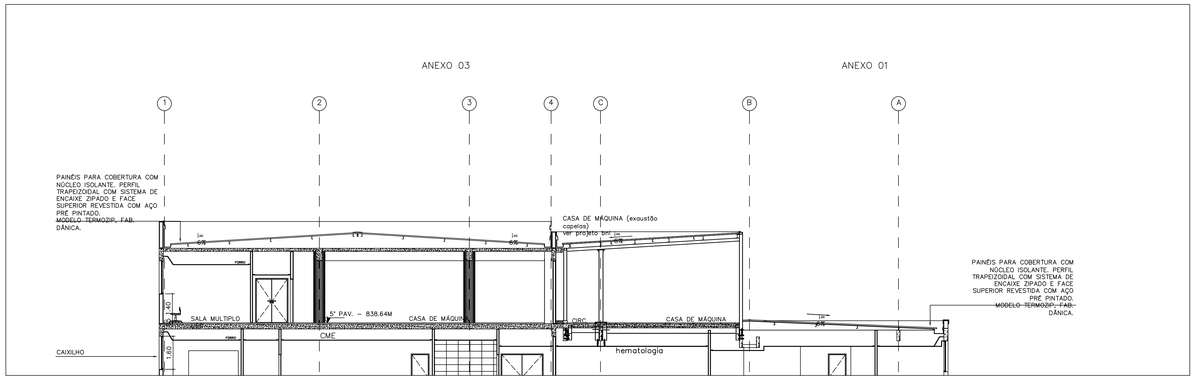

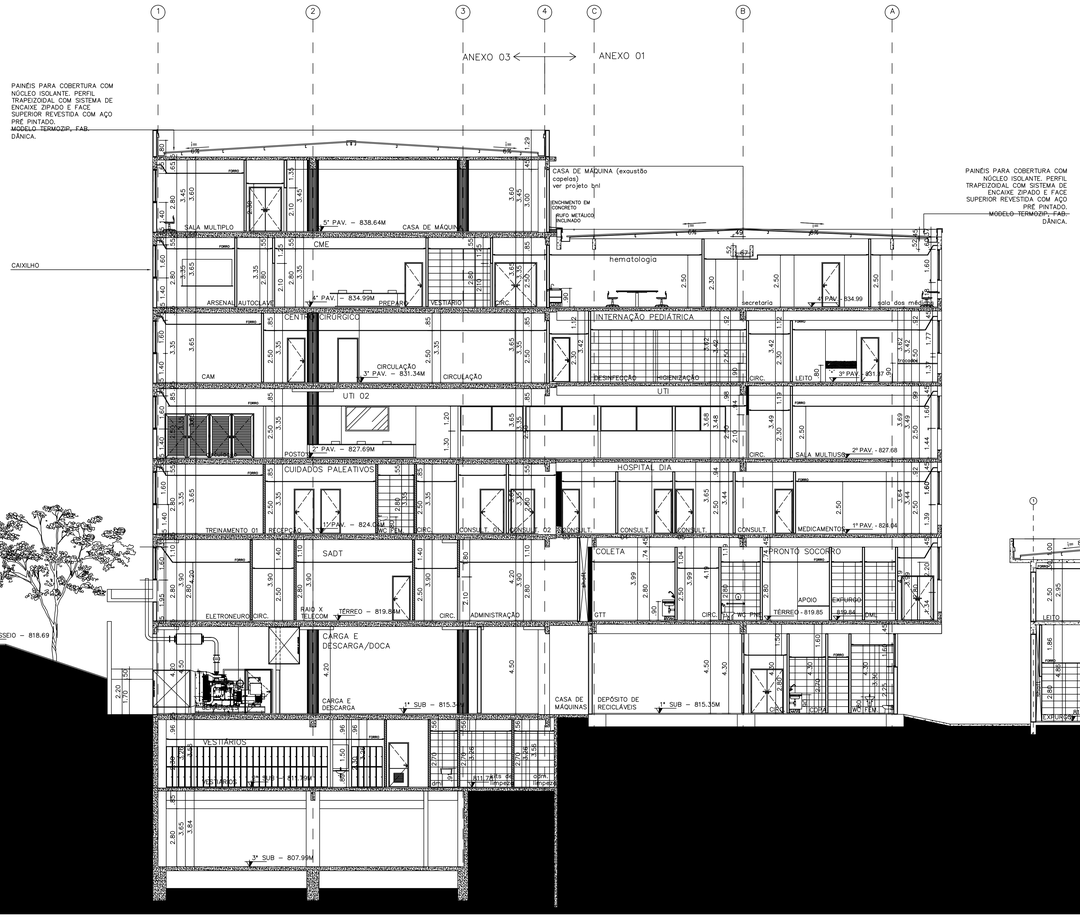

CORTE BB
ESCALA 1:100

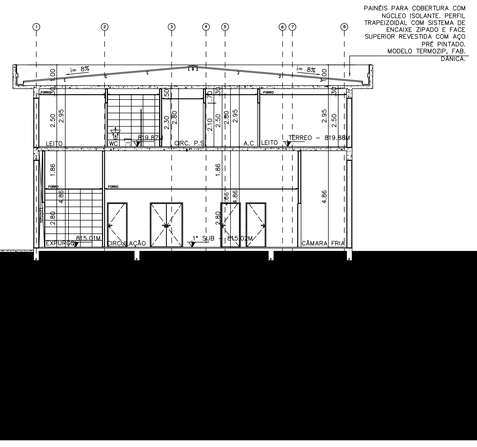

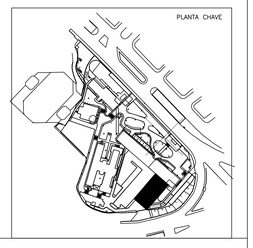

NOTAS
1. CONFERIR MEDIDAS NO LOCAL
NOTA_2
NOTA_3
NOTA_4
NOTA_5
NOTA_6
NOTA_7
NOTA_8
NOTA_9
NOTA_10
NOTA_11

SECRETARIA DE ESTADO DA SAÚDE – SUS/SP

GRUPO TÉCNICO DE EDIFICAÇÕES

Av. Dr. Enéas de Carvalho Aguiar, nº.188, 3ºandar
São Paulo-SP Cep 05403-000
Tel. (11)3066 8420 Fax (11)3066 8482

UNIDADE: INSTITUTO DE INFECTOLOGIA EMILIO RIBAS
OBRA: AV. DR. ARNALDO, 165 – SÃO PAULO / SP
PREDIO PRINCIPAL
ARQUITETURA
PROJETO BÁSICO
CONTEÚDO DO DESENHO
FOLHA
ESCALA
DATA
ARQUIVO: I-006-HOS-CRT-PE-502-R00-BB
RESPONSÁVEL TÉCNICO: Eng. YOKIO KITAMURA
DESENHISTA: Arq.CAMILO CHINGOTTE