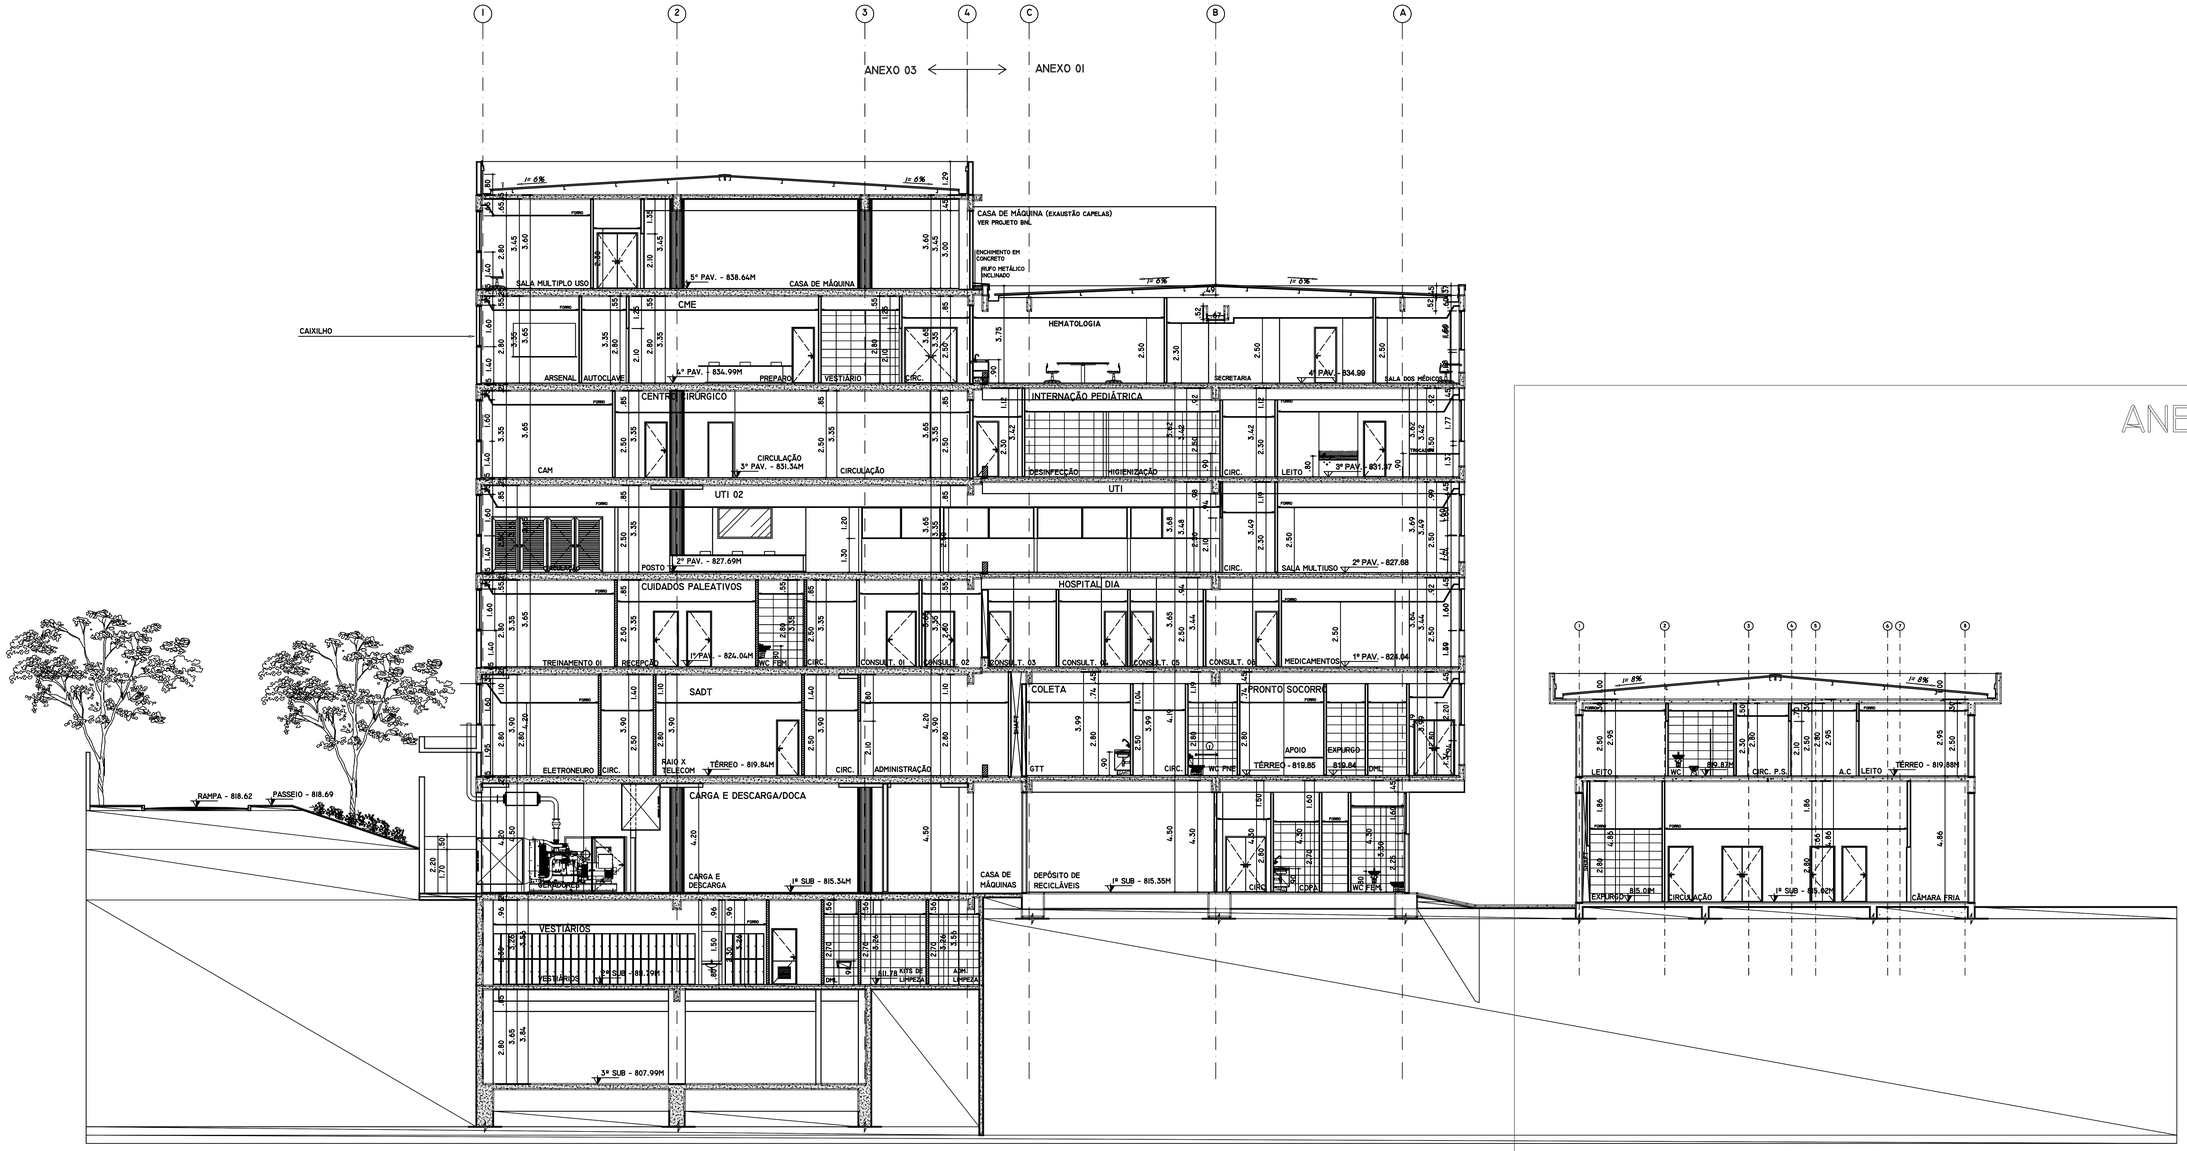

SECRETARIA DE ESTADO DA SAÚDE – SUS/SP

NOTAS
1 - COTAS EM METROS NO CASO
NOTA 2
NOTA 3
NOTA 4
NOTA 5
NOTA 6
NOTA 7
NOTA 8
NOTA 9
NOTA 10
NOTA 11
NOTA 12

GRUPO TÉCNICO DE EDIFICAÇÕES

Av. Dr. Enéas de Carvalho Aguiar, nº 188, Jardim São Paulo (Zona Norte) CEP. 05403-000 São Paulo - SP - Fone (011)3066 8400 Fax (011)3066 8402

INSTITUTO DE INFECTOLOGIA EMÍLIO RIBAS
AV. DOUTOR ARNALDO 135

CORTE BB – ANEXO II

PROJETO BÁSICO

1:100		DEZ-2014

I-006-HOS-ARQ-ELE-PE-605-R05.DWG

DESENHO: YUKIO KITAMURA
Arq. CAMILO CHINGOTTE