VA370

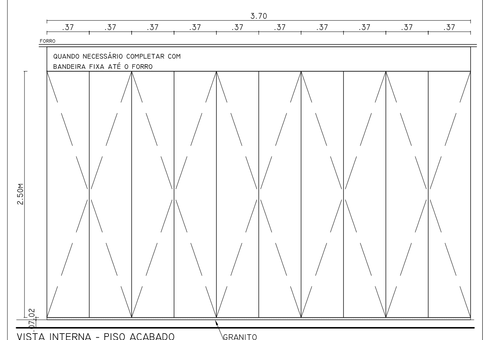

VISTA INTERNA - PISO ACABADO — GRANITO

MDF - REVEST. EXT. COM LAMINADO PADRÃO PF 2110 FREIJÓ PERTECH (MD), "INSTALAR COM VEIOS NA VERTICAL", E INT. COM LAMINADO PADRÃO PP-40 (TX)-PERTECH OU EQUIVALENTE COM SISTEMA DE ABRIR TIP ON (SISTEMA DE TOQUE)

PORTA DE ABRIR COM SISTEMA TIP ON
*CONFORME INDICADO EM PLANTA

VA445

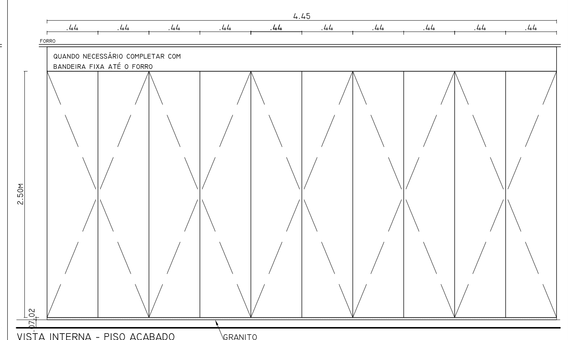

VISTA INTERNA - PISO ACABADO — GRANITO

MDF - REVEST. EXT. COM LAMINADO PADRÃO PF 2110 FREIJÓ PERTECH (MD), "INSTALAR COM VEIOS NA VERTICAL", E INT. COM LAMINADO PADRÃO PP-40 (TX)-PERTECH OU EQUIVALENTE COM SISTEMA DE ABRIR TIP ON (SISTEMA DE TOQUE)

PORTA DE ABRIR COM SISTEMA TIP ON
*CONFORME INDICADO EM PLANTA

VA460

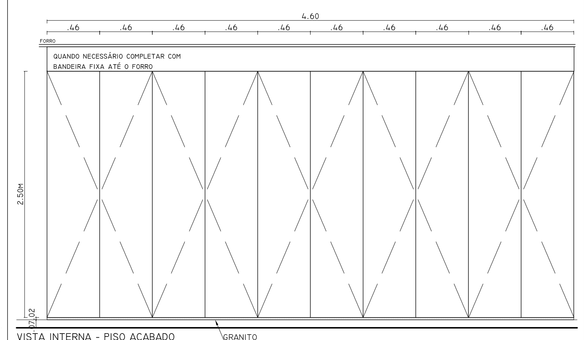

VISTA INTERNA - PISO ACABADO — GRANITO

MDF - REVEST. EXT. COM LAMINADO PADRÃO PF 2110 FREIJÓ PERTECH (MD), "INSTALAR COM VEIOS NA VERTICAL", E INT. COM LAMINADO PADRÃO PP-40 (TX)-PERTECH OU EQUIVALENTE COM SISTEMA DE ABRIR TIP ON (SISTEMA DE TOQUE)

PORTA DE ABRIR COM SISTEMA TIP ON
*CONFORME INDICADO EM PLANTA

VAI98

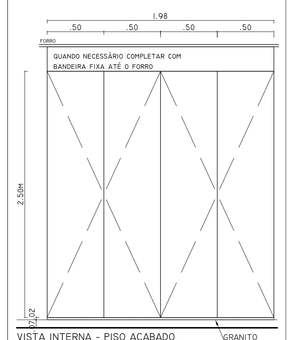

VISTA INTERNA - PISO ACABADO — GRANITO

MDF - REVEST. EXT. COM LAMINADO PADRÃO PF 2110 FREIJÓ PERTECH (MD), "INSTALAR COM VEIOS NA VERTICAL", E INT. COM LAMINADO PADRÃO PP-40 (TX)-PERTECH OU EQUIVALENTE COM SISTEMA DE ABRIR TIP ON (SISTEMA DE TOQUE)

PORTA DE ABRIR COM SISTEMA TIP ON
*CONFORME INDICADO EM PLANTA

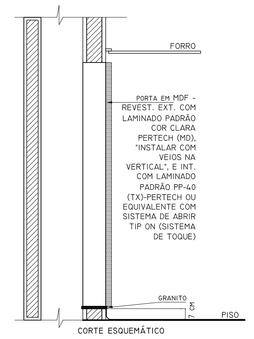

CORTE ESQUEMÁTICO

GCI00

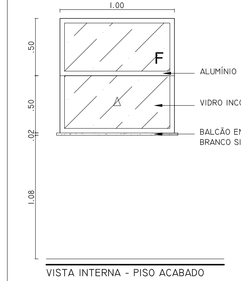

VISTA INTERNA - PISO ACABADO

05 UNIDADES
MONTANTES EM ALUMÍNIO
PINTURA ELETROSTÁTICA - OLGA COLOR OU PRODEC - BRANCO
VIDRO COMUM TRANSPARENTE INCOLOR 5mm
--
FECHAMENTO TIPO GUILHOTINA / BANDEIRA FIXA E FOLHA MÓVEL
*CONFORME INDICADO EM PLANTA
AN1 - 1º SUBSOLO: HIGIENIZAÇÃO
AN1 - I° SUBSOLO: PREPARO LACTÁRIO
AN1 - I° SUBSOLO: DISTRIBUIÇÃO
AN1 - 4.º PAVIMENTO: EXPURGO
AN1 - 4.º PAVIMENTO: RECEPÇÃO E TRIAGEM
AN3 - 3º PAVIMENTO: SECRETARIA

GCI20

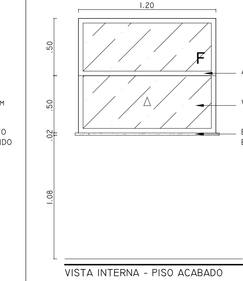

VISTA INTERNA - PISO ACABADO

05 UNIDADES
MONTANTES EM ALUMÍNIO
PINTURA ELETROSTÁTICA - OLGA COLOR OU PRODEC - BRANCO
VIDRO COMUM TRANSPARENTE INCOLOR 5mm
--
FECHAMENTO TIPO GUILHOTINA / BANDEIRA FIXA E FOLHA MÓVEL
*CONFORME INDICADO EM PLANTA
AN3 - 1º SUBSOLO: CENTRAL DE RECEBIMENTO
AN3 - 4.º PAVIMENTO: EXPURGO
AN1 - 4.º PAVIMENTO: MACROSCOPIA

GCI40

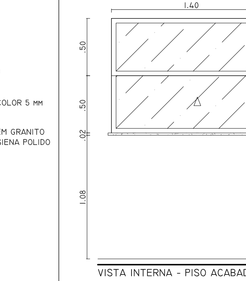

VISTA INTERNA - PISO ACABADO

05 UNIDADE
MONTANTES EM ALUMÍNIO
PINTURA ELETROSTÁTICA - OLGA COLOR OU PRODEC - BRANCO
VIDRO COMUM TRANSPARENTE INCOLOR 5mm
--
FECHAMENTO TIPO GUILHOTINA / BANDEIRA FIXA E FOLHA MÓVEL
*CONFORME INDICADO EM PLANTA
AN2 - 1º SUBSOLO: ESPERA
AN3 - 4.º PAVIMENTO: STERRAD
AN1 - 4.º PAVIMENTO: SECRETARIA

PVC90

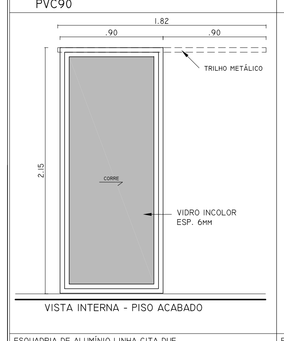

VISTA INTERNA - PISO ACABADO

ESQUADRIA DE ALUMÍNIO LINHA CITA DUE
PINTURA ELETROSTÁTICA - OLGA COLOR OU PRODEC
VIDRO COMUM INCOLOR 6mm
--
--
1 PORTA DE CORRER

PVCI20

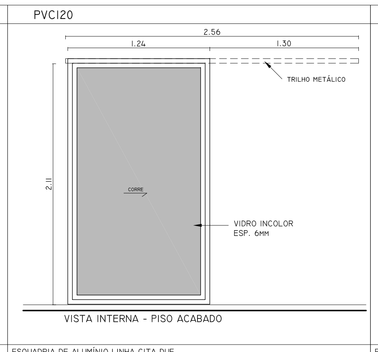

VISTA INTERNA - PISO ACABADO

ESQUADRIA DE ALUMÍNIO LINHA CITA DUE
PINTURA ELETROSTÁTICA - OLGA COLOR OU PRODEC
VIDRO COMUM INCOLOR 6mm
--
--
1 PORTA DE CORRER

PVCI50

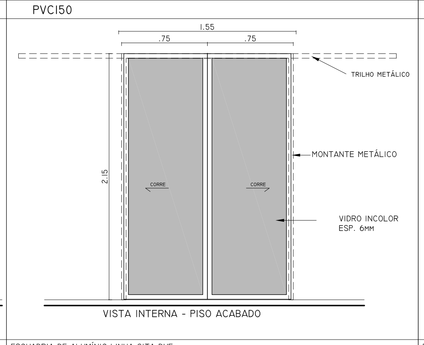

VISTA INTERNA - PISO ACABADO

ESQUADRIA DE ALUMÍNIO LINHA CITA DUE
PINTURA ELETROSTÁTICA - OLGA COLOR OU PRODEC
VIDRO COMUM INCOLOR 6mm
--
--
2 PORTAS DE CORRER

PVCI80

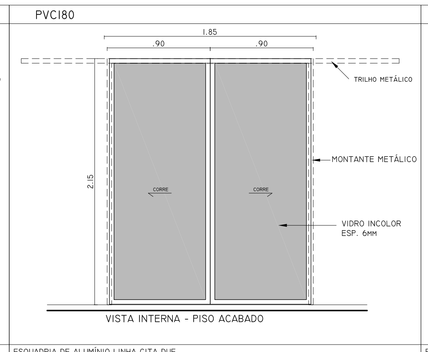

VISTA INTERNA - PISO ACABADO

ESQUADRIA DE ALUMÍNIO LINHA CITA DUE
PINTURA ELETROSTÁTICA - OLGA COLOR OU PRODEC
VIDRO COMUM INCOLOR 6mm
--
--
2 PORTAS DE CORRER

PVAI50

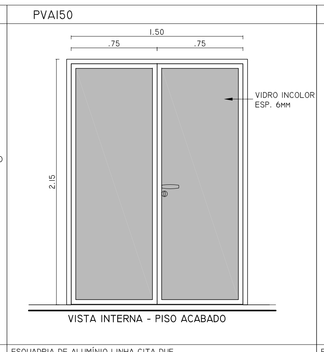

VISTA INTERNA - PISO ACABADO

ESQUADRIA DE ALUMÍNIO LINHA CITA DUE
PINTURA ELETROSTÁTICA - OLGA COLOR OU PRODEC
VIDRO COMUM INCOLOR 6mm
--
--
PORTA 2 FOLHAS DE ABRIR

PVAI80

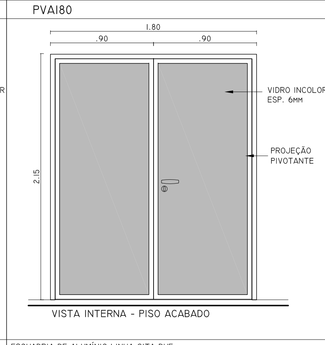

VISTA INTERNA - PISO ACABADO

ESQUADRIA DE ALUMÍNIO LINHA CITA DUE
PINTURA ELETROSTÁTICA - OLGA COLOR OU PRODEC
VIDRO COMUM INCOLOR 6mm
--
--
PORTA 2 FOLHAS DE ABRIR - PIVOTANTE

PVAI95

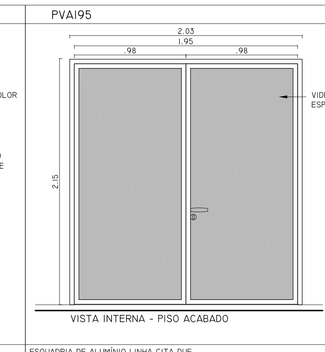

VISTA INTERNA - PISO ACABADO

ESQUADRIA DE ALUMÍNIO LINHA CITA DUE
PINTURA ELETROSTÁTICA - OLGA COLOR OU PRODEC
VIDRO COMUM INCOLOR 6mm
--
--
PORTA 2 FOLHAS DE ABRIR

PVA250

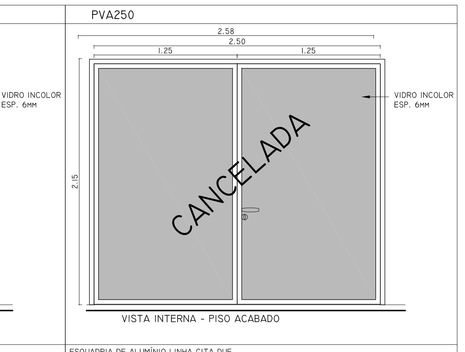

VISTA INTERNA - PISO ACABADO

ESQUADRIA DE ALUMÍNIO LINHA CITA DUE
PINTURA ELETROSTÁTICA - OLGA COLOR OU PRODEC
VIDRO COMUM INCOLOR 6mm
--
--
PORTA 2 FOLHAS DE ABRIR

DETALHE GUICHÊ

ESCALA 1:2

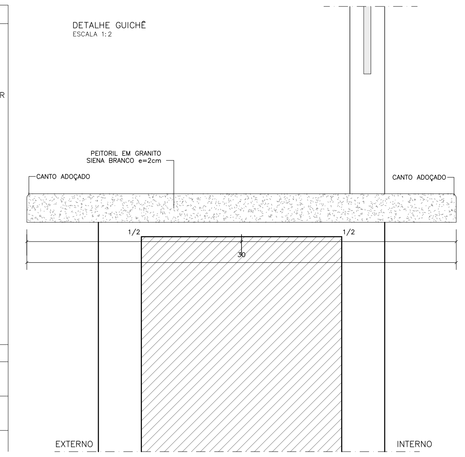

PAII0 - PORTA DE AÇO

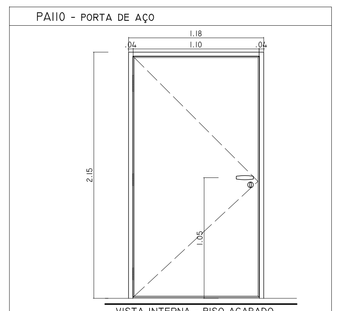

VISTA INTERNA - PISO ACABADO

01 UNIDADE
FOLHA EM CHAPA DE AÇO
BATENTE EM CHAPA DE AÇO - PINTURA ESMALTE SINTÉTICO ACETINADO DA COR BRANCA SUVINIL
PORTA 1 FOLHA DE ABRIR
*CONFORME INDICADO EM PLANTA

PEN01

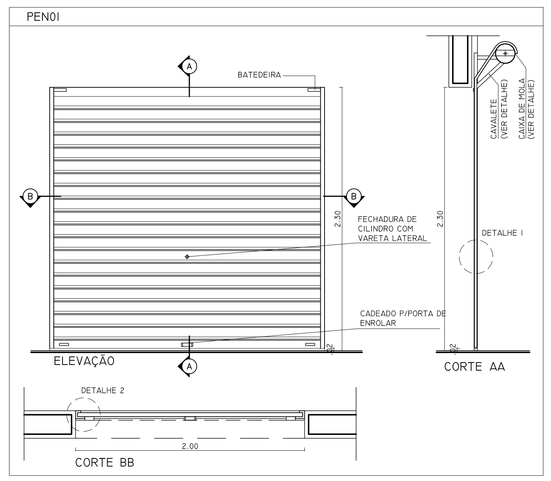

DETALHES PC01 E PC02

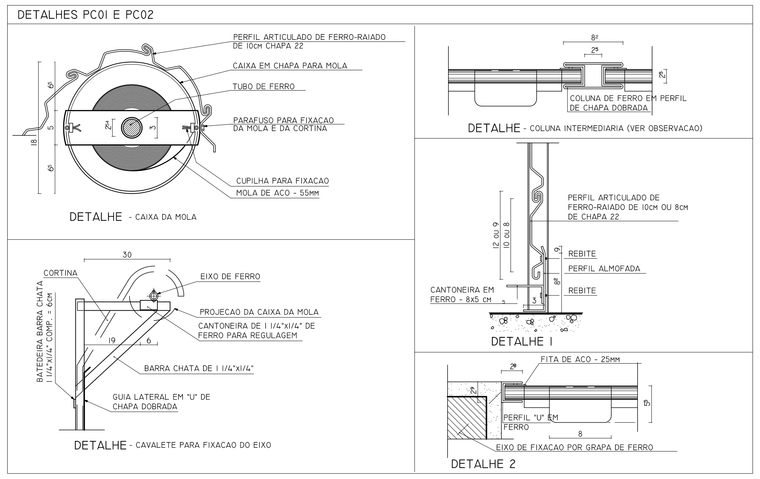

CAIXILHOS INTERNOS

CX305 - INTERNAÇÃO E ALTA - TÉRREO

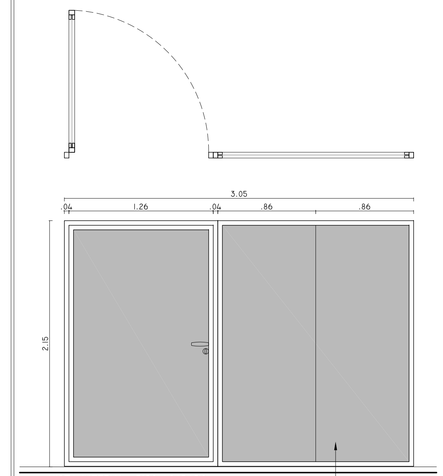

VISTA INTERNA - PISO ACABADO

01 UNIDADE
ESQUADRIA DE ALUMÍNIO LINHA CITA DUE
PINTURA ELETROSTÁTICA - OLGA COLOR OU PRODEC
VIDRO COMUM INCOLOR 6mm
1 PORTA DE ABRIR
*CONFORME INDICADO EM PLANTA

CX240 - APOIO ADMINISTRATIVO - 3º AO 8º PAVIMENTO

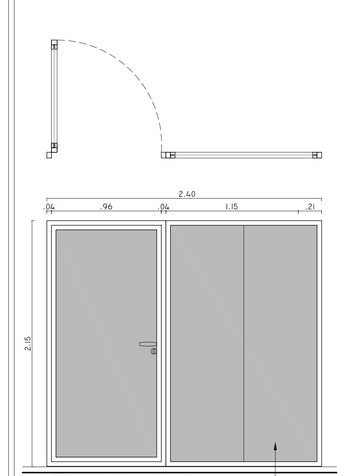

VISTA INTERNA - PISO ACABADO

06 UNIDADES
ESQUADRIA DE ALUMÍNIO LINHA CITA DUE
PINTURA ELETROSTÁTICA - OLGA COLOR OU PRODEC
VIDRO COMUM INCOLOR 6mm
1 PORTA DE ABRIR
*CONFORME INDICADO EM PLANTA

CAIXILHOS INTERNOS
ANI/AN3 - UTI 2º PAVIMENTO
PRI - INTERNAÇÃO 2º PAVIMENTO

CX27

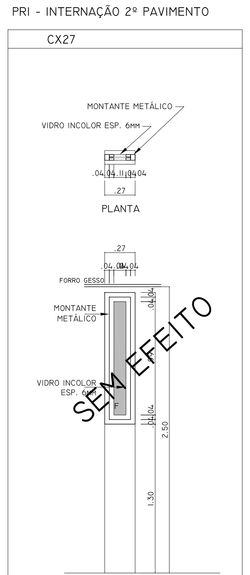

VISTA INTERNA - PISO ACABADO

01 UNIDADE
ESQUADRIA DE ALUMÍNIO LINHA CITA DUE
PINTURA ELETROSTÁTICA - OLGA COLOR OU PRODEC
VIDRO COMUM INCOLOR 6mm
*CONFORME INDICADO EM PLANTA
AN1 - 2º PAVIMENTO: UTI 02 - A.C BOX 04

CX53

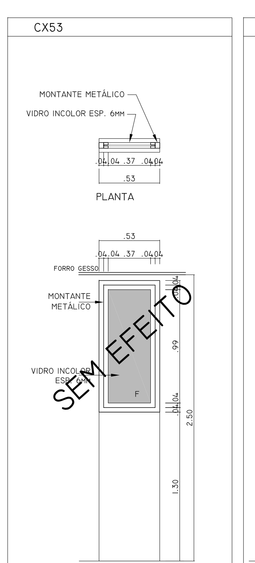

VISTA INTERNA - PISO ACABADO

01 UNIDADE
ESQUADRIA DE ALUMÍNIO LINHA CITA DUE
PINTURA ELETROSTÁTICA - OLGA COLOR OU PRODEC
VIDRO COMUM INCOLOR 6mm
*CONFORME INDICADO EM PLANTA
AN1 - 2º PAVIMENTO: UTI 02 - A.C BOX 09

CX58

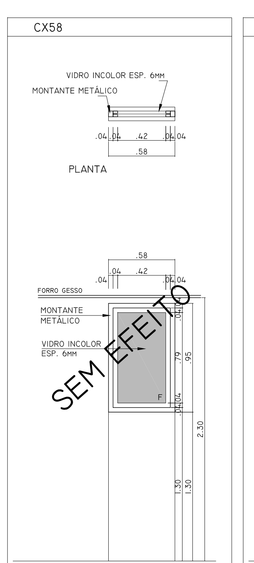

VISTA INTERNA - PISO ACABADO

01 UNIDADE
ESQUADRIA DE ALUMÍNIO LINHA CITA DUE
PINTURA ELETROSTÁTICA - OLGA COLOR OU PRODEC
VIDRO COMUM INCOLOR 6mm
*CONFORME INDICADO EM PLANTA
PRI - 2º PAVIMENTO: A.C. BOX 06

CX85

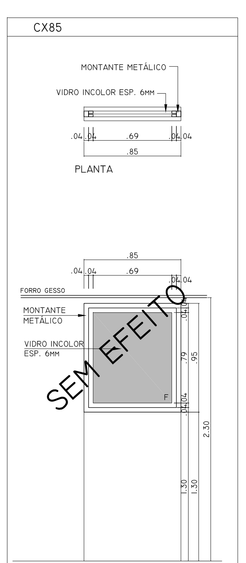

VISTA INTERNA - PISO ACABADO

01 UNIDADE
ESQUADRIA DE ALUMÍNIO LINHA CITA DUE
PINTURA ELETROSTÁTICA - OLGA COLOR OU PRODEC
VIDRO COMUM INCOLOR 6mm
*CONFORME INDICADO EM PLANTA
PRI - 2º PAVIMENTO: A.C. BOX 04

CX86

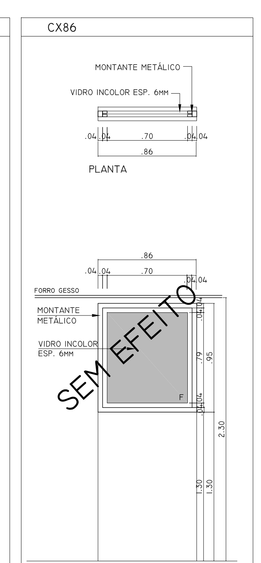

VISTA INTERNA - PISO ACABADO

01 UNIDADE
ESQUADRIA DE ALUMÍNIO LINHA CITA DUE
PINTURA ELETROSTÁTICA - OLGA COLOR OU PRODEC
VIDRO COMUM INCOLOR 6mm
*CONFORME INDICADO EM PLANTA
PRI - 2º PAVIMENTO: A.C. BOX 01

CX90

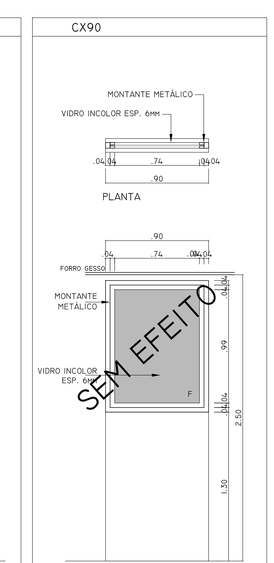

VISTA INTERNA - PISO ACABADO

01 UNIDADE
ESQUADRIA DE ALUMÍNIO LINHA CITA DUE
PINTURA ELETROSTÁTICA - OLGA COLOR OU PRODEC
VIDRO COMUM INCOLOR 6mm
*CONFORME INDICADO EM PLANTA
AN3 - 2º PAVIMENTO: UTI 02 - A.C BOX 05

CX95

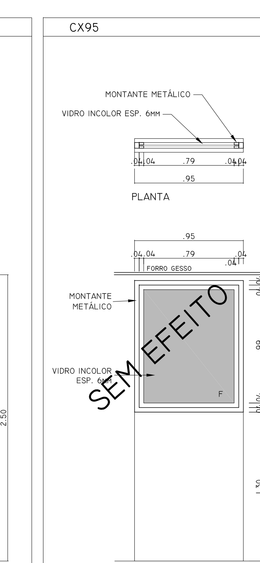

VISTA INTERNA - PISO ACABADO

01 UNIDADE
ESQUADRIA DE ALUMÍNIO LINHA CITA DUE
PINTURA ELETROSTÁTICA - OLGA COLOR OU PRODEC
VIDRO COMUM INCOLOR 6mm
*CONFORME INDICADO EM PLANTA
AN3 - 2º PAVIMENTO: UTI 01 - A.C BOX 10

CX98

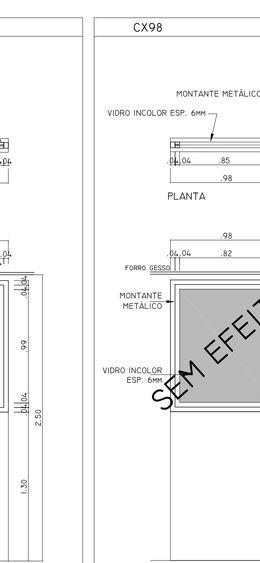

VISTA INTERNA - PISO ACABADO

01 UNIDADE
ESQUADRIA DE ALUMÍNIO LINHA CITA DUE
PINTURA ELETROSTÁTICA - OLGA COLOR OU PRODEC
VIDRO COMUM INCOLOR 6mm
*CONFORME INDICADO EM PLANTA
AN3 - 2º PAVIMENTO: UTI 02 - A.C BOX 02

CX100

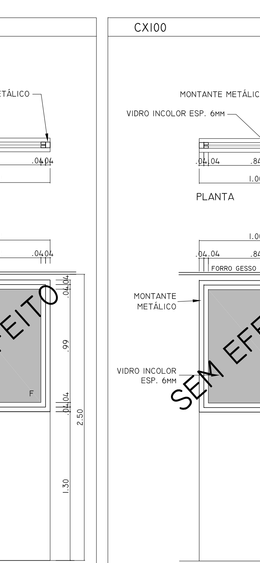

VISTA INTERNA - PISO ACABADO

01 UNIDADE
ESQUADRIA DE ALUMÍNIO LINHA CITA DUE
PINTURA ELETROSTÁTICA - OLGA COLOR OU PRODEC
VIDRO COMUM INCOLOR 6mm
*CONFORME INDICADO EM PLANTA
AN3 - 2º PAVIMENTO: UTI 01 - A.C BOX 09

CXI07

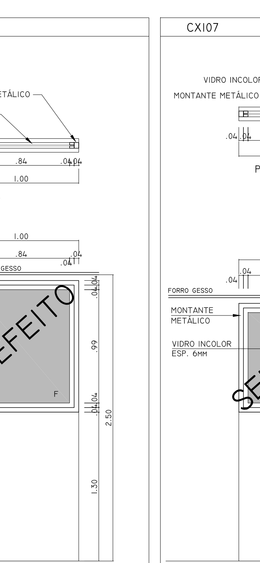

VISTA INTERNA - PISO ACABADO

01 UNIDADE
ESQUADRIA DE ALUMÍNIO LINHA CITA DUE
PINTURA ELETROSTÁTICA - OLGA COLOR OU PRODEC
VIDRO COMUM INCOLOR 6mm
*CONFORME INDICADO EM PLANTA
PRI - 2º PAVIMENTO: A.C. BOX 02/A.C. BOX 05

NOTA: CONFERIR MEDIDAS DOS VÃOS IN LOCO

REV.	DESCRIÇÃO	RESPONSÁVEL	DATA
02	REVISÃO CORTE ESQUEMÁTICO/ GUICHÊS/ CANCELADA PVA250/CX305/ CX240		
	REVISÃO DAS PORTAS DE SHAFTS	MARIANA	04.08.2016
01	REVISÃO DAS PORTAS DE SHAFTS, GUICHÊS E CAIXILHOS INTERNOS DA UTI 2º PAV.	MARIANA	22.01.2016
00	EMISSÃO INICIAL	HAYLE	19.12.2014

valdeci ferreira & arquitetos associados

Autor do projeto executivo: Arq. Valdeci Ferreira Alves
CAU / SP nº: A84597-3
Art nº:

SECRETARIA DE ESTADO DA SAÚDE – SUS/SP

NOTAS
1. CONFERIR MEDIDAS NO LOCAL
2. MEDIDAS EM METRO, EXCETO ONDE INDICADO
3.
4.
5.
6.
7.
8.
9.
10.
11.

GRUPO TÉCNICO DE EDIFICAÇÕES
Av. Dr. Enéas de Carvalho Aguiar, nº.188, 3ºandar CEP. 05403-000 São Paulo - SP
Tel. (11)3066 8420 Fax (11)3066 8482

ARTE N° ELABORADO POR: Arq. ADHEMAR DIZIOLI FERNANDES
DESENHISTA: Arq. MARIA CRISTINA GOMES JOTTEN

OBRA: INSTITUTO DE INFECTOLOGIA EMÍLIO RIBAS
ENDEREÇO: AV. DR. ARNALDO, 165 - SÃO PAULO - SP
REFERÊNCIA: DETALHES GERAIS ESQUADRIAS 04
PROJETO EXECUTIVO
CÓDIGO DO EMPRESA: HOS-704
ESCALA: 1:50
DATA: DEZ/2014
ARQUIVO: I-006-hos-arq-cxo-pe-704-r02.dwg