CANCELADO

CX533 - ANEXO I - 2º AO 4º PAVIMENTO

VISTA INTERNA - PISO ACABADO

01 UNIDADES
CAIXILHO TIPO PELE DE VIDRO/ ESTRUTURA DE ALUMÍNIO
PINTURA ELETROSTÁTICA NA COR BRANCO OLGA COLOR OU PRODEC
ID=ID=VIDRO DUPLO INSULADO, CONFORME ESPECIFICAÇÃO. VER FOLHAS FACHADAS
TODOS OS VIDROS SERÃO FIXOS
•CONFORME INDICADO EM PLANTA

CX600 - ANEXO I - 1º SUBSOLO

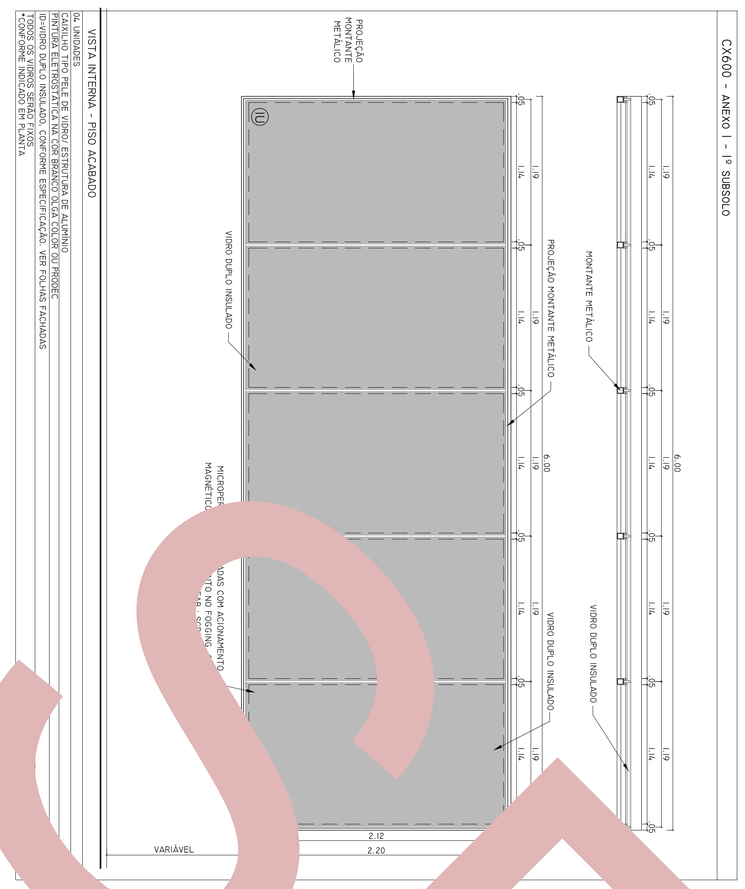

VISTA INTERNA - PISO ACABADO

04 UNIDADES
CAIXILHO TIPO PELE DE VIDRO/ ESTRUTURA DE ALUMÍNIO
PINTURA ELETROSTÁTICA NA COR BRANCO OLGA COLOR OU PRODEC
ID=VIDRO DUPLO INSULADO, CONFORME ESPECIFICAÇÃO. VER FOLHAS FACHADAS
TODOS OS VIDROS SERÃO FIXOS
•CONFORME INDICADO EM PLANTA

CX703

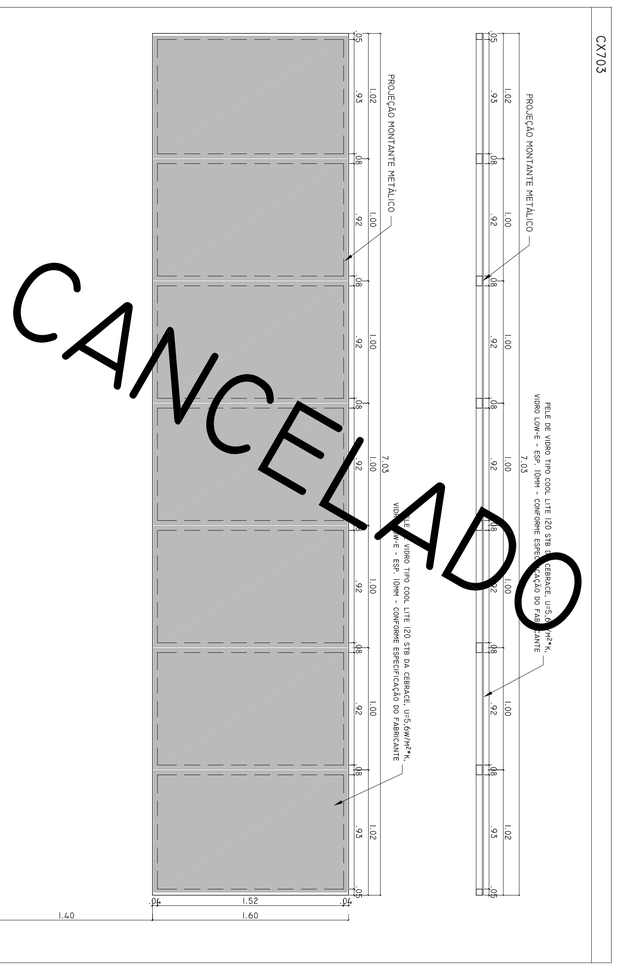

VISTA INTERNA - PISO ACABADO

01 UNIDADE
PINTURA ELETROSTÁTICA NA COR BRANCO OLGA COLOR OU PRODEC
VIDRO TIPO PELE DE VIDRO/ ESTRUTURA DE ALUMÍNIO
TODOS OS VIDROS SERÃO FIXOS DA CEBRACE: U= 5,6W/M²K. CONFORME ESPECIFICAÇÃO
•CONFORME INDICADO EM PLANTA

CX713 - ANEXO 3 - 1º/2º [illegible] PAVIMENTO

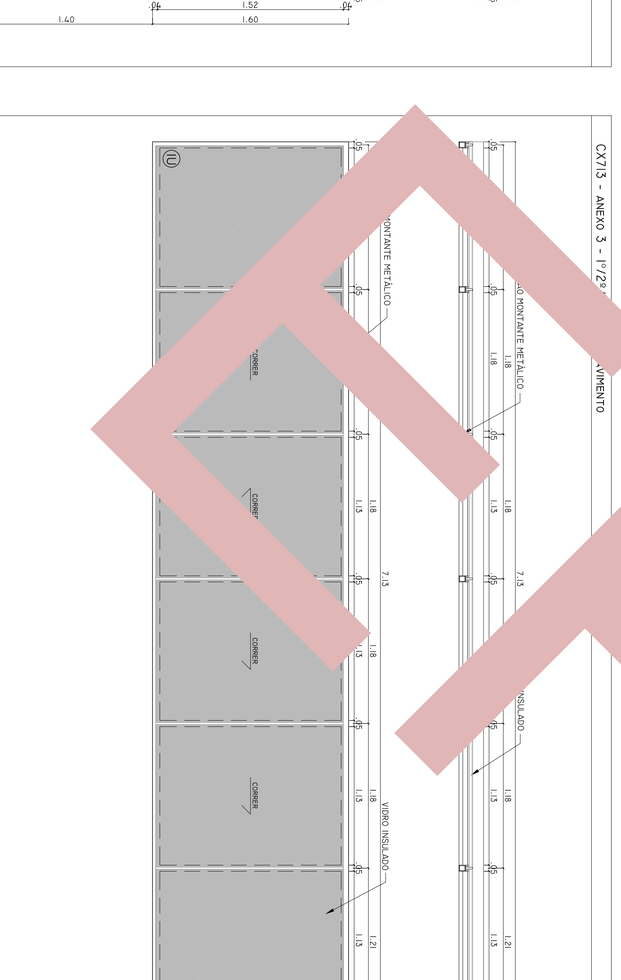

VISTA INTERNA - PISO ACABADO

08 UNIDADES
CAIXILHO TIPO PELE DE VIDRO/ ESTRUTURA DE ALUMÍNIO
PINTURA ELETROSTÁTICA NA COR BRANCO OLGA COLOR OU PRODEC
ID=VIDRO DUPLO INSULADO, CONFORME ESPECIFICAÇÃO. VER FOLHAS FACHADAS
VIDRO DE CORRER
•CONFORME INDICADO EM PLANTA

CX5558A - ANEXO I - 1º PAVIMENTO

VISTA INTERNA - PISO ACABADO

01 UNIDADE
CAIXILHO TIPO PELE DE VIDRO/ ESTRUTURA DE ALUMÍNIO
PINTURA ELETROSTÁTICA NA COR BRANCO OLGA COLOR OU PRODEC
ID=ID=VIDRO DUPLO INSULADO, CONFORME ESPECIFICAÇÃO. VER FOLHAS FACHADAS
TODOS OS VIDROS SERÃO FIXOS
•CONFORME INDICADO EM PLANTA

ANEXO I - TÉRREO

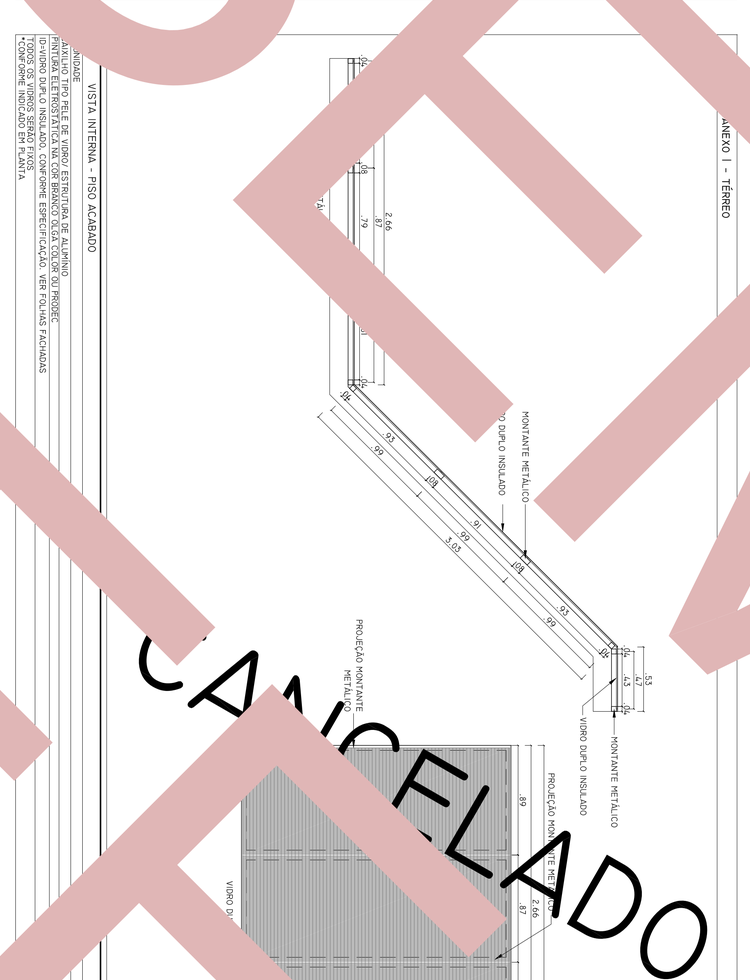

VISTA INTERNA - PISO ACABADO

08 UNIDADES
CAIXILHO TIPO PELE DE VIDRO/ ESTRUTURA DE ALUMÍNIO
PINTURA ELETROSTÁTICA NA COR BRANCO OLGA COLOR OU PRODEC
ID=VIDRO DUPLO INSULADO, CONFORME ESPECIFICAÇÃO. VER FOLHAS FACHADAS
TODOS OS VIDROS SERÃO FIXOS
•CONFORME INDICADO EM PLANTA

CX5565 - PRINCIPAL - 1º AO 8º PAVIMENTO

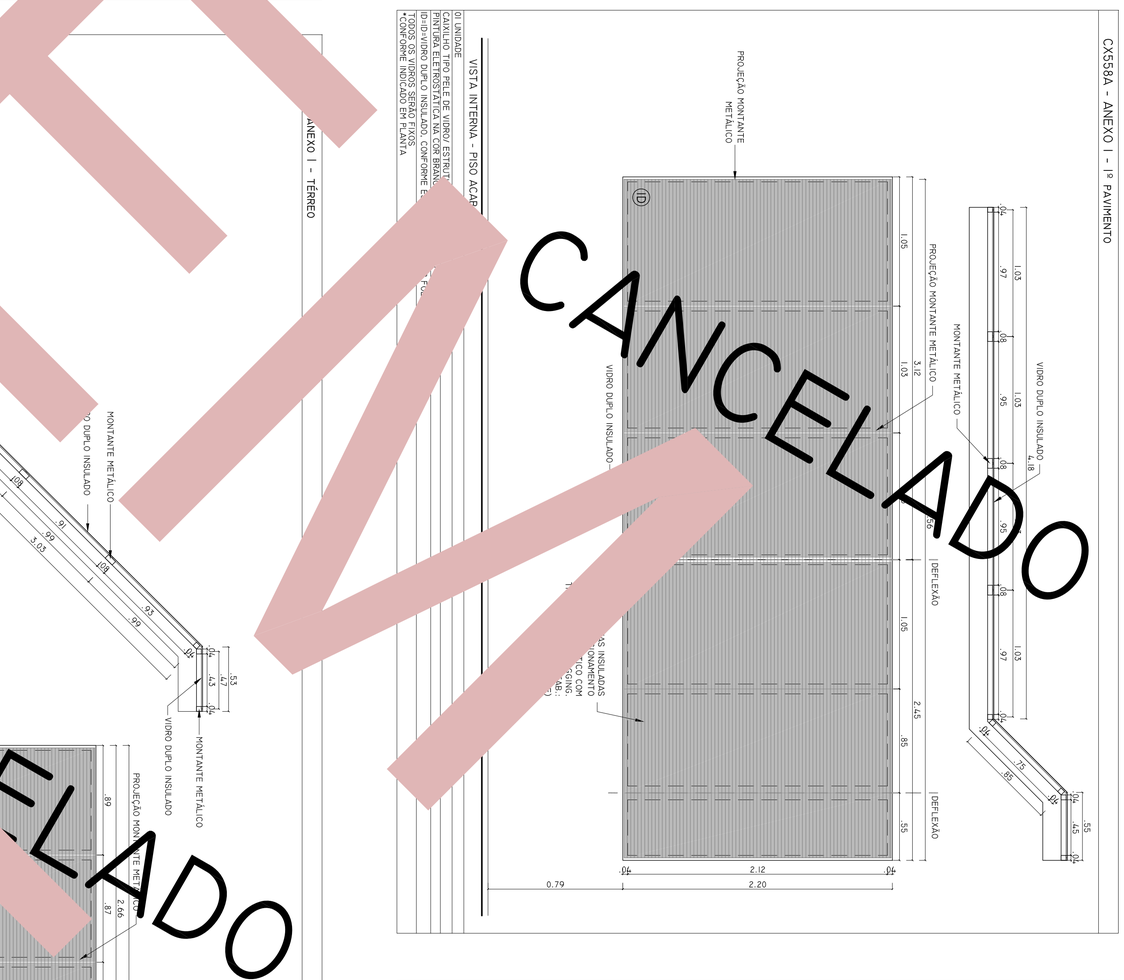

VISTA INTERNA - PISO ACABADO

02 UNIDADES
CAIXILHO TIPO PELE DE VIDRO/ ESTRUTURA DE ALUMÍNIO
PINTURA ELETROSTÁTICA NA COR BRANCO OLGA COLOR OU PRODEC
ID=VIDRO DUPLO INSULADO, CONFORME ESPECIFICAÇÃO. VER FOLHAS FACHADAS
TODOS OS VIDROS SERÃO FIXOS
•CONFORME INDICADO EM PLANTA

CX660A - ANEXO I - 1º SUBSOLO

VISTA INTERNA - PISO ACABADO

02 UNIDADES
CAIXILHO TIPO PELE DE VIDRO/ ESTRUTURA DE ALUMÍNIO
PINTURA ELETROSTÁTICA NA COR BRANCO OLGA COLOR OU PRODEC
ID=VIDRO DUPLO INSULADO, CONFORME ESPECIFICAÇÃO. VER FOLHAS FACHADAS
TODOS OS VIDROS SERÃO FIXOS
•CONFORME INDICADO EM PLANTA

ESPECIFICAÇÃO DOS VIDROS

VIDRO TIPO 1
ID - VIDRO DUPLO INSULADO COMPOSTO POR:
PARA PRÉDIO PRINCIPAL FACHADA SUL E ANEXO I
(PARA ABERTURA DE JANELAS)

VIDRO EXTERNO LAMINADO
-VIDRO INCOLOR 4MM
-PVB INCOLOR 5
-VIDRO REFLETOR INCOLOR 4MM
-CÂMARA DE AR COM ESPESSURA 22MM (COM MICROPERSIANAS INSULADAS COM ACIONAMENTO MAGNÉTICO COM TRATAMENTO NO FOGGING. COR BRANCA/FAB.: SCREENLINE)
VIDRO INTERNO LAMINADO
-VIDRO INCOLOR 3MM
-PVB INCOLOR 0,38MM
-VIDRO INCOLOR 3MM

VIDRO TIPO 2
IU - VIDRO INSULADO COMPOSTO POR:
PARA PRÉDIO PRINCIPAL FACHADA NORTE E ANEXO I
(PARA ABERTURA DE JANELAS)

VIDRO EXTERNO LAMINADO
-VIDRO INCOLOR CEBRACE 4MM COM TRATAMENTO NA FACE INTERNA COOL-LITE I20
-CÂMARA DE AR COM ESPESSURA 22MM (COM MICROPERSIANAS INSULADAS COM ACIONAMENTO MAGNÉTICO COM TRATAMENTO NO FOGGING. COR BRANCA/FAB.: SCREENLINE)
VIDRO INTERNO LAMINADO
-VIDRO INCOLOR CEBRACE 4MM COM TRATAMENTO NA FACE INTERNA COOL-LITE KNT I40
-PVB INCOLOR 0,38MM
-VIDRO INCOLOR 3MM

VIDRO TIPO 3
ID - VIDRO DUPLO INSULADO COMPOSTO POR:
PARA O ANEXO 3
(PARA ABERTURA DE JANELAS)

VIDRO EXTERNO LAMINADO
-VIDRO INCOLOR CEBRACE 4MM COM TRATAMENTO NA FACE INTERNA COOL-LITE I20
-CÂMARA DE AR COM ESPESSURA 22MM (COM MICROPERSIANAS INSULADAS COM ACIONAMENTO MAGNÉTICO COM TRATAMENTO NO FOGGING. COR BRANCA/FAB.: SCREENLINE)
VIDRO INTERNO LAMINADO
-PVB INCOLOR 3MM
-VIDRO INCOLOR 3MM

VIDRO TIPO 4
ID - VIDRO DUPLO INSULADO COMPOSTO POR:
PARA O PRÉDIO PRINCIPAL
(PARA ABERTURA DE JANELAS)

VIDRO EXTERNO LAMINADO
-VIDRO INCOLOR CEBRACE 4MM COM TRATAMENTO NA FACE INTERNA COOL-LITE KNT I40
-CÂMARA DE AR COM ESPESSURA 22MM (COM MICROPERSIANAS INSULADAS COM ACIONAMENTO MAGNÉTICO COM TRATAMENTO NO FOGGING. COR BRANCA/FAB.: SCREENLINE)
VIDRO INTERNO LAMINADO
-PVB INCOLOR 0,38MM
-VIDRO INCOLOR 3MM

CARACTERÍSTICAS:
-TRANSMISSÃO LUMINOSA=0,18
-REFLEXÃO LUMINOSA INTERNA=0,40
-TRANSMISSÃO ENERGÉTICA=0,18
-REFLEXÃO ENERGÉTICA EXTRA=0,17
-ABSORÇÃO ENERGÉTICA=0,65
-FATOR SOLAR=0,27
-COEFICIENTE DE SOMBREAMENTO=0,31
-CONDUTÂNCIA TÉRMICA GLOBAL U=2,7 (W/m²C)

IU - VIDRO INSULADO COMPOSTO POR:
(PARA PELE DE VIDRO ENTRE PAREDES E VIGAS)
VIDRO EXTERNO LAMINADO
-VIDRO CINZA 4MM
-PVB INCOLOR
-VIDRO REFLETOR INCOLOR 4MM

VIDRO INTERNO LAMINADO
-VIDRO INCOLOR CEBRACE 4MM COM TRATAMENTO NA FACE INTERNA COOL-LITE I20
-VIDRO INCOLOR 3MM

CARACTERÍSTICAS:
-TRANSMISSÃO LUMINOSA=0,23
-REFLEXÃO LUMINOSA INTERNA=0,40
-TRANSMISSÃO ENERGÉTICA=0,18
-REFLEXÃO ENERGÉTICA EXTRA=0,17
-ABSORÇÃO ENERGÉTICA=0,65
-FATOR SOLAR=0,27
-COEFICIENTE DE SOMBREAMENTO=0,31
-CONDUTÂNCIA TÉRMICA GLOBAL U=2,7 (W/m²C)

VIDRO TIPO 5
IU - VIDRO INSULADO COMPOSTO POR:
(PARA PELE DE VIDRO ENTRE PAREDES E VIGAS)

VIDRO EXTERNO LAMINADO
-VIDRO INCOLOR CEBRACE 4MM COM TRATAMENTO NA FACE INTERNA COOL-LITE KNT I40
-PVB INCOLOR 0,38MM
-VIDRO INCOLOR 3MM

CARACTERÍSTICAS:
-TRANSMISSÃO LUMINOSA=0,56
-REFLEXÃO LUMINOSA EXTERNA=0,23
-REFLEXÃO LUMINOSA INTERNA=0,12
-TRANSMISSÃO DE RADIAÇÃO SOLAR=22%
-REFLEXÃO DA RADIAÇÃO SOLAR=24%
-ABSORÇÃO DA RADIAÇÃO SOLAR=54%
-CONDUTÂNCIA TÉRMICA GLOBAL U=2,7 (W/m²C)

VIDRO TIPO 6
IU - VIDRO REFLETOR DUPLO COMPOSTO POR:
(PARA ABERTURA DE JANELAS)

VIDRO EXTERNO LAMINADO
-VIDRO INCOLOR CEBRACE 4MM COM TRATAMENTO NA FACE INTERNA COOL-LITE KNT I40
-PVB INCOLOR 0,38MM
-VIDRO INCOLOR 3MM

CARACTERÍSTICAS:
-TRANSMISSÃO LUMINOSA=0,23
-REFLEXÃO LUMINOSA INTERNA=0,40
-TRANSMISSÃO ENERGÉTICA=0,18
-REFLEXÃO ENERGÉTICA EXTRA=0,17
-ABSORÇÃO ENERGÉTICA=0,65
-FATOR SOLAR=0,27
-COEFICIENTE DE SOMBREAMENTO=0,31
-CONDUTÂNCIA TÉRMICA GLOBAL U=2,7 (W/m²C)

VIDRO TIPO 7
IU - VIDRO REFLETOR DUPLO COMPOSTO POR:
(PARA ABERTURA DE JANELAS)

VIDRO EXTERNO LAMINADO
-VIDRO INCOLOR CEBRACE 4MM COM TRATAMENTO NA FACE INTERNA COOL-LITE KNT I40
-PVB INCOLOR 0,38MM
-VIDRO INCOLOR 3MM

CARACTERÍSTICAS:
-TRANSMISSÃO LUMINOSA=0,56
-REFLEXÃO LUMINOSA EXTERNA=0,25
-REFLEXÃO LUMINOSA INTERNA=0,12
-TRANSMISSÃO DE RADIAÇÃO SOLAR=22%
-REFLEXÃO DA RADIAÇÃO SOLAR=24%
-ABSORÇÃO DA RADIAÇÃO SOLAR=54%
-CONDUTÂNCIA TÉRMICA GLOBAL U=2,7 (W/m²C)

2U - VIDRO NEUTRO COMPOSTO POR:
(PARA PELE DE VIDRO ENTRE PAREDES E VIGAS)
VIDRO EXTERNO LAMINADO
-VIDRO INCOLOR CEBRACE 4MM COM TRATAMENTO NA FACE INTERNA COOL-LITE KNT I40

CARACTERÍSTICAS:
-FATOR DE GANHO SOLAR (fs) = 0,21
-REFLEXÃO LUMINOSA EXTERNA=0,30
-REFLEXÃO LUMINOSA INTERNA=0,25
-TRANSMISSÃO DE RADIAÇÃO SOLAR=26%
-REFLEXÃO DA RADIAÇÃO SOLAR=26%
-ABSORÇÃO DA RADIAÇÃO SOLAR=48%
-COEFICIENTE DE SOMBRA C.S.=0,25

3U - VIDRO PRATA COMPOSTO POR:
(PARA PELE DE VIDRO ENTRE PAREDES E VIGAS)
VIDRO EXTERNO LAMINADO
-VIDRO INCOLOR CEBRACE 4MM COM TRATAMENTO NA FACE INTERNA COOL-LITE KNT I20
-VIDRO INCOLOR 3MM

GRUPO TÉCNICO DE EDIFICAÇÕES

Av. Dr. Eráclio de Carvalho Aguiar, nº 188, 3º andar
São Paulo - SP Cep 05403-000
Tel. (11)3066 8420 Fax (11)3066 8482

RESPONSÁVEL TÉCNICO
Arq. ADHEMAR DIZIOLI FERNANDES

Autor do projeto executivo:
Arq. ADHEMAR DIZIOLI FERNANDES

CAU / SP nº
A54597-3

ART nº

ART nº

SECRETARIA DE ESTADO DA SAÚDE - SUS/SP

INSTITUTO DE INFECTOLOGIA EMÍLIO RIBAS

OBRA
AV. DR. ARNALDO, 165 - SÃO PAULO - SP

ASSUNTO
DETALHES GERAIS
CAIXILHOS 06

PROJETO EXECUTIVO

DESENHO Nº 00000 DE 00000

REV.
ESCALA 1:25
FORMATO HOS-710
DATA JAN/2015
ARQUIVO I-006-hos-grg-exc-pe-710-02.dwg

REV.	DESCRIÇÃO	RESPONSÁVEL	DATA
02	SEM EFEITO	MARI/ANA	27.06.2016
01	REVISÃO GERAL	MARI/ANA	11.08.2015
00	EMISSÃO INICIAL	HAYLÊ	30.01.2015

NOTAS
1. CONFERIR MEDIDAS NO LOCAL
2. MEDIDAS EM METRO, EXCETO ONDE INDICADO
3. CONFERIR ABERTURAS NAS ELEVAÇÕES
4.
5.
6.
7.
8.
9.
10.
11.

valdeci ferreira & arquitetos associados