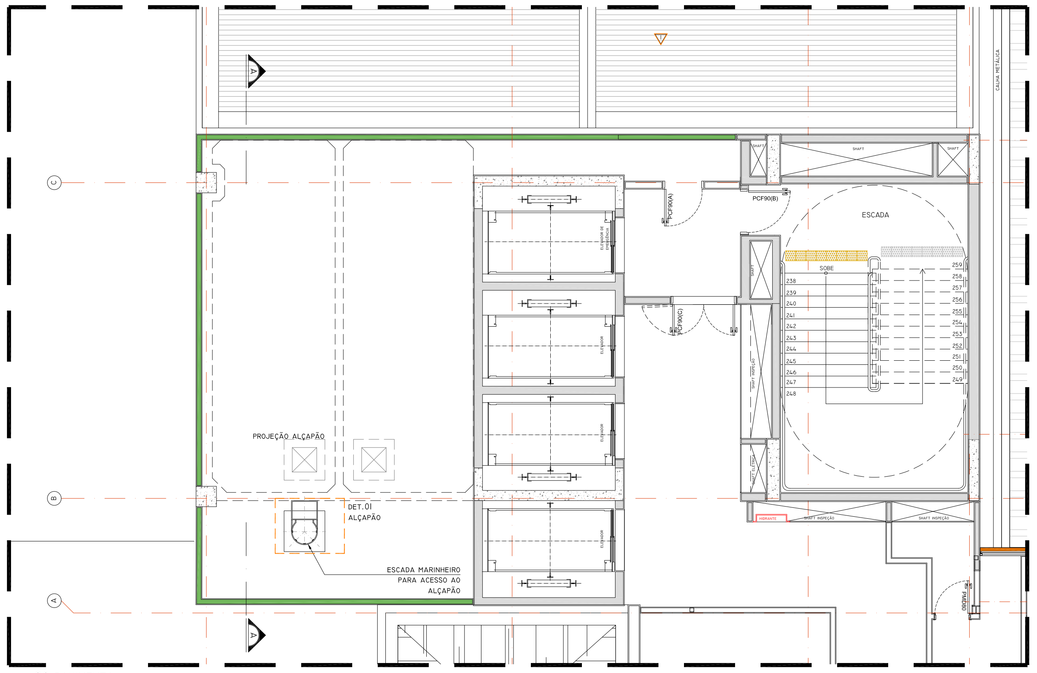

9º PAVIMENTO
ESCALA 1:75

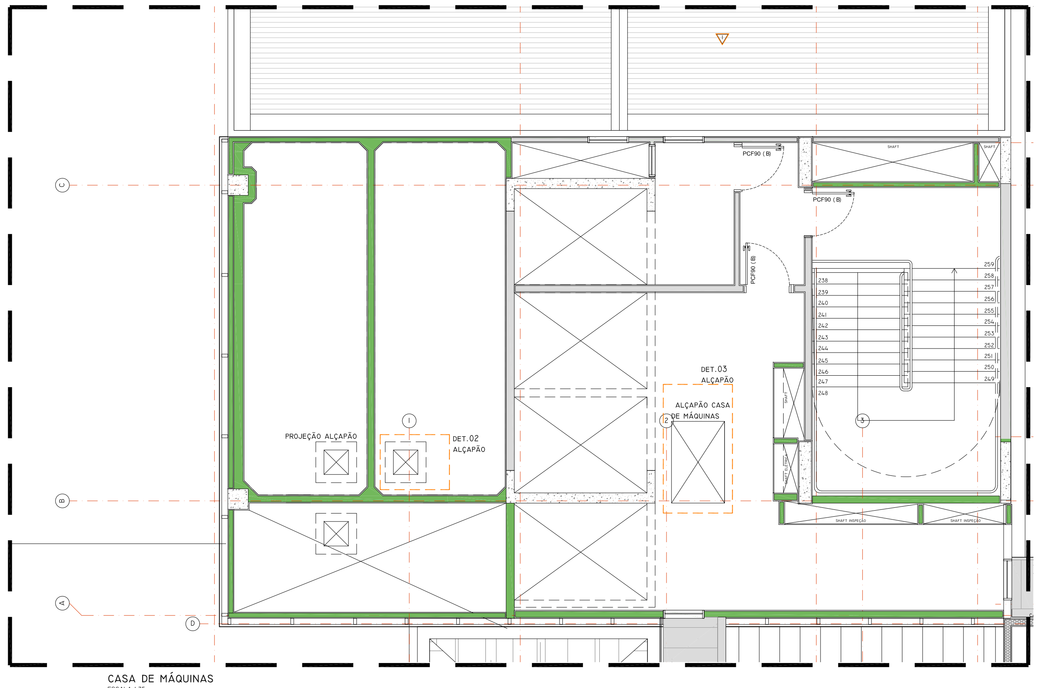

CASA DE MÁQUINAS
ESCALA 1:75

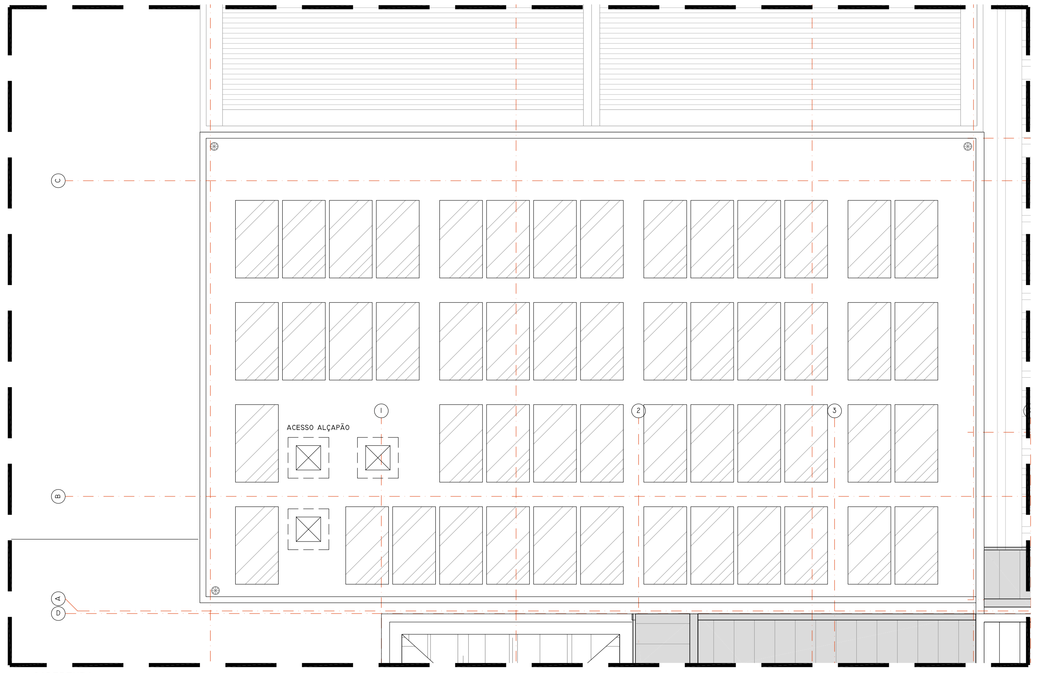

COBERTURA
ESCALA 1:75

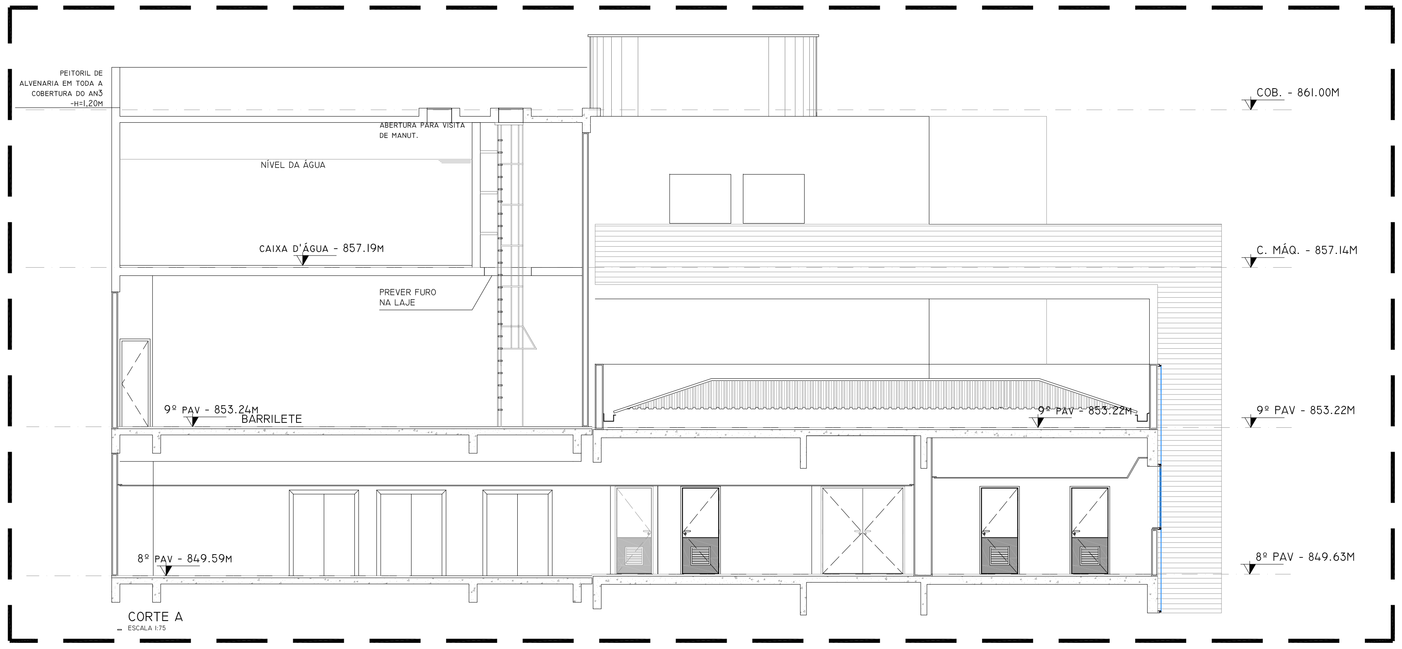

CORTE A
ESCALA 1:75

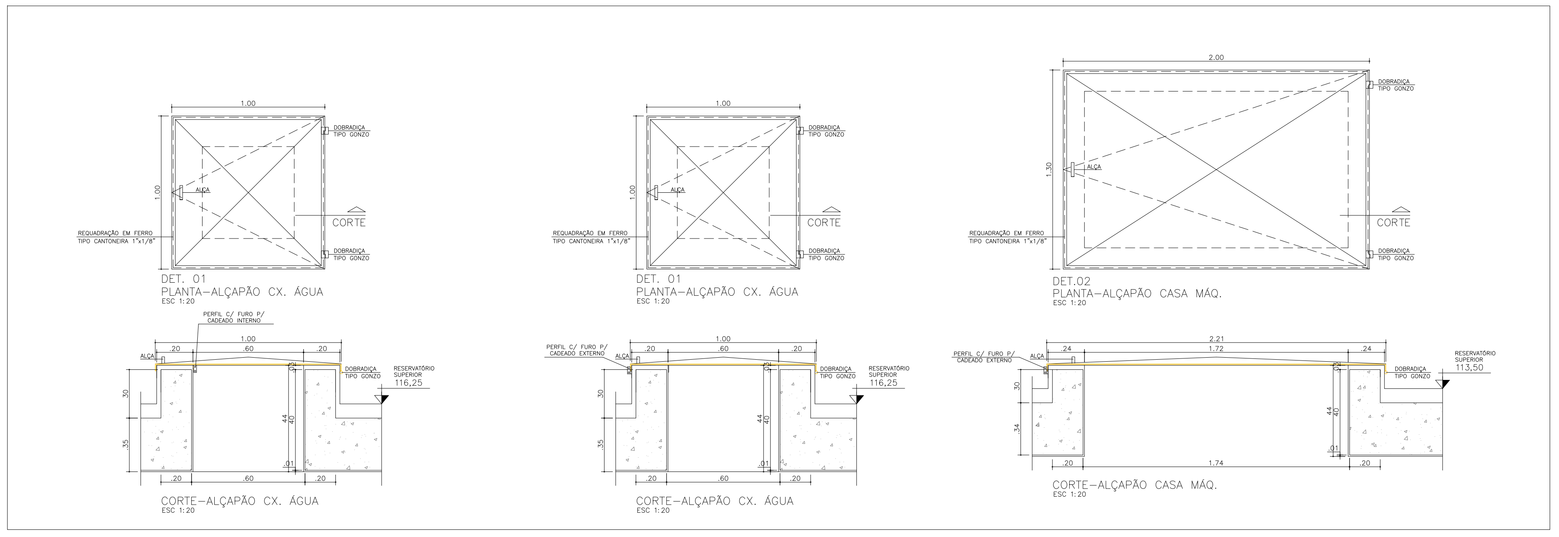

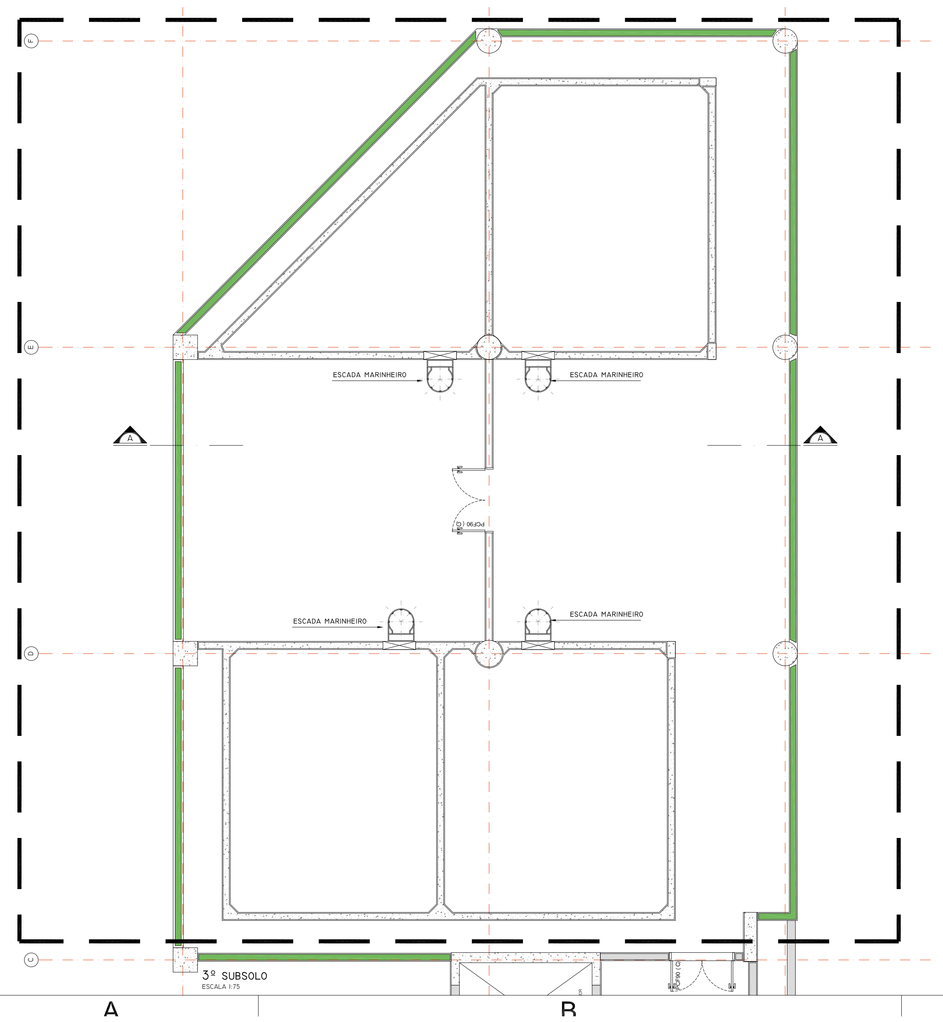

3º SUBSOLO
ESCALA 1:75

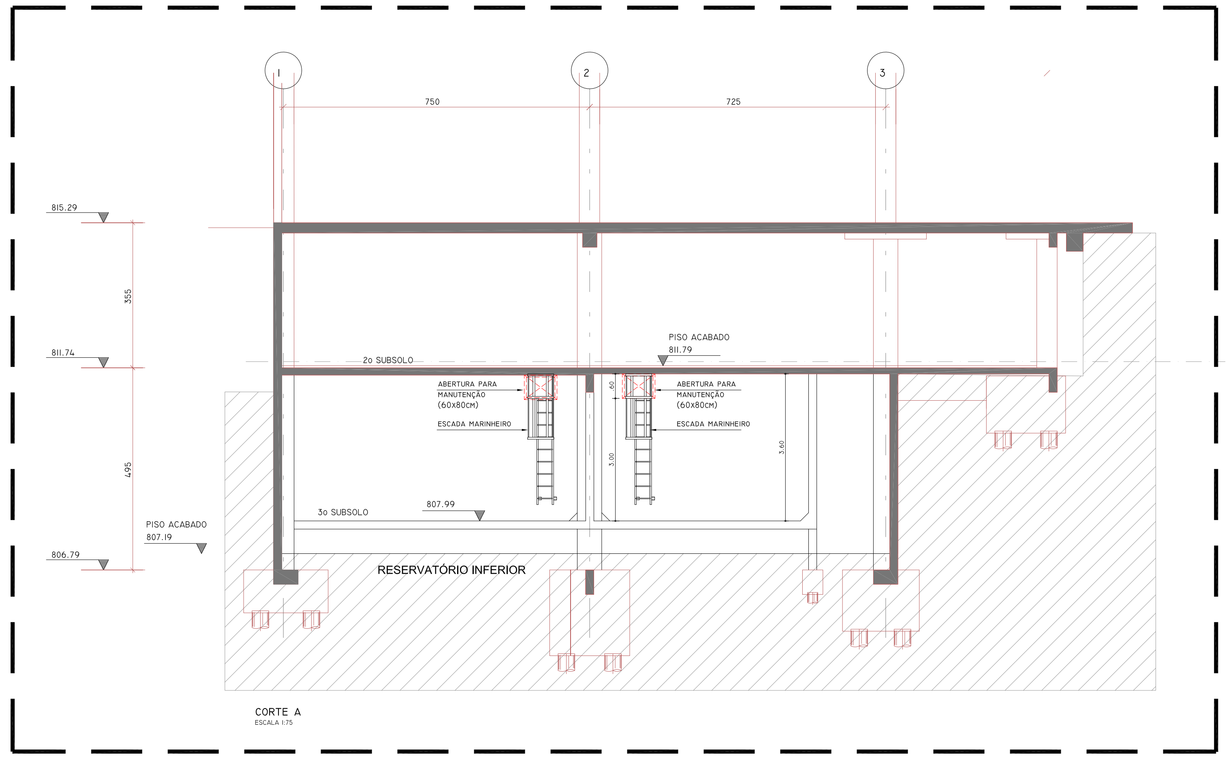

CORTE A
ESCALA 1:75

REV.	DESCRIÇÃO	RESPONSÁVEL	DATA
00	EMISSÃO INICIAL	MARIANA	13.02.2017

valdeci ferreira
& arquitetos associados

Autor do projeto executivo:
Arq. Valdeci Ferreira Alves
CAU / SP nº: A84597-3
Art nº:

NOTAS
1. CONFERIR MEDIDAS NO LOCAL
2. MEDIDAS EM METRO, EXCETO ONDE INDICADO
3.
4.
5.
6.
7.
8.
9.
10.
11.

SECRETARIA DE ESTADO DA SAÚDE – SUS/SP

GRUPO TÉCNICO DE EDIFICAÇÕES

Av. Dr. Enéas de Carvalho Aguiar, nº.188, 3ºandar
São Paulo-SP Cep. 05403-000
Tel. (11)3066 8420 Fax (11)3066 8482

OBRA: INSTITUTO DE INFECTOLOGIA EMÍLIO RIBAS
Av. DR. ARNALDO, 165 – SÃO PAULO – SP
REFERÊNCIA: DETALHE GERAL
DETALHE ALÇAPÃO/ ESCADA MARINHEIRO

PROJETO EXECUTIVO

FOLHA DE ESPERA: 946
ESCALA: 1:75/1:20
DATA: ABRIL/2016
ARQUIVO: I-006-hos-arq-det-pe-946-r00.dwg
DIRETOR DA STC: Arq. ADHEMAR DIZIOLI FERNANDES
COORDENADA: Arq. MARIA CRISTINA GOMES JOTTEN