


PLANTA DAS BASES E APOIOS
ESCALA 1/75

ACABAMENTOS	
PISO	
A	PLACA DE GRANITO BRANCO ITALUAS POLIDO 60x60CM, ESP. 2CM, H=10CM OU SIMILAR
B	MANTA VINÍLICA GEMFLOK, MPOLAM SYMBOL COR A DEFINIR, LARGURA 2M, ESP. 3,2MM H=10CM OU SIMILAR
C	MANTA VINÍLICA CONDUTIVA TRAFFICELS DA FADEMAC COR A DEFINIR, LARGURA 2M, ESP. 3,2MM H=10CM OU SIMILAR
D	PORCELANATO ELIANE SUPERBRANCO NA, 60x60CM, RETIFICADO OU SIMILAR
E	PISO CERÂMICO 30x30 GAL. IND. E COZINHAS PROFissionais, LINHA KERAFLOOR C60-8032-1015, COR CINZA CLARO
F	PISO DE CONCRETO DE ALTA RESISTÊNCIA, LISO COM PINTURA PARA PISO CONCRETO CINZA
G	CHENTADO CAMURÇADO COM JUNTAS PLÁSTICAS A CADA METRO, NAS DUAS DIREÇÕES, NA COR NATURAL OU SIMILAR
H	GRANULITE ASSAL EM PLACAS, ESP. 2CM H=7CM OU SIMILAR
I	PAVIMENTO DE CONCRETO
RODAPE	
A	PLACA DE GRANITO BRANCO ITALUAS POLIDO 60x60CM, ESP. 2CM, H=10CM OU SIMILAR
B	MANTA VINÍLICA GEMFLOK, MPOLAM SYMBOL COR A DEFINIR, LARGURA 2M, ESP. 3,2MM H=10CM OU SIMILAR
C	MANTA VINÍLICA CONDUTIVA TRAFFICELS DA FADEMAC COR A DEFINIR, LARGURA 2M, ESP. 3,2MM H=10CM OU SIMILAR
D	GRANULITE ASSAL EM PLACAS, ESP. 2CM H=7CM OU SIMILAR
E	PORCELANATO ELIANE SUPERBRANCO H7CM RETIFICADO OU SIMILAR
F	RODAPE 8 X 8CM RESTAURADO (CONFORME ESPECIFICAÇÃO EM PROJETO DE RESTAURO)
G	PISO CERÂMICO 30x30 GAL. IND. E COZINHAS PROFissionais, LINHA KERAFLOOR C60-8032-1015, COR CINZA CLARO
PAREDE	
A	TINTA ACRÍLICA FOSCA, LINHA HOSPITALAR SHERWIN WILLIAMS, PAREDES, COR SHOJI WHITE (GEL) REF. SW7042 OU SIMILAR (SÓNA DO BATE MACAS)
B	PAREDE VINÍLICA BRAVARECH, PANAMA LINEN REF. 476-0852 CHALLIS OU SIMILAR (ABAIXO DO BATE MACAS)
C	TINTA ACRÍLICA, LINHA HOSPITALAR SHERWIN WILLIAMS TIPO CENTRO CÍRCULO, EPOXI A BASE DE ÁGUA, SEM BRILHO, COR SHOJI WHITE (GEL) REF. SW7042 OU SIMILAR
D	TINTA ACRÍLICA FOSCA, LINHA HOSPITALAR SHERWIN WILLIAMS, PAREDES, COR SHOJI WHITE (GEL) REF. SW7042 OU SIMILAR
E	TINTA ACRÍLICA (CONFORME ESPECIFICAÇÃO EM PROJETO DE RESTAURO)
F	CERÂMICA ELIANE DIAMANTE AC, COR BRANCO 32,5x57CM OU SIMILAR
G	REVESTIMENTO EM CHAPAS LAMINADAS DE FENOL MELAMÍNICO
TETO	
A	PLACA DE GESSO ACARTONADO PARA PINTURA PVA, SHERWIN WILLIAMS, COR SHOJI WHITE (GEL)
B	PLACA ACÚSTICA DE FIBRA MINERAL REMOVÍVEL, HUNTER DOUGLAS LINHA ELECTRA C7 BORDA REGULAR 60x120x25x25CM HUNTER DOUGLAS OU SIMILAR
C	FORRO REMOVÍVEL COMPOSTO POR UMA PLACA DE GESSO, REVESTIDA A QUENTE, COM UMA PELÍCULA FLEXÍVEL DE PVC, GYPREX, 0,25x1,25x0,9CM, BORDA RETA
D	LAJE COM VENTILADORES FÍSICOS MONTADO SOBRE CONCRETO AFORANTE
E	PLACA DE GESSO ACARTONADO ROSA PARA PINTURA PVA, SHERWIN WILLIAMS, COR SHOJI WHITE (GEL)

- NOTAS
1. CONFERIR MEDIDAS NO LOCAL
 - NOTA 2
 - NOTA 3
 - NOTA 4
 - NOTA 5
 - NOTA 6
 - NOTA 7
 - NOTA 8
 - NOTA 9
 - NOTA 10
 - NOTA 11

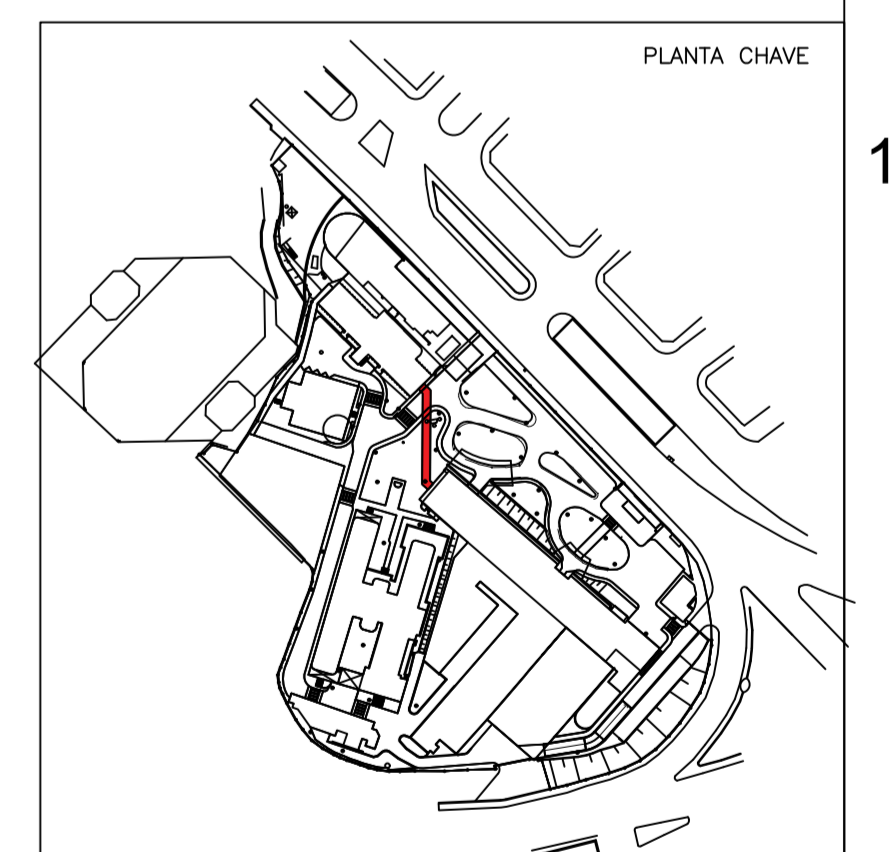

OBS: INSERIR LOGOTIPO / DADOS DA CONTRATADA

ANULADO	PROJETO RECEBIDO EM
<input type="checkbox"/> LIBERADO	<input type="checkbox"/> PROJETO APROVADO EM
<input type="checkbox"/> LIBERADO COM RESTRIÇÃO	
<input type="checkbox"/> NÃO LIBERADO	RESPONSÁVEL TÉCNICO

SÃO PAULO | Secretaria de Saúde
GOVERNO DO ESTADO

GRUPO TÉCNICO DE EDIFICAÇÕES

INSTITUTO DE INFECTOLOGIA EMÍLIO RIBAS

Av. Dr. Enéas de Carvalho Aguiar, nº 185, 3º andar
05508-900 - São Paulo - SP
Tel. (11) 3066 8420 Fax (11) 3066 8482

PROJETO BÁSICO

PA1-912

18/02/2014

Eng. YUKIO KITAMURA Arq. CARMLO CHENGOTTE