

PLANTA ARQUITETURA - TÉRREO  
ESCALA 1:100

PISO	
A	PLACA DE GRANITO BRANCO ITAÍMAS POLIDO 60x60CM, ESP. 2CM, H110CM OU SIMILAR
B	MANTA VINÍLICA GERFLOR, HIFOLAM SYMBOL COR A DEFINIR, LARGURA 2M, ESP. 3,2MM H110CM OU SIMILAR
C	MANTA VINÍLICA CONDUTIVA TRAFFICELLS DA FADENAC COR A DEFINIR, LARGURA 2M, ESP. 3,2MM H110CM OU SIMILAR
D	PORCELANATO ELIANE SUPERBRANCO NA 60x60CM, RETIFICADO OU SIMILAR
E	PISO CERÂMICO 30x30 GAL., IND. E COZINHAS PROFissionais, LINHA KERAFLOOR C60.8032.1015, COR CINZA CLARO
F	PISO DE CONCRETO DE ALTA RESISTÊNCIA, LISO COM PINTURA PARA PISO CONCRETO CINZA
G	CIMENTADO CAPILARIZADO COM JUNTAS PLÁSTICAS A CADA METRO, NAS DUAS DIREÇÕES, NA COR NATURAL OU SIMILAR
H	GRANILITE ASOL EM PLACAS, ESP. 2CM H77CM OU SIMILAR
I	PAVIMENTO DE CONCRETO

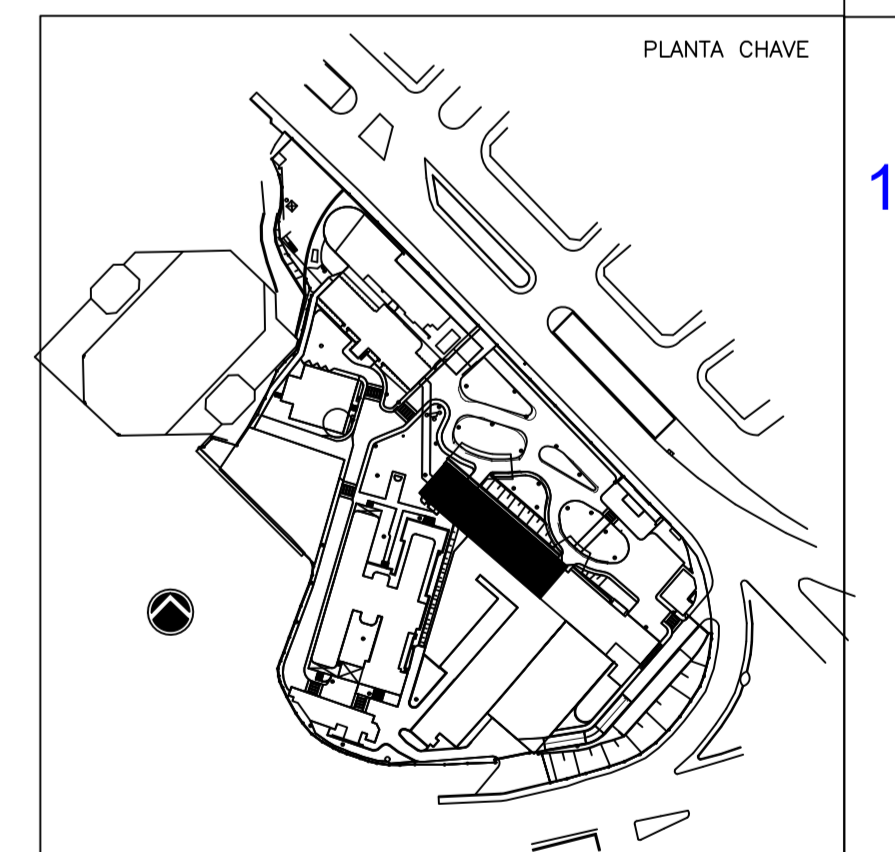
RODAPÊ	
A	PLACA DE GRANITO BRANCO ITAÍMAS POLIDO 60x60CM, ESP. 2CM, H110CM OU SIMILAR
B	MANTA VINÍLICA GERFLOR, HIFOLAM SYMBOL COR A DEFINIR, LARGURA 2M, ESP. 3,2MM H110CM OU SIMILAR
C	MANTA VINÍLICA CONDUTIVA TRAFFICELLS DA FADENAC COR A DEFINIR, LARGURA 2M, ESP. 3,2MM H110CM OU SIMILAR
D	GRANILITE ASOL EM PLACAS, ESP. 2CM H77CM OU SIMILAR
E	PORCELANATO ELIANE SUPERBRANCO H110CM RETIFICADO OU SIMILAR
F	RODAPÊ A SER RESTAURADO (CONFORME ESPECIFICAÇÃO EM PROJETO DE RESTAURO)
G	PISO CERÂMICO 30x30 GAL., IND. E COZINHAS PROFissionais, LINHA KERAFLOOR C60.8032.1015, COR CINZA CLARO

PAREDE	
A	TINTA ACRÍLICA FOSCA, LINHA HOSPITALAR SHERWIN WILLIAMS, PAREDES, COR SHOUJI WHITE (GEL) REF. 9W702Z OU SIMILAR (ACIMA DO BATE FRASCOS)
B	PAPÉL DE PAREDE VINÍLICO BRAYVAGEN, PANAMA LINEN REF. A76-0852 CHALLIS OU SIMILAR (ABACIXO DO BATE FRASCOS)
C	TINTA ACRÍLICA, LINHA HOSPITALAR SHERWIN WILLIAMS TIPO CENTRO CIRÚRGICO, EPÓXI A BASE DE ÁGUA, SEMI BRILHO, COR SHOUJI WHITE (GEL) REF. 9W702Z OU SIMILAR
D	TINTA ACRÍLICA FOSCA, LINHA HOSPITALAR SHERWIN WILLIAMS, PAREDES, COR SHOUJI WHITE (GEL) REF. 9W702Z OU SIMILAR
E	TINTA ACRÍLICA (CONFORME ESPECIFICAÇÃO EM PROJETO DE RESTAURO)
F	CERÂMICA ELIANE DIAMANTE AC, COR BRANCO 32,5x57CM OU SIMILAR
G	REVESTIMENTO EM CHAPAS LAMINADAS DE PENIL MELAMÍNICO

TETO	
A	PLACA DE GESSO ACARTONADO PARA PINTURA PVA, SHERWIN WILLIAMS, COR SHOUJI WHITE (GEL)
B	PLACA ACÚSTICA DE FIBRA MINERAL, RENOVITEL HUNTER DOUGLAS LINHA ELECTRA C/ BORDA REGULAR HD-115 62,5x62,5CM HUNTER DOUGLAS OU SIMILAR
C	FORRO RENOVITEL COMPOSTO POR UMA PLACA DE GESSO, REVESTIDA A QUENTE, COM LINA MÊLLOLA
D	RIGUÍDE DE PVC, SYRREX, 6,25x25,5CM, BORDA RETA
E	LATEX COM VERNIZ ACRÍLICO FOSCO APLICADO SOBRE CONCRETO APARENTE
F	PLACA DE GESSO ACARTONADO ROSA PARA PINTURA PVA, SHERWIN WILLIAMS, COR SHOUJI WHITE (GEL)



REV.	DESCRIÇÃO	RESPONSÁVEL	DATA

SECRETARIA DE ESTADO DA SAÚDE - SUS/SP

INSTITUTO DE INFECTOLOGIA EMÍLIO RIBAS

GRUPO TÉCNICO DE EDIFICAÇÕES

PROJETO BÁSICO

PRI-102B

Av. Dr. Edés de Carvalho Aguiar, nº 188, 3º andar  
126 - Pinheiros - SP - CEP: 05413-000  
Tel: (11) 3068 8420 Fax: (11) 3068 8442  
E-MAIL: gte@infectologia.sp.gov.br

Arq. CAMELO CHENGOTTE

- NOTAS
1. CONFERIR MEDIDAS NO LOCAL
  - 2.
  - 3.
  - 4.
  - 5.
  - 6.
  - 7.
  - 8.
  - 9.
  - 10.
  - 11.