


PLANTA DE ARQUITETURA - 4º PAVIMENTO
ESCALA 1:50

PISO	
A	PLACA DE GRANITO BRANCO ITALÍAS POLIDO 60x60CM, ESP. 2CM, HÍGIDCO OU SIMILAR
B	MANTA VINÍLICA GENFLOR, HIFOLAM SYMBIOZ COR A DEFINIR, LARGURA 2M, ESP. 3,2MM HÍGIDCO OU SIMILAR
C	MANTA VINÍLICA CONDUTIVA TRAFFICELS DA FADEMAC COR A DEFINIR, LARGURA 2M, ESP. 3,2MM HÍGIDCO OU SIMILAR
D	PORCELANATO ELIANE SUPERBRANCO NA 60x60CM, RETIFICADO OU SIMILAR
E	PISO CERÂMICO 30x30 GAL, NO. E COZINHAS PROFissionais, LINHA KERAFLOOR C02 8032_1015, COR CINZA CLARO
F	PISO DE CONCRETO DE ALTA RESISTÊNCIA, LISO COM PINTURA PARA PISO CONCRETO CINZA
G	CIMENTADO CAMUFLAGEM COM LANTAS PLÁSTICAS A CADA METRO, NAS DUAS DIREÇÕES, NA COR NATURAL OU SIMILAR
H	GRANULITE ASOL EM PLACAS, ESP. 20MM HÍGIDCO OU SIMILAR
I	PAVIMENTO DE CONCRETO
RODAPÉ	
A	PLACA DE GRANITO BRANCO ITALÍAS POLIDO 60x60CM, ESP. 2CM, HÍGIDCO OU SIMILAR
B	MANTA VINÍLICA GENFLOR, HIFOLAM SYMBIOZ COR A DEFINIR, LARGURA 2M, ESP. 3,2MM HÍGIDCO OU SIMILAR
C	MANTA VINÍLICA CONDUTIVA TRAFFICELS DA FADEMAC COR A DEFINIR, LARGURA 2M, ESP. 3,2MM HÍGIDCO OU SIMILAR
D	GRANULITE ASOL EM PLACAS, ESP. 20MM HÍGIDCO OU SIMILAR
E	PORCELANATO ELIANE SUPERBRANCO HÍGIDCO RETIFICADO OU SIMILAR
F	PISO CERÂMICO 30x30 GAL, NO. E COZINHAS PROFissionais, LINHA KERAFLOOR C02 8032_1015, COR CINZA CLARO
G	PISO DE CONCRETO DE ALTA RESISTÊNCIA, LISO COM PINTURA PARA PISO CONCRETO CINZA
H	CIMENTADO CAMUFLAGEM COM LANTAS PLÁSTICAS A CADA METRO, NAS DUAS DIREÇÕES, NA COR NATURAL OU SIMILAR
I	PAVIMENTO DE CONCRETO
PAREDE	
A	TINTA ACRÍLICA FOSCA, LINHA HOSPITALAR SHERWIN WILLIAMS, PAREDES, COR SHOU WHITE (GEL) REF. SW702Z OU SIMILAR (ACIMA DO BATE MACAS)
B	TINTA ACRÍLICA, LINHA HOSPITALAR SHERWIN WILLIAMS TIPO CENTRO CIRÚRGICO, EPOXI A BASE DE ÁGUA, SEMI BRILHO, COR SHOU WHITE (GEL) REF. SW702Z OU SIMILAR (ABAIXO DO BATE MACAS)
C	TINTA ACRÍLICA FOSCA, LINHA HOSPITALAR SHERWIN WILLIAMS, PAREDES, COR SHOU WHITE (GEL) REF. SW702Z OU SIMILAR
D	TINTA ACRÍLICA CONDUTIVA ESPECIFICADA EM PROJETO DE RESTAURO
E	CERÂMICA ELIANE DIAMANTE AC, COR BRANCO 32.5x15CM OU SIMILAR
F	REVESTIMENTO EM CHAPAS LAMINADAS DE FENOL MELAMÍNICO
TETO	
A	PLACA DE GESSO ACARTONADO PARA PINTURA PVA, SHERWIN WILLIAMS, COR SHOU WHITE (GEL)
B	PLACA ACÚSTICA DE FIBRA MINERAL, REPOVEL, MONTER DOUGLAS LINHA ELECTRA C7 BORDA TETILAR 60x120 42x25x100MM HUNTER DOUGLAS OU SIMILAR
C	FÓRDO REPOVEL COMPOSTO POR UMA PLACA DE GESSO, REVESTIDA A QUENTE, COM UMA PELÍCULA RÍGIDA DE PVC, GYPRAX, 62x24x250MM, BORDA RETA
D	LAJE COM VERNIZ ACRÍLICO FOSCO APLICADO SOBRE CONCRETO APARENTE
E	PLACA DE GESSO ACARTONADO RÍGIDA PARA PINTURA PVA, SHERWIN WILLIAMS, COR SHOU WHITE (GEL)

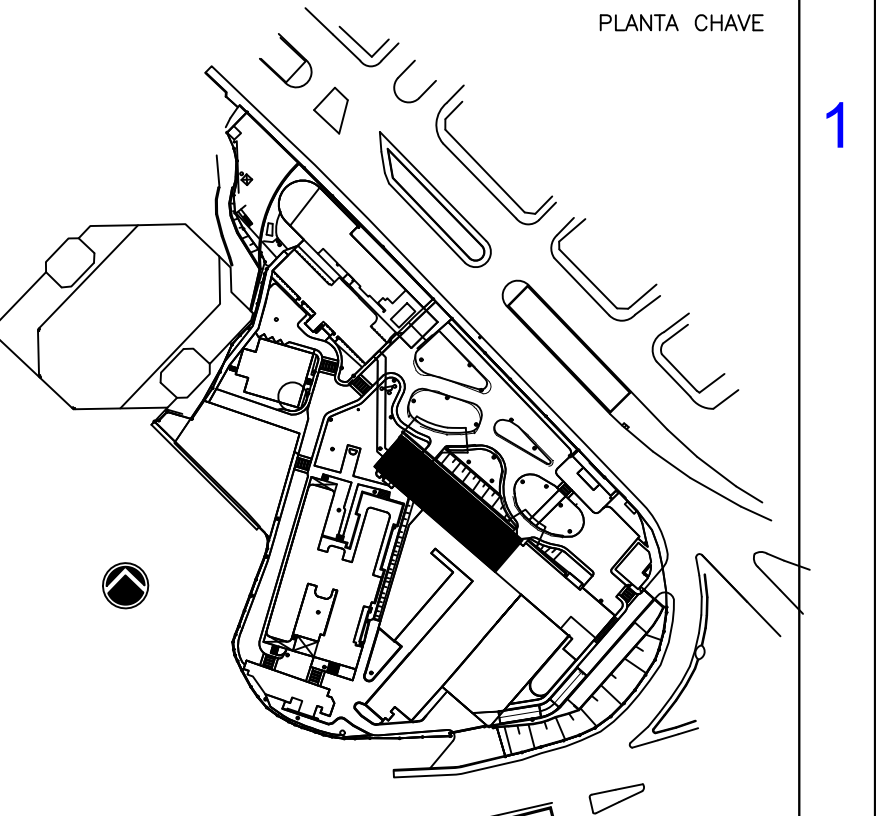

REV.	DESCRIÇÃO	RESPONSÁVEL	DATA

SECRETARIA DE ESTADO DA SAÚDE - SUS/SP

INSTITUTO DE INFECTOLOGIA EMÍLIO RIBAS

GRUPO TÉCNICO DE EDIFICAÇÕES

PROJETO BÁSICO

PRJ-106B

Av. Dr. Enéas de Carvalho Aguiar, nº 155, 3º andar
05508-900 - São Paulo - SP
Tel. (11) 3066 8420 Fax (11) 3066 8482
e-mail: gte@saude.sp.gov.br

ENGR. YUKIO KITAMURA Arq. CÂMLLO CHINGOTTI

- NOTAS
1. CONFERIR MEDIDAS NO LOCAL
 2. MEDIDAS EM METRO, EXCETO ONDE INDICADO
 - 3.
 - 4.
 - 5.
 - 6.
 - 7.
 - 8.
 - 9.
 - 10.
 - 11.