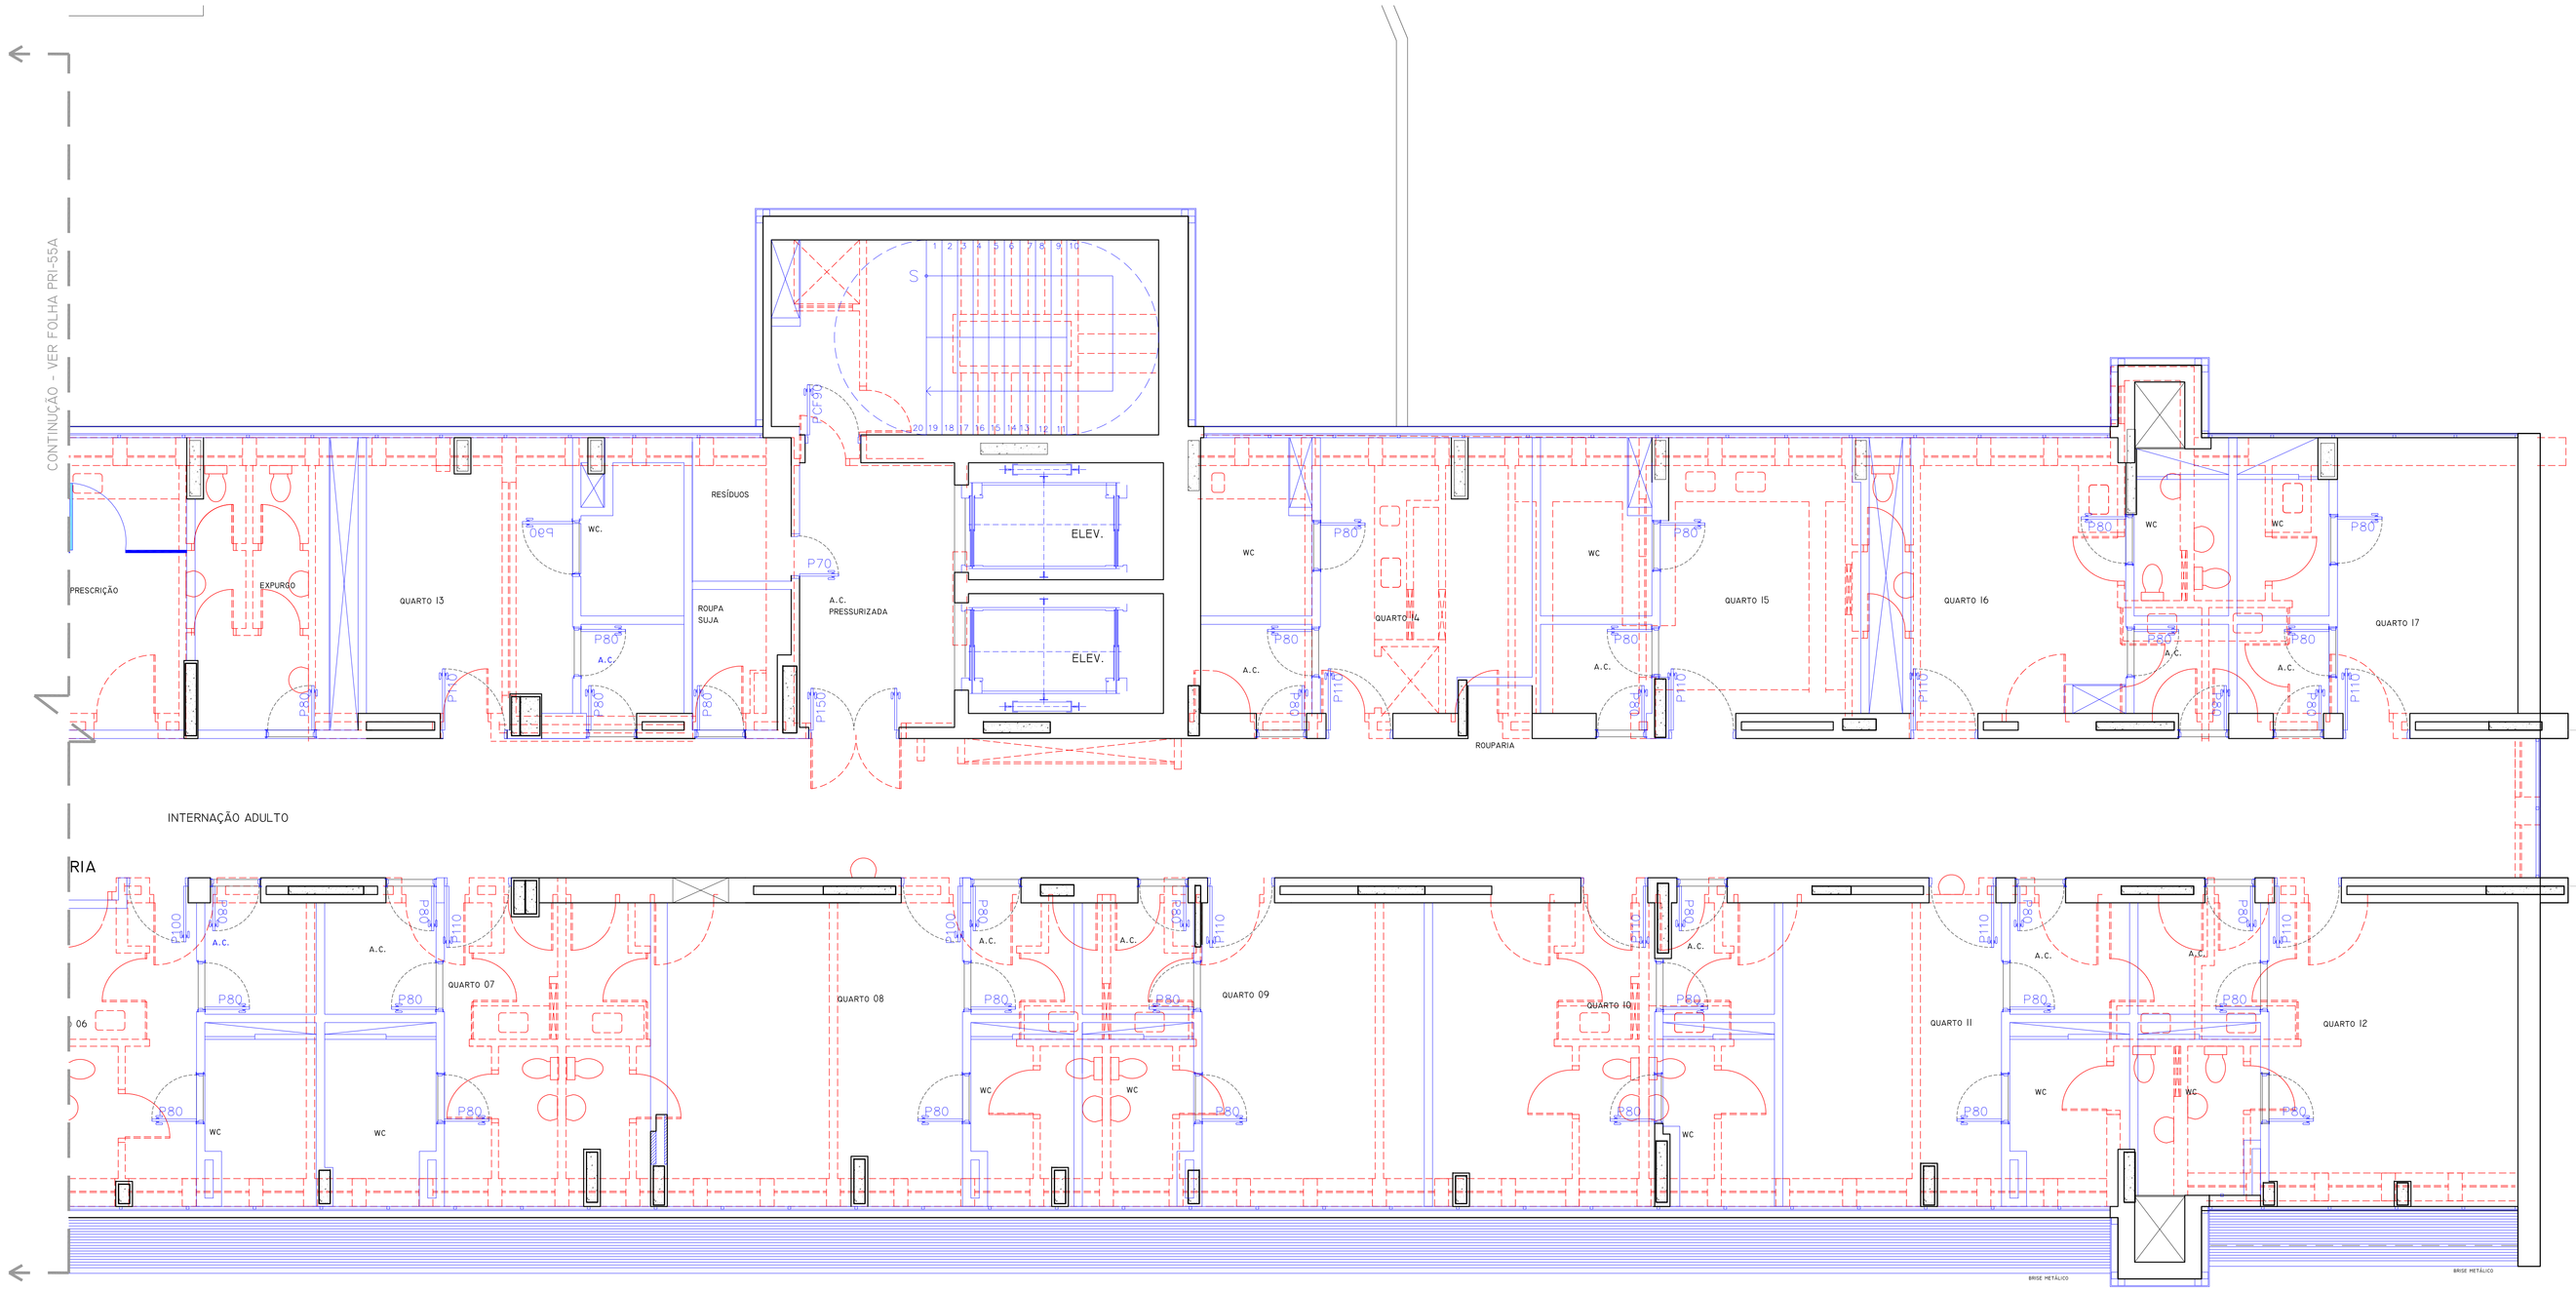

PLANTA DEMOLIÇÃO E CONSTRUÇÃO - 3º PAVIMENTO
ESCALA 1:50

LEGENDA

- A DEMOLIR
- A CONSTRUIR
- A PRESERVAR

PLANTA CHAVE

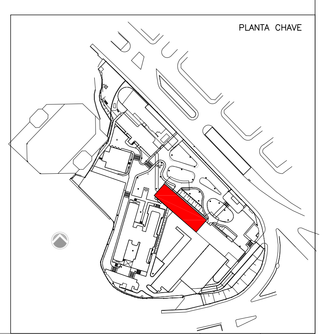

REV.	DESCRIÇÃO	RESPONSÁVEL	DATA
00	EMISSÃO INICIAL	CAROLINE	30.09.2014

ENGEFORM construBASE
CONSÓRCIO – ER SAÚDE

valdeci ferreira & arquitetos associados

Autor do projeto executivo: Arq. Valdeci Ferreira Alves
CAU / SP nº: A84597-3
Art nº:

SECRETARIA DE ESTADO DA SAÚDE – SUS/SP

NOTAS
1. CONFERIR MEDIDAS NO LOCAL
2. MEDIDAS EM METRO, EXCETO ONDE INDICADO
3.
4.
5.
6.
7.
8.
9.
10.
11.

GRUPO TÉCNICO DE EDIFICAÇÕES
Av. Dr. Erdos de Carvalho Aguiar, nº.188, 3ºandar
São Paulo-SP Cep 05403-000
Tel. (11)3066 8420 Fax (11)3066 8482

INSTITUTO DE INFECTOLOGIA EMÍLIO RIBAS
AV. DR. ARNALDO, 165 – SÃO PAULO – SP
PREDIO PRINCIPAL – 3º PAVIMENTO
DEMOLIÇÃO E CONSTRUÇÃO
PROJETO EXECUTIVO
TÍTULO DO DESENHO
PRI-55B
ESCALA 1:50
DATA SET/2014
ARQUIVO |--006-pri-arq-dem-pe-55-00.dwg
AUTOR DO PROJETO Arq. ADHEMAR DIZIOLI FERNANDES
COLABORADOR Arq. MÁRIA CRISTINA GOMES JOTTEN