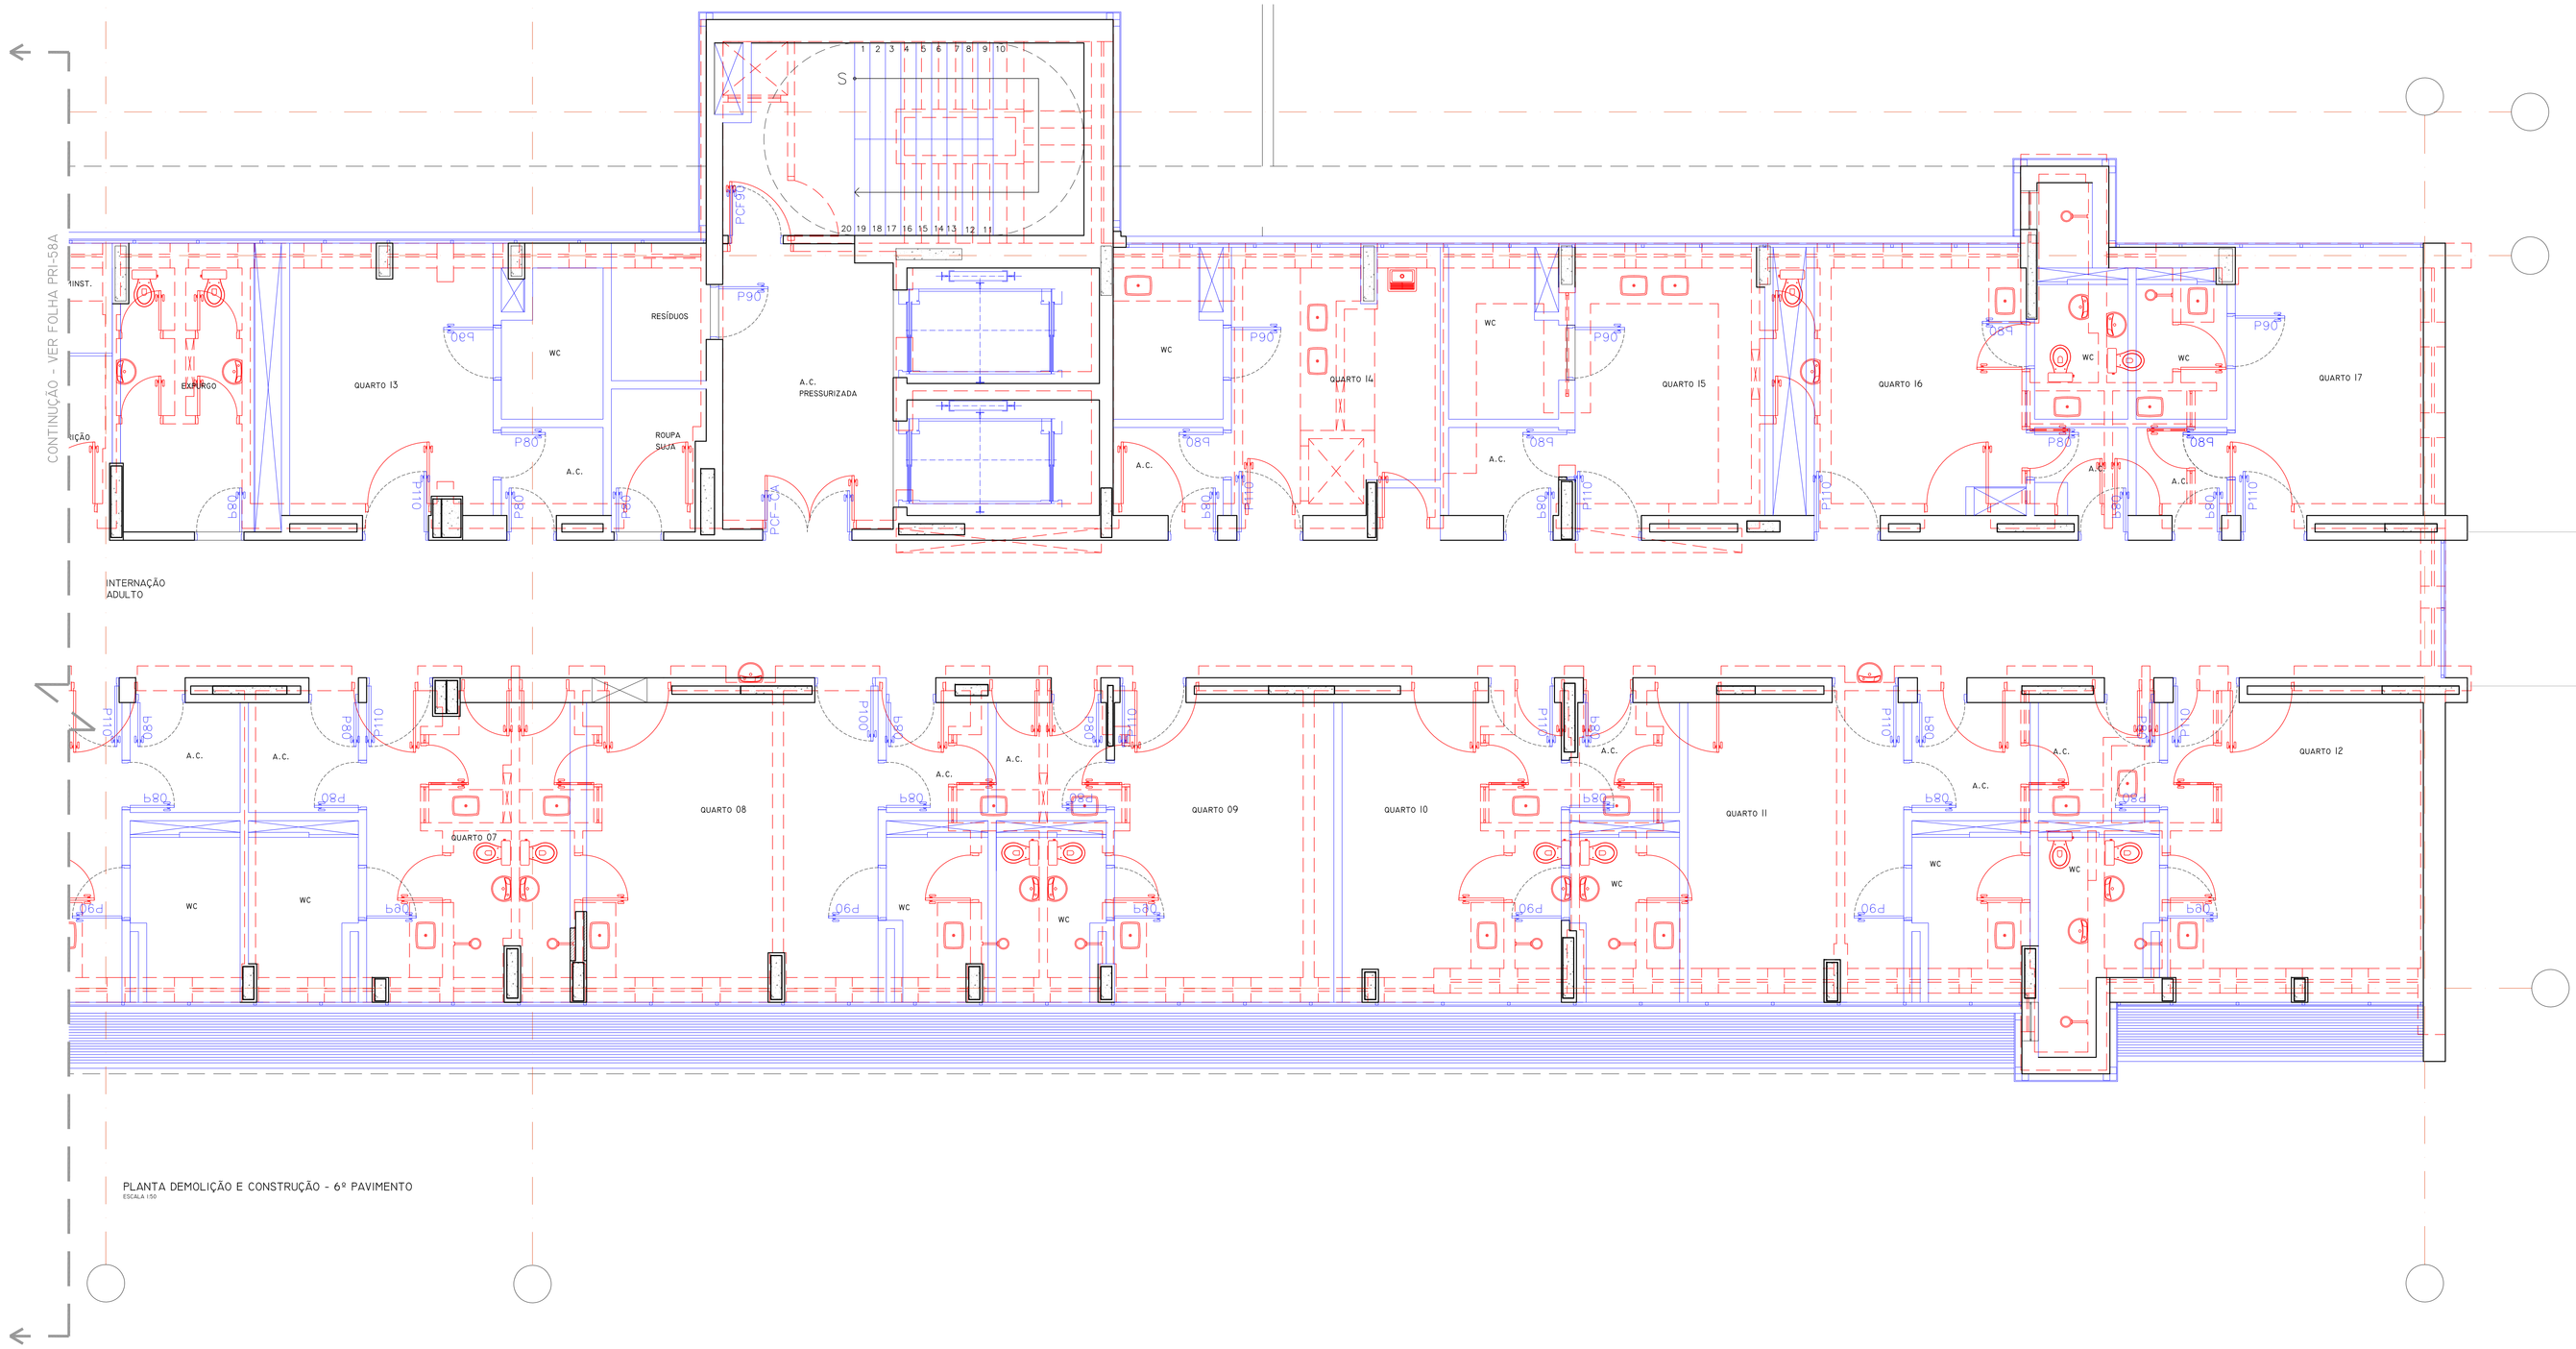

PLANTA DEMOLIÇÃO E CONSTRUÇÃO - 6º PAVIMENTO
ESCALA 1:50

LEGENDA

- A DEMOLIR
- A CONSTRUIR
- A PRESERVAR

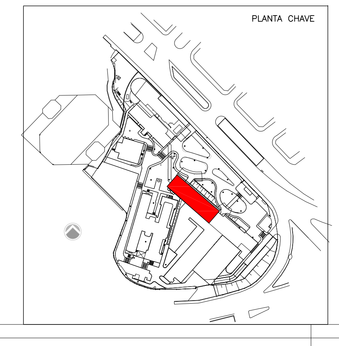

REV.	DESCRIÇÃO	RESPONSÁVEL	DATA
00	EMISSÃO INICIAL	CAROLINE	30.09.2014

ENGEFORM construBASE
CONSÓRCIO – ER SAÚDE

valdeci ferreira & arquitetos associados

Autor do projeto executivo: Arq. Valdeci Ferreira Alves
CAU / SP nº: A84597-3
Art nº:

SECRETARIA DE ESTADO DA SAÚDE – SUS/SP

NOTAS
1. CONFERIR MEDIDAS NO LOCAL
2. MEDIDAS EM METRO, EXCETO ONDE INDICADO
3.
4.
5.
6.
7.
8.
9.
10.
11.

GRUPO TÉCNICO DE EDIFICAÇÕES

Av. Dr. Enéas de Carvalho Aguiar, nº.188, 3ºandar
São Paulo-SP Cep 05403-000
Tel. (11)3066 8420 Fax (11)3066 8482

ÓRGÃO: INSTITUTO DE INFECTOLOGIA EMÍLIO RIBAS
ENDEREÇO: AV. DR. ARNALDO, 165 – SÃO PAULO – SP
DESCRIÇÃO: PRÉDIO PRINCIPAL – 6º PAVIMENTO DEMOLIÇÃO E CONSTRUÇÃO

PROJETO EXECUTIVO

ÚTIL DO ESPAÇO
FOLHA: PRI–58B
ÍNDICE: 1:50
DATA: SET/2014
ARQUIVO: i-006-pri-arq-dem-pe-58-00.dwg

ENCAR. DE S.T.A.: Arq. ADHEMAR DIZIOLI FERNANDES
COORDENADA: Arq. MARIA CRISTINA GOMES JOTTEN