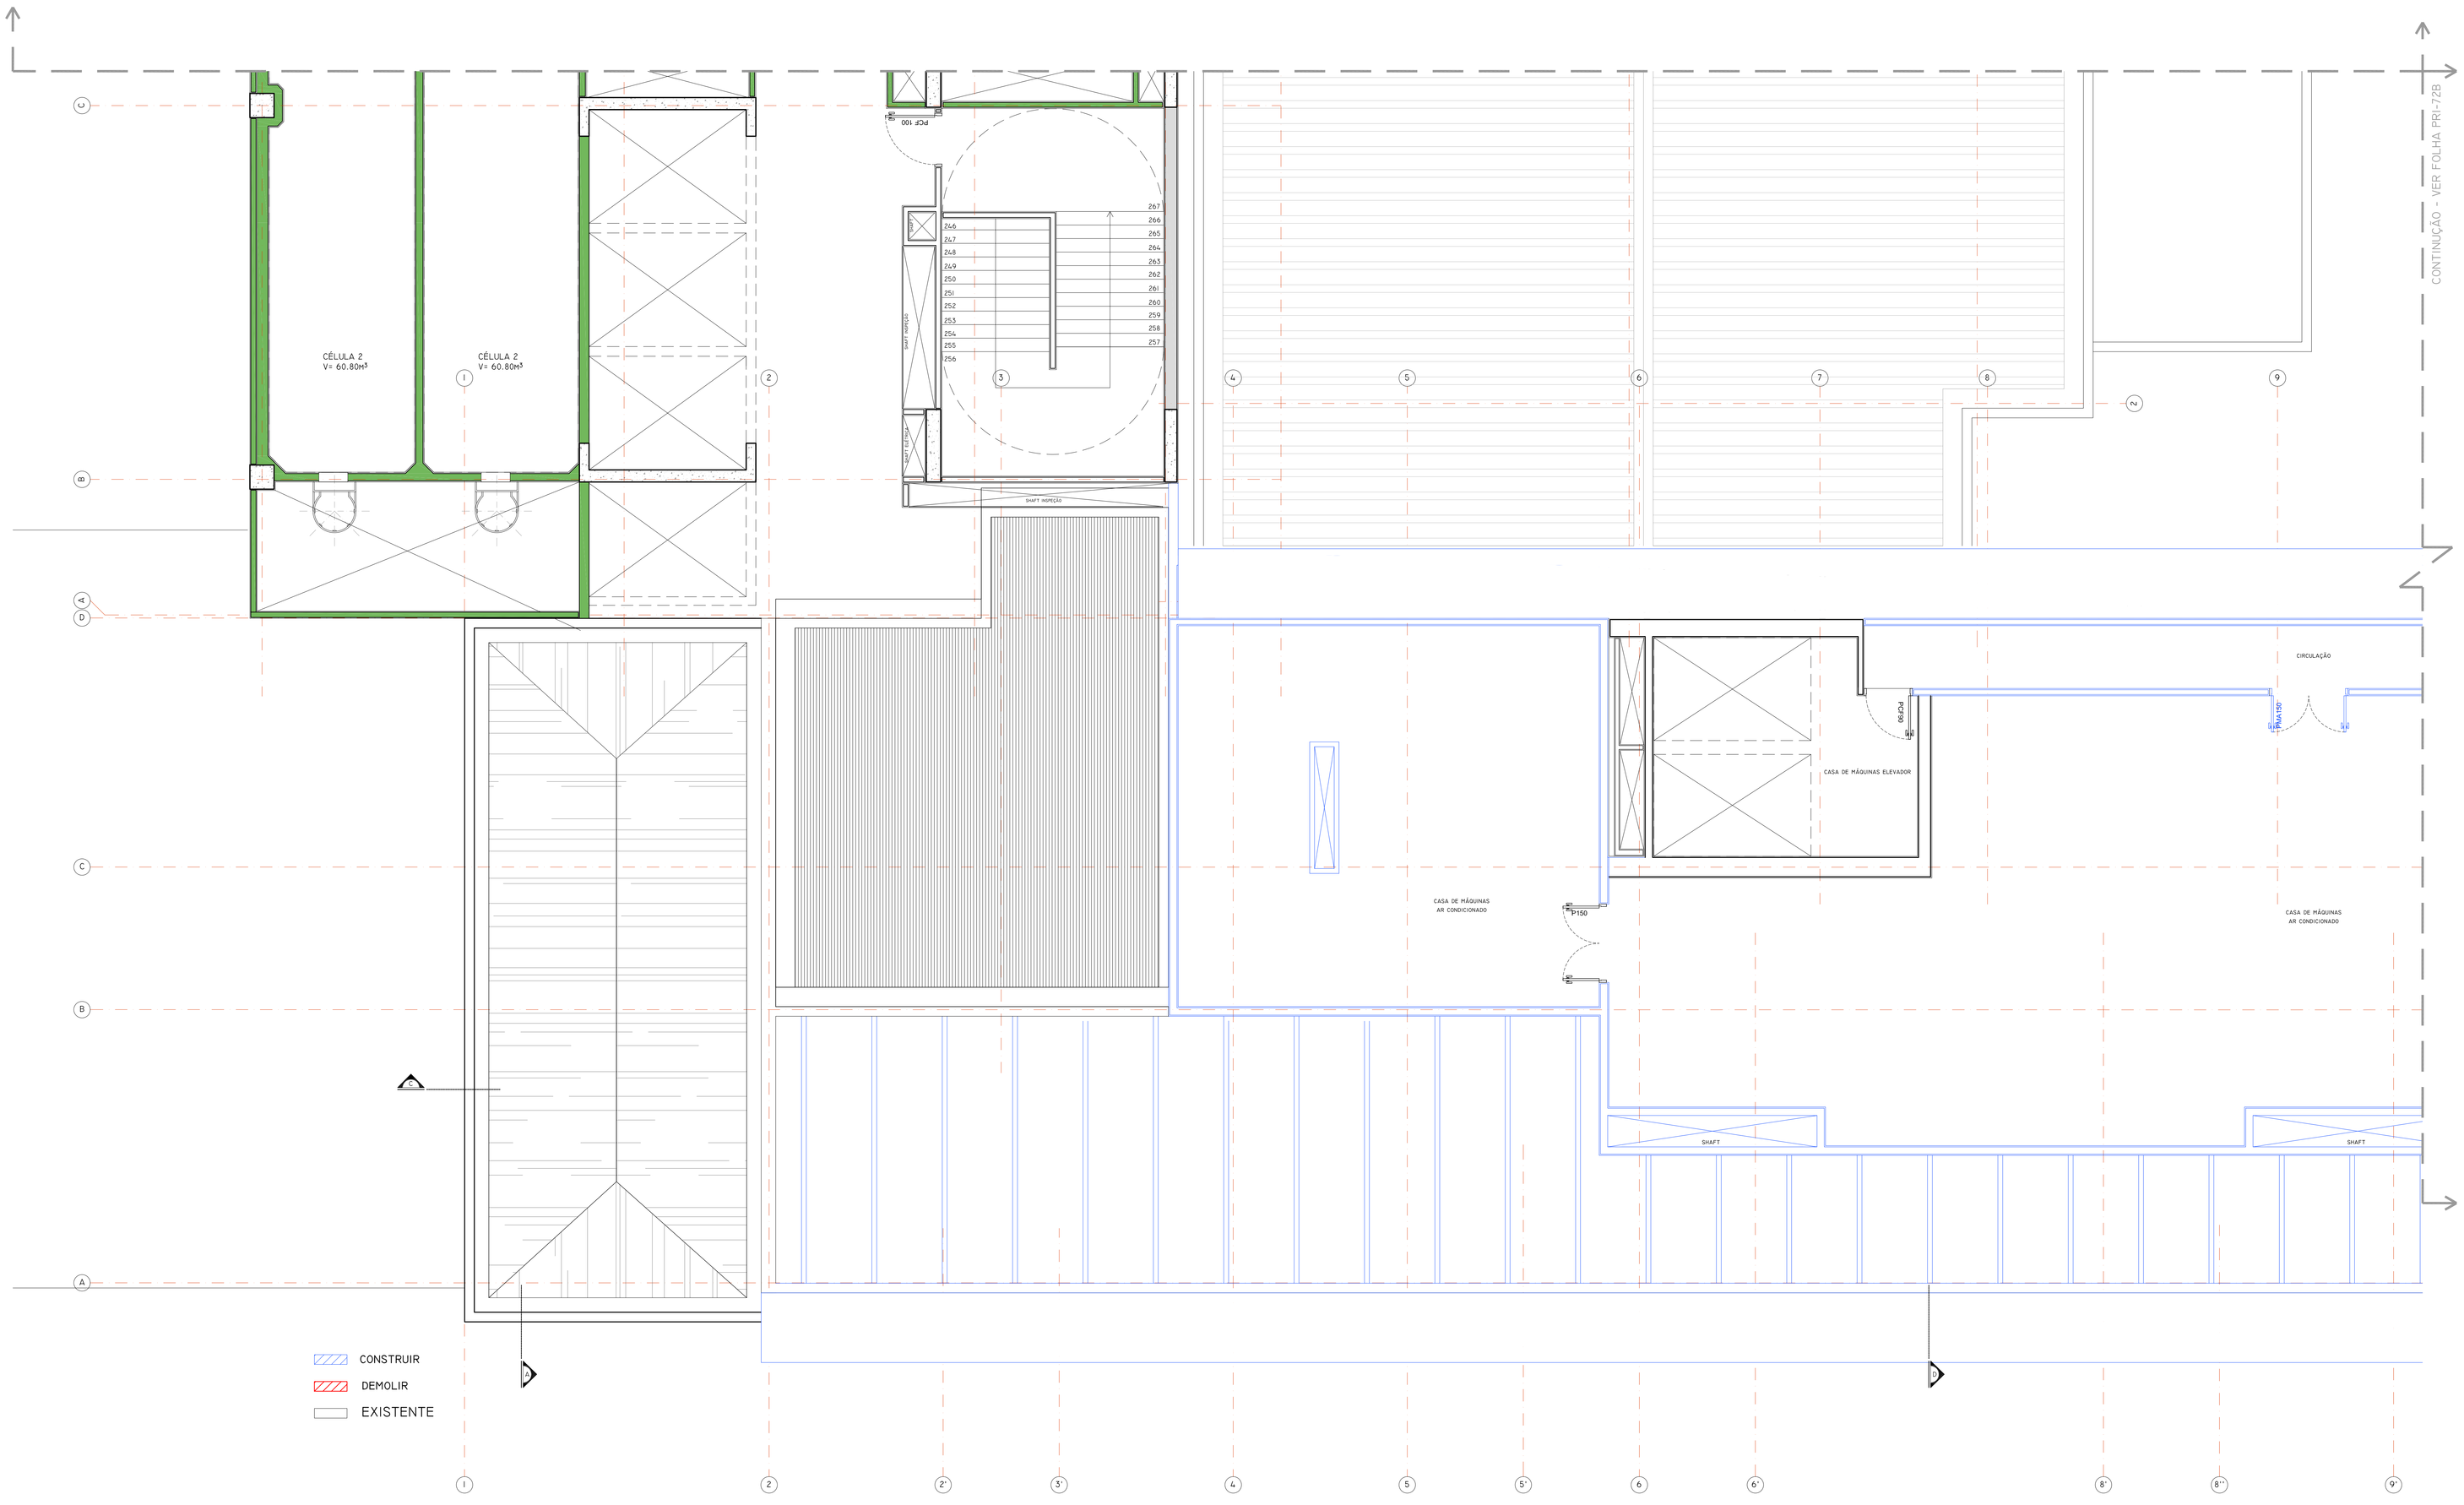

PLANTA DE INTERVENÇÃO - CASA DE MÁQUINAS
ESCALA 1:50

REV.	DESCRIÇÃO	RESPONSÁVEL	DATA
00	EMISSÃO INICIAL	MARIANA	30.01.2015

ENGEFORM construBASE
CONSÓRCIO – ER SAÚDE

valdeci ferreira & arquitetos associados

Autor do projeto executivo: Arq. Valdeci Ferreira Alves
CAU / SP nº: A84597-3
Art. nº:

SECRETARIA DE ESTADO DA SAÚDE – SUS/SP

NOTAS
1. CONFERIR MEDIDAS NO LOCAL
2. MEDIDAS EM METRO, EXCETO ONDE INDICADO
3.
4.
5.
6.
7.
8.
9.
10.
11.

GTE GRUPO TÉCNICO DE EDIFICAÇÕES
Av. Dr. Ênéas de Carvalho Aguiar, nº.188, 3ºandar
São Paulo-SP Cep 05403-000
Tel. (11)3066 8420 Fax (11)3066 8482

DESENHO DE R.T.: Arq. ADHEMAR DIZIOLI FERNANDES
COORDENAÇÃO: Arq. MARIA CRISTINA GOMES JOTTEN

OBRA: INSTITUTO DE INFECTOLOGIA EMÍLIO RIBAS
AV. DR. ARNALDO, 165 – SÃO PAULO – SP
REFERÊNCIA: HOSPITAL EMÍLIO RIBAS
PLANTA CASA DE MÁQUINAS A – INTERVENÇÃO
PROJETO EXECUTIVO
CÓDIGO DO ESPAÇO: PRI–72A
ESCALA: 1:50
DATA: JAN/2015
ARQUIVO: I-006-hos-arq-int-pe-72-r00.dwg