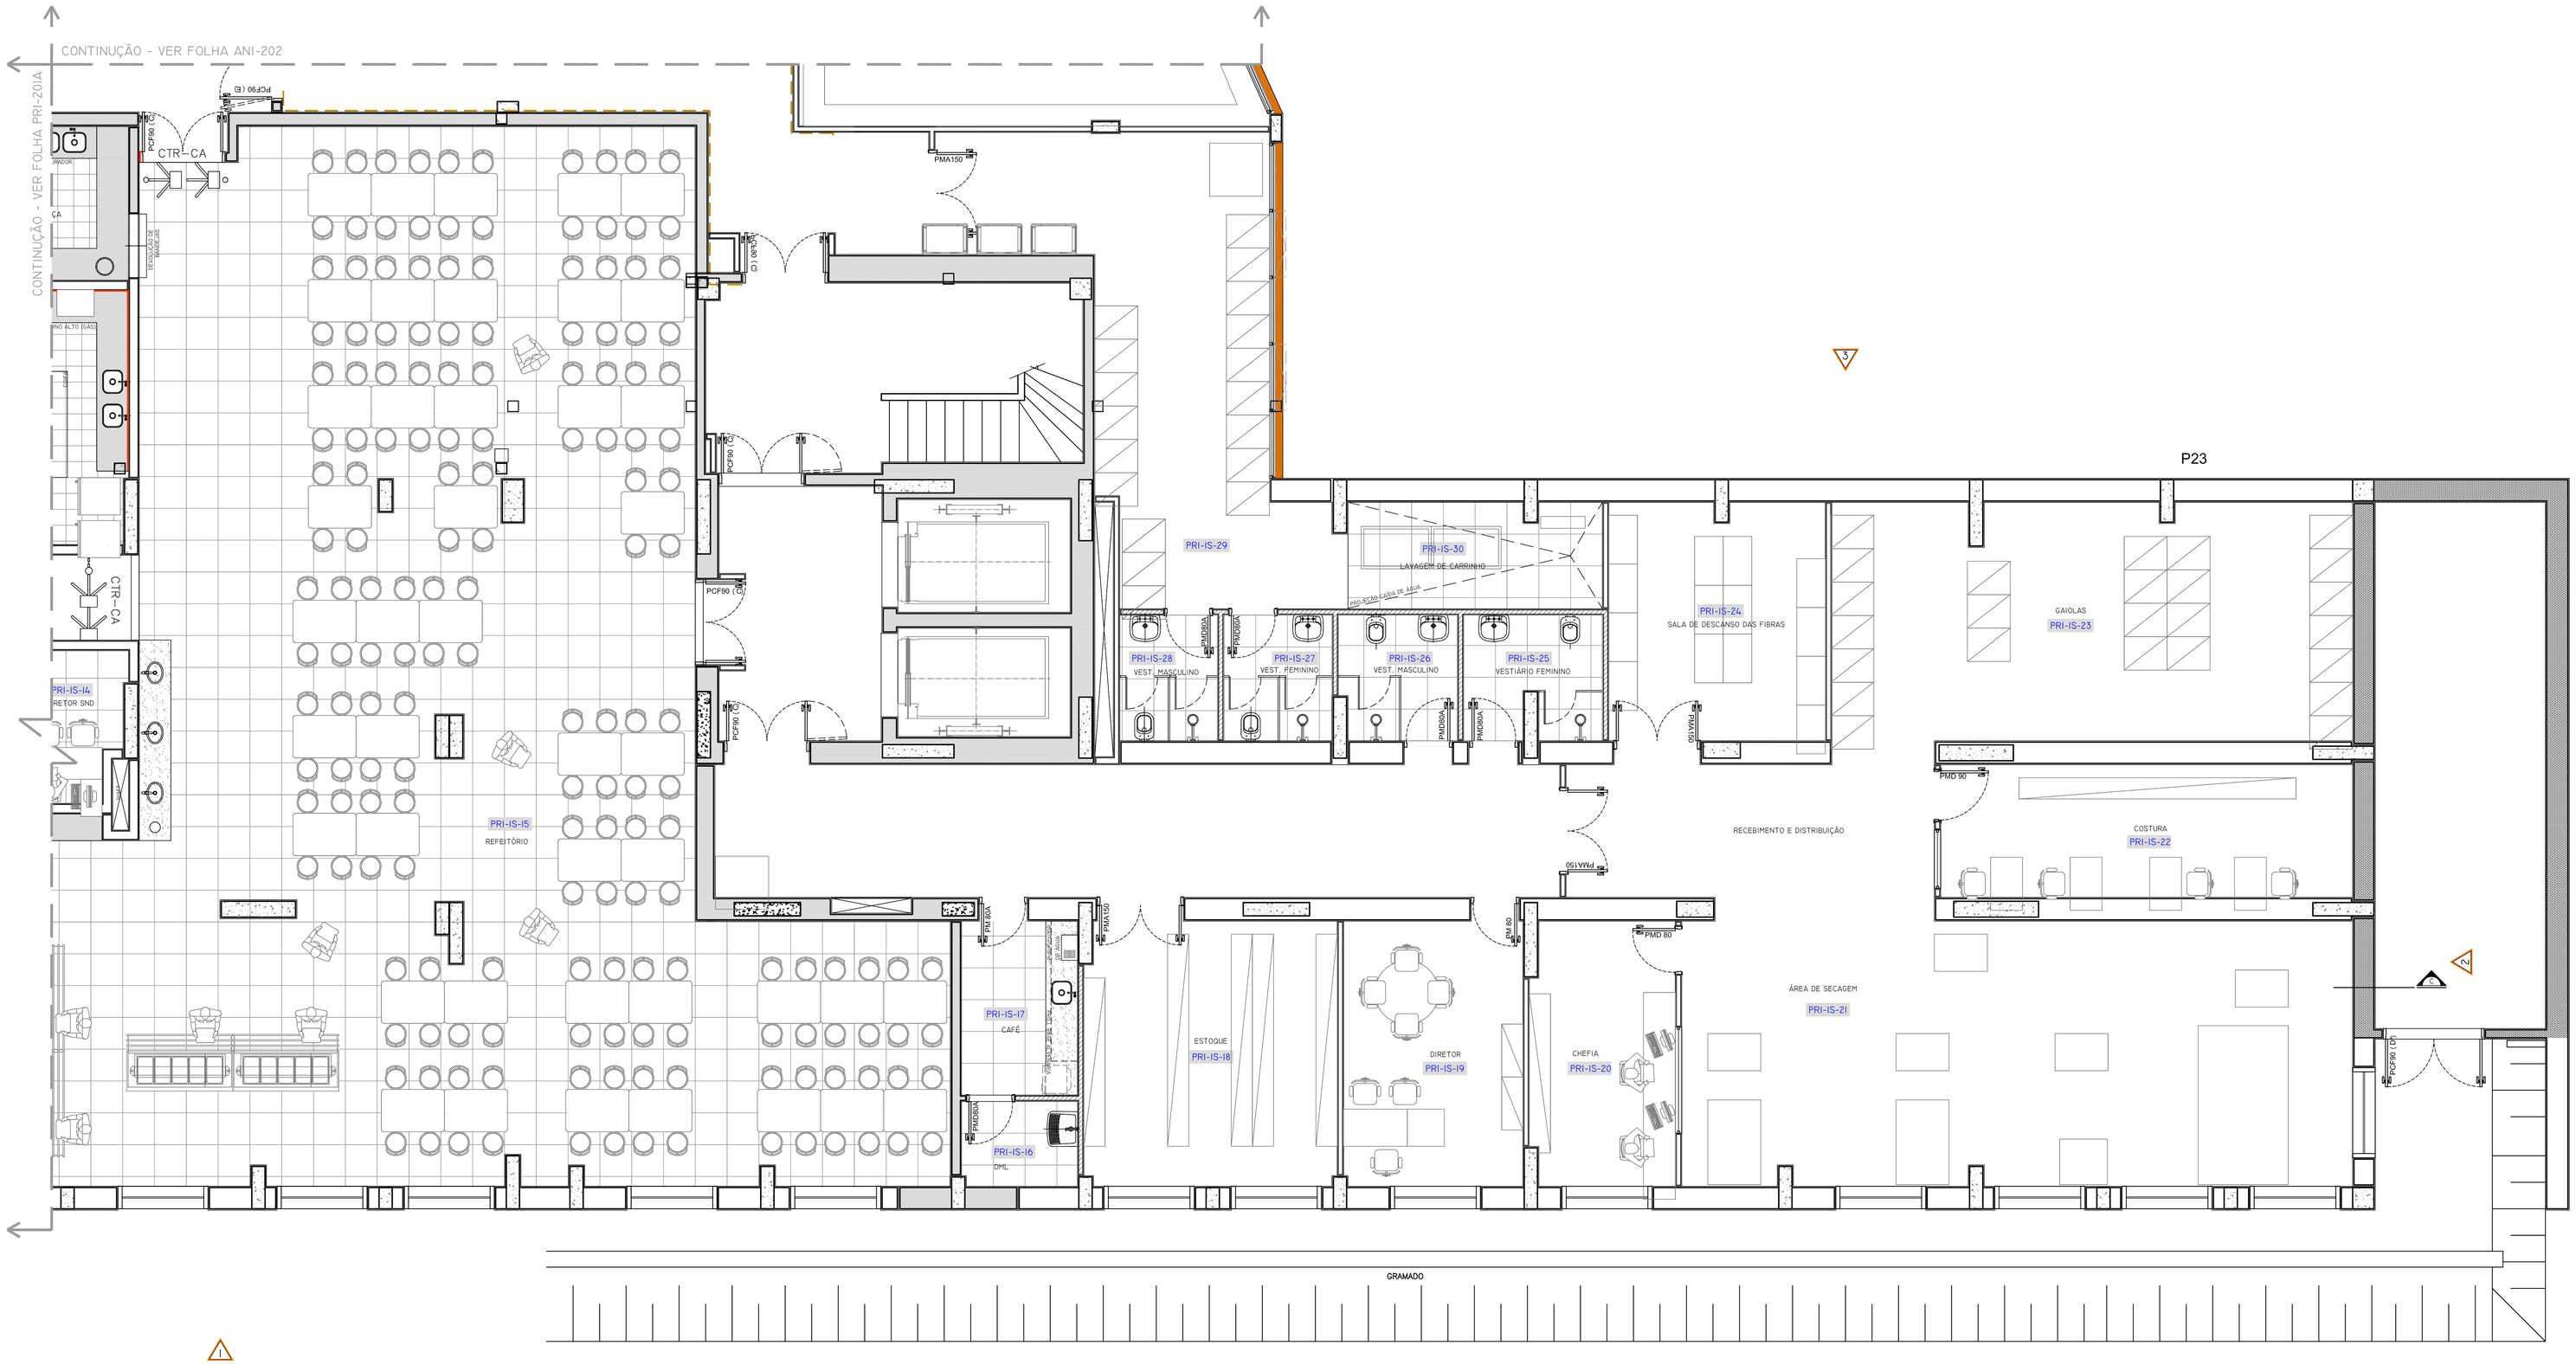

PLANTA DE LAYOUT - 1º SUBSOLO
ESCALA 1:50

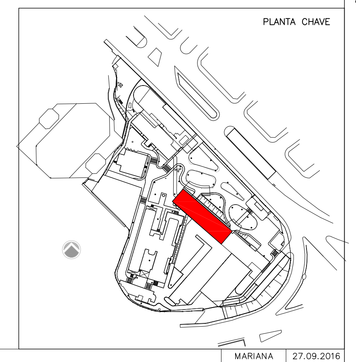

REV.	DESCRIÇÃO	RESPONSÁVEL	DATA
04	NOMENCLATURA CÓDIGO AMBIENTES	MARIANA	27.09.2016
03	ATUALIZAÇÃO BASE	MARIANA	14.06.2016
02	REVISÃO GERAL	CAROLINE	30.01.2015
01	REVISÃO GERAL	CAROLINE	CANCELADA
00	EMISSÃO INICIAL	CAROLINE	30.10.2014

valdeci ferreira
& arquitetos associados

Autor do projeto executivo: Arq. Valdeci Ferreira Alves
CAU / SP nº: A84597-3
Art nº:

SECRETARIA DE ESTADO DA SAÚDE – SUS/SP

NOTAS
1. CONFERIR MEDIDAS NO LOCAL
2. MEDIDAS EM METRO, EXCETO ONDE INDICADO
3.
4.
5.
6.
7.
8.
9.
10.
11.

GRUPO TÉCNICO DE EDIFICAÇÕES

Av. Dr. Enéas de Carvalho Aguiar, nº.188, 3ºandar
São Paulo-SP Cep 05403-000
Tel. (11)3066 8420 Fax (11)3066 8482

CONTEÚDO
INSTITUTO DE INFECTOLOGIA EMÍLIO RIBAS
LOCAL
AV. DR. ARNALDO, 165 – SÃO PAULO – SP
ASSUNTO
PRÉDIO PRINCIPAL – 1º SUBSOLO
LAYOUT

PROJETO EXECUTIVO

CÓDIGO DO ESPEÇO
FOLHA
PRI–201B
ÁREA
ESCALA
1:50
DATA
OUT/2014
ARQUIVO
i-006-pri-arq-lay-pe-201-r04.dwg

DIRETOR DO E.T.E.
Arq. ADHEMAR DIZIOLI FERNANDES
COORDENADOR
Arq. MARIA CRISTINA GOMES JOTTEN