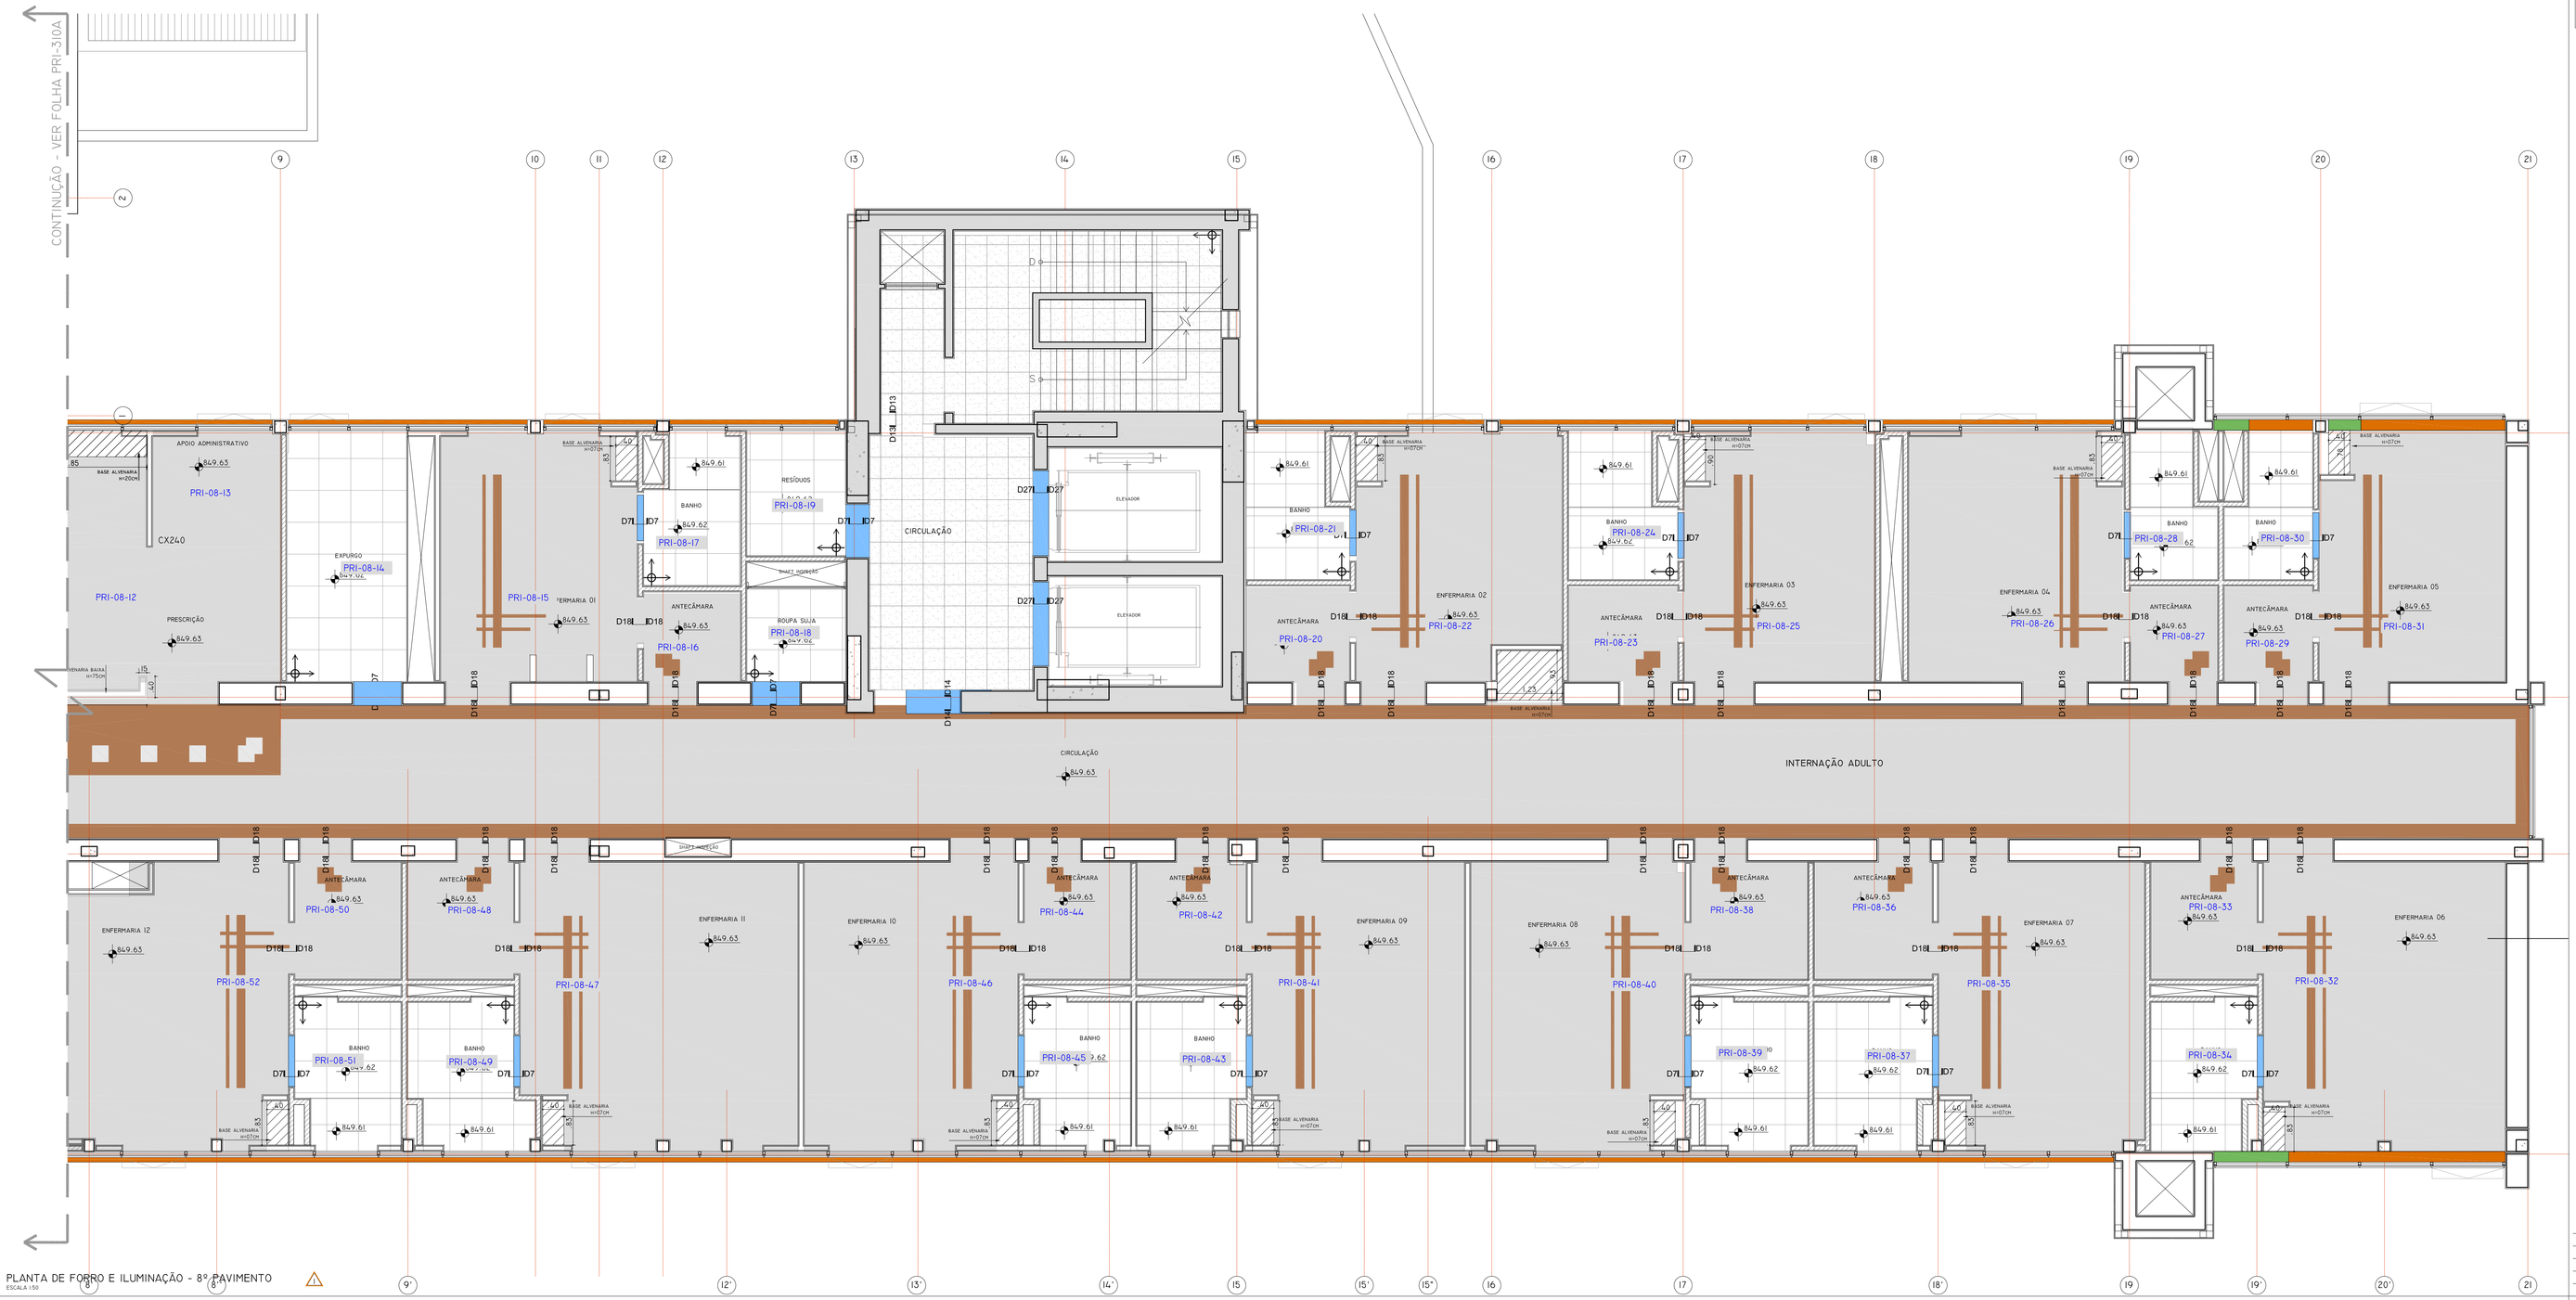

PLANTA DE FORRO E ILUMINAÇÃO - 8º PAVIMENTO
ESCALA 1:50

LEGENDAS PISO

- PLACA E GRANITO POLIDO ITAÚNAS POLIDO 60x60cm - ESP. 2cm, H= 10cm OU SIMILAR
- PORCELANATO SUPERBIANCO 60X60cm, RETIFICADO OU SIMILAR
- PISO CERÂMICO GAIL 30X30cm, LINHA KERAFLOOR CÓD. 8032_1015, CINZA CLARO
- BASE EM ALVENARIA h= 7cm / 20cm (INDICADO)
- SOLEIRA DE GRANITO E=2,0cm BRANCO SIENA POLIDO
- PISO DE CONCRETO DE ALTA RESISTÊNCIA, LISO
- GRANILITE AGOL EM PLACAS, ESP. 2cm H=7cm OU SIMILAR
- CIMENTADO CAMURÇADO COM JUNTAS PLÁSTICAS A CADA METRO, NAS DAUS DIREÇÕES, NA COR NATURAL OU SIMILAR
- PISO ELEVADO
- PAVIMENTO ASFÁLTICO

VER DETALHES DE ENCONTROS DE PISOS E SOLEIRAS
FOLHA: DET.041

	PAINÉIS	PISO
9º PAV	COR ANDÉNDOA – SUVINIL	MANTA VINILICA + SPHERA ELEMENT + FORRO COD. 50061 SADDLE BROWN MANTA VINILICA + SPHERA ELEMENT + FORRO COD. 50022 SHELL
8º PAV	COR AREIA – SUVINIL CORES PROVINCIANAS	MANTA VINILICA + SPHERA ELEMENT + FORRO COD. 50060 TERRA MANTA VINILICA + SPHERA ELEMENT + FORRO COD. 50022 SHELL
7º PAV	COR LAGO CONGELADO – SUVINIL	MANTA VINILICA + SPHERA ELEMENT + FORRO COD. 50046 TEAL MANTA VINILICA + SPHERA ELEMENT + FORRO
6º PAV	COR MUSGO – SUVINIL PAG.15	MANTA VINILICA + SPHERA ELEMENT + FORRO COD. 50049 YELLOW GREEN MANTA VINILICA + SPHERA ELEMENT + FORRO COD. 50022 SHELL
5º PAV	LOCAL: QUARTOS COR CALOR DAS RUAS – SUVINIL PAG.15 LOCAL: HALL COR BARGELONA	MANTA VINILICA + SPHERA ELEMENT + FORRO COD. 50057 TANGERINE MANTA VINILICA + SPHERA ELEMENT + FORRO COD. 50022 SHELL
4º PAV	COR COPO DE LEITE – SUVINIL	MANTA VINILICA + SPHERA ELEMENT + FORRO COD. 50038 BLUEBERRY MANTA VINILICA + SPHERA ELEMENT + FORRO COD. 50022 SHELL
3º PAV	COR TEMPOS MODERNOS – SUVINIL PAG.20	MANTA VINILICA + SPHERA ELEMENT + FORRO COD. 50054 AMETHYST MANTA VINILICA + SPHERA ELEMENT + FORRO COD. 50022 SHELL
2º PAV	COR ETERNIDADE – SUVINIL PAG.17	MANTA VINILICA + SPHERA ELEMENT + FORRO COD. 50041 JADE MANTA VINILICA + SPHERA ELEMENT + FORRO COD. 50022 SHELL
1º PAV	COR VANILA – SUVINIL	MANTA VINILICA + SPHERA ELEMENT + FORRO COD. 50034 AMBER MANTA VINILICA + SPHERA ELEMENT + FORRO COD. 50022 SHELL
TÉRREO	COR CRETA – SUVINIL	MANTA VINILICA + SPHERA ELEMENT + FORRO COD. 50034 AMBER MANTA VINILICA + SPHERA ELEMENT + FORRO COD. 50022 SHELL

PLANTA CHAVE

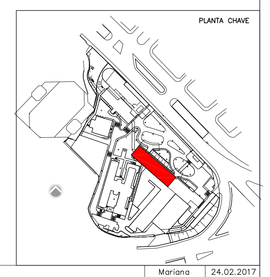

REV.	DESCRIÇÃO	RESPONSÁVEL	DATA
07	PAGINAÇÃO DE PISO	Mariana	24.02.2017
06	COR DO PISO DE GRANITO REALÇADO	Mariana	26.07.2016
05	REVISÃO ENF.01	Mariana	15.06.2016
04	ATUALIZAÇÃO BASE/ REVISÃO CIRCULAÇÃO ELEVADOR	Mariana	31.05.2016
03	REVISÃO GERAL/ REVISÃO CARIMBO	Mariana	09.03.2016
02	REVISÃO GERAL	Mirella	16.04.2015
01	REVISÃO GERAL	Mirella	30.01.2015
00	EMISSÃO INICIAL	Mariana	20.11.2014

NOTAS
1. CONFERIR MEDIDAS NO LOCAL
2. MEDIDAS EM METRO, EXCETO ONDE INDICADO
3.
4.
5.
6.
7.
8.
9.
10.
11.

valdeci ferreira & arquitetos associados

Autor do projeto executivo: Arq. Valdeci Ferreira Alves
CAU / SP nº: A84597-3
Art nº:

SECRETARIA DE ESTADO DA SAÚDE – SUS/SP

GRUPO TÉCNICO DE EDIFICAÇÕES
Av. Dr. Enéas de Carvalho Aguiar, nº.188, 3ºandar
São Paulo-SP Cep 05403-000
Tel: (11)3066 8420 Fax (11)3066 8482

OBRA: INSTITUTO DE INFECTOLOGIA EMÍLIO RIBAS
END.: AV. DR. ARNALDO, 165 – SÃO PAULO – SP
CONTEÚDO: PRÉDIO PRINCIPAL – 8º PAVIMENTO PAGINAÇÃO DE PISOS
PROJETO EXECUTIVO
CÓDIGO DO DESENHO: PRI – 410B
ESCALA: 1:50
DATA: JAN./2015
ARQUIVO: i-006-pri-arq-pis-pe-410-r07.dwg
RESPONSÁVEL TÉCNICO: Arq. ADHEMAR DIZIOLI FERNANDES
COORDENAÇÃO: Arq. MARIA CRISTINA GOMES JOTTEN