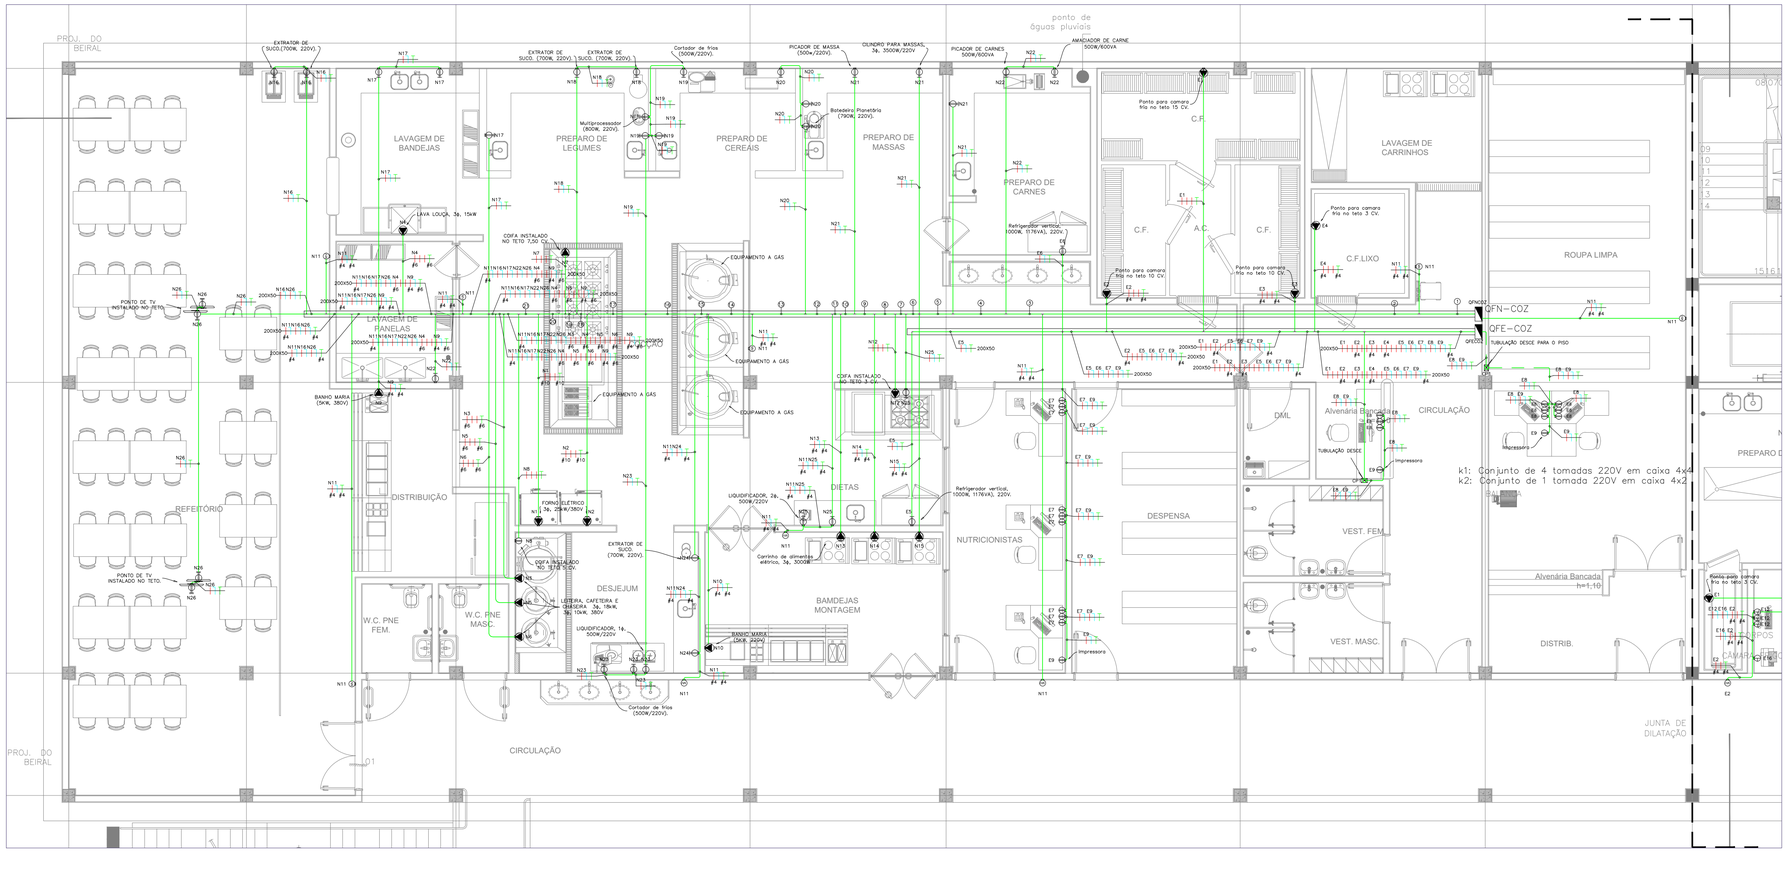

LEGENDA

Todas as tomadas são padrão norma ABNT NBR 14136:2012 Versão Corrigida 4:2013 que define: Plugues e tomadas para uso doméstico e análogo até 20 A/250 V em corrente alternada. Tomadas 220V foram definidas como vermelhas para evitar erros no momento de ligação dos equipamentos como a troca do 127V pelo 220V. Todas as tomadas foram definidas para corrente de 20A para evitar que plugues sejam forçados no momento da ligação.

- Tomado 127V, 20A/250V, altura=0,30 m.
- Tomada 220V vermelha, 20A/250V, altura=0,30 m.
- Tomada 127V, 20A/250V, altura=1,10 m.
- Tomada 220V vermelha, 20A/250V, altura=1,10 m.
- Tomada 127V, 20A/250V, altura=2,10 m.
- Tomada 220V vermelha, 20A/250V, altura.=2,10 m.
- Ponto de microondas 127V ou 220V, 1600W.
- Tomada 127V, comandada por interruptor, 20A/250V, altura definida pela arquitetura, potência de 150W.
- T.E. Torneira elétrica com resistência blindada 5.400W/220V
- CH. Chuveiro elétrico com resistência blindada 5.400W/220V
- Ponto de força para equipamento de limpeza 2000W 127V ou 220V
- AR CIRÚRGICO Ponto de força para arco cirúrgico trifásico – 10kVA/220V.
- AUTOCLAVE Ponto de força para autoclave trifásica 220V.
- TERMODESINFECTORA Ponto de força para termodesinfectora trifásica 220V.
- Ponto de força para equipamento de diálise 3500W/220V
- Ponto de força para berço com sistema de aquecimento 850W/220V
- Aquecedor ind. de passagem 5.200W/220V com resistência blindada.
- RX Equipamento de raio X portátil. previsão de 4500VA, 220V bifásico.
- AR Equipamento de ar condicionado.
- FC Ponto de FanCoil para ventilação e climatização.
- Ponto de força para equipamentos.
- Tubulação que desce, sobe ou passa.
- Caixa octogonal de ferro esmaltado, medida de 4", fixada atraves de vergalhão no teto.
- CENTRAL CHAMADA ELETRÔNICA — Central do sistema de chamada eletrônica
- MONITOR CARDÍACO — central do sistema de equip. monitoramento cardíaco
- CENTRAL TELEFÔNICA — Central do sistema de telefonia
- CENTRAL DE ALARME DOS GASES — Central do alarme dos gases
- Quadro elétrico desenvolvido conforme circuitos do projeto
- CENTRAL ALARME INCÊNDIO — Central sist. de detecção e alarme de incêndio
- CENTRAL CHAMADA ENFERMAGEM — Central do sistema de chamada de enfermagem
- CENTRAL DE LÓGICA — Central do sistema de lógica e dados
- CENTRAL DE CFTV — Central de CFTV
- CENTRAL SOM — Central do sistema de som

Eletrodutos e Eletrocalhas:
Instalações embutidas ou sob forro: Eletroduto de PVC rígido classe A, anti-chama para iluminação, tomadas e equipamentos em geral com conexões e suportes.

Instalações aparentes: Eletroduto em aço carbono (FG) zincado a quente, classe média, conexão com luvas, buchas e arruelas e quando das saídas de eletrocalhas ou quadros ou caixas de passagem. Norma ABNT NBR 5624. As tubulações dos sistemas de segurança devem ser de aço galvanizado (proteção contra incêndio). Tubulação mínima para distribuição de energia: Ø3/4". * outras medidas indicadas no projeto. Eletrocalhas com sistema normal e emergência devem possuir sépto divisor para a separação dos sistemas.

Eletroduto de energia instalado no teto, forro e ou parede.

Eletroduto de energia instalado no piso.

Eletroduto. para circuitos de emergência no teto, forro e ou parede.

Eletrocalha perfurada em aço zincado a quente com tampa, com sistema de fixação no teto em barras de 3 m, largura e altura indicados no projeto. Com sépto divisor quando necessário.

k 2
#2,5

Fiação: Retorno, Fases, Neutro e Terra. Cabo unipolar 750V, antichama e baixa emissão de gases tóxicos. Norma ABNT NBR 13248. A bitola mínima do projeto é 2,50 mm². Neutro: cor azul claro, PE (terra): cor verde. Fases: preto, vermelho, azul escuro ou marrom. Retorno: amarelo. Anilhar todos circuitos nos locais visíveis e ou pontos de manutenção..

- RÉGUA 1: 12xT127V 2xT220V — Tomadas de réguas das salas de cirurgia: 12 tomadas de 127V e 2 tomadas de 220V
- RÉGUA 2: 10xT127V 2xT220V — Tomadas de réguas dos leitos UTI: 10 tomadas de 127V e 1 tomada de 220V
- RÉGUA 3: 6xT127V 1xT220V — Tomadas de réguas dos leitos: 6 tomadas de 127V e 1 tomada de 220V
- Conduletes em alumínio com conexões para eletrodutos metálicos ou PVC rígido para instalações aparentes e ou no interior de forros
- Caixas de passagem com tampa, fabricadas em alumínio ou ferro galvanizado, medidas: CP1=15x15x15CM, CP2=20x20x15CM, CP3=30x30x20CM E CP4=40x40x30CM. caixas não indicadas no projeto são CP1.

Notas: Todas as tomadas devem ser interligadas ao cabo de proteção "PE" (terra). Todas as partes metálicas e estruturas metálicas não energizadas, bem como, luminárias e reatores devem ser interligados ao cabo "PE" (terra).
As salas de cirurgia, UTI e RPA obrigatóriamente utilizarão sistema IT–médico com transformadores separadores e quadros próprios. O sistema IT também será ligado a um no-break e a um gerador de emergência para garantir o funcionamento no momento da falta de energia da concessionária.

NÚM	DATA	DESCRIÇÃO
04	JUN/18	'As Built'
03	MAR/16	Adequação conforme nova arquitetura
02	FEV/16	Retirada dos conjuntos de interruptores e tomadas
01	FEV/16	Adequação da infraestrutura de alarme de incêndio
00	OUT/14	Emissão inicial

DIREITOS AUTORAIS RESERVADOS – ESTE DOCUMENTO NÃO PODE SER COPIADO, REPRODUZIDO E OU FORNECIDO SEM AUTORIZAÇÃO PRÉVIA

EXECUÇÃO
Simétrica
Simétrica Engenharia Ltda.
RUA JOÃO ADOLFO, 118 – CENTRO
SÃO PAULO – SP – CEP. 01050-20
FONE: (11) 3112-1122 / FAX (11)3112-2143
Email – simetrica@simetrica.com.br

PROJETOS
ENG. LEVI CARNIETO
F:(11)99962.6776 / (11)3682.3725
levicarnieto@terra.com.br
CREA-SP: 5060204596/D

INSTALAÇÕES ELÉTRICAS

ETAPA	NÚMERO DA FOLHA
PROJETO EXECUTIVO	IE 03

EMPREENDIMENTO
HOSPITAL DE BEBEDOURO

LOCAL:
AVENIDA AMÉLIA BERNARDINO CUTRALE – BEBEDOURO – SP

REFERÊNCIA
Tomadas e pontos de força do térreo bloco 2

ESCALA	DATA	DESENHO	CONFERÊNCIA	ARQUIVO
1: 75 METRO	OUT/2014	Vanderlei/Levi	ENG. LEVI	HB-ELPE-BL2-TE-R04 AS BUILT

ARQUIVO DE REFERÊNCIA
HB_BLO2_TERREO_EXE_ARQ_200_REV11-R00

A1 ABNT: 841x594 mm