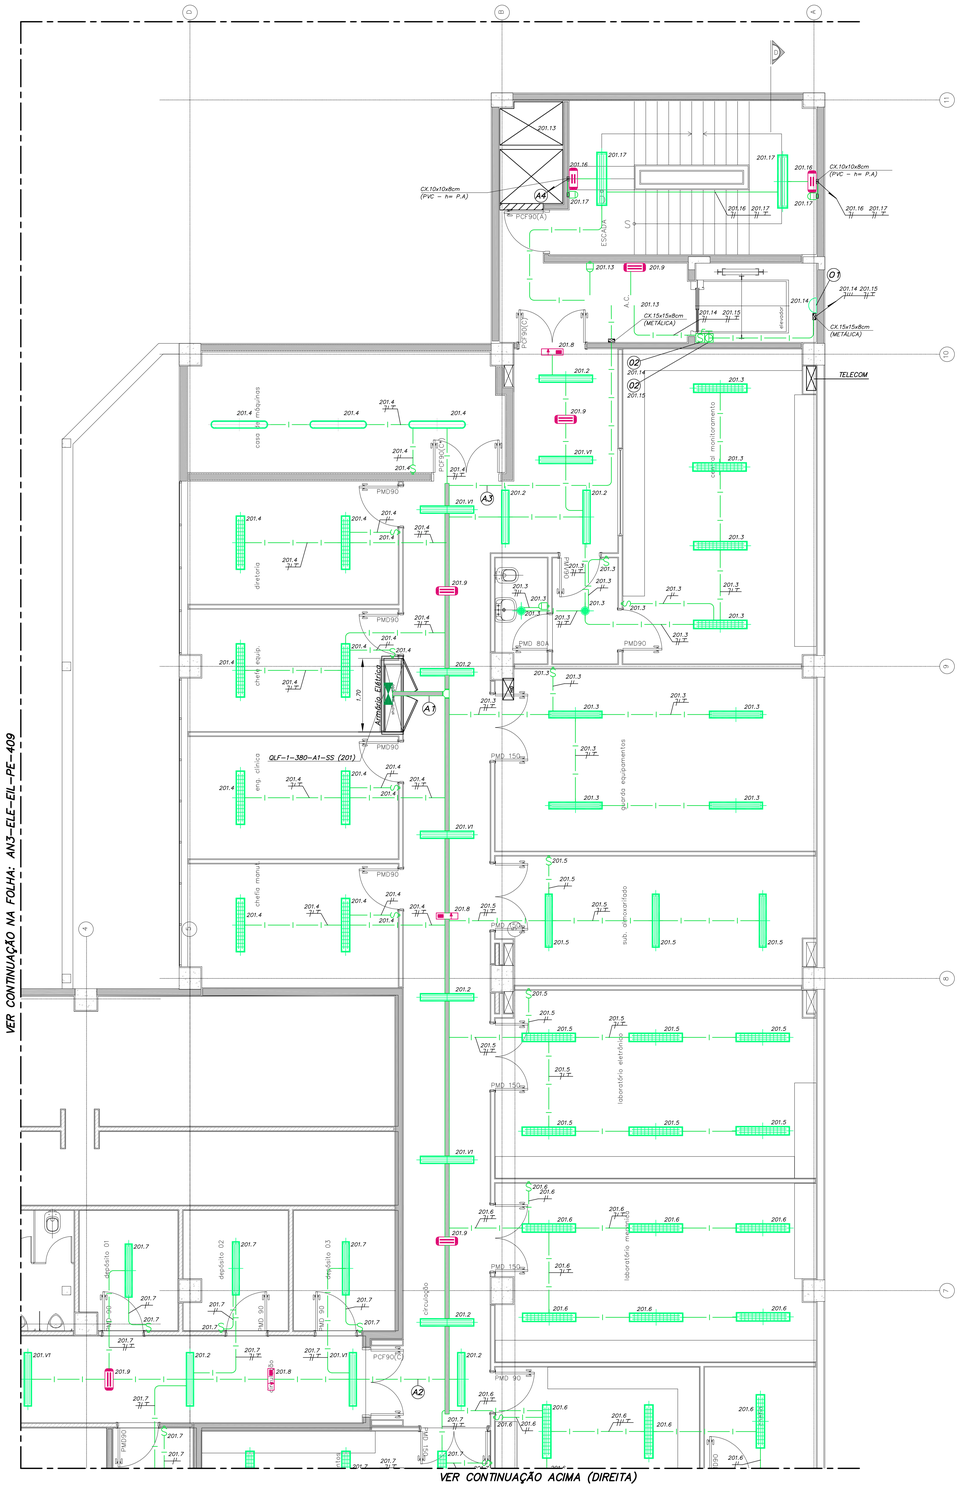

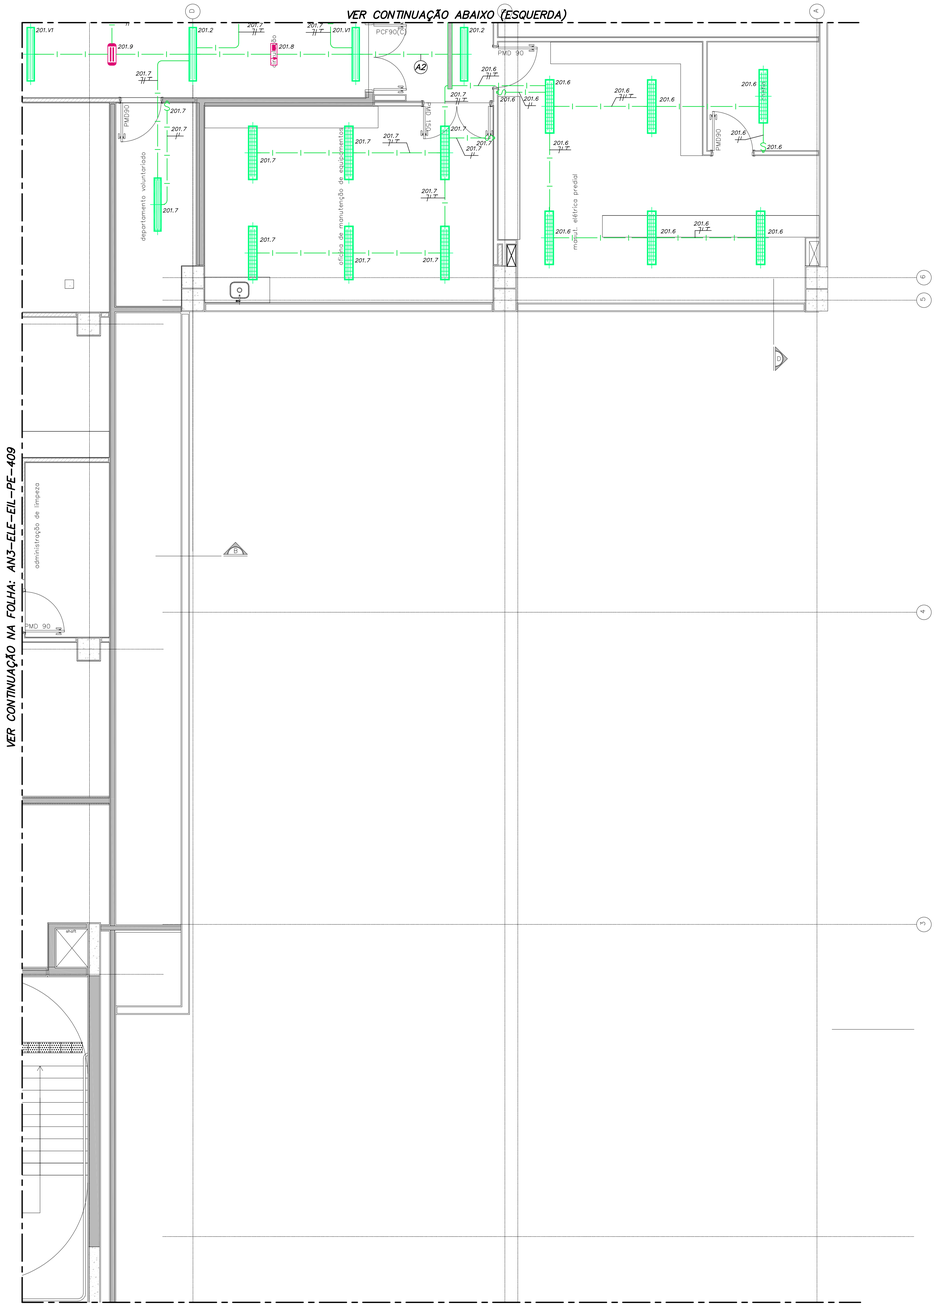

NOTAS DE ILUMINAÇÃO

01 – ELETRODUTOS COM DIÂMETRO NÃO INDICADO SÃO DE ø3/4".

02 – TODAS AS ELETROCALHAS E PERFILADOS DEVERÃO SER LISAS COM TAMPA.

03 – TODAS AS LUMINÁRIAS DEVERÃO SER ATERRADAS.

04 – TODAS AS CAIXAS DE PASSAGEM DEVERÃO POSSUIR TAMPA APARAFUSADA.

05 – CAIXAS DE PASSAGEM COM DIMENSÕES NÃO INDICADAS SÃO DE 4"x4"x2".

06 – TODAS AS ELETROCALHAS E PERFILADOS DEVERÃO SER COMUNS PARA ILUMINAÇÃO E TOMADAS.

07 – CONDUTORES COM SECÇÃO NÃO INDICADA SÃO DE ø2,5mm2, COM ISOLAÇÃO DE 750V, NÃO PROPAGANTES DE CHAMA, COM BAIXA EMISSÃO DE FUMAÇA E LIVRES DE GASES HALÓGENOS, CONFORME NBR-13248.

08 – OS RABICHOS DE LIGAÇÃO DAS LUMINÁRIAS DEVERÃO TER NO MÁXIMO 1,5 METROS. PARA COMPRIMENTOS MAIORES QUE 1,5 METROS DEVERÃO SER UTILIZADOS ELETRODUTOS FLEXÍVEIS METÁLICOS SEM CAPA DE PVC.

09 – OS RABICHOS DE LIGAÇÃO DAS LUMINÁRIAS DEVERÃO SER EXECUTADOS COM CABO MULTIPLO 3x2,5mm², COM ISOLAÇÃO DE 0,6/1KV, NÃO PROPAGANTES DE CHAMA, COM BAIXA EMISSÃO DE FUMAÇA E LIVRES DE GASES HALÓGENOS CONFORME NBR-13248.

10 – TODO ELETRODUTO SECO DEVERÁ POSSUIR ARAME GUIA.

11 – PARA INTERFERÊNCIAS COM DUTOS E GRELHAS DE AR CONDICIONADO, VER PROJETO DE CLIMATIZAÇÃO.

12 – PARA INTERFERÊNCIAS COM SPRINKLERS VER PROJETO ESPECÍFICO DE INCÊNDIO NOS DESENHOS DE HIDRÁULICA.

13 – A LOCAÇÃO DAS LUMINÁRIAS NAS ÁREAS ONDE HOUVER FORRO DEVERÃO SER CONFIRMADAS PELO PROJETO DE PAGINAÇÃO DE FORRO DA ARQUITETURA.

LEGENDA DE CORES

SISTEMA 220V/127V (EMERGÊNCIA)

SISTEMA 380V/220V (EMERGÊNCIA)

NO BREAK

LEGENDA DE FIAÇÃO QLF-1-380-A1-SS (201)

A1	1 2 3 4 5 6 7 8 9 10 11 12 13 14 15 16 17	ELETROCALHA 100x50mm
A2	10 7 8 9	
A3	8 9 13 14 15 16 17	ELETRODUTO ø1"
A4	8 9 13 16 17	ELETRODUTO ø1"

LEGENDA

01 ARANDELA INSTALADA NAS VIGAS DO POÇO DO ELEVADOR

02 INTERRUPTOR E TOMADA A h=0,50m DO FUNDO DO POÇO DO ELEVADOR

Usar as espessuras indicadas e cor preta.	
Cor	Espessura de Traçado
1	0,2
2	0,6
3	0,4
4	0,3
5	0,1
6	0,1
7	0,6
8	0,6
9	0,2
10	1,0
11	0,2
12	0,2
13	0,2
14	0,1
15	0,09

20 Use Objeto 249	
Prof.	Color
250	0,1 67,6
251	0,1 54,8
252	0,1 40,4
253	0,1 28,8
254	0,1 13,8

PLANTA CHAVE

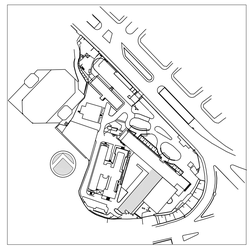

REV.	DESCRIÇÃO	RESPONSÁVEL	DATA
1	ATENDIMENTO COMENTÁRIOS CONSÓRCIO/FISCALIZAÇÃO/ARQUITETURA	JOSÉ	27/04/2015
0	EMISSÃO INICIAL	JOSÉ	15/12/2014

ENGEFORM construBASE CONSÓRCIO - ER SAÚDE valdeci ferreira & arquitetos associados BN&L

SECRETARIA DE ESTADO DA SAÚDE – SUS / SP

GRUPO TÉCNICO DE EDIFICAÇÕES

Av. Dr. Enéas de Carvalho Aguiar, nº.188, 3ºandar
São Paulo/SP Cep 05403-000
Tel. (11)3066 8420 Fax (11)3066 8482

PROJETO: INSTITUTO DE INFECTOLOGIA EMILIO RIBAS
ENDEREÇO: AV. DR. ARNALDO, 165 – SÃO PAULO – SP
DESENHO: ILUMINAÇÃO
PLANTA 2º SUBSOLO
FASE DO PROJETO: PROJETO EXECUTIVO
CÓDIGO DO ESTÁGIO: ANEXO I
FOLHA: 108
ÁREA: ELETRICA
ESCALA: 1:50
DATA: 15/12/2014
IER-00A14-AN1-ELE-EIL-PE-108-R01

ARQUITETO DA OBRA: Arq. ADHEMAR DIZIOLI FERNANDES
COORDENAÇÃO DE PROJETOS – AUTORES DO PROJETO: Arq. MARIA CRISTINA GOMES JOTTEN
COLABORADORES