


LEGENDA DE ESGOTO	
NOMENCLATURA	DESCRIÇÃO
	TUBULAÇÃO DE ESGOTO SANITÁRIO
	TUBULAÇÃO DE ESGOTO DE GORDURA
	TUBULAÇÃO DE VENTILAÇÃO
	TUBULAÇÃO DE ÁGUAS PLUVIAS
SIMBOLOGIA	
	RALO SECO
	RALO SIFONADO
	CAIXA DE INSPEÇÃO DE ESGOTO - DIMENSÕES CONFORME PLANTA
	CAIXA DE GORDURA DUPLA (ESD) - INTENÇÃO=0,60m - TUBULAÇÃO DE SAÍDA=100mm - CAPACIDADE=120L
	POÇO DE VISTA DE ESGOTO - Ø1,20m
	CAIXA SIFONADA DE ESGOTO Ø60x6,60m
	GRELHA ESFÉRICA
	PRIMA DE ÁGUAS PLUVIAS
	CAIXA DE INSPEÇÃO DE ÁGUAS PLUVIAS - DIMENSÕES A CONFIRMAR EM PLANTA
	TUBULAÇÃO QUE SOBEE
	TUBULAÇÃO QUE DESCE
<small>ADICIONAR AO SISTEMA</small> <small>TIPO DE DETALHE</small> <small>Nº SECUNDÁRIO</small> <small>100</small> <small>D=1</small> IDENTIFICAÇÃO DAS PRIMADEAS IDENTIFICAÇÃO DE DETALHES	

NOTAS

- AS TUBULAÇÕES DE ESGOTO E ÁGUA PLUVIAS DEVERÃO SER EM PVC SERIE R (REFORÇADO), FABRICADAS CONFORME NBR-5083 DA ABNT
- AS TUBULAÇÕES ATE 300mm DEVERÃO SER EM PVC VINFORT, COM PONTA E BOLSA PARA JUNTA ELÁSTICA
- AS TUBULAÇÕES ACIMA DE 300mm DEVERÃO SER EM CONCRETO
- TODOS OS RALOS DEVERÃO SER PROVIDOS DE GRELHAS DE INOX ARTICULÁVEIS
- TODA TUBULAÇÃO DE ESGOTO COM DIÂMETRO MENOR DO IGUAL A 75mm TERÁ DECLIVIDADE MÍNIMA DE 2,0%
- TODA TUBULAÇÃO DE ÁGUA PLUVIAS TERÁ DECLIVIDADE DE 0,3%
- TODA TUBULAÇÃO DE ESGOTO COM DIÂMETRO MAIOR QUE 75mm TERÁ DECLIVIDADE MÍNIMA DE 1,0%
- O DISTANCIAMENTO DAS ABRACEDURAS NOS TUBOS DE QUEDA SERÁ DE 2 METROS
- AS TUBULAÇÕES DE ESGOTO DOS EQUIPAMENTOS DA SALA DE CME DEVERÃO SER EM FERRO FUNDIDO OU EM POLIPROPILENO DE ALTA RESISTÊNCIA
- DEVERÁ SER PREVISTO ISOLAMENTO TÉRMICO PARA TODA TUBULAÇÃO DE DRENTO DE AR CONDICIONADO
- DEVERÃO SER PREVISTAS INSPEÇÕES DE "PE DE COLUNA" PARA PRIMADES DE ESGOTO
- AS CURVAS NO FINAL DAS PRIMADES DE ESGOTO DEVERÃO SER EM FERRO FUNDIDO

PLANTA CHAVE

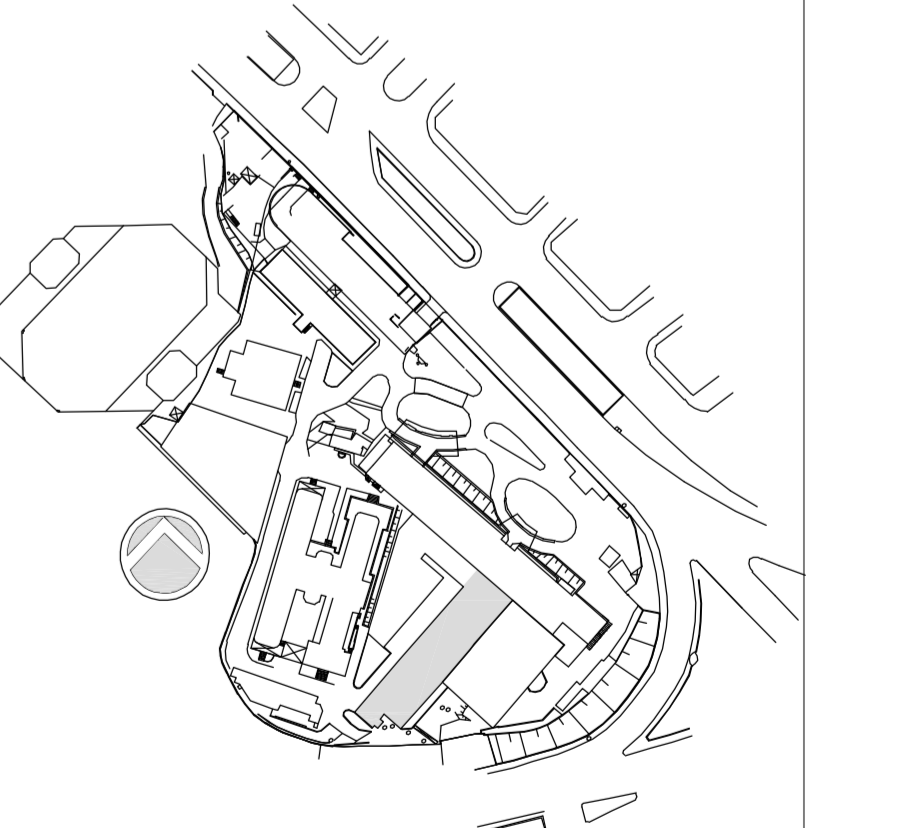

REV.	DESCRIÇÃO	RESPONSÁVEL	DATA
3	REVISÃO ONDE INDICADO	MARIA	18/08/2016
2	REVISÃO ONDE INDICADO	MARIA	15/05/2015
1	ATENDIMENTO COMENTÁRIOS CONSORCIO FISCALIZAÇÃO ARQUITETURA	MARIA	27/06/2015
0	EMISSÃO INICIAL	MARIA	15/12/2014

ENGEFORM **construBASE** **valdeci ferreira** **BN&L**
CONSORCIO - EA SAUDE ENGENHARIA ASSOCIADA

SECRETARIA DE ESTADO DA SAÚDE – SUS / SP INSTITUTO DE INFECTOLOGIA EMILIO RIBAS

GRUPO TÉCNICO DE EDIFICAÇÕES
 AV. DR. ARNALDO, 165 – SÃO PAULO – SP
 ESGOTO/ÁGUAS PLUVIAS
 PLANTA N.º SUBSÍDIO
 PROJETO EXECUTIVO
 ANEXO I Nº 201
 Av. Dr. Edson de Carvalho Aguiar, 4188, Jd. Planalto - São Paulo - SP, CEP 04433-000
 Tel. (11) 5066 8420 Fax. (11) 5066 8482
 HÍDRALICA Escala: 1:50 15/12/2014
 IER-0014-ANI-HID-EGP-PE-201-003
 ARQ. ADHEMAR DIZIOLI FERNANDES ARQ. MARIA CRISTINA GOMES JOTTEN