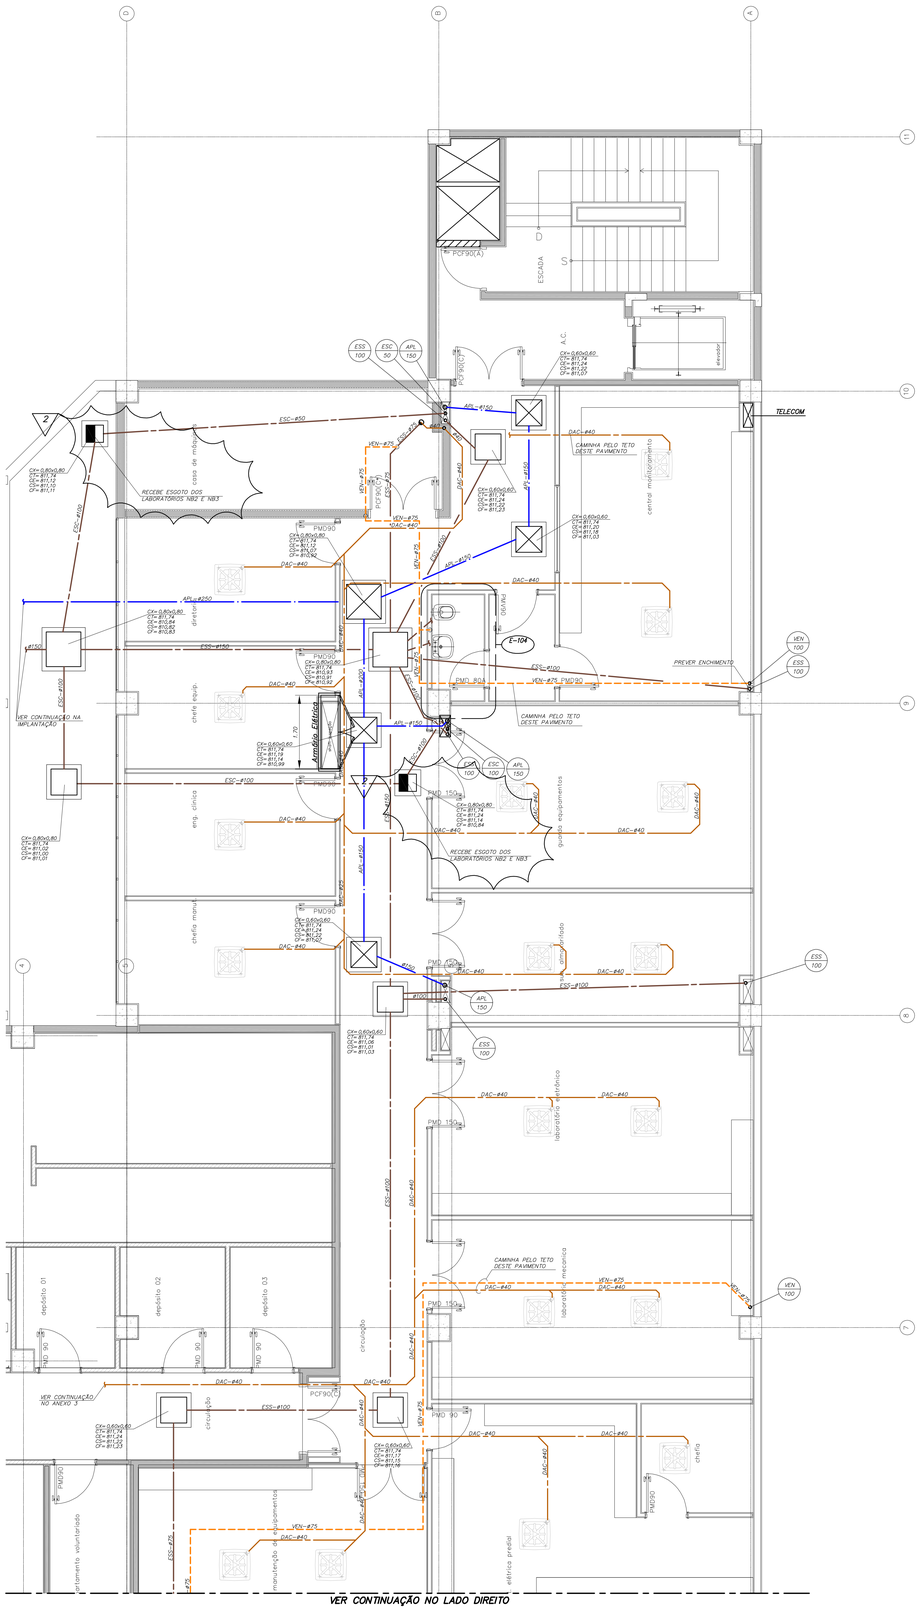

LEGENDA DE ESGOTO

NOMENCLATURA	DESCRIÇÃO
ESG	TUBULAÇÃO DE ESGOTO SANITÁRIO
ESG	TUBULAÇÃO DE ESGOTO DE GORDURA
VEN	TUBULAÇÃO DE VENTILAÇÃO
AP	TUBULAÇÃO DE ÁGUAS PLUVIAS

SIMBOLOGIA	DESCRIÇÃO
	RALO SECO
	RALO SIFONADO
	CAIXA DE INSPEÇÃO DE ESGOTO – DIMENSÕES CONFORME PLANTA
	CAIXA DE GORDURA DUPLA (CGD)–ØINTERNO=0,60m – ØTUBULAÇÃO DE SAÍDA=100mm – CAPACIDADE=120L
	POÇO DE VISITA DE ESGOTO – Ø1,20m
	CAIXA SIFONADA DE ESGOTO 0,60x0,60m
	GRELHA ESMIFERICA
	PRUMADA DE ÁGUAS PLUVIAS
	CAIXA DE INSPEÇÃO DE ÁGUAS PLUVIAS– DIMENSÕES A CONFIRMA EM PLANTA
	TUBULAÇÃO QUE SOBE
	TUBULAÇÃO QUE DESCE

IDENTIFICAÇÃO DOS SISTEMAS — DIÂMETRO

TIPO DE DETALHE — Nº SEQUÊNCIAL — D-1

IDENTIFICAÇÃO DE DETALHES

IDENTIFICAÇÃO DAS PRUMADAS

NOTAS

- AS TUBULAÇÕES DE ESGOTO E ÁGUA PLUVIAIS DEVERÃO SER EM PVC SERIE R (REFORÇADO), FABRICADAS CONFORME NBR-5688 DA ABNT
- AS TUBULAÇÕES A1E 300mm DEVERÃO SER EM PVC VINILFORT, COM PONTA E BOLSA PARA JUNTA ELÁSTICA
- AS TUBULAÇÕES ACIMA DE 300mm DEVERÃO SER EM CONCRETO.
- TODOS OS RALOS DEVERÃO SER PROVIDOS DE GRELHAS DE INOX ARTICULÁVEIS
- TODA TUBULAÇÃO DE ESGOTO COM DIÂMETRO MENOR OU IGUAL A 75mm TERÁ DECLIVIDADE MÍNIMA DE 2,0%
- TODA TUBULAÇÃO DE ÁGUA PLUVIAS TERÁ DECLIVIDADE DE 0,5%
- TODA TUBULAÇÃO DE ESGOTO COM DIÂMETRO MAIOR QUE 75mm TERÁ DECLIVIDADE MÍNIMA DE 1,0%
- O DISTANCIAMENTO DAS ABRAÇADEIRAS NOS TUBOS DE QUEDA SERÁ DE 2 METROS.
- O DISTANCIAMENTO DAS ABRAÇADEIRAS NOS TUBOS HORIZONTAIS SERÁ DE 10 VEZES SEU DIÂMETRO
- AS TUBULAÇÕES DE ESGOTO DOS EQUIPAMENTOS DA SALA DE CME DEVERÃO SER EM FERRO FUNDIDO OU EM POLIPROPILENO DE ALTA RESISTÊNCIA
- DEVERÁ SER PREVISTO ISOLAMENTO TÉRMICO PARA TODA TUBULAÇÃO DE DRENO DE AR CONDICIONADO
- DEVERÃO SER PREVISTAS INSPEÇÕES DE "PÉ DE COLUNA" PARA PRUMADAS DE ESGOTO
- AS CURVAS NO FINAL DAS PRUMADAS DE ESGOTO DEVERÃO SER EM FERRO FUNDIDO

Usar as espessuras indicadas e a cor preta.

Cor des	Espessura (mm)
1	0,2
2	0,6
3	0,4
4	0,3
5	0,1
6	0,1
7	0,6
8	0,8
9	0,2
10	1,0
11	0,2
12	0,2
13	0,2
14	0,1
15	0,09

20 Uses Objeto
4 Color
249 Plot Color

(250)	0,1	67B
(251)	0,1	5E8
(252)	0,1	4D5
(253)	0,1	2AB
(254)	0,1	1B5

PLANTA CHAVE

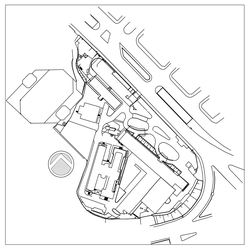

REV.	DESCRIÇÃO	RESPONSÁVEL	DATA
2	REVISÃO ONDE INDICADO	MARIA	15/05/2015
1	ATENDIMENTO COMENTÁRIOS CONSÓRCIO/ FISCALIZAÇÃO/ ARQUITETURA	MARIA	27/04/2015
0	EMISSÃO INICIAL	MARIA	15/12/2013

ENGEFORM construBASE CONSÓRCIO – ER SAÚDE — valdeci ferreira & arquitetos associados — BNeL

SECRETARIA DE ESTADO DA SAÚDE – SUS / SP

GRUPO TÉCNICO DE EDIFICAÇÕES

Av. Dr. Enéas de Carvalho Aguiar, nº.188, 3ºandar
São Paulo/SP Cep 05403-000
Tel. (11)3066 8420 Fax (11)3066 8482

OBRA: INSTITUTO DE INFECTOLOGIA EMILIO RIBAS

ENDEREÇO: AV. DR. ARNALDO, 165 – SÃO PAULO – SP

ASSUNTO: ESGOTO/AGUAS PLUVIAIS
PLANTA 2º SUBSOLO

FASE DO PROJETO: PROJETO EXECUTIVO

ANEXO DO EDITAL: ANEXO I

PRANCHA: 208

DISCIPLINA: HIDRAULICA | ESCALA: 1:50 | DATA: 15/12/2014

NOME DO ARQUIVO: BER-00A14-AN1-HID-EGP-PE-208-R02

RESPONSÁVEL TÉCNICO: Arq. ADHEMAR DIZIOLI FERNANDES

COORDENADOR DE ESPECIALIDADE: Arq. MARIA CRISTINA GOMES JOTTEN

COLABORADORES

AUTORES DO PROJETO