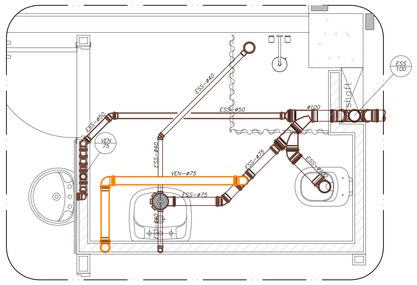

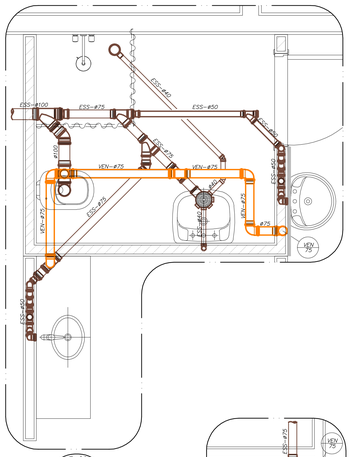

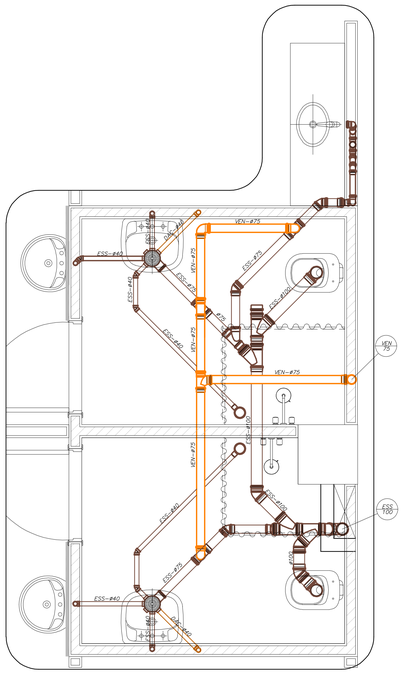

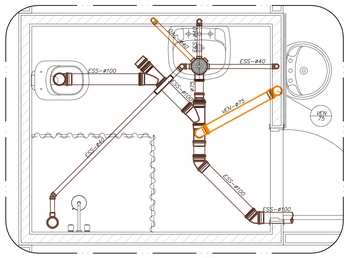

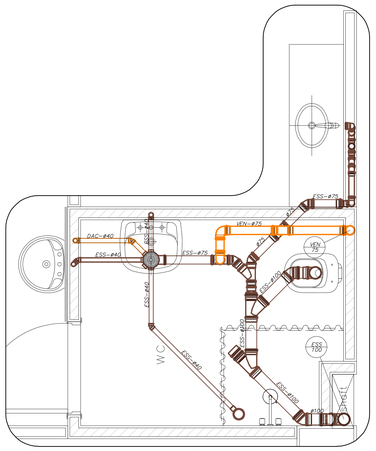

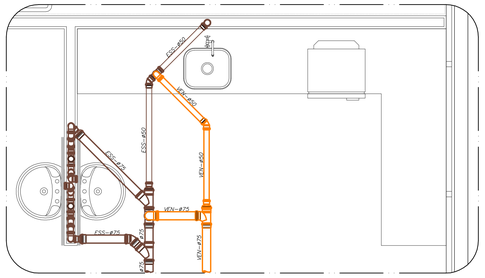

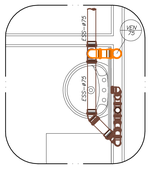

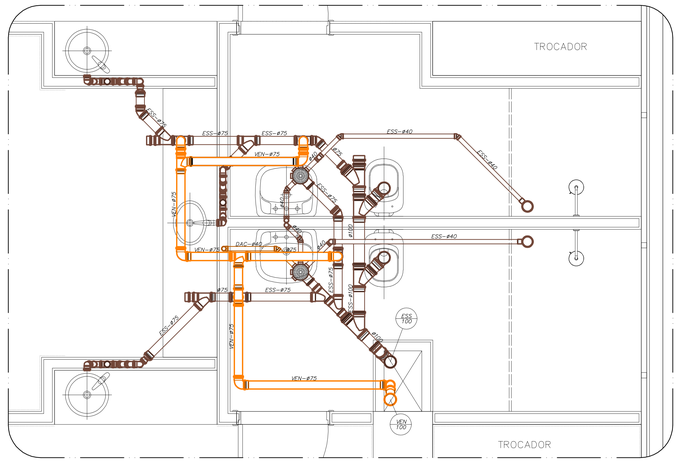

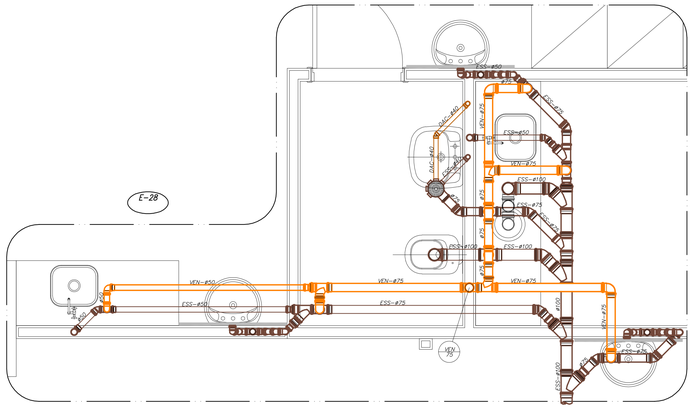

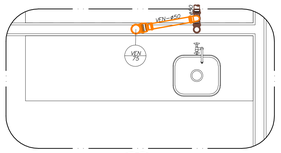

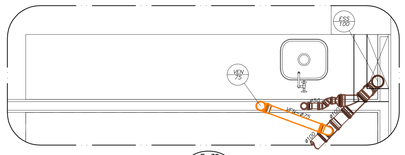

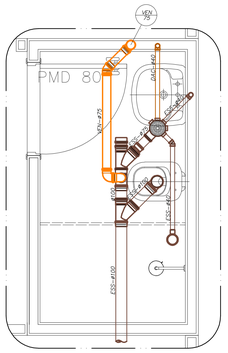

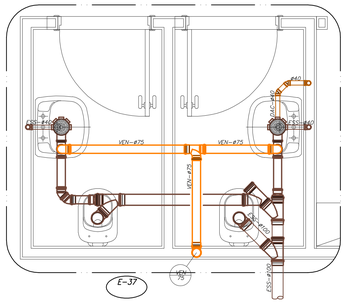

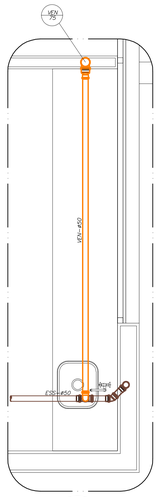

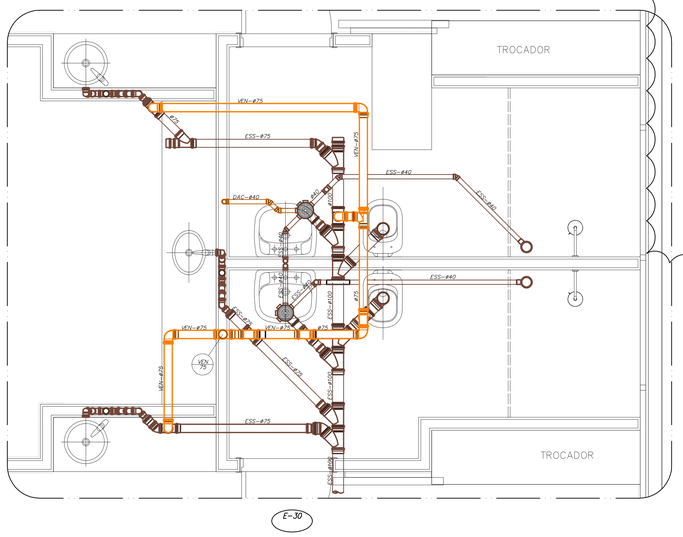

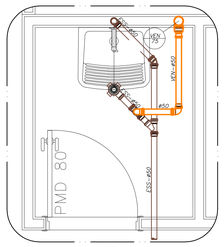

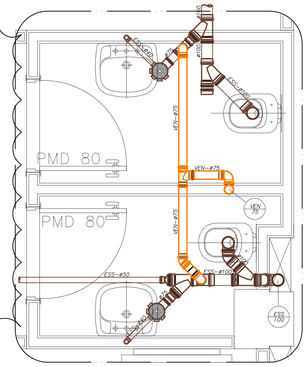

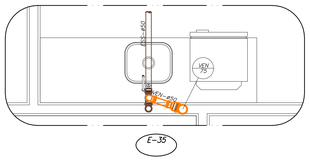

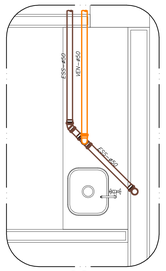

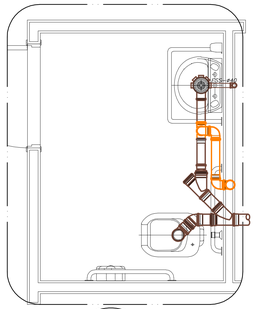

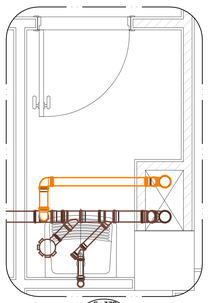

LEGENDA DETALHE DE ESGOTO

SIMBOLOGIA	DESCRIÇÃO
ESS-ø	TUBULAÇÃO DE ESGOTO SANITÁRIO
VEN-ø	TUBULAÇÃO DE VENTILAÇÃO
	REDUÇÃO EXCÊNTRICA
	TAMPÃO DE ESGOTO
	CAIXA SIFONADA
	JUNÇÃO
	JOELHO 45°
	TÊ
	CURVA 90°

INDENTIFICAÇÃO DOS SISTEMAS — XX
DIÂMETRO — 000

IDENTIFICAÇÃO DAS PRUMADAS

TIPO DE DETALHE — D-1 — Nº SEQUÊNCIAL

IDENTIFICAÇÃO DE DETALHES

NOTAS

- AS TUBULAÇÕES DE ESGOTO E ÁGUA PLUVIAS DEVERÃO SER EM PVC SERIE R (REFORÇADO), FABRICADAS CONFORME NBR-5688 DA ABNT
- TODA TUBULAÇÃO DE ESGOTO COM DIÂMETRO MENOR OU IGUAL A 75mm TERÁ DECLIVIDADE MÍNIMA DE 2,0%
- TODA TUBULAÇÃO DE ESGOTO COM DIÂMETRO MAIOR QUE 75mm TERÁ DECLIVIDADE MÍNIMA DE 1,0%
- O DISTANCIAMENTO DAS ABRAÇADEIRAS NOS TUBOS DE QUEDA SERÁ DE 2 METROS
- O DISTANCIAMENTO DAS ABRAÇADEIRAS NOS TUBOS HORIZONTAIS SERÁ DE 10 VEZES SEU DIÂMETRO
- DEVERÁ SER PREVISTO ISOLAMENTO TÉRMICO PARA TODA TUBULAÇÃO DE DRENO DE AR CONDICIONADO
- DEVERÃO SER PREVISTAS INSPEÇÕES DE "PR DE COLUNA" PARA PRUMADAS DE ESGOTO
- AS CURVAS NO FINAL DAS PRUMADAS DE ESGOTO DEVERÃO SER EM FERRO FUNDIDO

PLANTA CHAVE

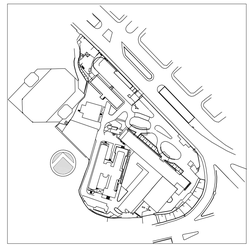

REV.	DESCRIÇÃO	RESPONSÁVEL	DATA
2	REVISÃO ONDE INDICADO	MARIA	15/05/2015
1	ATENDIMENTO COMENTÁRIOS CONSÓRCIO/ FISCALIZAÇÃO/ ARQUITETURA	MARIA	27/04/2015
0	EMISSÃO INICIAL	MARIA	20/01/2015

ENGEFORM construBASE valdeci ferreira & arquitetos associados BN&L
CONSÓRCIO - ER SAÚDE

SECRETARIA DE ESTADO DA SAÚDE – SUS / SP

GRUPO TÉCNICO DE EDIFICAÇÕES

Av. Dr. Enéas de Carvalho Aguiar, nº 188, 3°andar
São Paulo/SP Cep 05403-000
Tel. (11)3066 8420 Fax (11)3066 8482

CONTRATANTE: INSTITUTO DE INFECTOLOGIA EMILIO RIBAS
ENDEREÇO: AV. DR. ARNALDO, 165 – SÃO PAULO – SP
DESCRIÇÃO: ESGOTO/AGUAS PLUVIAIS DETALHE DOS SANITÁRIOS
STATUS DO PROJETO: PROJETO EXECUTIVO
ÁREA DE ESTUDO: ANEXO I
FOLHA: 601
DISCIPLINA: HIDRÁULICA
ESCALA: 1:20
DATA: 20/01/15
CÓDIGO DO ARQUIVO: BER-00A14-AN1-HID-EGP-PE-601-R02
ARQUITETO RESPONSÁVEL: Arq. ADHEMAR DIZIOLI FERNANDES
ENGENHEIRO RESPONSÁVEL: Arq. MARIA CRISTINA GOMES JOTTEN
COLABORADORES:

Usar as espessuras indicadas e a cor preta.

Cor	Espessura (mm)
1	0,2
2	0,6
3	0,4
4	0,3
5	0,1
6	0,1
7	0,6
8	0,8
9	0,9
10	1,0
11	0,2
12	0,2
13	0,2
14	0,1
15	0,09
20	Use Objeto Color
249	Plot Color
250	0,1 RGB
251	0,1 RGB
252	0,1 RGB
253	0,1 RGB
254	0,1 RGB