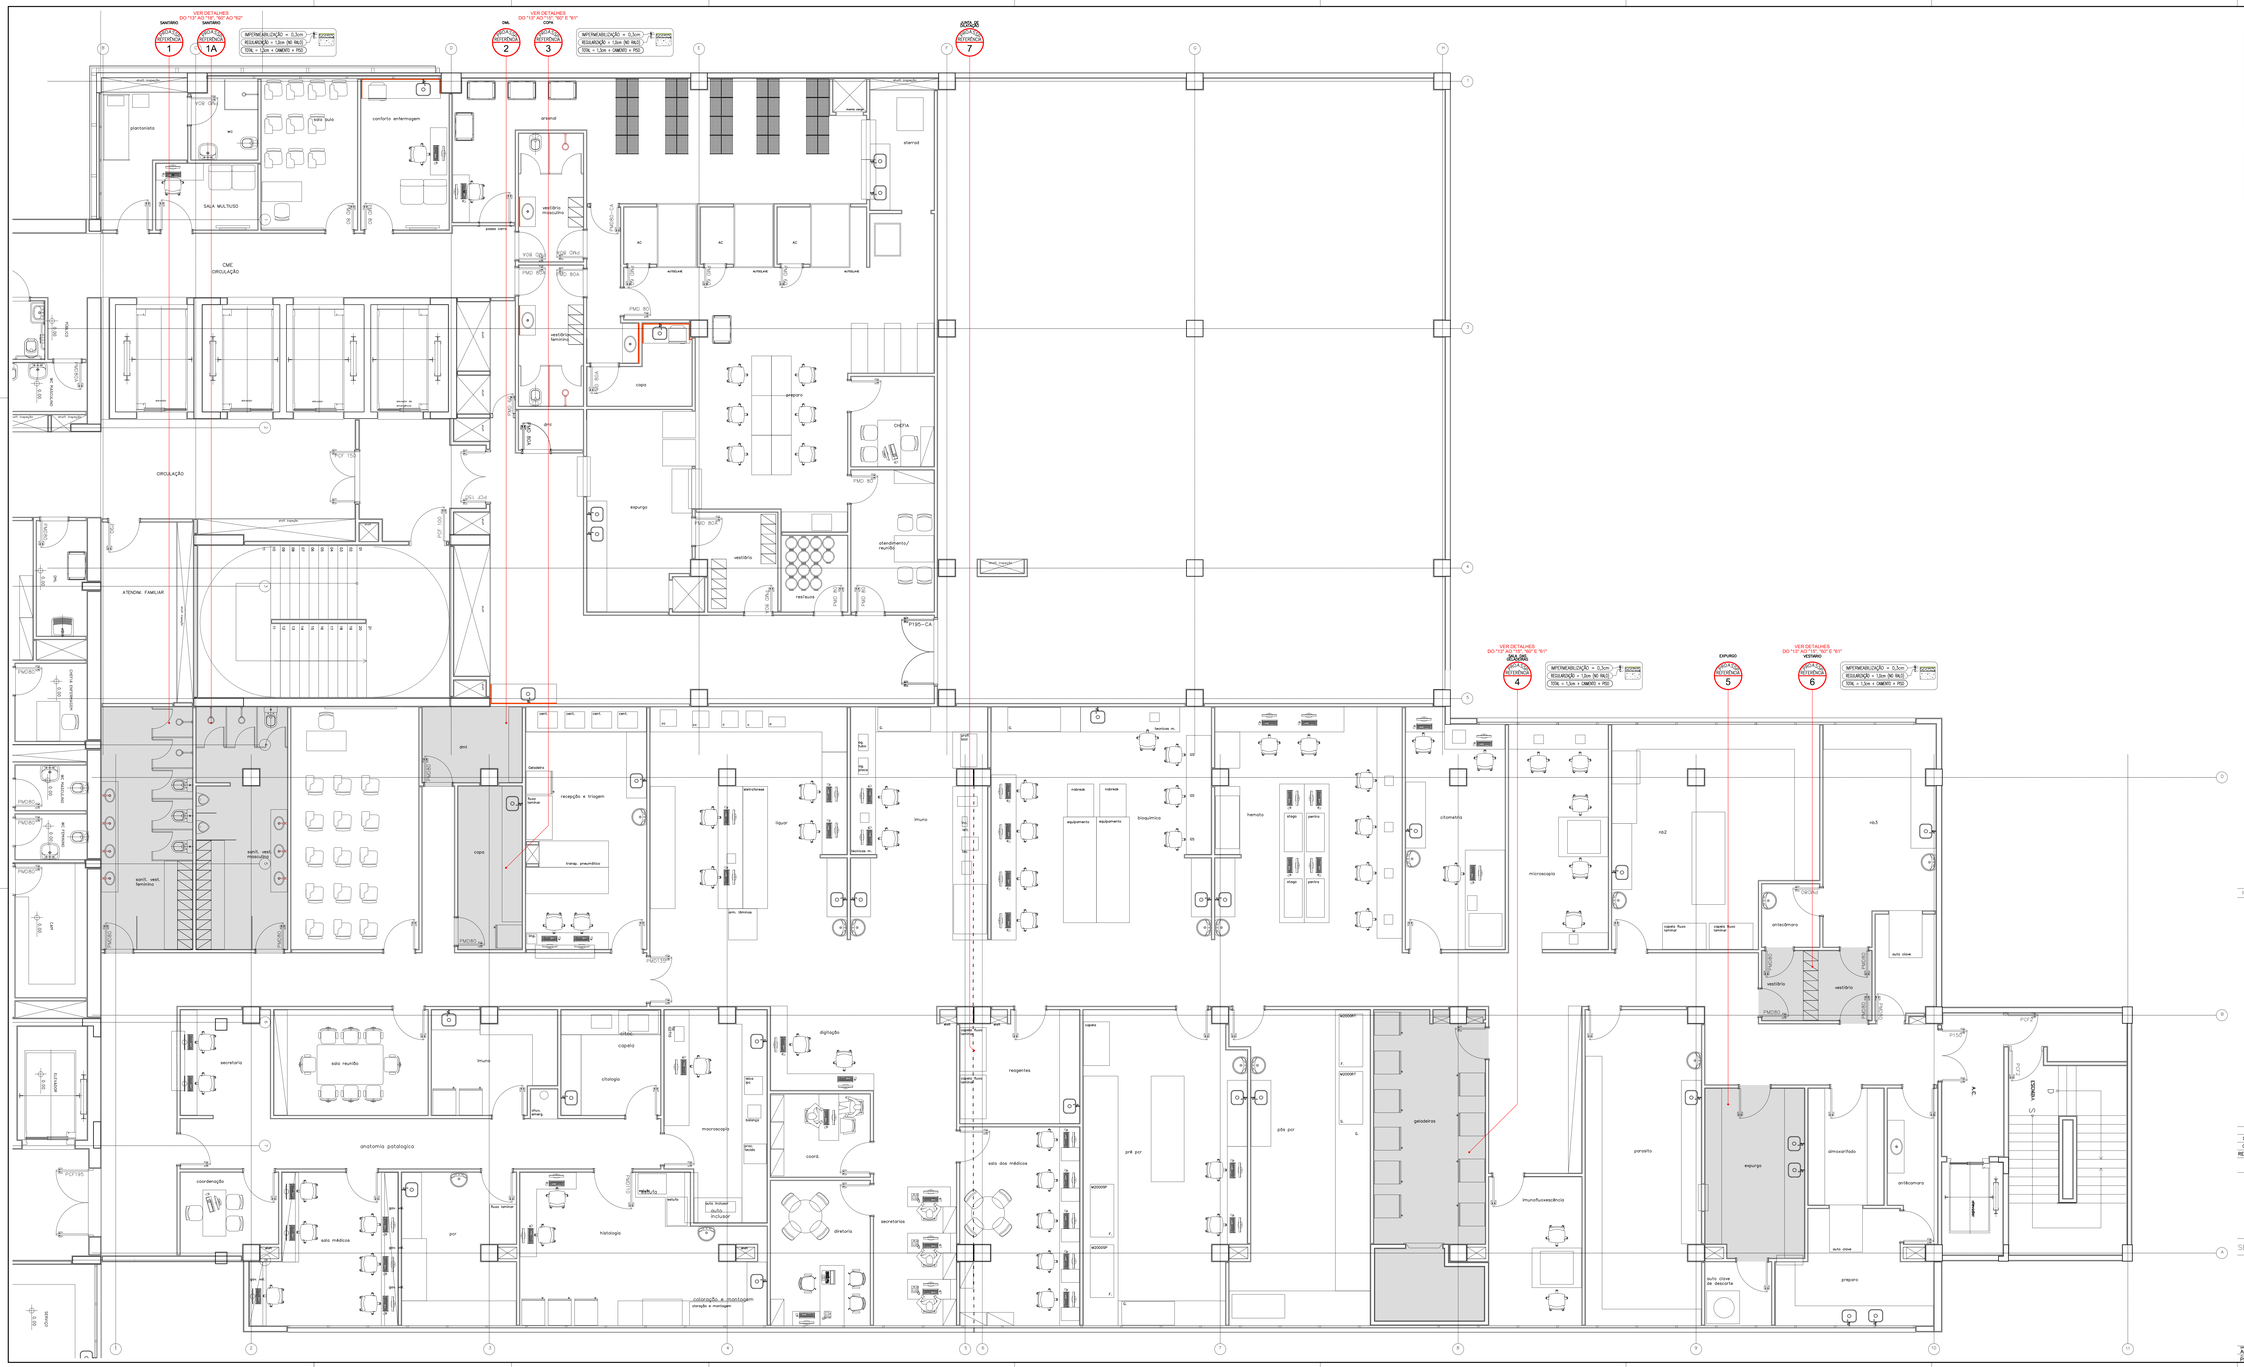
VER DETALHES DO "13" AO "18", "20" AO "22"
SANITÁRIO
DETALHE 1
SANITÁRIO
DETALHE 1A
IMPERMEABILIZAÇÃO = 0,3cm
REGULARIZAÇÃO = 1,0cm (NO MÍN.)
TOTAL = 1,3cm + CIMENTO + PISO
ACESSO
VER DETALHES DO "13" AO "18", "20" E "21"
DML
DETALHE 2
COPA
DETALHE 3
IMPERMEABILIZAÇÃO = 0,3cm
REGULARIZAÇÃO = 1,0cm (NO MÍN.)
TOTAL = 1,3cm + CIMENTO + PISO
ACESSO
EXPURGO
DETALHE 7
VER DETALHES DO "13" AO "18", "20" E "21"
DETALHE 4
IMPERMEABILIZAÇÃO = 0,3cm
REGULARIZAÇÃO = 1,0cm (NO MÍN.)
TOTAL = 1,3cm + CIMENTO + PISO
EXPURGO
DETALHE 5
VER DETALHES DO "13" AO "18", "20" E "21"
VESTIÁRIO
DETALHE 6
IMPERMEABILIZAÇÃO = 0,3cm
REGULARIZAÇÃO = 1,0cm (NO MÍN.)
TOTAL = 1,3cm + CIMENTO + PISO
CME
CIRCULAÇÃO
CIRCULAÇÃO
ATENDIM. FAMILIAR
anatomia patologica
sala reunião
secretaria
coordenação
sala médicos
imuno
citologia
macroscopia
histologia
coloração e montagem
coord.
diretoria
sala dos médicos
reagentes
pré por
pós por
geladeiras
hemato
bioquímico
liquor
estruturas
recepção e triagem
transp. pneumático
sanit. vest. masculino
sanit. vest. feminino
DML
Gelodeira
fluxo laminar
COPA
expurgo
vestiário
atendimento/ reunião
preparo
CHEFIA
vestíbulo masculino
vestíbulo feminino
sanit.
plantonista
sala estudo
conforto enfermagem
SALA MULTIUSO
parasito
micoscopia
nb2
nb3
antecâmara
vestíbulo
auto clave
preparo
PISO 01
PISO 02
PISO