


PLANTA SEGUNDO AO QUARTO PAVIMENTO
ESCALA 1:50

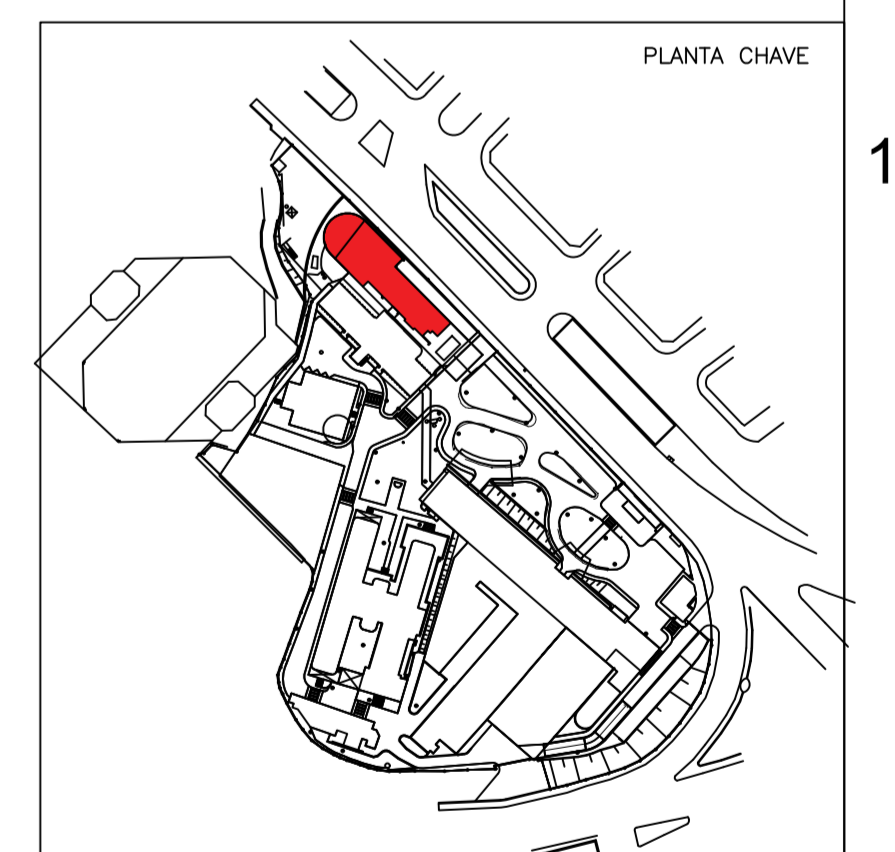

OBS:
INSERIR LOGOTIPO / DADOS DA CONTRATADA

ANÁLISE DE PROJETO	PROJETO RECEBIDO EM
<input type="checkbox"/> LIBERADO	PROJETO APROVADO EM
<input type="checkbox"/> LIBERADO COM RESTRIÇÃO	
<input type="checkbox"/> NÃO LIBERADO	RESPONSÁVEL TÉCNICO

- NOTAS
1. CONFERIR MEDIDAS NO LOCAL
 - NOTA 2
 - NOTA 3
 - NOTA 4
 - NOTA 5
 - NOTA 6
 - NOTA 7
 - NOTA 8
 - NOTA 9
 - NOTA 10
 - NOTA 11

SECRETARIA DE ESTADO DA SAÚDE – SUS/SP

SÃO PAULO GOVERNO DO ESTADO | **Secretaria de Saúde**

GRUPO TÉCNICO DE EDIFICAÇÕES

INSTITUTO DE INFECTOLOGIA EMÍLIO RIBAS

AL. DR. ARNALDO J. 165 – SÃO PAULO – SP

LOCAL: PLANTA DO 2º PAVIMENTO AO 4º PAVIMENTO

PROJETO BÁSICO

EDIFÍCIO GARAGEM

203

18/02/2015

Arq. CAMILO CHENGOTTE

Av. Dr. Ennio de Castro Aguiar, nº 185, 3º andar
05404-000 São Paulo-SP
Tel: (11)3066 8420 Fax: (11)3066 8482