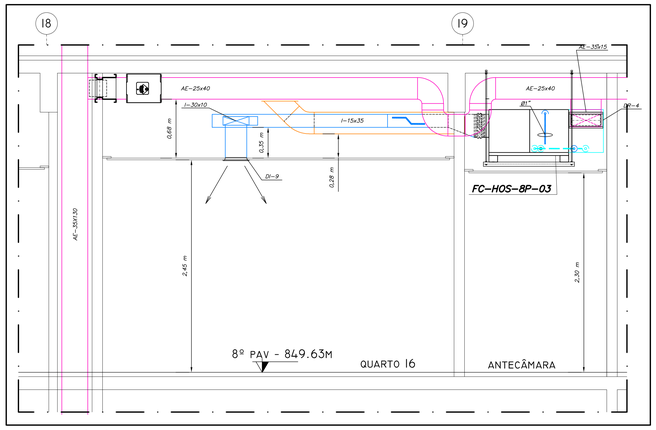

CORTE FF (PRÉDIO HOSPITALAR –8ºPAVIMENTO)

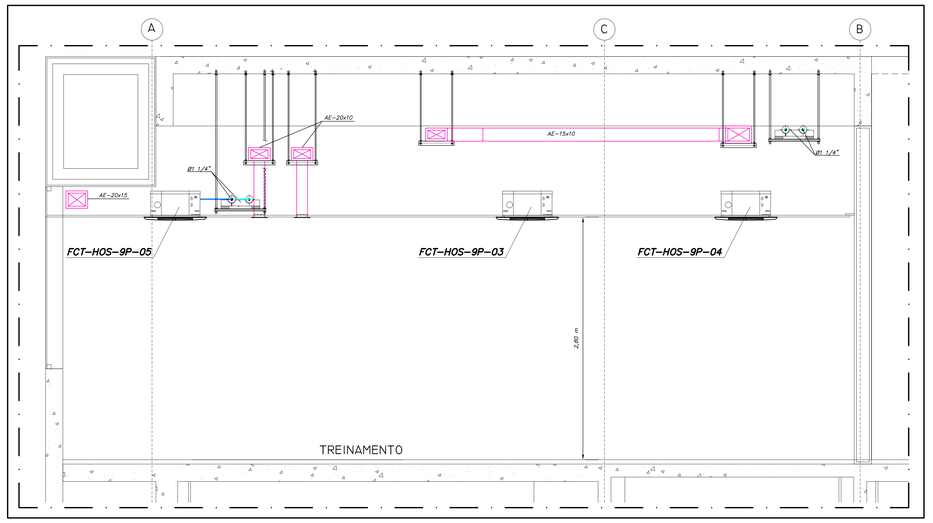

CORTE GG (PRÉDIO HOSPITALAR –9ºPAVIMENTO)

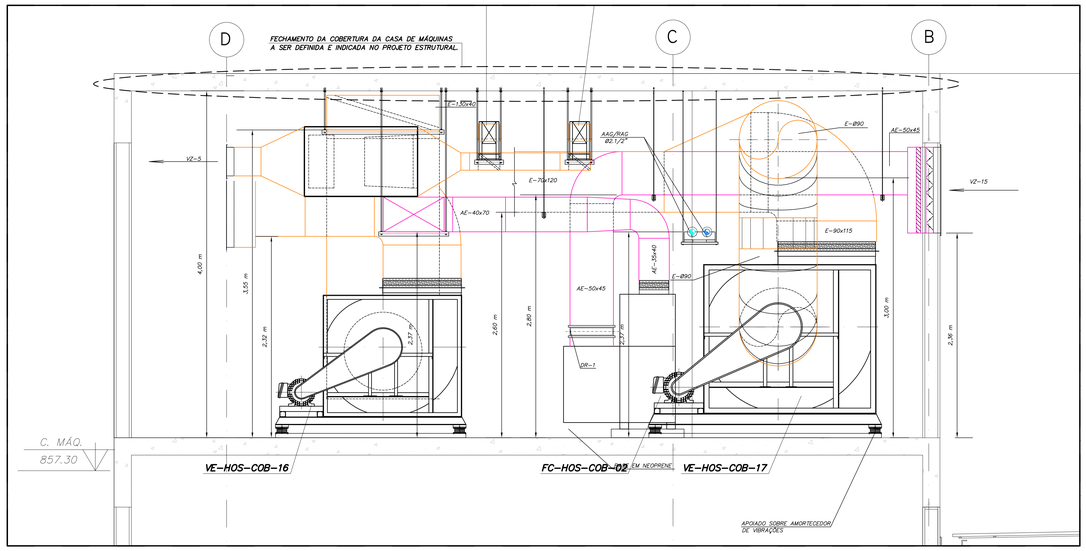

CORTE HH (PRÉDIO HOSPITALAR – CASA DE MÁQUINAS)

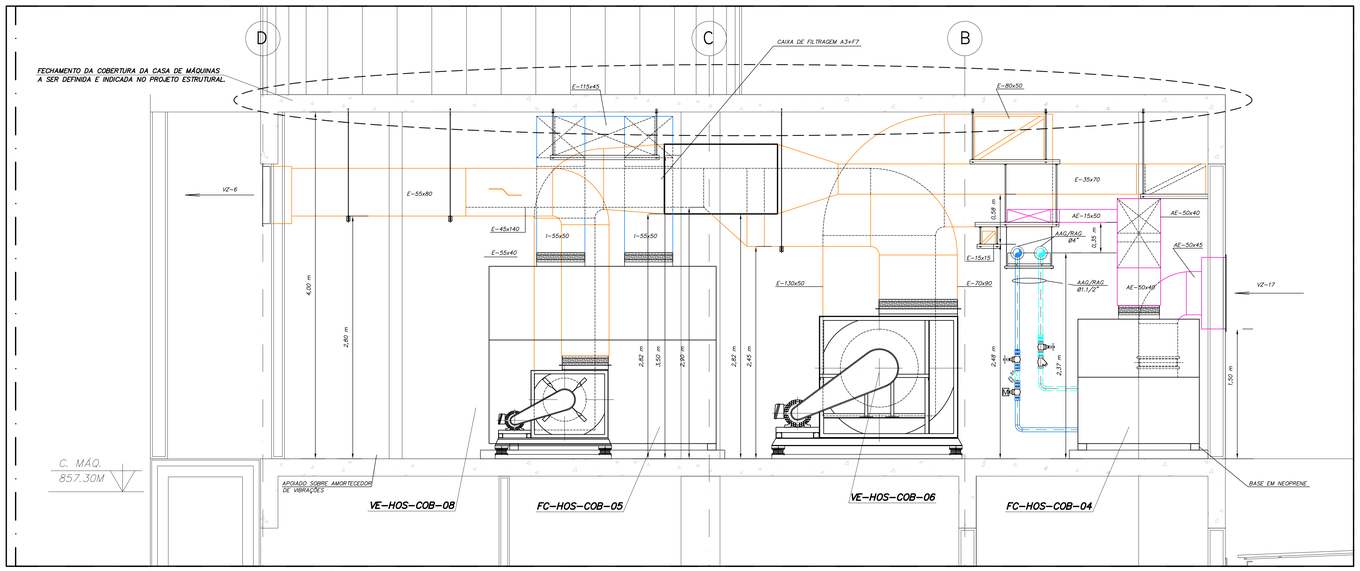

CORTE II (PRÉDIO HOSPITALAR – CASA DE MÁQUINAS)

Usar as espessuras indicadas e a cor preta.

Cor	Espessura (mm)
1	0,2
2	0,6
3	0,4
4	0,3
5	0,1
6	0,1
7	0,6
8	0,8
9	0,2
10	1,0
11	0,2
12	0,2
13	0,2
14	0,1
15	0,05

20 Use Objeto Color			
Zoll Plot	Color		
250	0,1	676	
251	0,1	543	
252	0,1	408	
253	0,1	208	
254	0,1	116	

LEGENDA DE COMPONENTES

	I – DUTO DE INSUFLAMENTO
	R – DUTO DE RETORNO
	AE – DUTO DE AR EXTERNO
	E – DUTO DE EXAUSTÃO
	AAG – ALIMENTAÇÃO DE ÁGUA GELADA
	RAG – RETORNO DE ÁGUA GELADA
	DI – DIFUSOR DE INSUFLAMENTO
	GR – GRELHA DE RETORNO
	GI – GRELHA DE INSUFLAMENTO
	VZ – VENEZIANA DE TOMADA E Ddescarga DE AR
	FCT – FANCOLETE
	FC – FAN COIL
	VE – VENTILADOR DE EXAUSTÃO

XX–YY–ZZ → NÚMERO → NÍVEL → EQUIPAMENTO

NOTAS

- DIMENSÕES EM CENTIMETROS OU POLEGADAS EXCETO OUTROS ESPECIFICADOS.
- OS DRENOS DEVEM SER PREVISTOS PELO PROJETO DE HIDRÁULICA.
- OS PONTOS DE FORÇA DEVEM SER PREVISTOS PELO PROJETO DE ELETRICA.
- ACESSO DOS EQUIPAMENTOS ATRAVÉS DO FORRO REMOVÍVEL PREVISTO P/ ARQUITETURA

PLANTA CHAVE

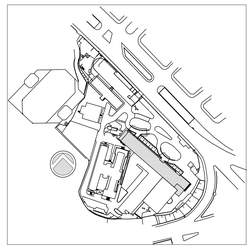

REV.	DESCRIÇÃO	RESPONSÁVEL	DATA
1	COMPLEMENTO DOS PROJETOS LABORATÓRIO/COZINHA/CME/NB3	JOSÉ	15/05/2015
0	EMISSÃO INICIAL	JOSÉ	20/02/2015

ENGEFORM construBASE CONSÓRCIO – ER SAÚDE

valdeci ferreira & arquitetos associados

BN&L

SECRETARIA DE ESTADO DA SAÚDE – SUS / SP

GRUPO TÉCNICO DE EDIFICAÇÕES

Av. Dr. Enéas de Carvalho Aguiar, nº.188, 3ºandar São Paulo/SP Cep 05403–000 Tel. (11)3066 8420 Fax (11)3066 8482

OBRA: INSTITUTO DE INFECTOLOGIA EMILIO RIBAS

END.: AV. DR. ARNALDO, 165 – SÃO PAULO – SP

REFERÊNCIA: CORTES

CORTES PARTE 6 – HOSPITALAR

ETAPA DO PROJETO: PROJETO EXECUTIVO

CONTEÚDO DA FOLHA: GERAL

Folha: 006

ASSUNTO: CLIMATIZAÇÃO | ESCALA: 1:25 | DATA: 20/02/2015

CÓDIGO: IER–00A14–GER–CLI–CRT–PE–006–R01

RESPON. TÉCNICO: Arq. ADHEMAR DIZIOLI FERNANDES

COLABORADORES: Arq. MARIA CRISTINA GOMES JOTTEN

AUTOR DO PROJETO: