
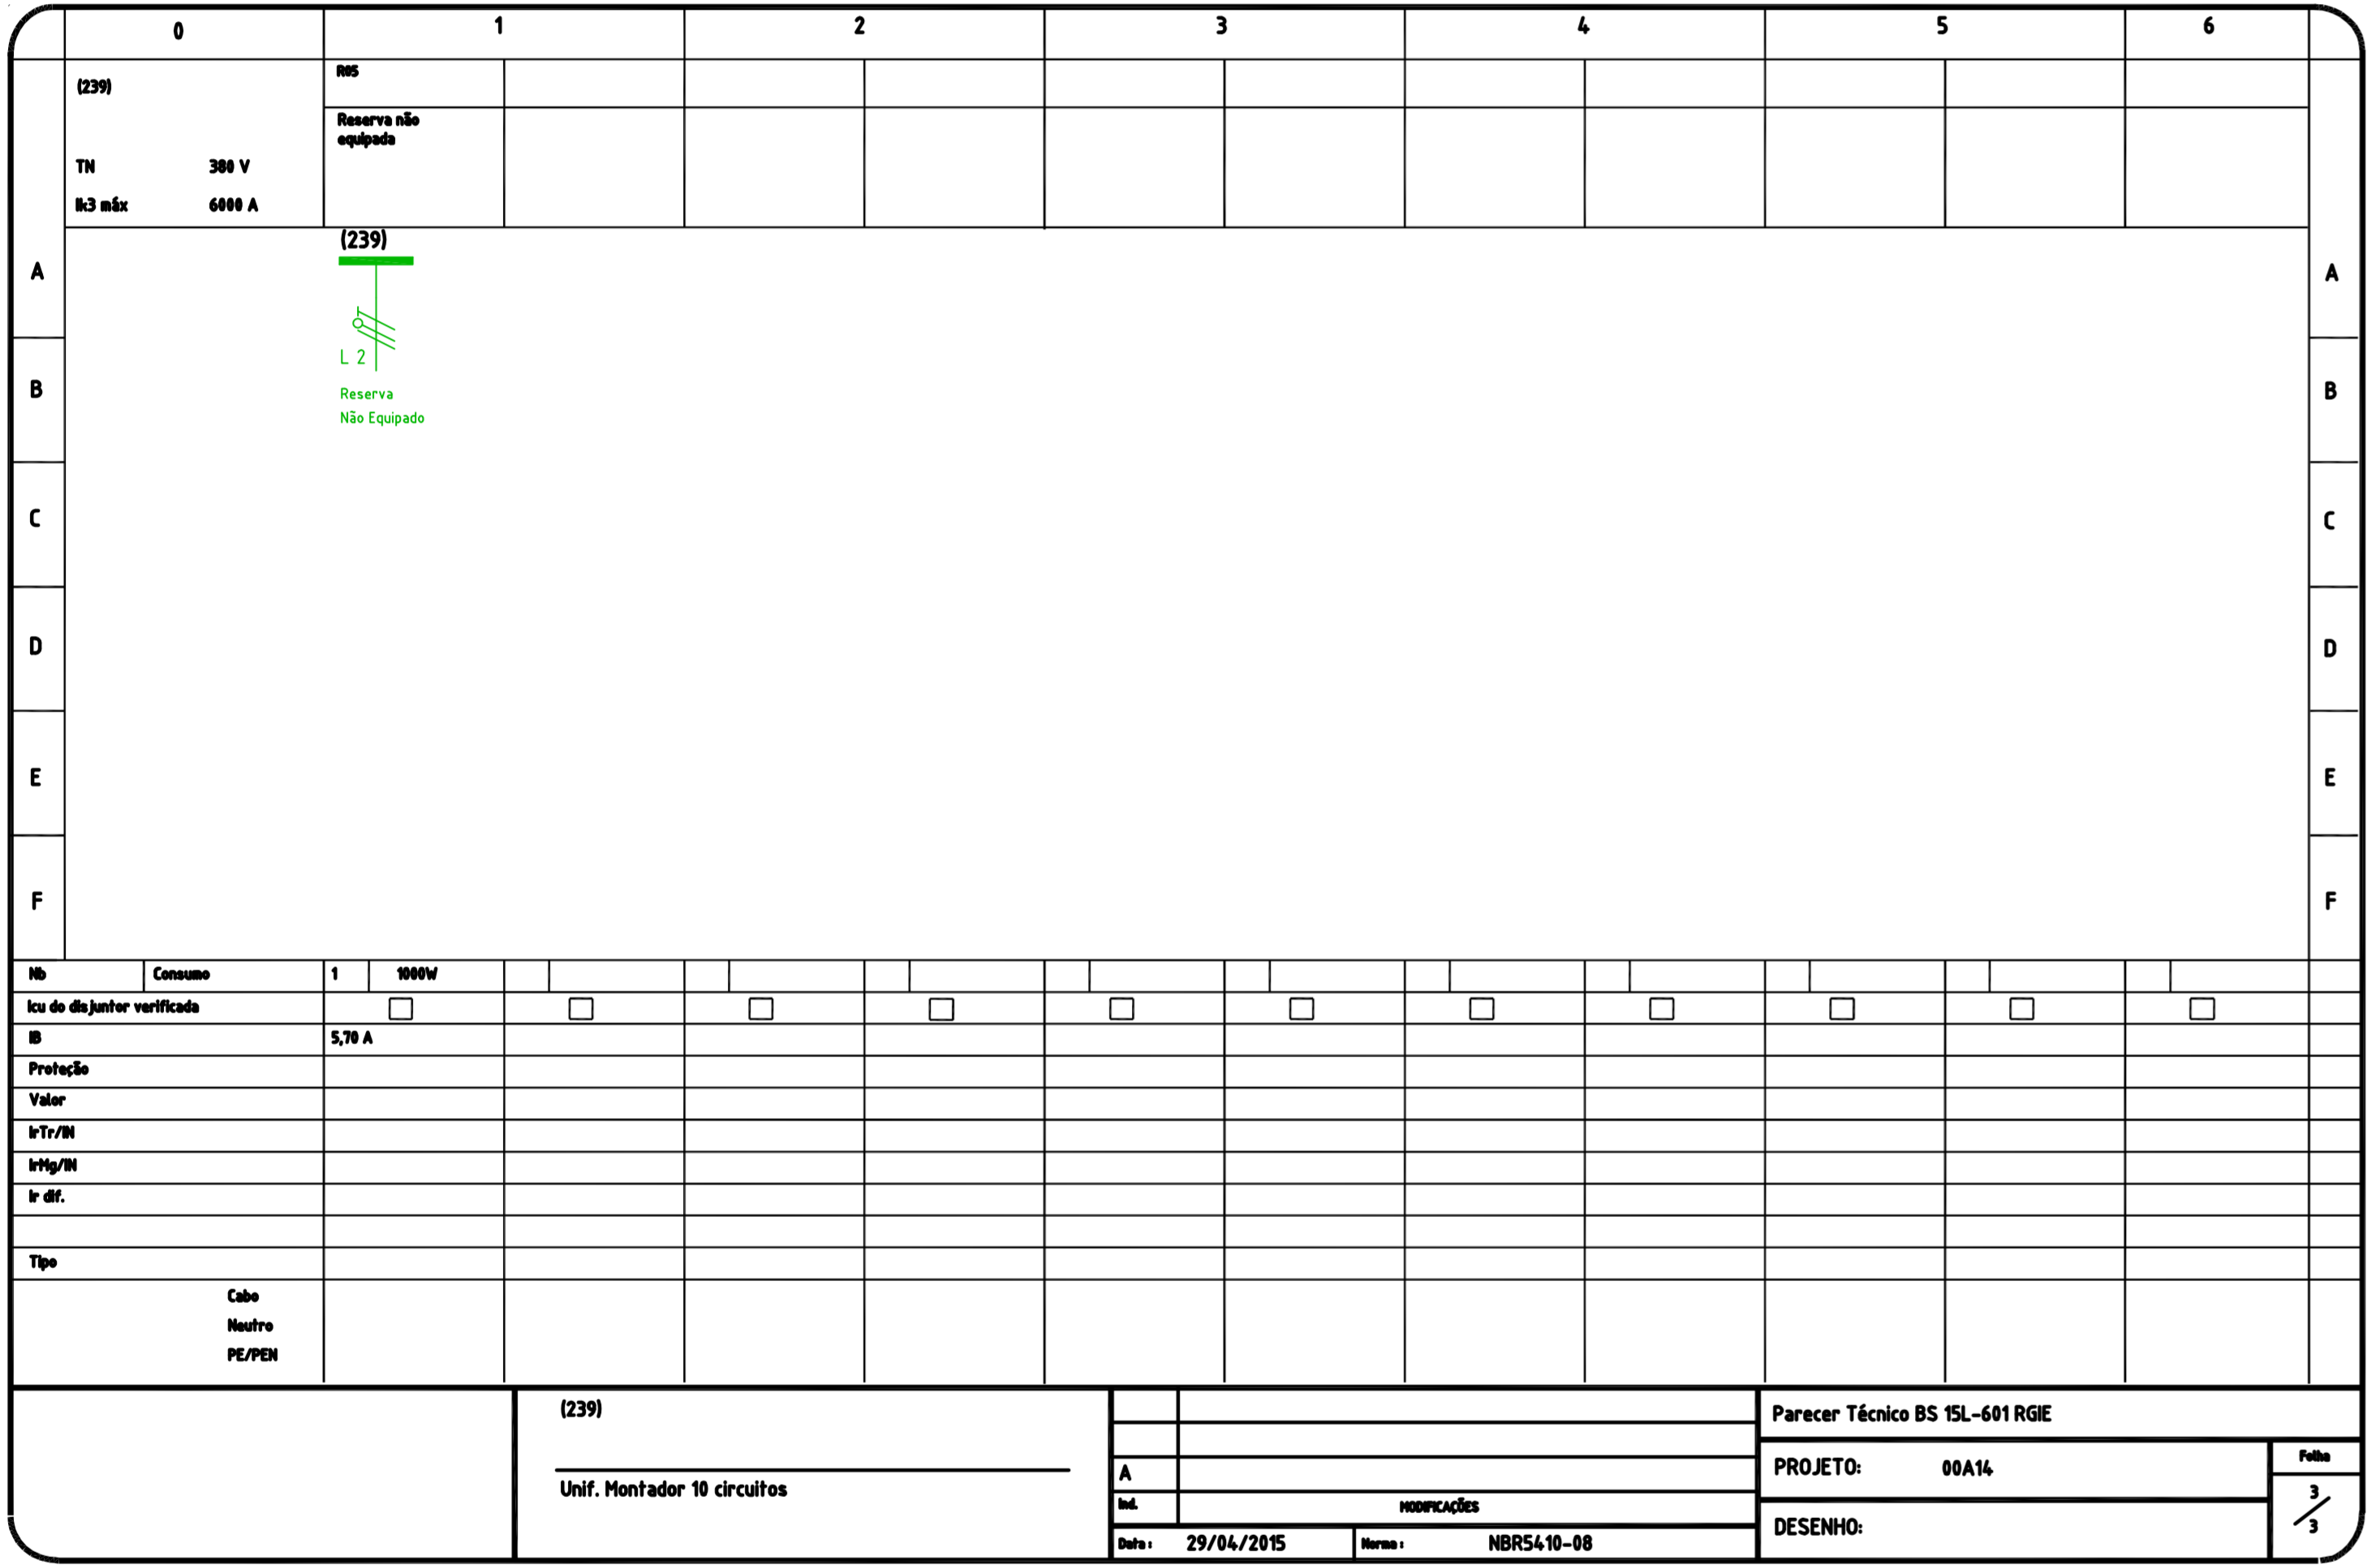
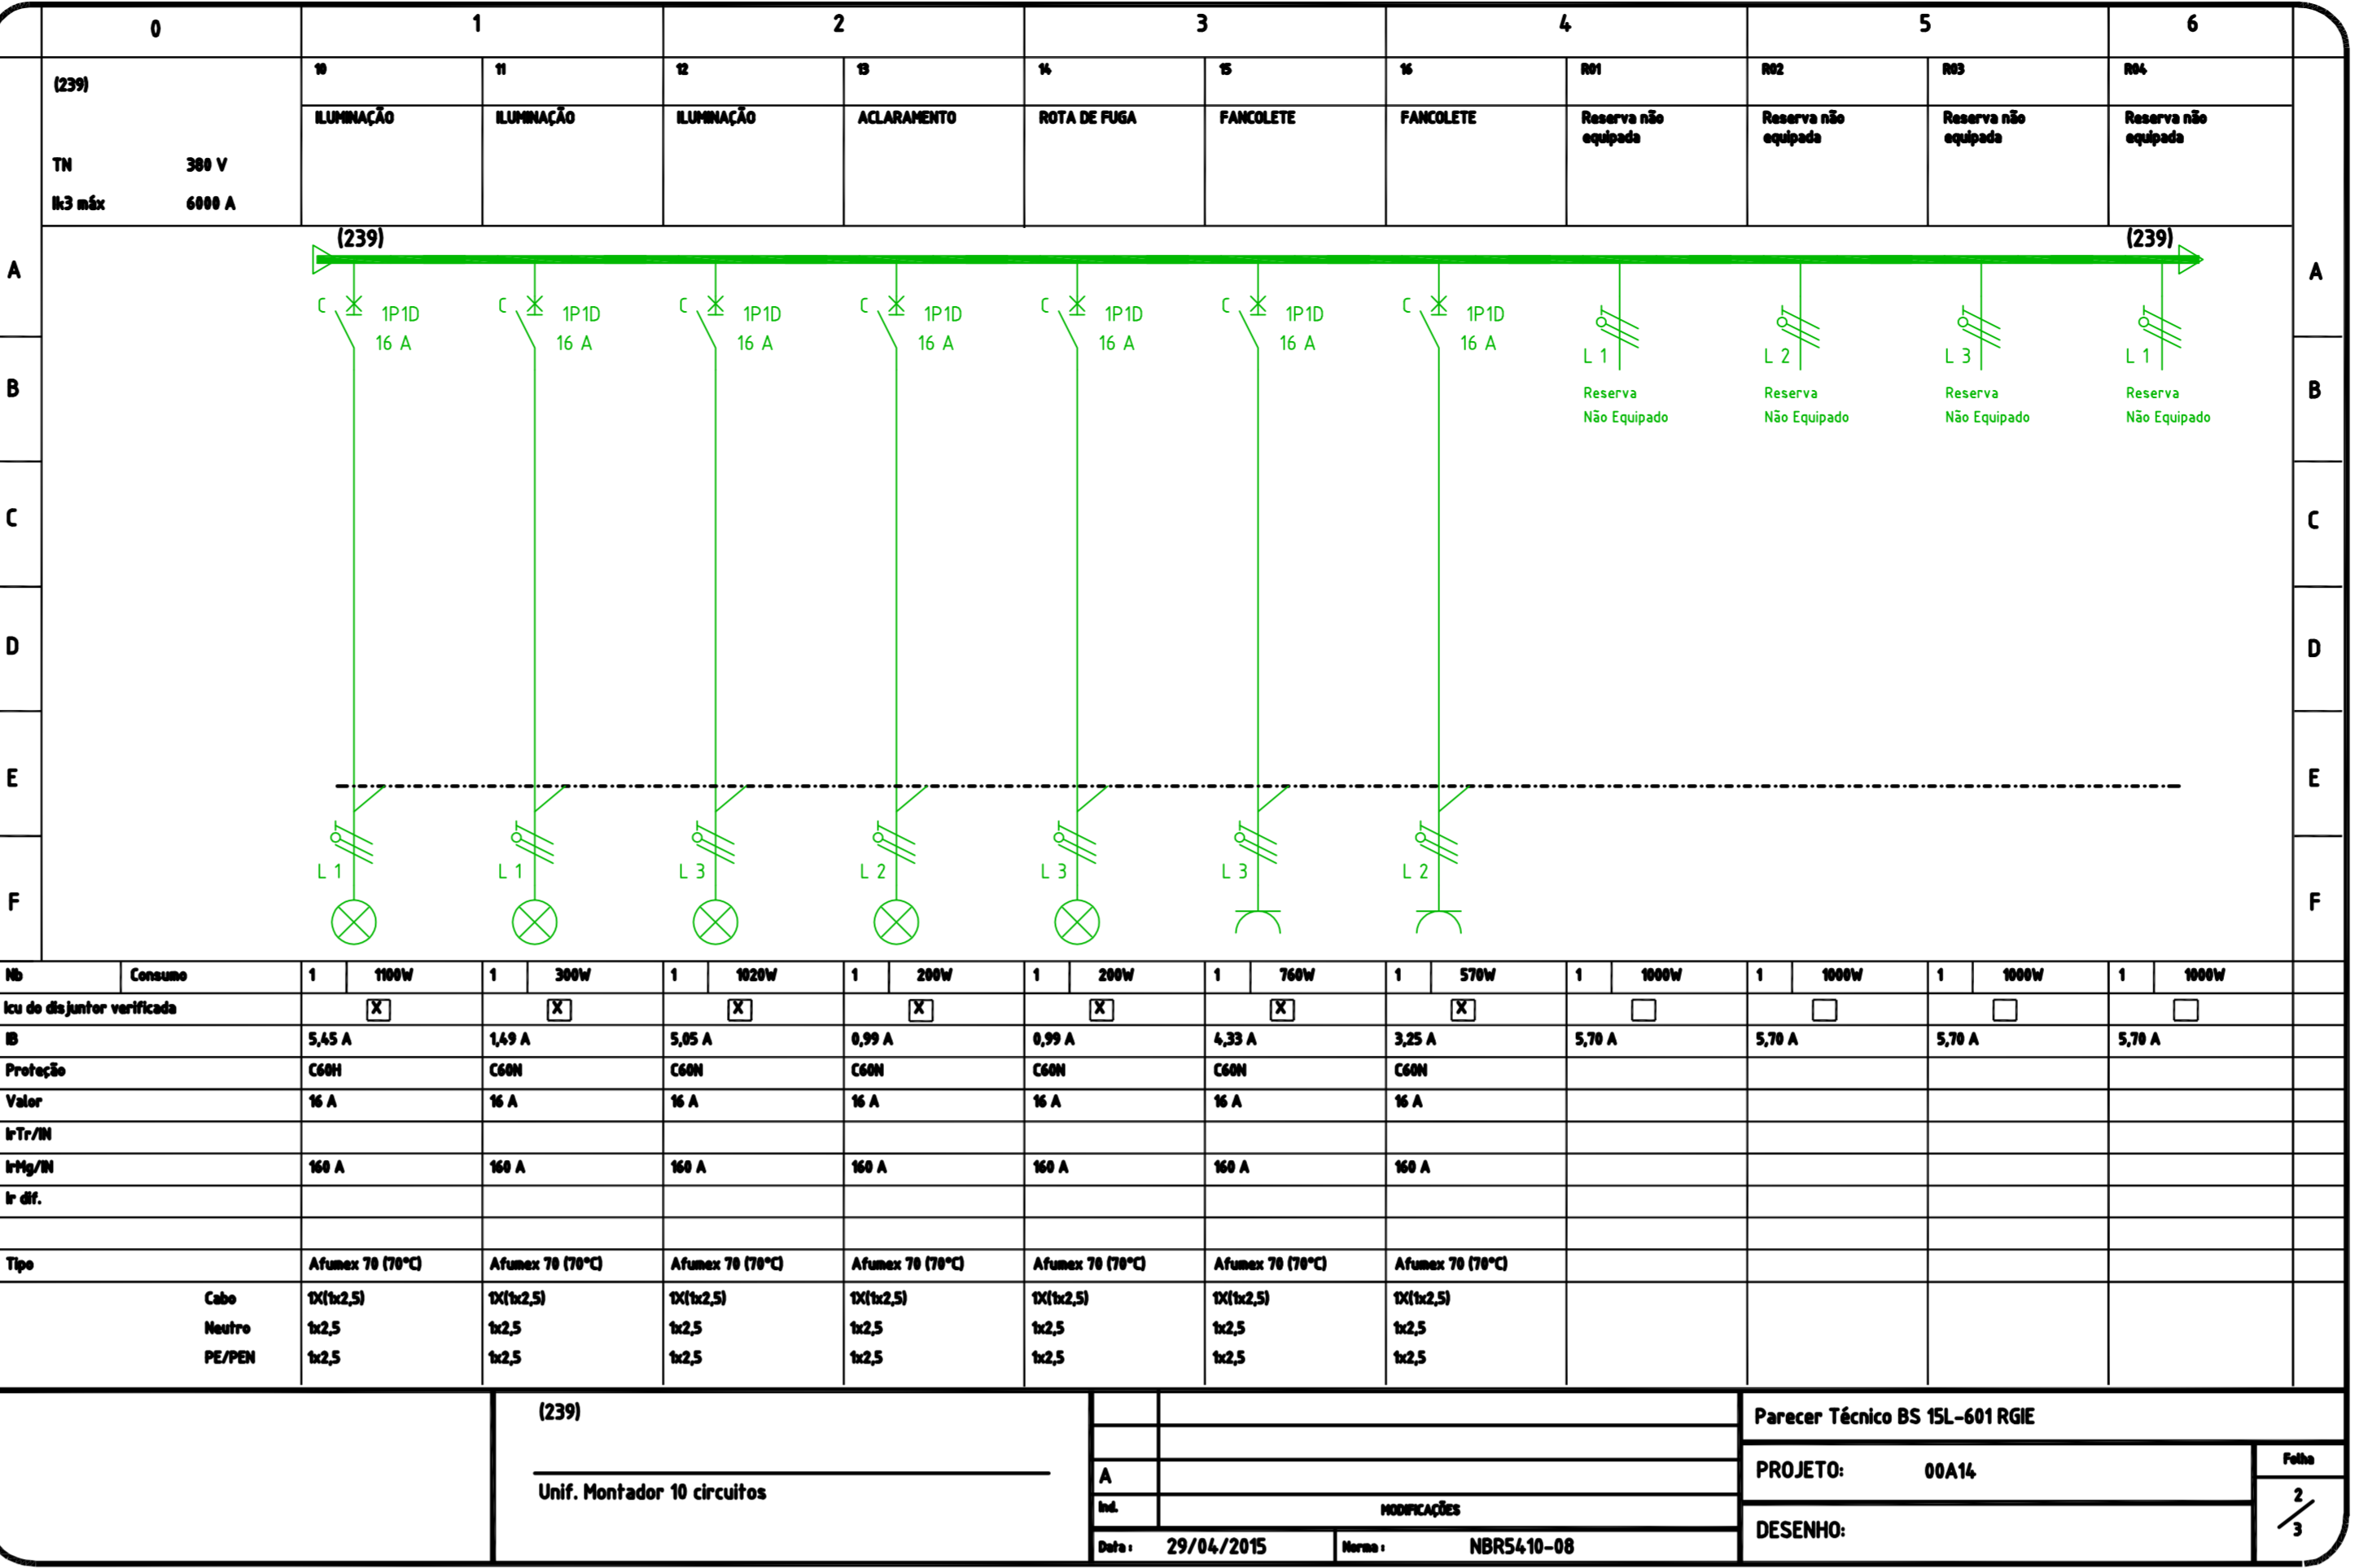


- NOTAS DE TRIFILARES:**
- OS QUADROS ELÉTRICOS DEVEM OBEDECER ÀS ESPECIFICAÇÕES CONTIDAS NO MEMORIAL DESCRITIVO DO PROJETO.
 - OS QUADROS DEVEM SER FORNECIDOS COM UMA VIA DO DIAGRAMA TRIFILAR COLOCADA EM PORTA DESENO, INSTALADO INTERNAMENTE AO QUADRO, EXTERNAMENTE, FLAQUETA IDENTIFICADORA COM NOME, NÚMERO E POTÊNCIA TOTAL DO MESMO.
 - NOS QUADROS INSTALADOS FORA DAS ÁREAS RESTRITAS (CASAS DE MÁQUINAS, SALA DE PAINÉIS, SHIFTS, ETC.), OS ELEMENTOS DESTINADOS À MANOBRAS E COMANDO (BOTOEIRAS, INTERRUPTORES, CHAVES SECC. OU DE COMANDO, ETC.) DEVEM SER INTERIORS AOS MESMOS, PODENDO ESTAR VISÍVEIS EM SUAS PORTAS APENAS ELEMENTOS DE SINALIZAÇÃO.
 - TODOS OS CIRCUITOS INDICADOS COM "DM", DEVEM POSSUIR INTERRUPTOR DIFERENCIAL COM I_{DN}=30mA E COM CORRENTE NOMINAL IGUAL OU SUPERIOR À DO DISJUNTOR DO CIRCUITO.
 - TODOS OS QUADROS DEVEM POSSUIR GRAU DE PROTEÇÃO MÍNIMO IP-42 E SERÃO DE SOBREPOR SALVO QUANDO INDICADO.
 - PREVER BOTOEIRAS DE COMANDO MONTADAS INTERNAS AO QUADRO E LÂMPADAS DE SINALIZAÇÃO NA PORTA EXTERNA.
 - PREVER REGUAS DE BORNAS PARA COMANDO.
 - TODOS OS PAINÉIS / QUADROS ELÉTRICOS, DEVEM SER CONSTRUÍDOS COM AS DIMENSÕES QUE PERMITAM AS CONEXÕES DOS CABOS AOS DISJUNTORES, CONFORME BITOLAS INDICADAS NOS DIAGRAMAS UNIFILARES E LISTA DE CABOS.
 - DESCONSIDERE A INDICAÇÃO DE PVC PARA OS CABOS DOS CIRCUITOS E UTILIZAR CABOS CONFORME NBR-13248 COM AS BITOLAS INDICADAS NOS DIAGRAMAS TRIFILARES.

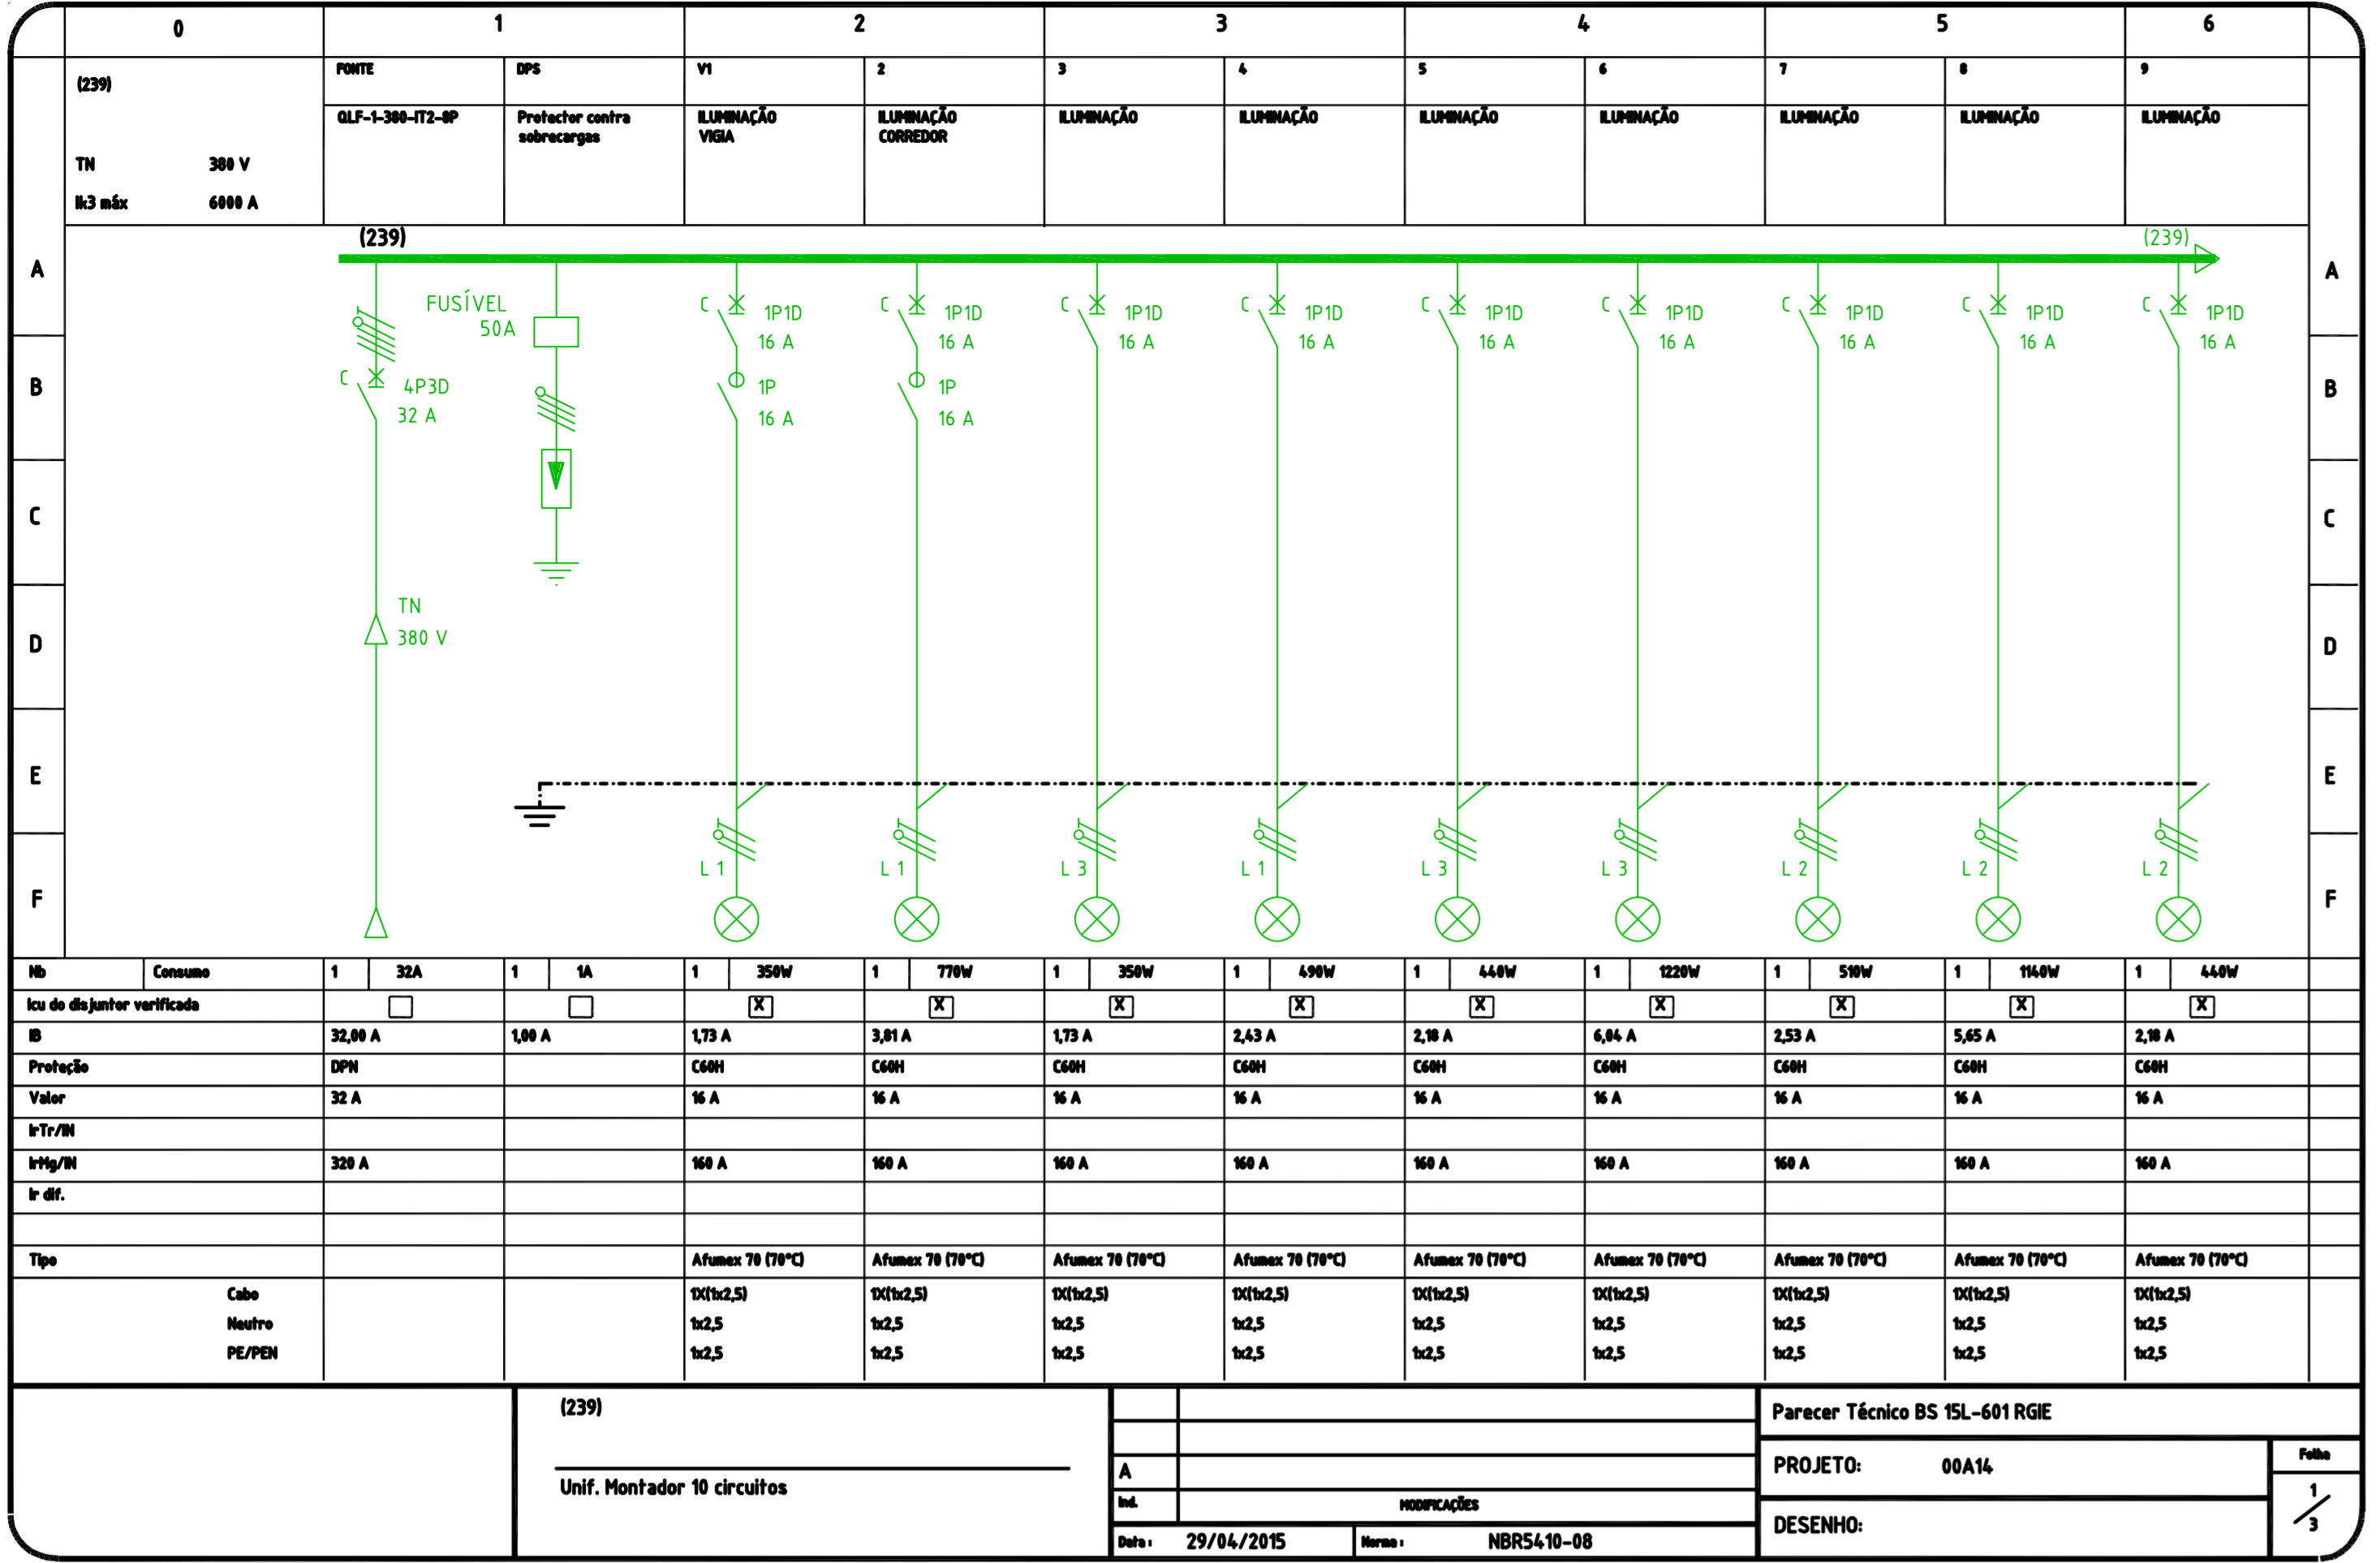

PLANTA CHAVE

REV.	DESCRIÇÃO	RESPONSÁVEL	DATA
2	ATENDIMENTO COMENTÁRIOS CONSORCIOFISCALIZADORA/ARQUITETURA	JOSÉ	27/04/2015
1	REVISÃO GERAL	JOSÉ	26/05/2015
0	EMISSÃO TÉCNICA	JOSÉ	19/09/2014

ENGEFORM construbase
CONSORCIO - EM SAÚDE

valdeci ferreira
ARQUITETO ASSOCIADO

BN&L
CONSTRUTORA

SECRETARIA DE ESTADO DA SAÚDE – SUS / SP

INSTITUTO DE INFECTOLOGIA EMÍLIO RIBAS

GRUPO TÉCNICO DE EDIFICAÇÕES

AV. DR. ARNALDO, 165 – SÃO PAULO – SP

DIAGRAMAS TRIFILARES – 239

PROJETO EXECUTIVO

GERAL

830

19/09/2014

Av. Dr. Edson de Carvalho Aguiar, nº186, 2º andar
São Paulo/SP - Cep 05413-000
Tel. (11)3068 8420 Fax (11)3068 8482

Proj. ARNHEMAR DIZIOLI FERNANDES Arq. MARIA CRISTINA GOMES JOTTEN