

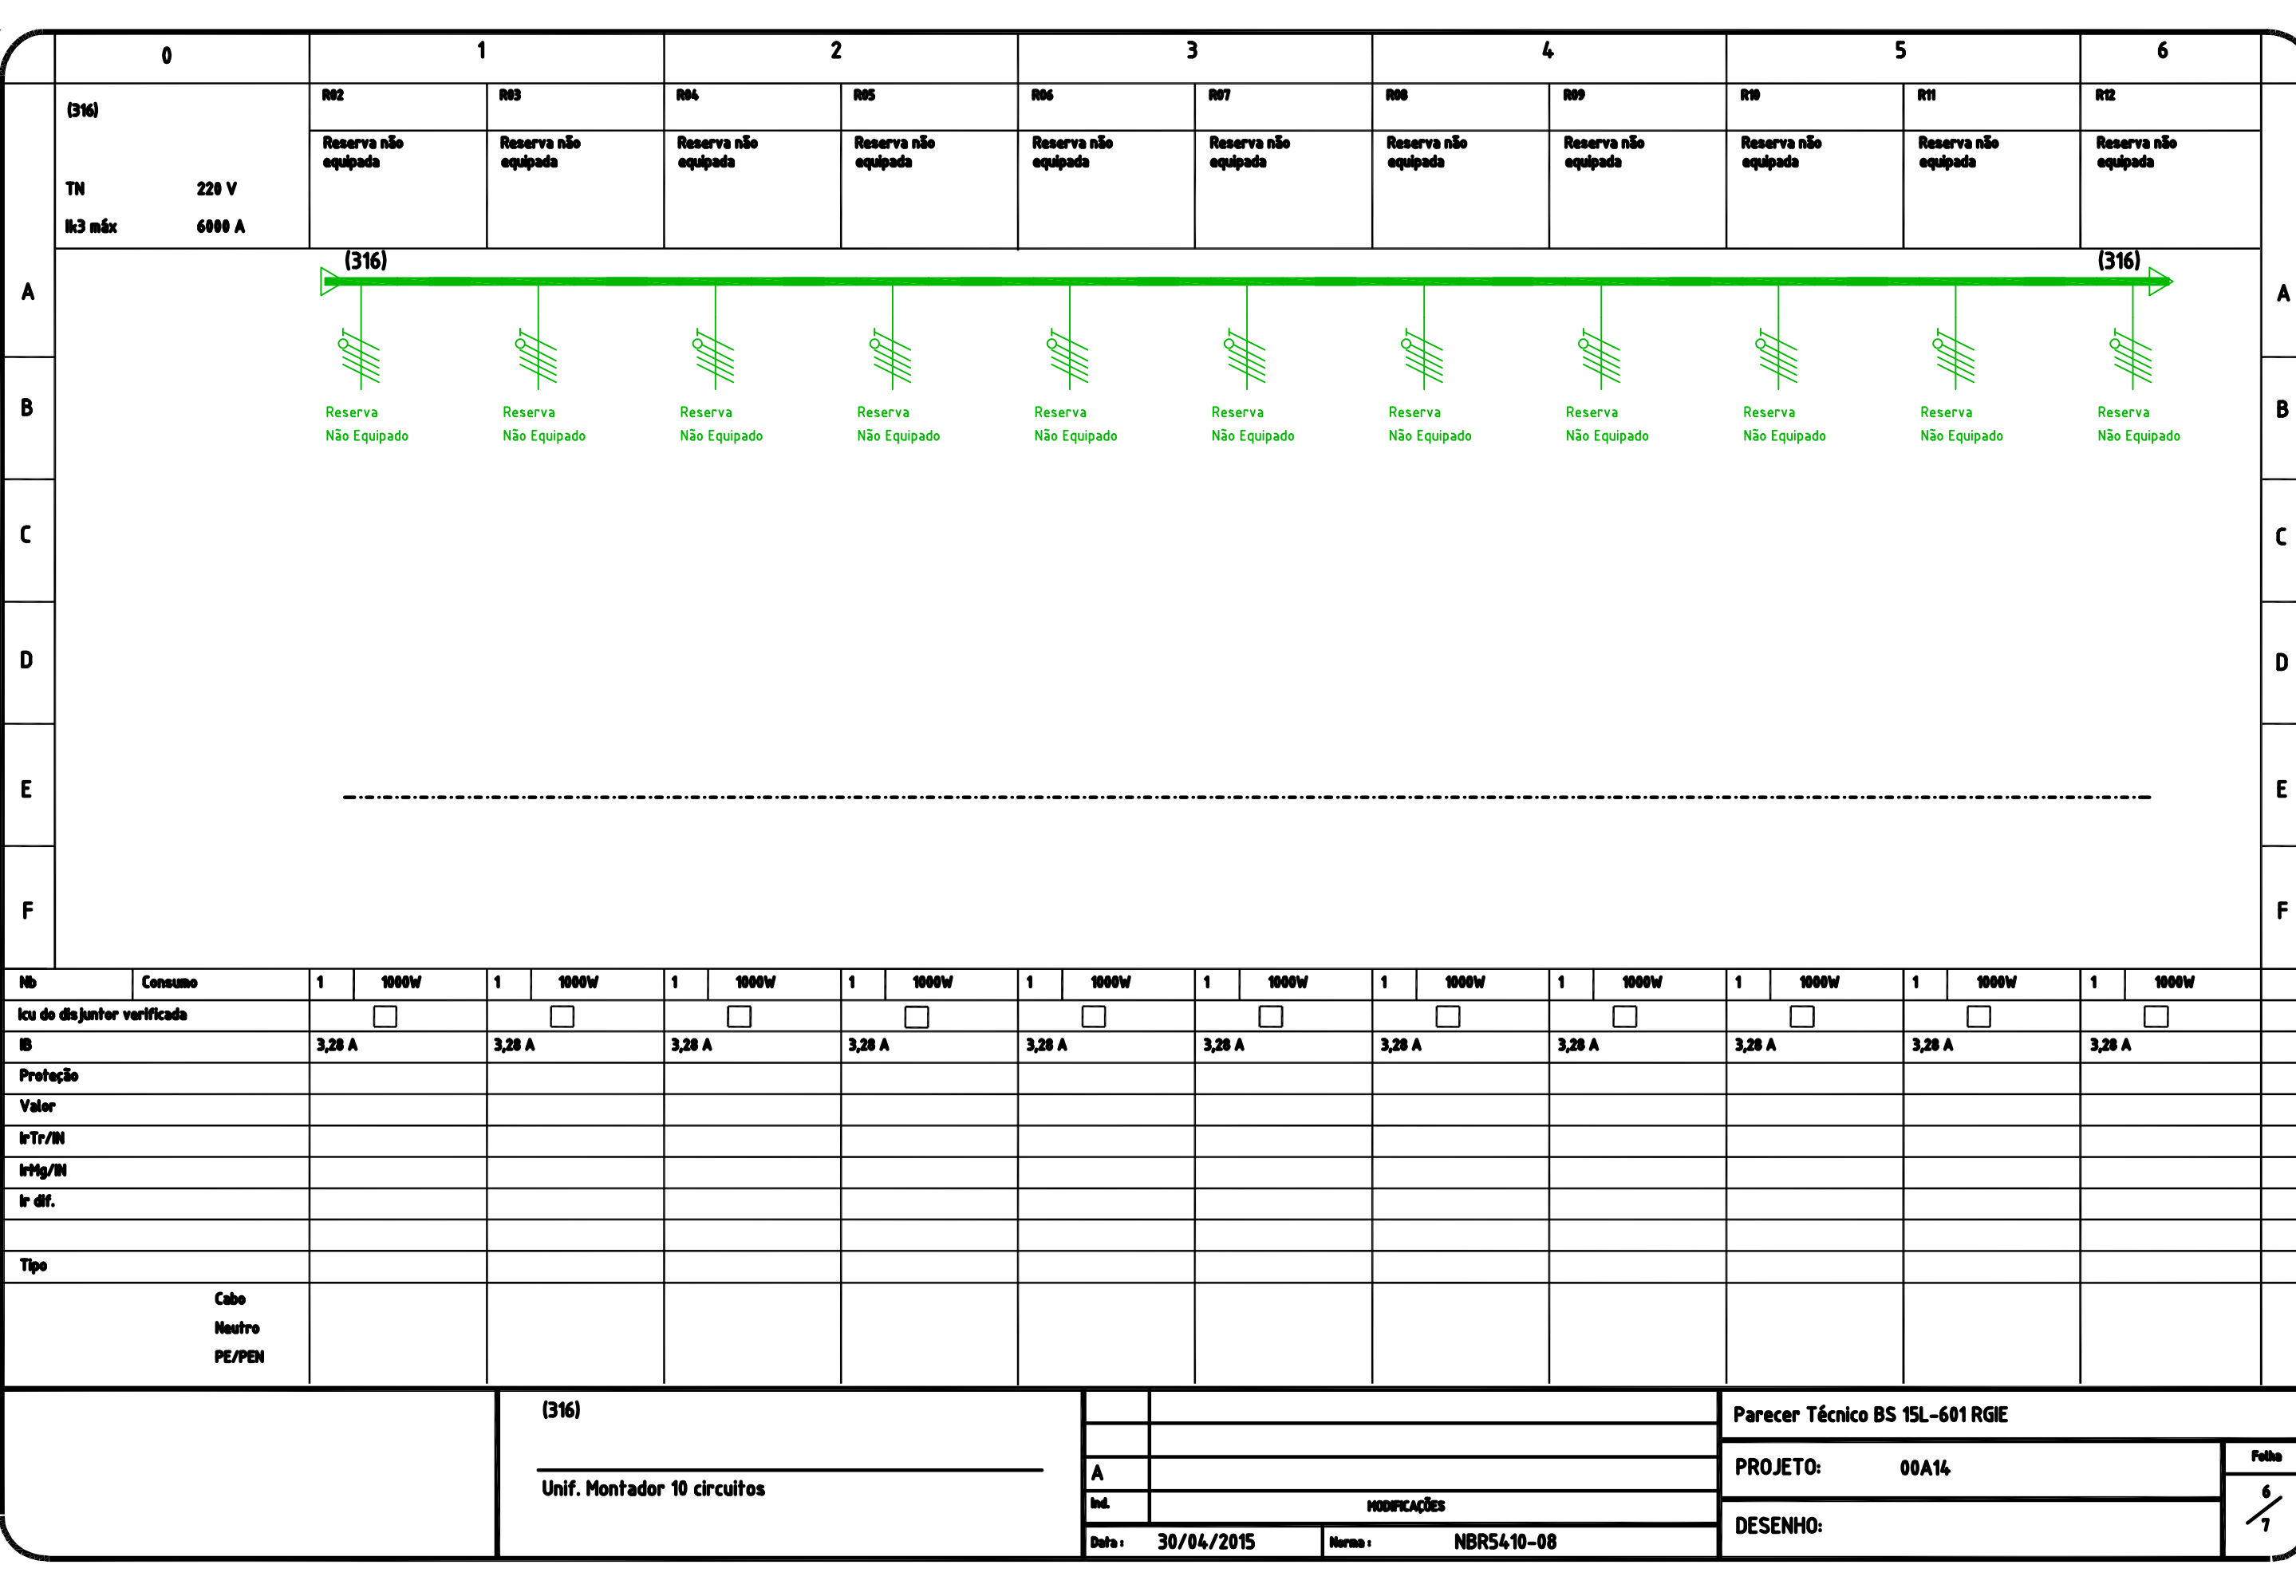
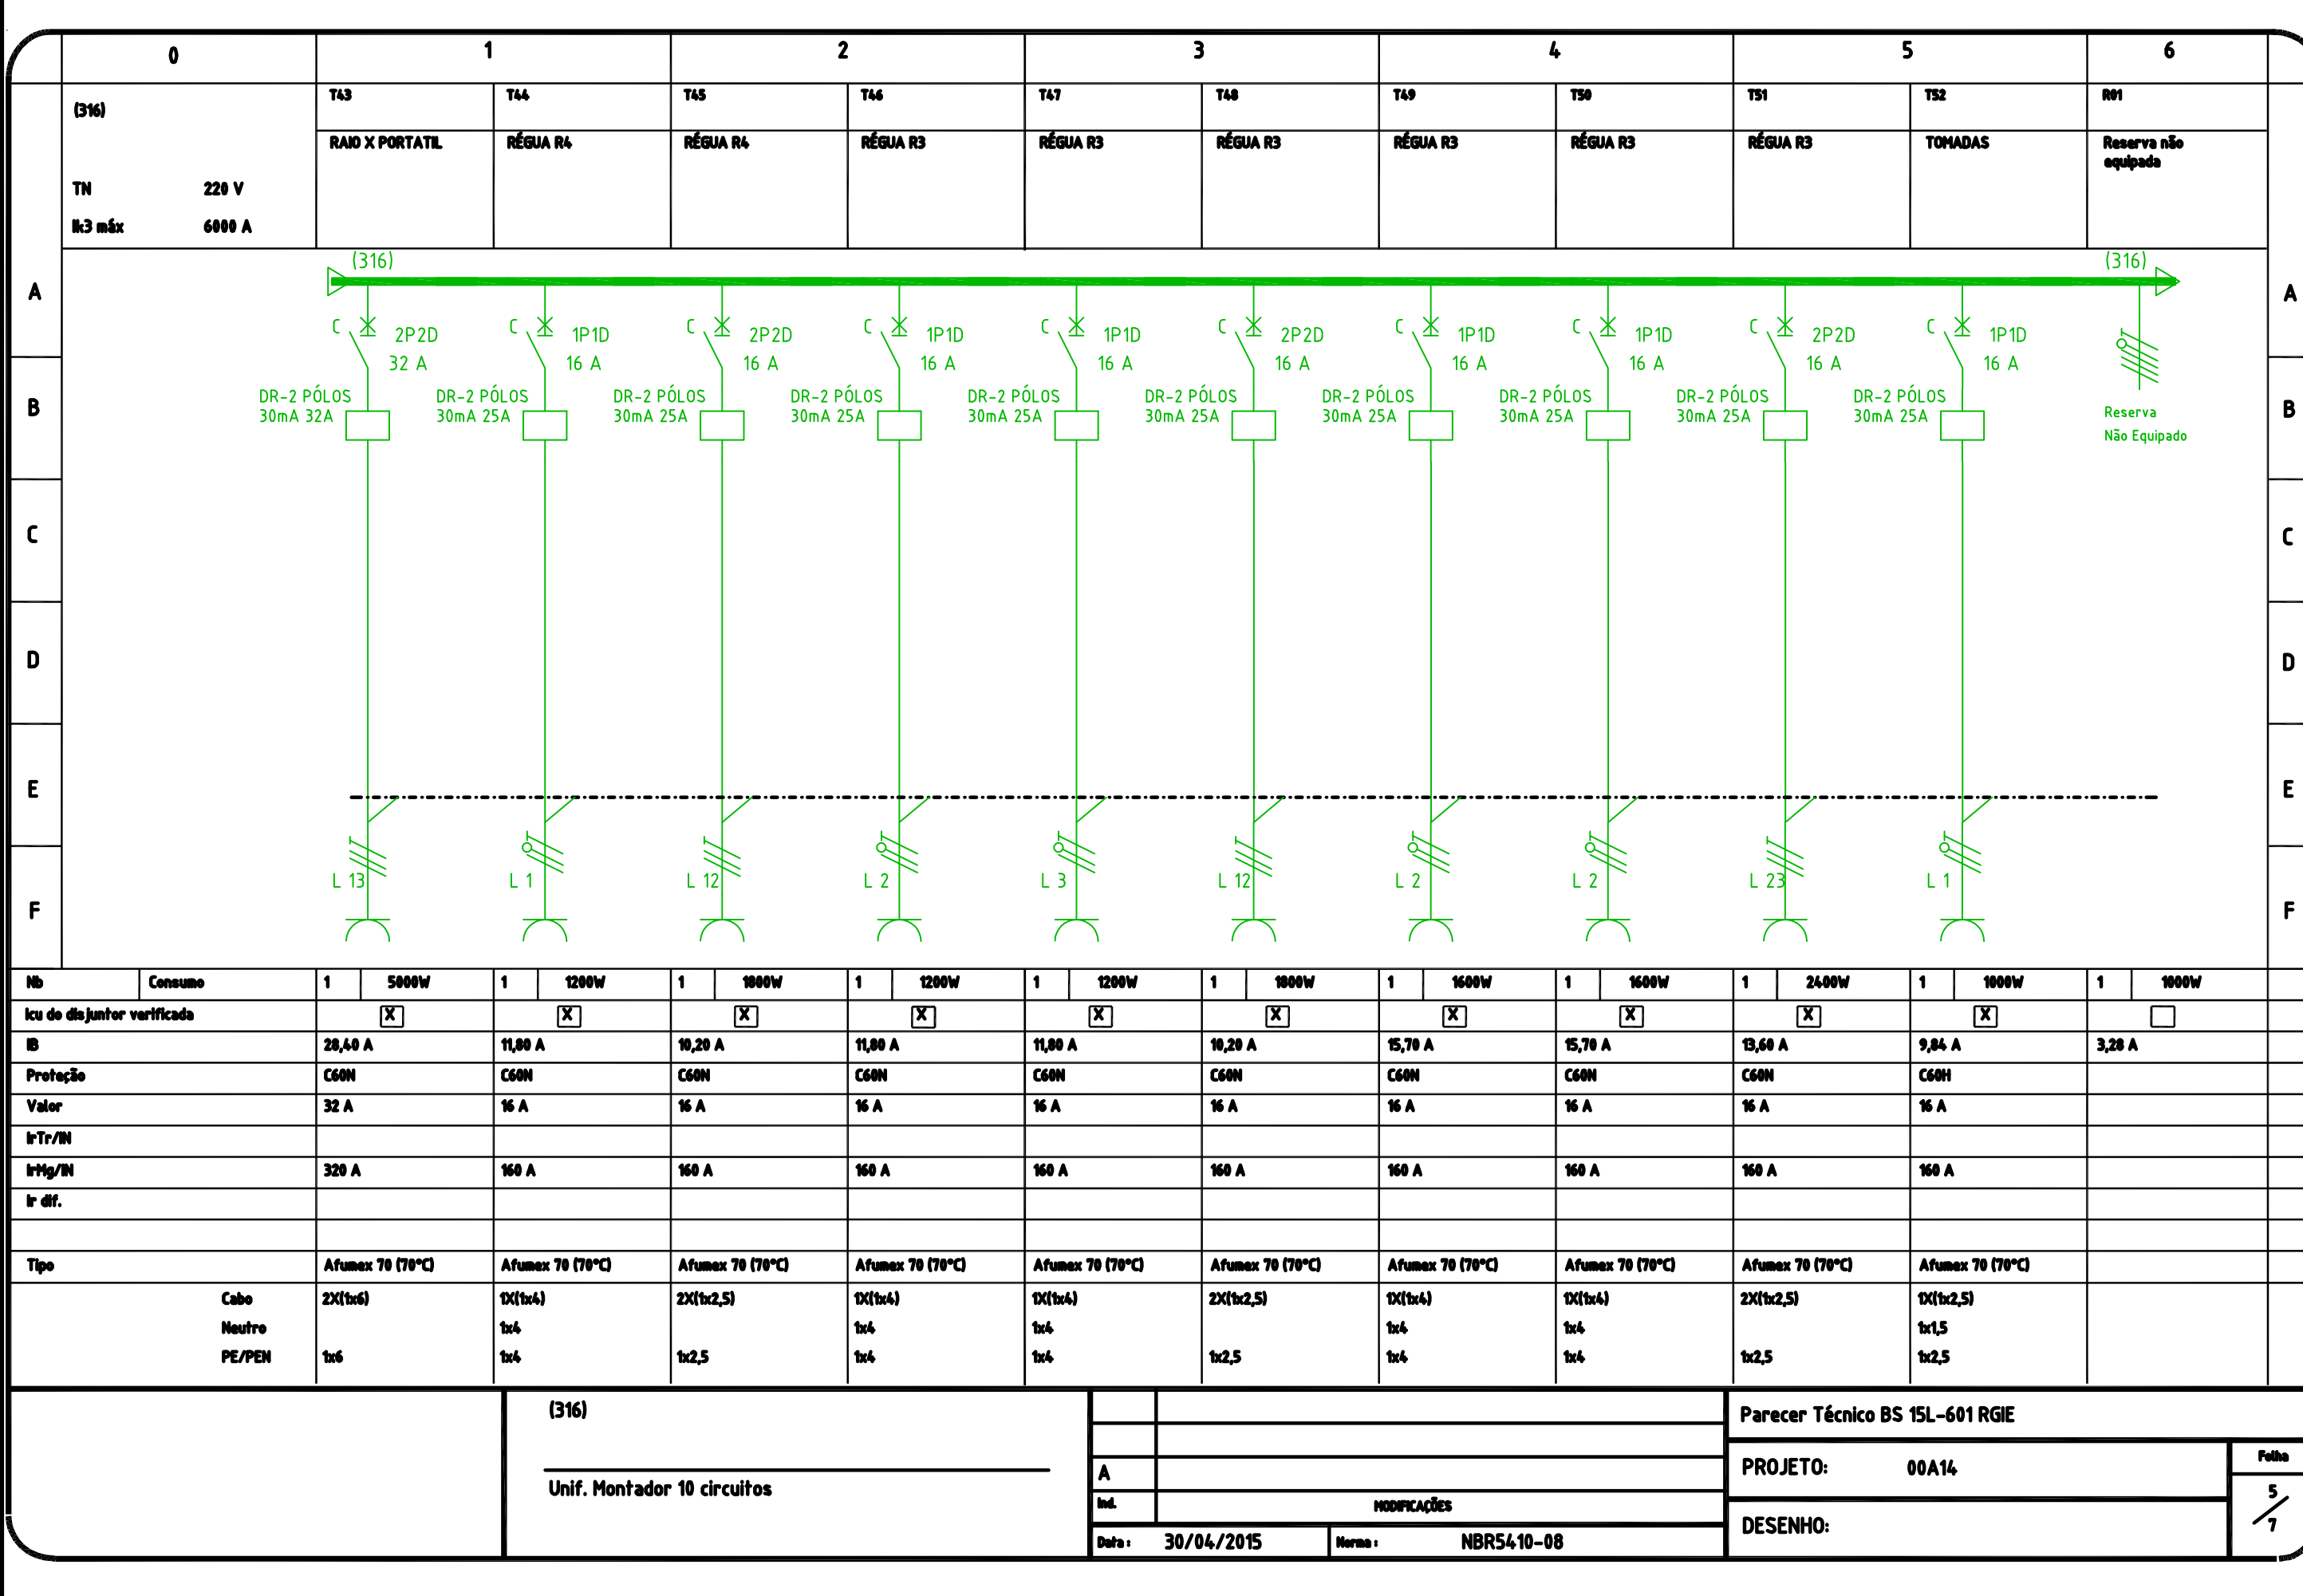
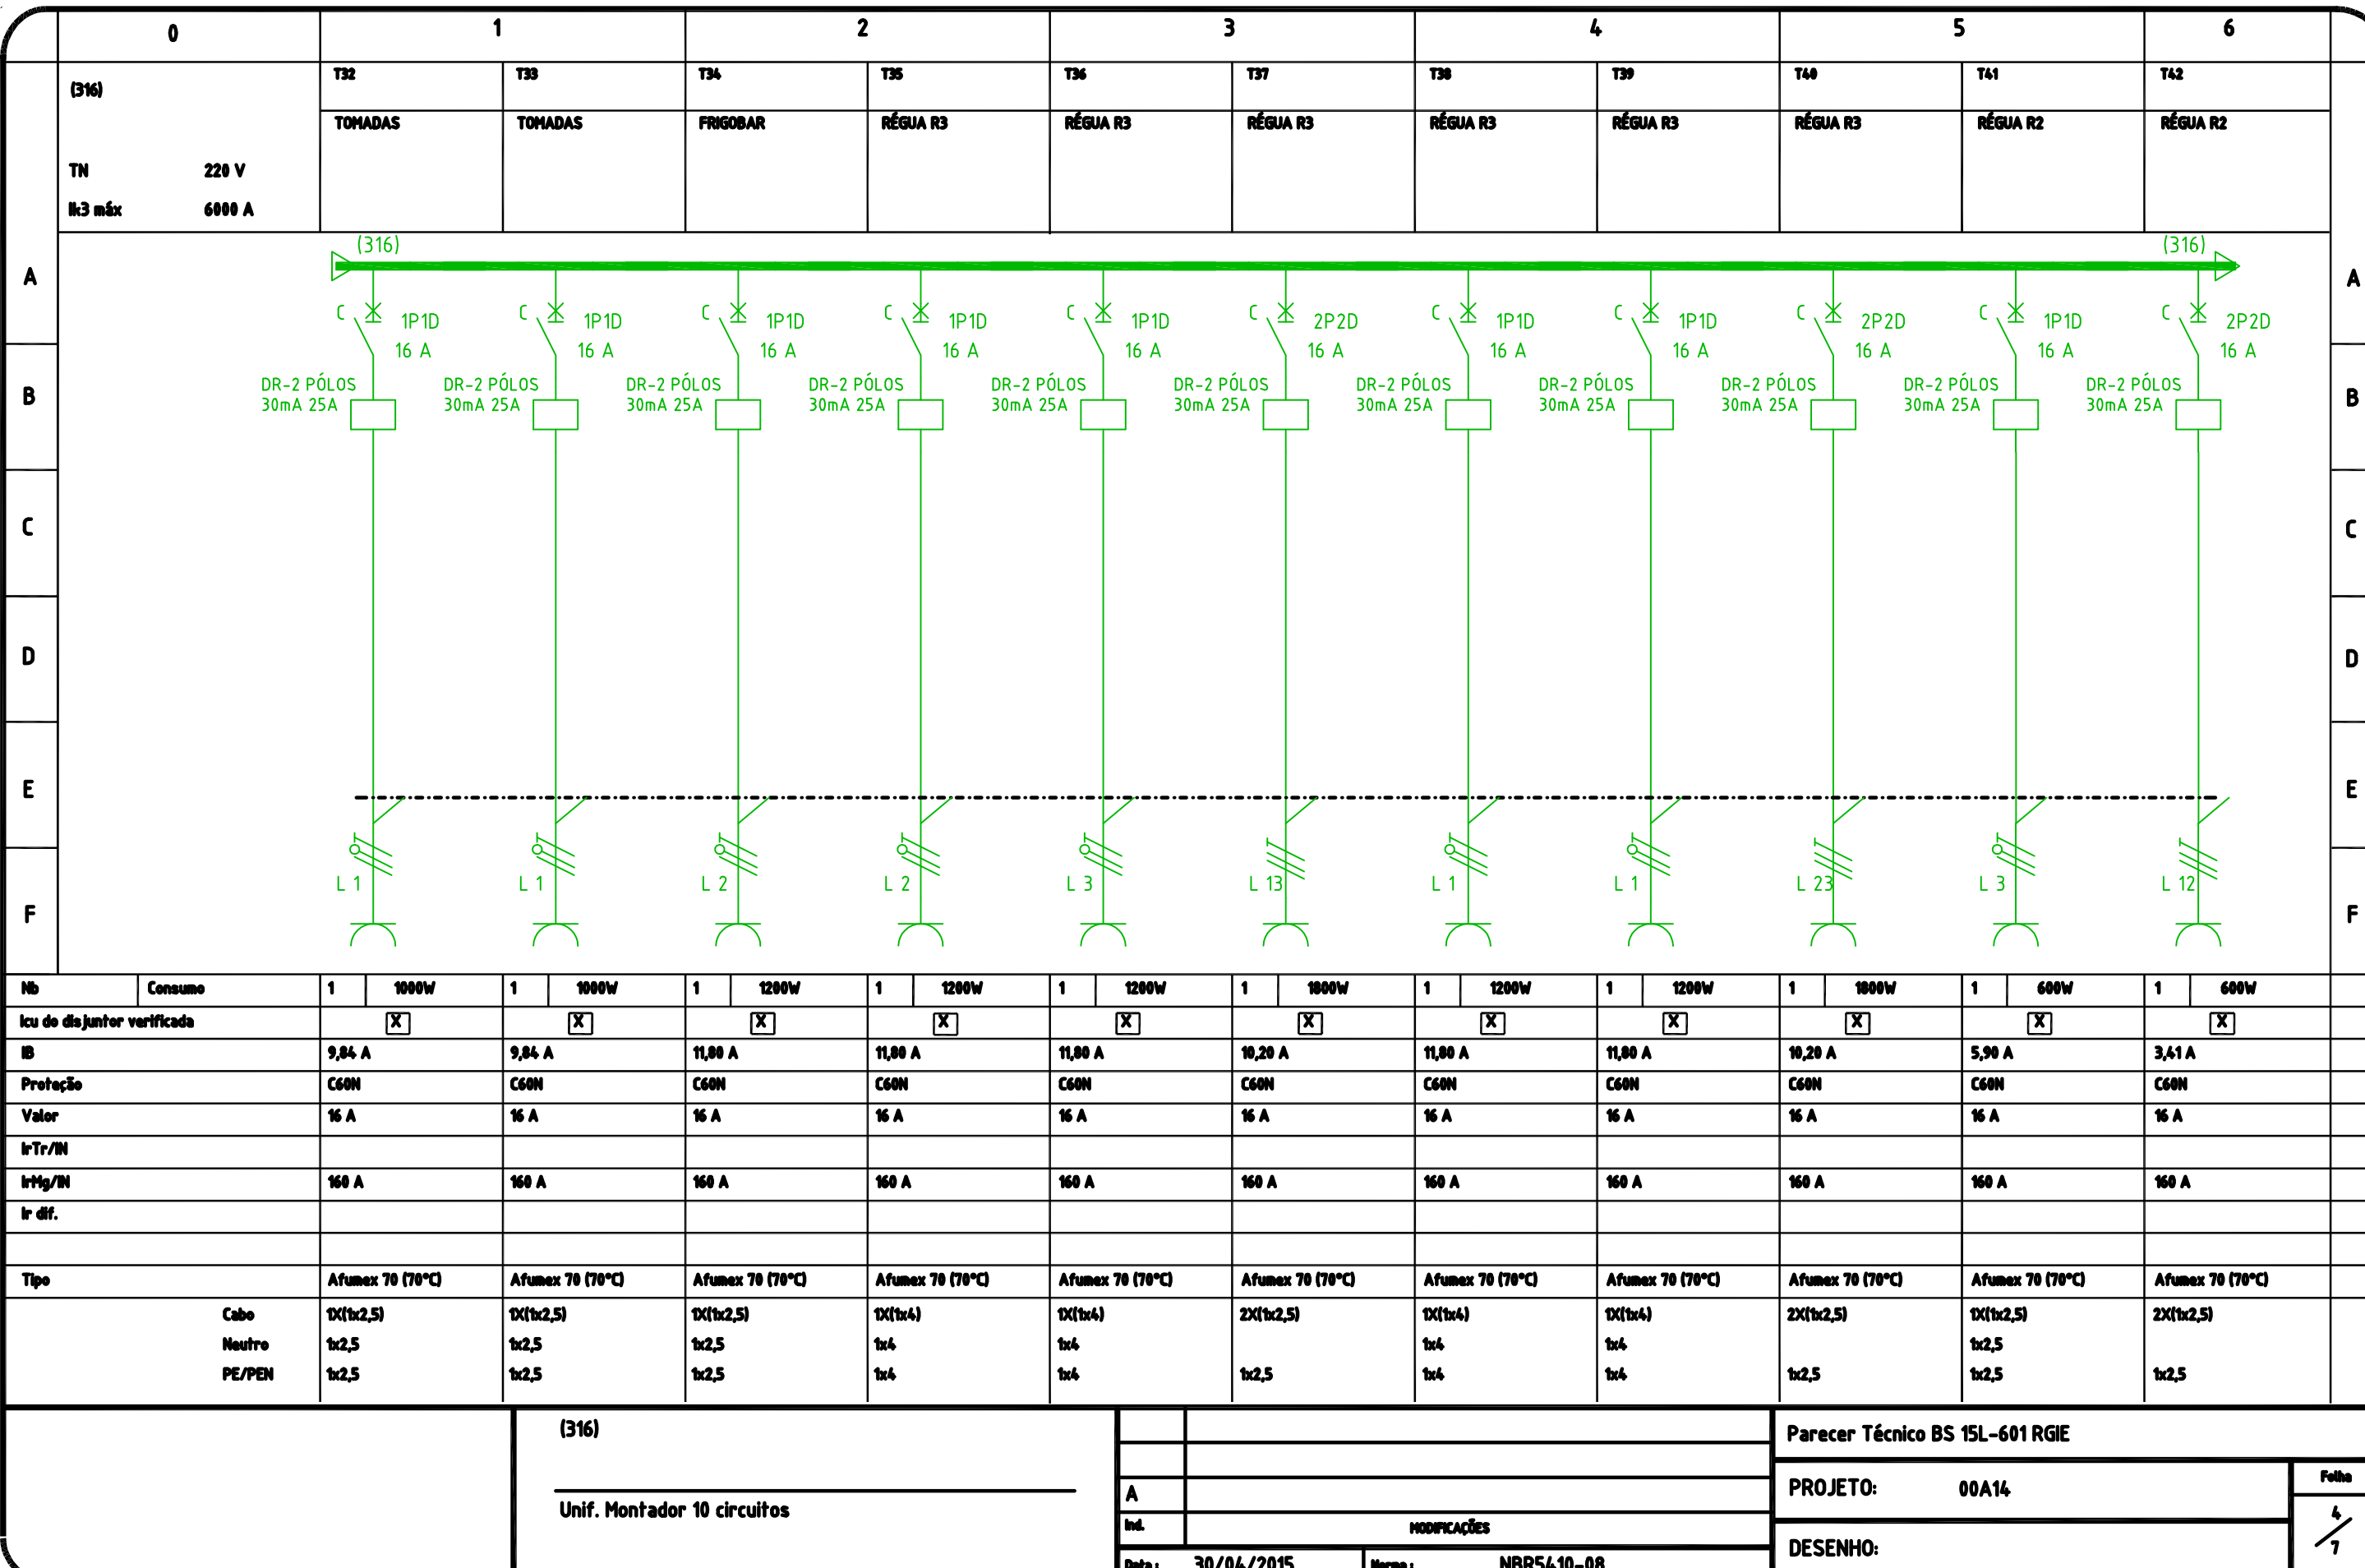
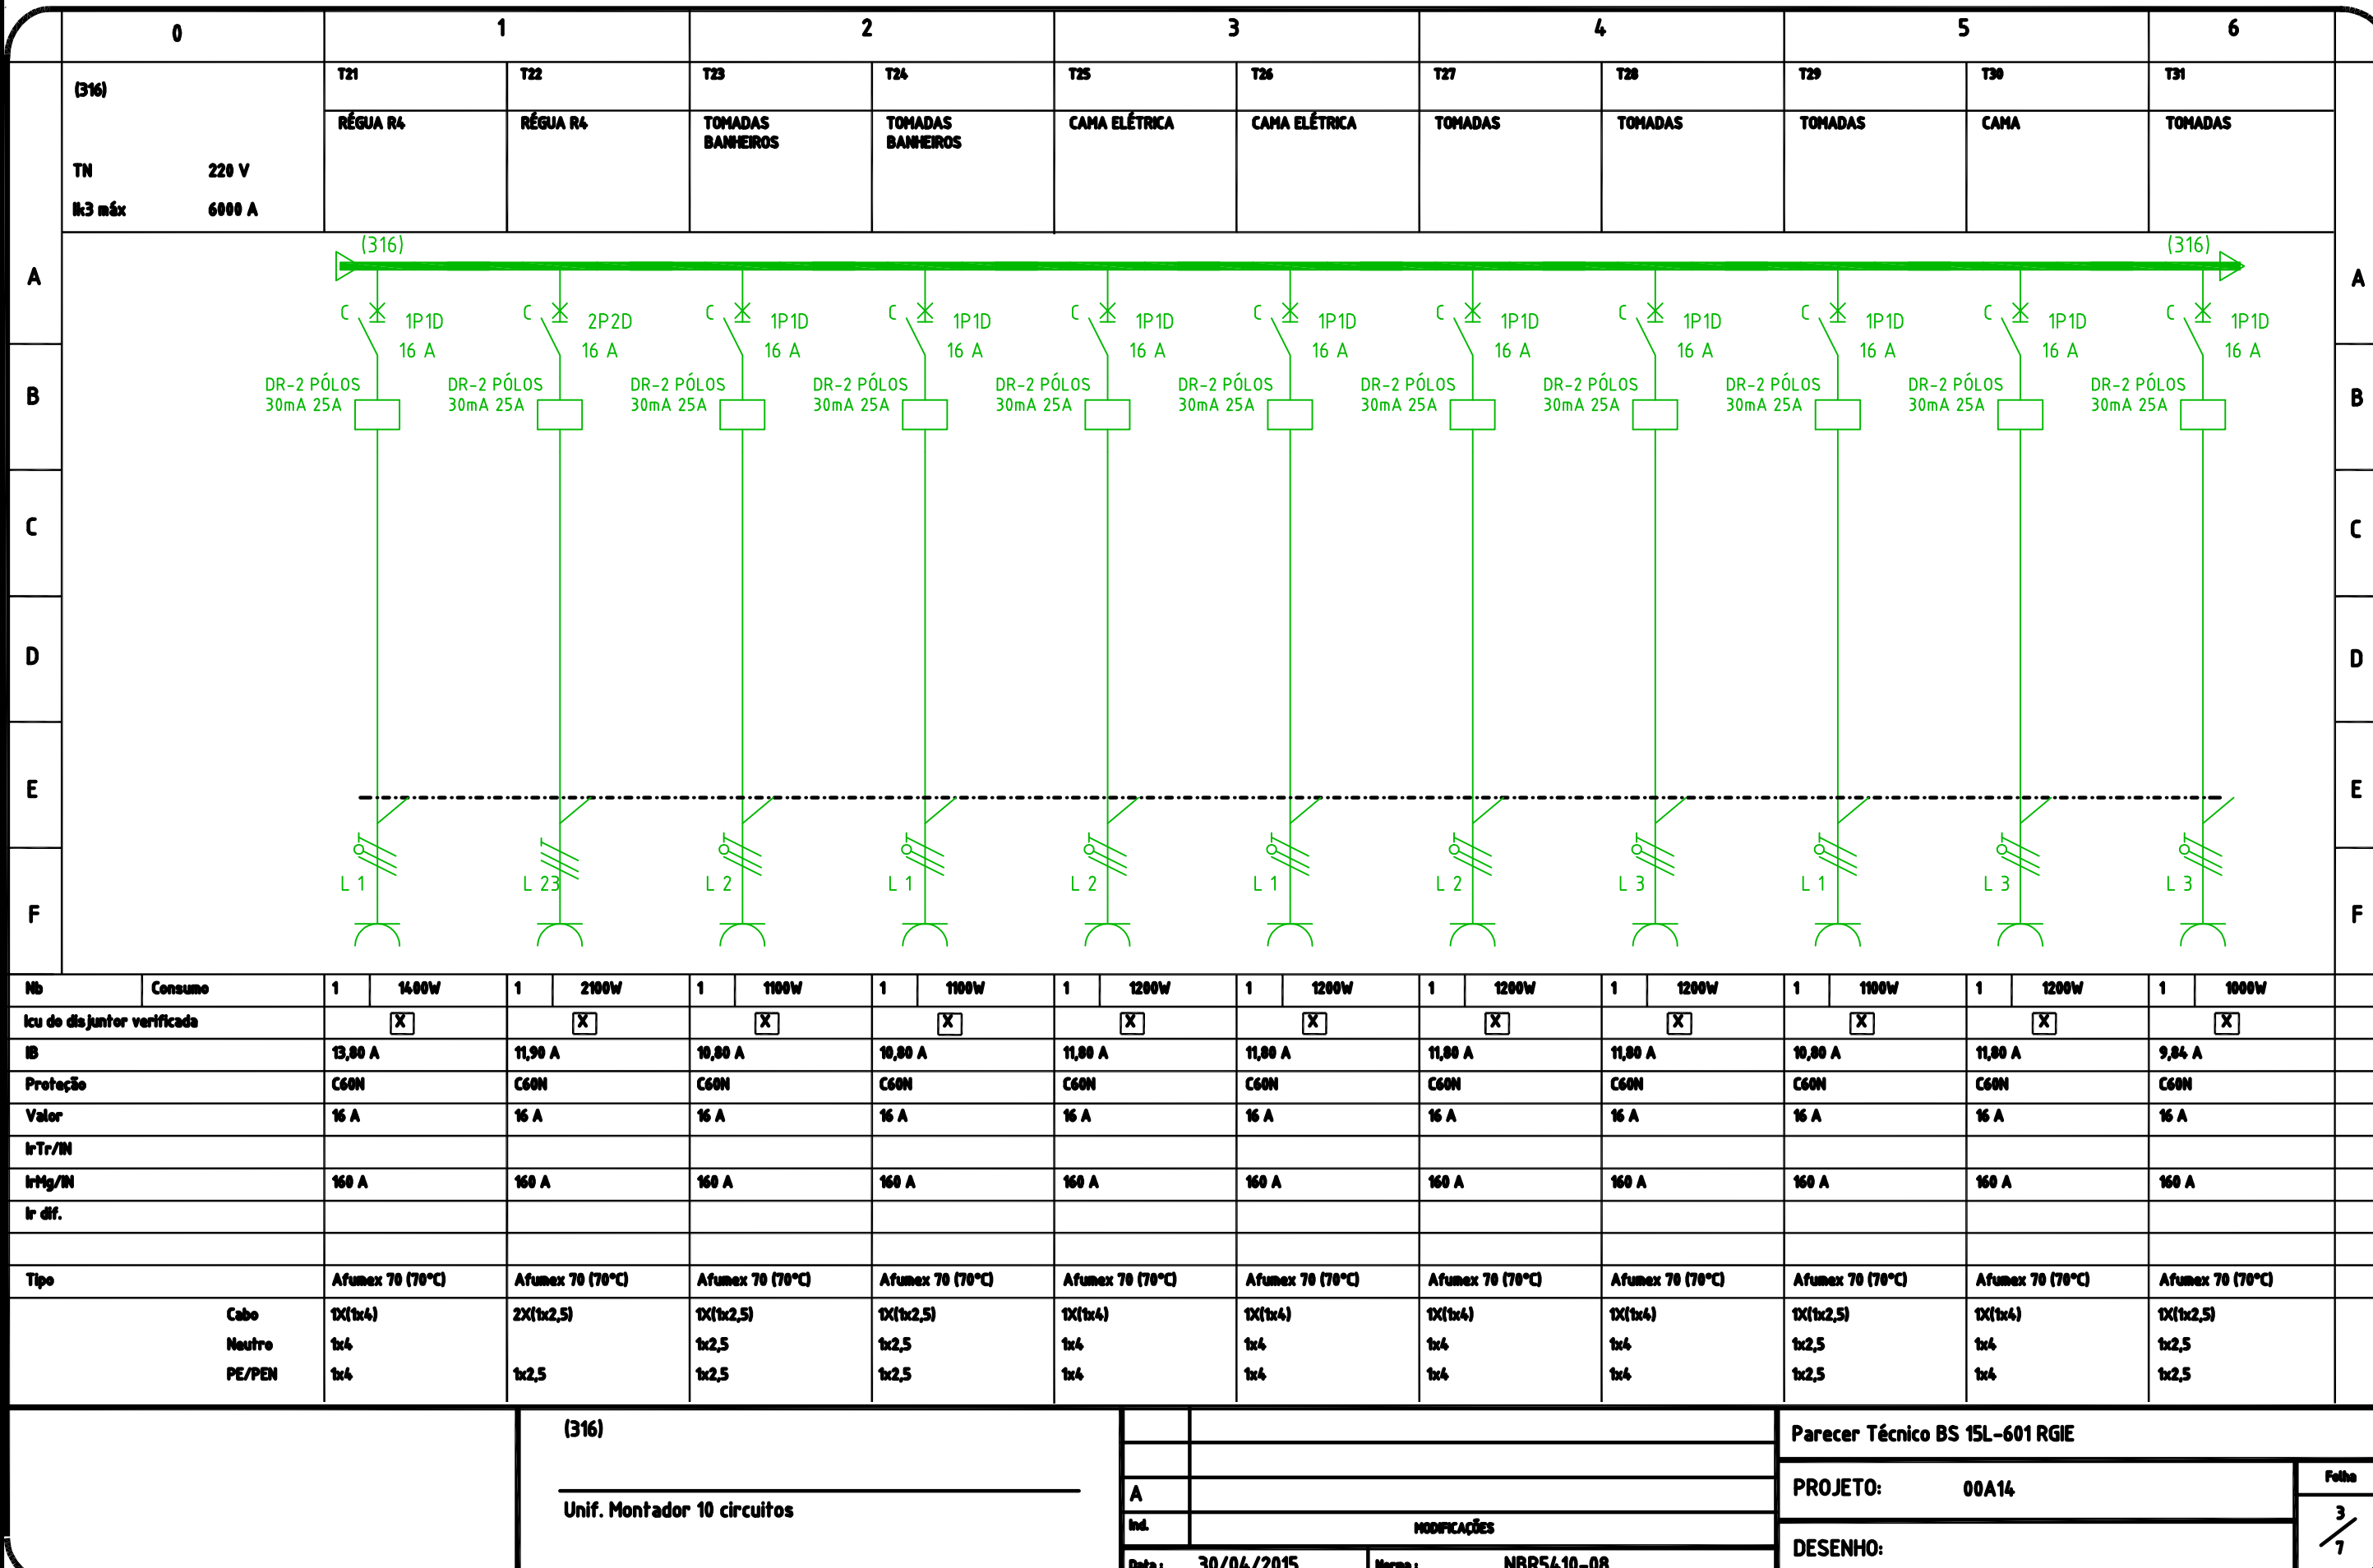
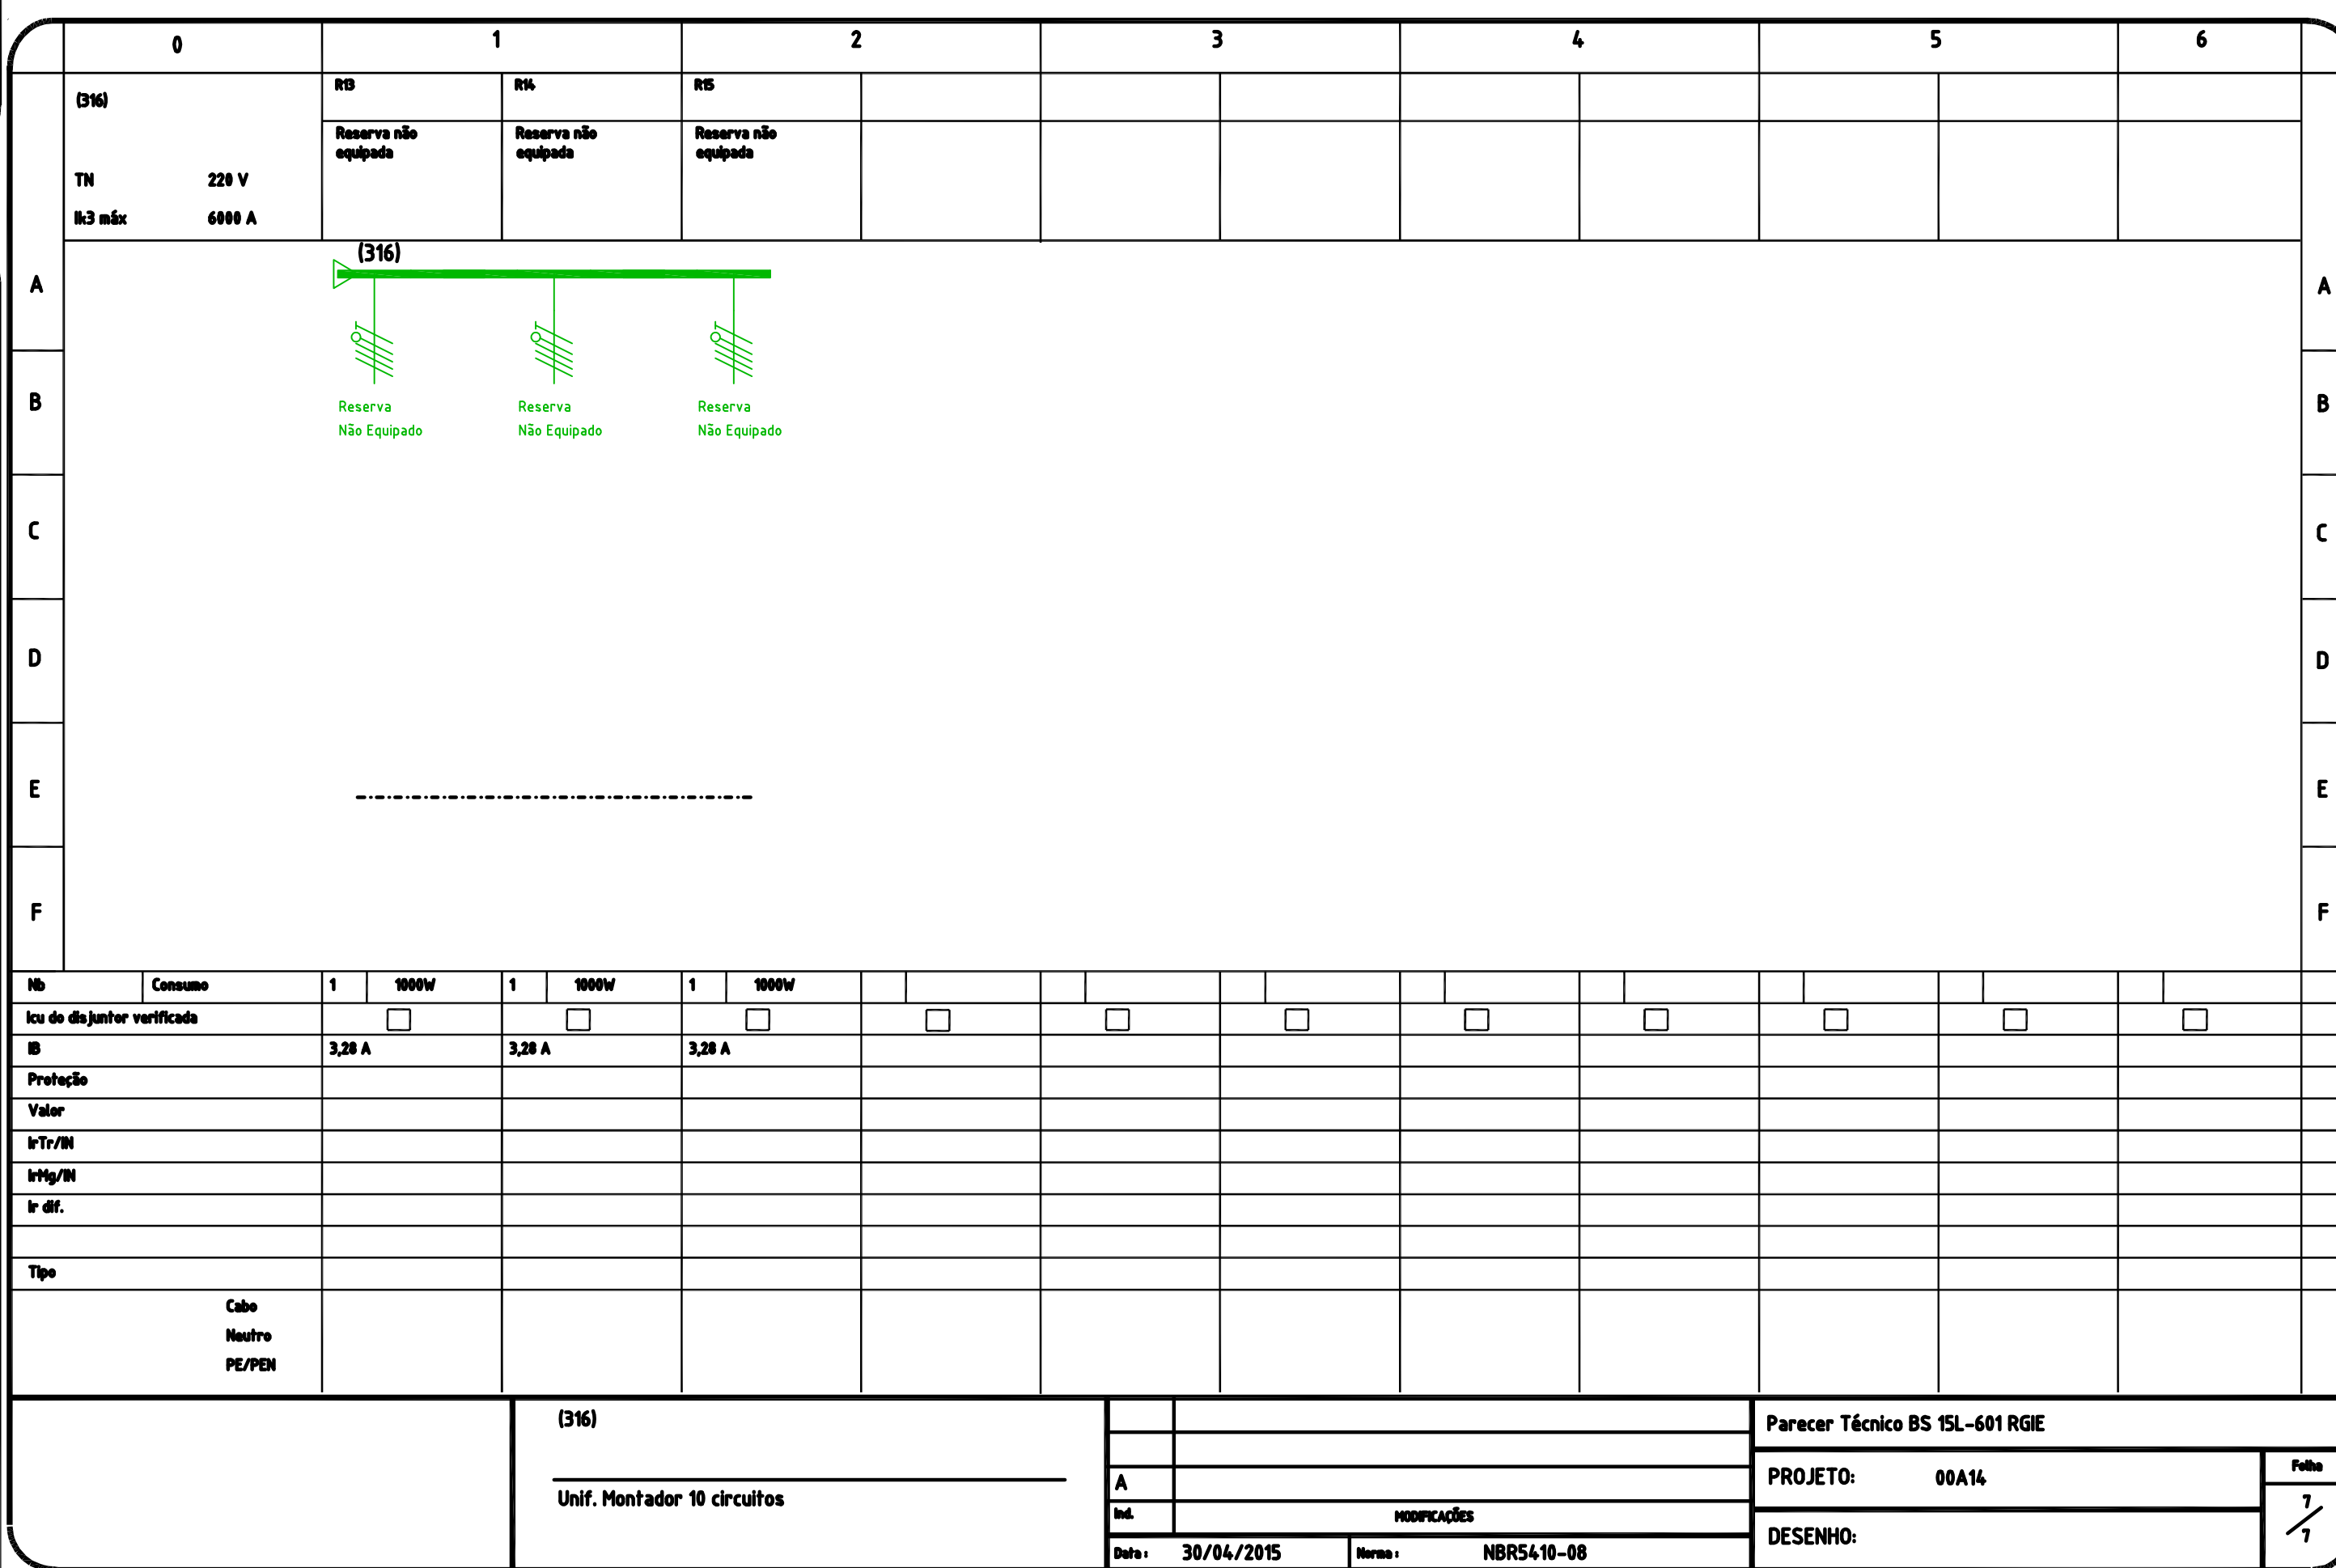
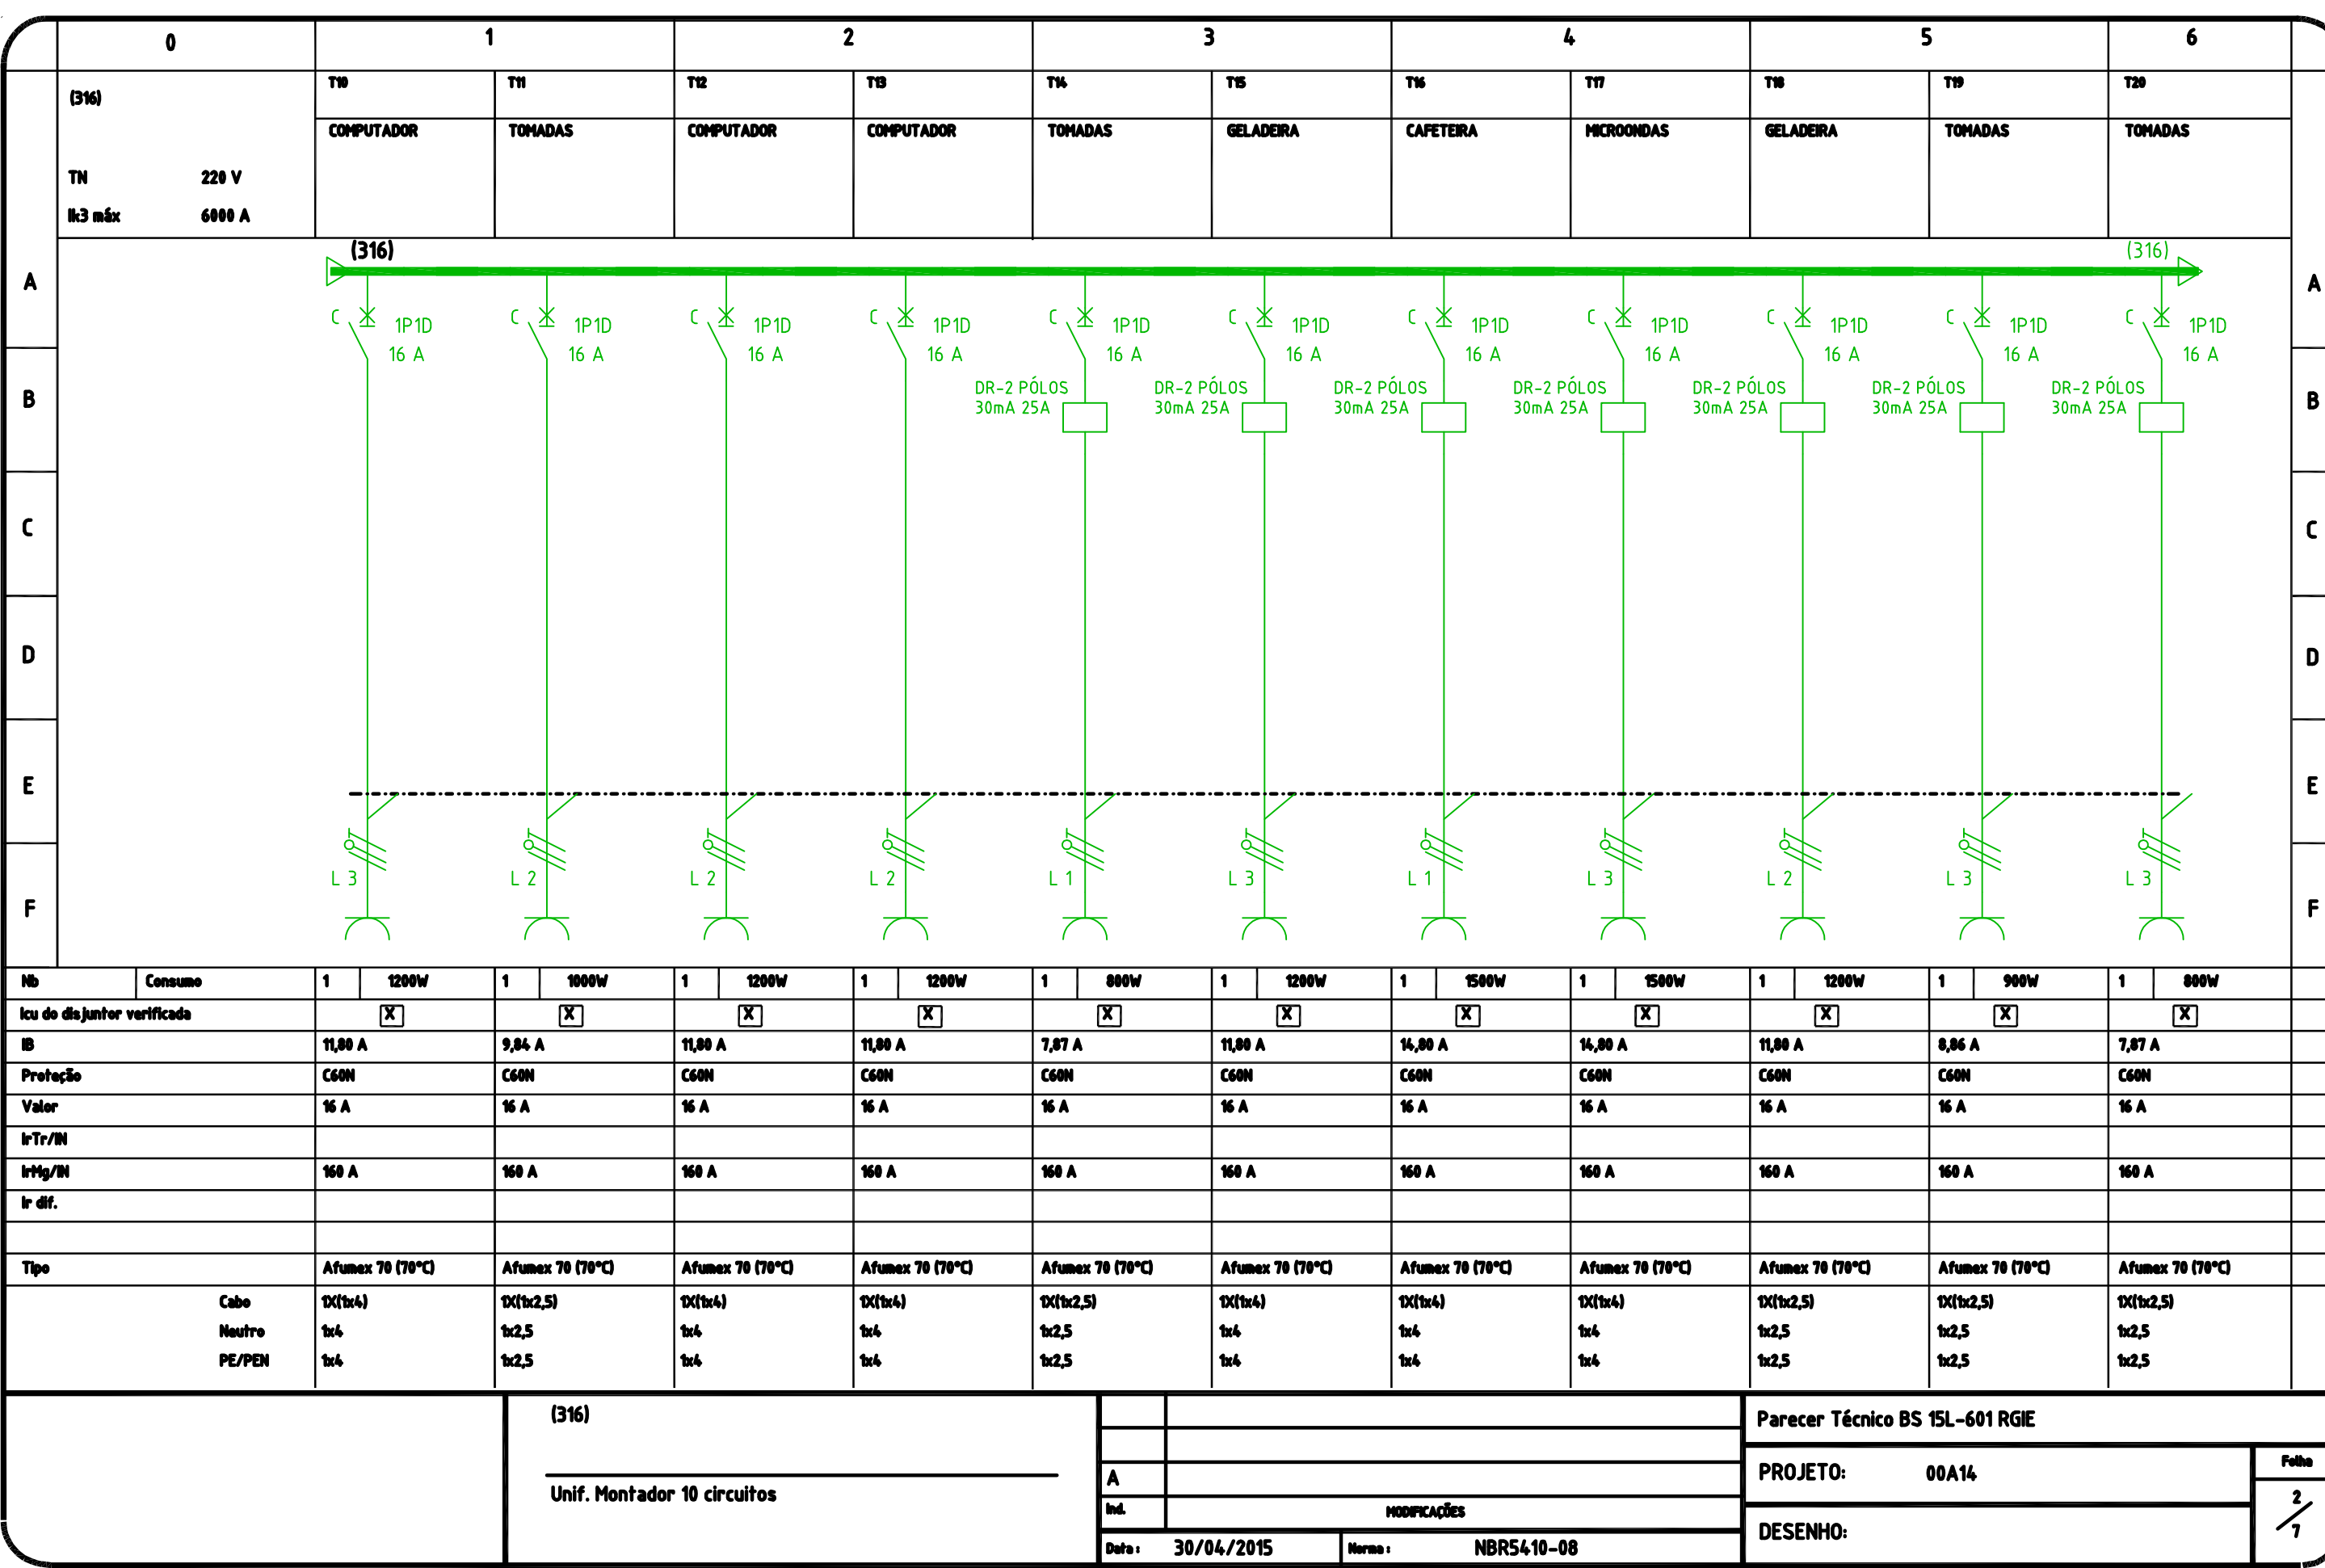


NOTAS DE TRIFILARES:

- 01 - OS QUADROS ELÉTRICOS DEVEM OBEDECER AS ESPECIFICAÇÕES CONTIDAS NO MEMORIAL DESCRITIVO DO PROJETO.
- 02 - OS QUADROS DEVEM SER FORNECIDOS COM UMA VIA DO DIAGRAMA TRIFILAR COLOCADA EM PORTA DESEJADA, INSTALADO INTERNAMENTE AO QUADRO, EXTERNAMENTE PLAUQUETA IDENTIFICADORA COM NOME, NÚMERO E POTÊNCIA TOTAL DO MESMO.
- 03 - NOS QUADROS INSTALADOS FORA DAS ÁREAS RESTRITAS (CASAS DE MÁQUINAS, SALA DE PAINÉIS, CHAVES SEC, OU DE COMANDO, ETC.) DEVERÃO SER INTERNOS AOS MESMOS, PODENDO ESTAR INSTALADOS EM SUAS PORTAS APENAS ELEMENTOS DE SINALIZAÇÃO.
- 04 - TODOS OS CIRCUITOS INDICADOS COM "DR", DEVERÃO POSSUIR INTERRUPTOR DIFERENCIAL COM I<sub>res</sub>=30mA E COM CORRENTE NOMINAL IGUAL OU SUPERIOR AO DO DISJUNTOR DO CIRCUITO.
- 05 - TODOS OS QUADROS DEVEM POSSUIR GRAU DE PROTEÇÃO MÍNIMO IP-42 E SERÃO DE SOBREPOR SALVO QUANDO INDICADO.
- 06 - PREVER BOTEIROS DE COMANDO MONTADAS INTERNAS AO QUADRO E LÂMPADAS DE SINALIZAÇÃO NA PORTA EXTERNA.
- 07 - PREVER RÉGUAS DE BORNES PARA COMANDO.
- 08 - TODOS OS PAINÉIS, QUADROS ELÉTRICOS, DEVERÃO SER CONSTRUÍDOS COM AS DIMENSÕES QUE PERMITAM AS CONDIÇÕES DOS CABOS AISLACIONTORES, CONFORME BITULAS INDICADAS NOS DIAGRAMAS UNIFILARES E LISTA DE CABOS.
- 09 - DESCONSIDERAR A INDICAÇÃO DE PVC PARA OS CABOS DOS CIRCUITOS E UTILIZAR CABOS CONFORME NBR-12248 COM AS BITULAS INDICADAS NOS DIAGRAMAS TRIFILARES.

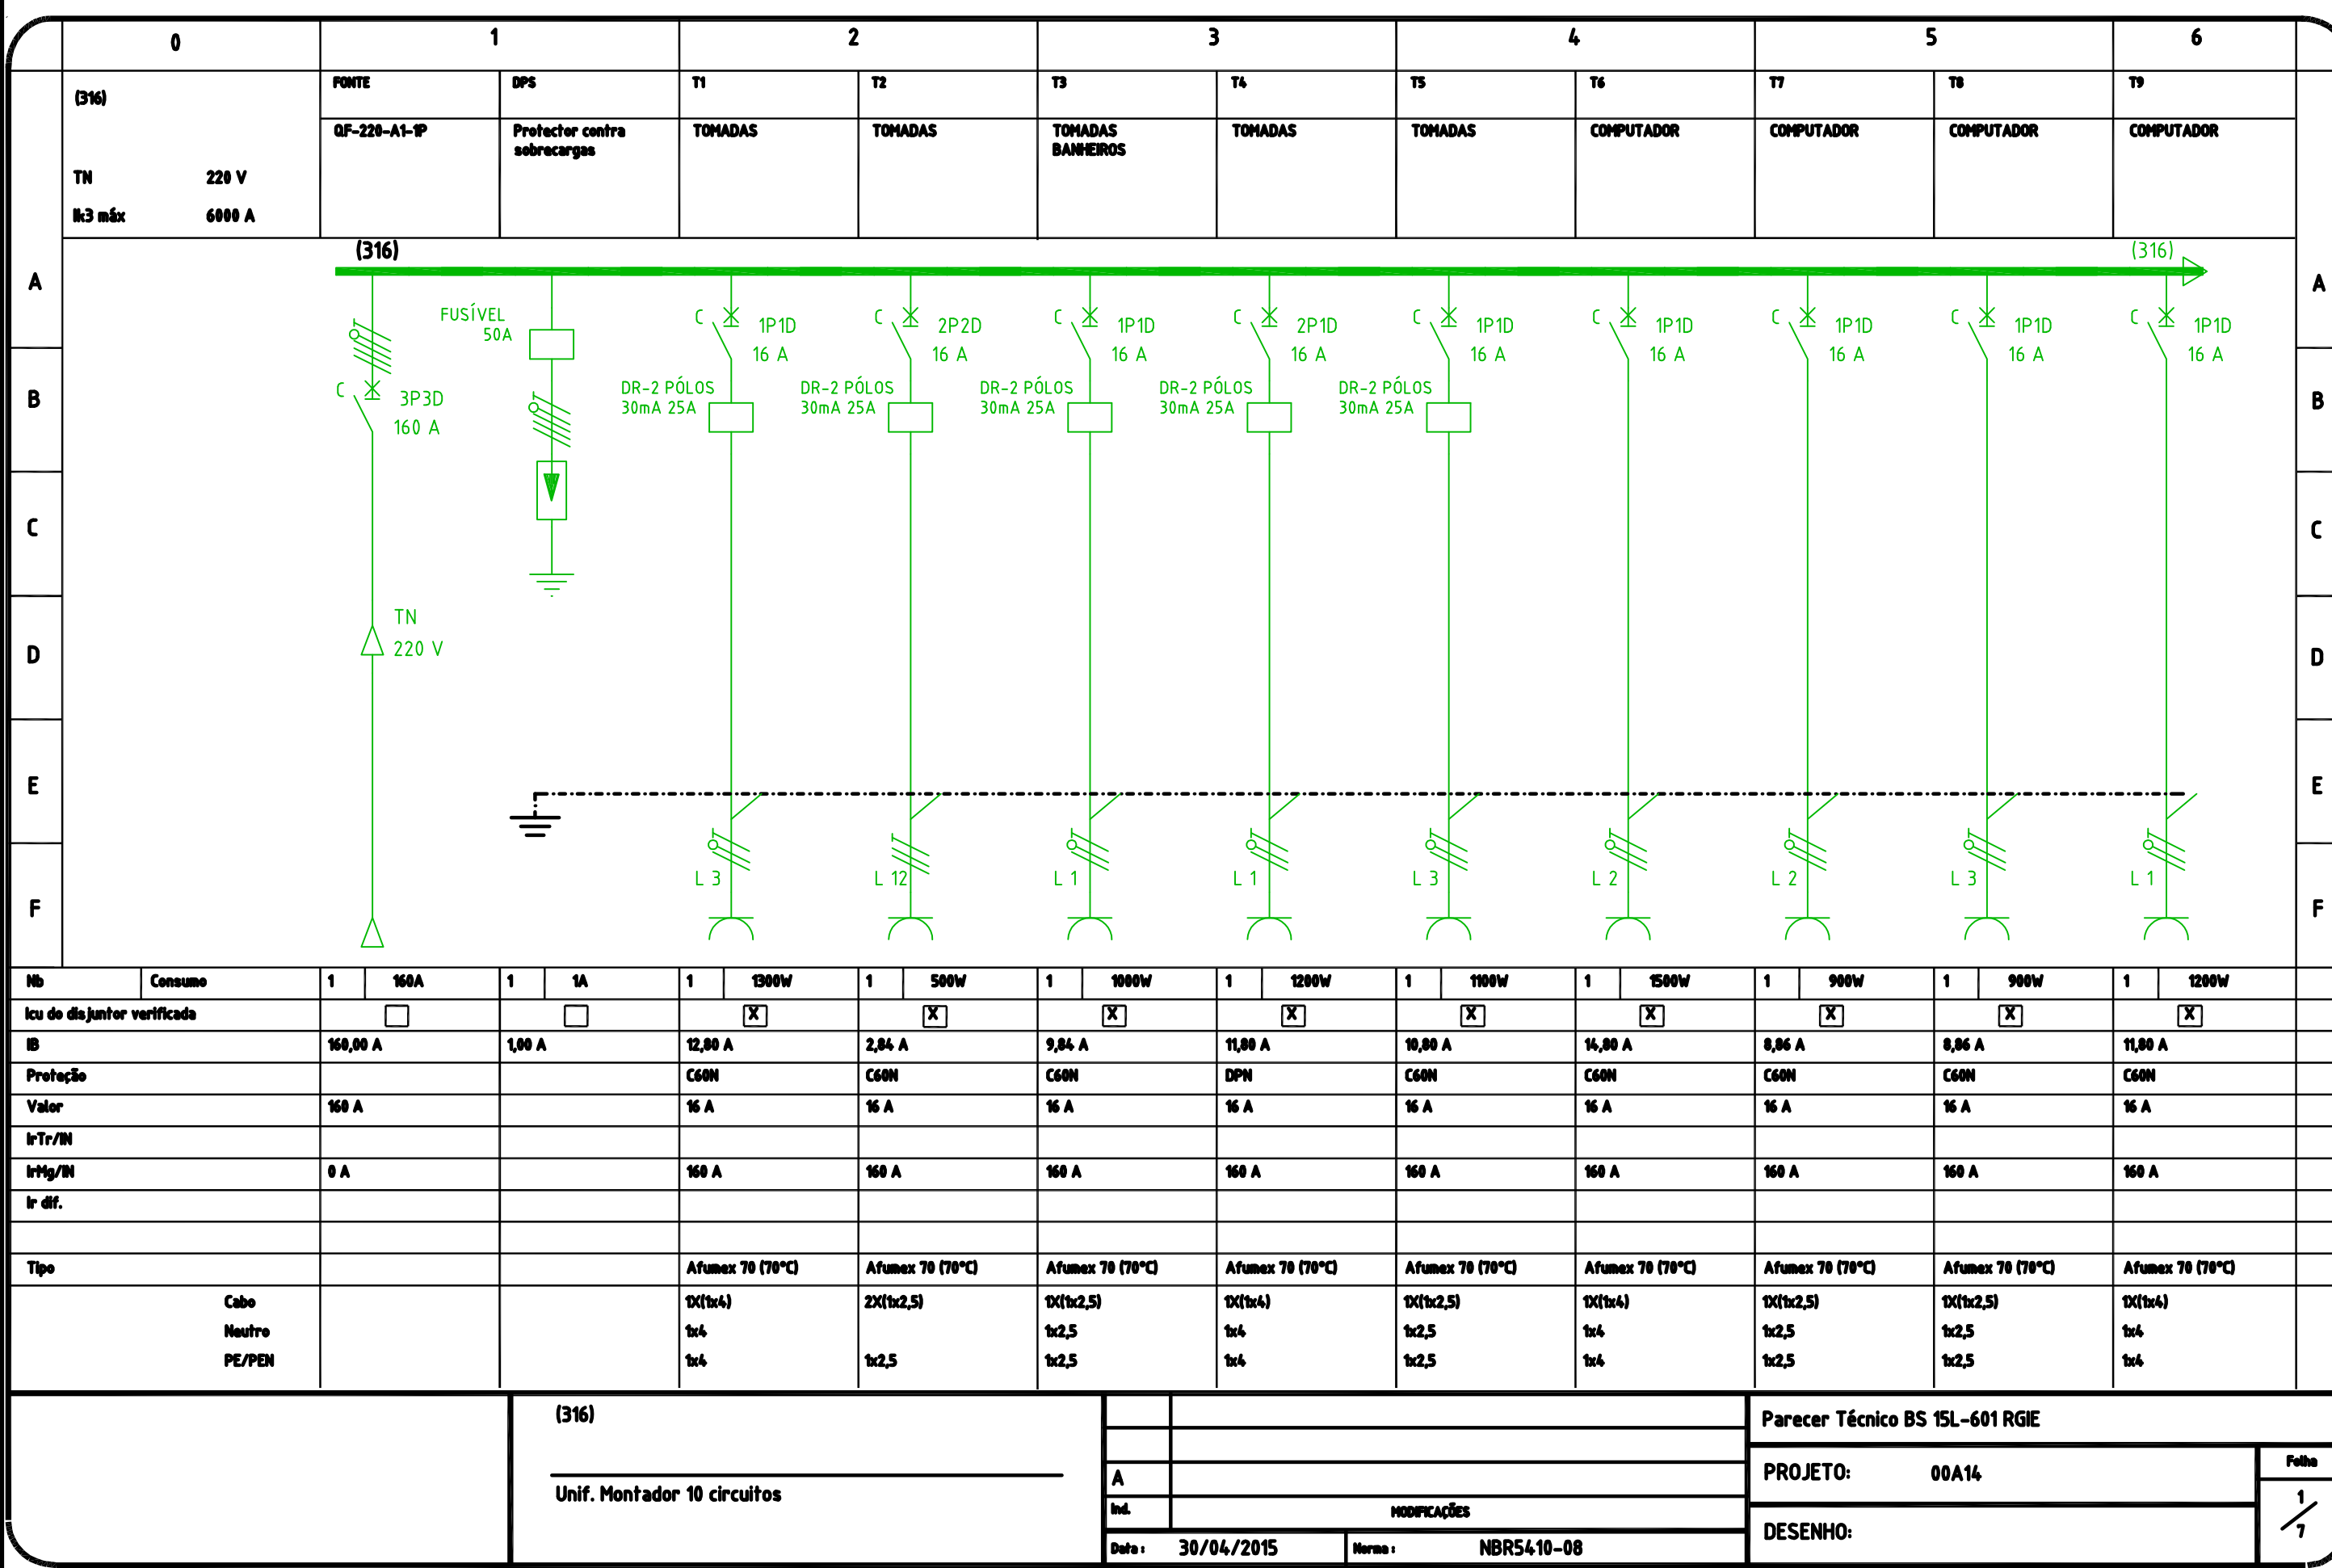

PLANTA CHAVE

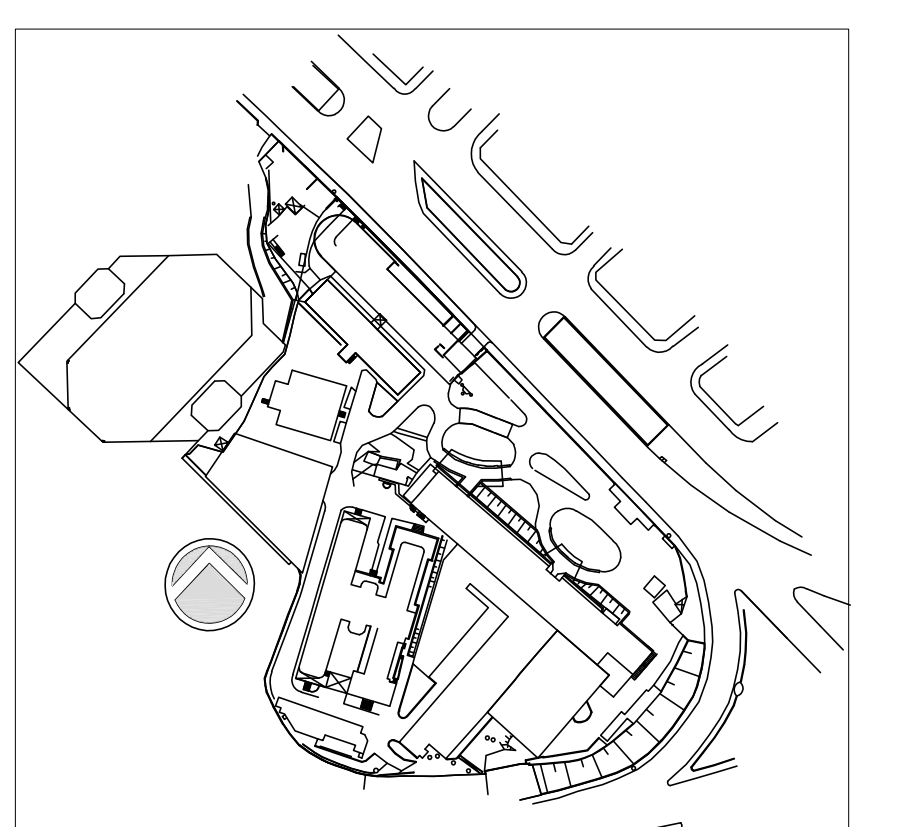

REV.	DESCRIÇÃO	RESPONSÁVEL	DATA
2	ATENDIMENTO COMENTÁRIOS CONSORCIOFISCALIZADORAQUITETURA	JOSE	27/04/2015
1	REVISÃO GERAL	JOSE	20/05/2015
0	EMISSÃO INICIAL	JOSE	19/05/2014

ENGEFORM construbase valdeci ferreira BN&L  
CONSORCIO - E SAÚDE

SECRETARIA DE ESTADO DA SAÚDE - SUS / SP  
INSTITUTO DE INFECTOLOGIA EMILIO RIBAS  
AV. DR. ARNALDO, 165 - SÃO PAULO - SP  
DIAGRAMAS TRIFILARES - 316  
DIAGRAMAS  
PROJETO EXECUTIVO  
848  
Av. Dr. Edson de Carvalho Aguiar, s/nº - Jd. Planalto  
São Paulo/SP - Cep: 04643-000  
Tel: (11)3068 8420 Fax: (11)3068 8482  
Projeto: ER-00A14-GER-ELE-DIA-PE-848-R02  
Arq: ADHEMAR DIZIOLI FERNANDES Arq. MARIA CRISTINA GOMES JOTTEN