
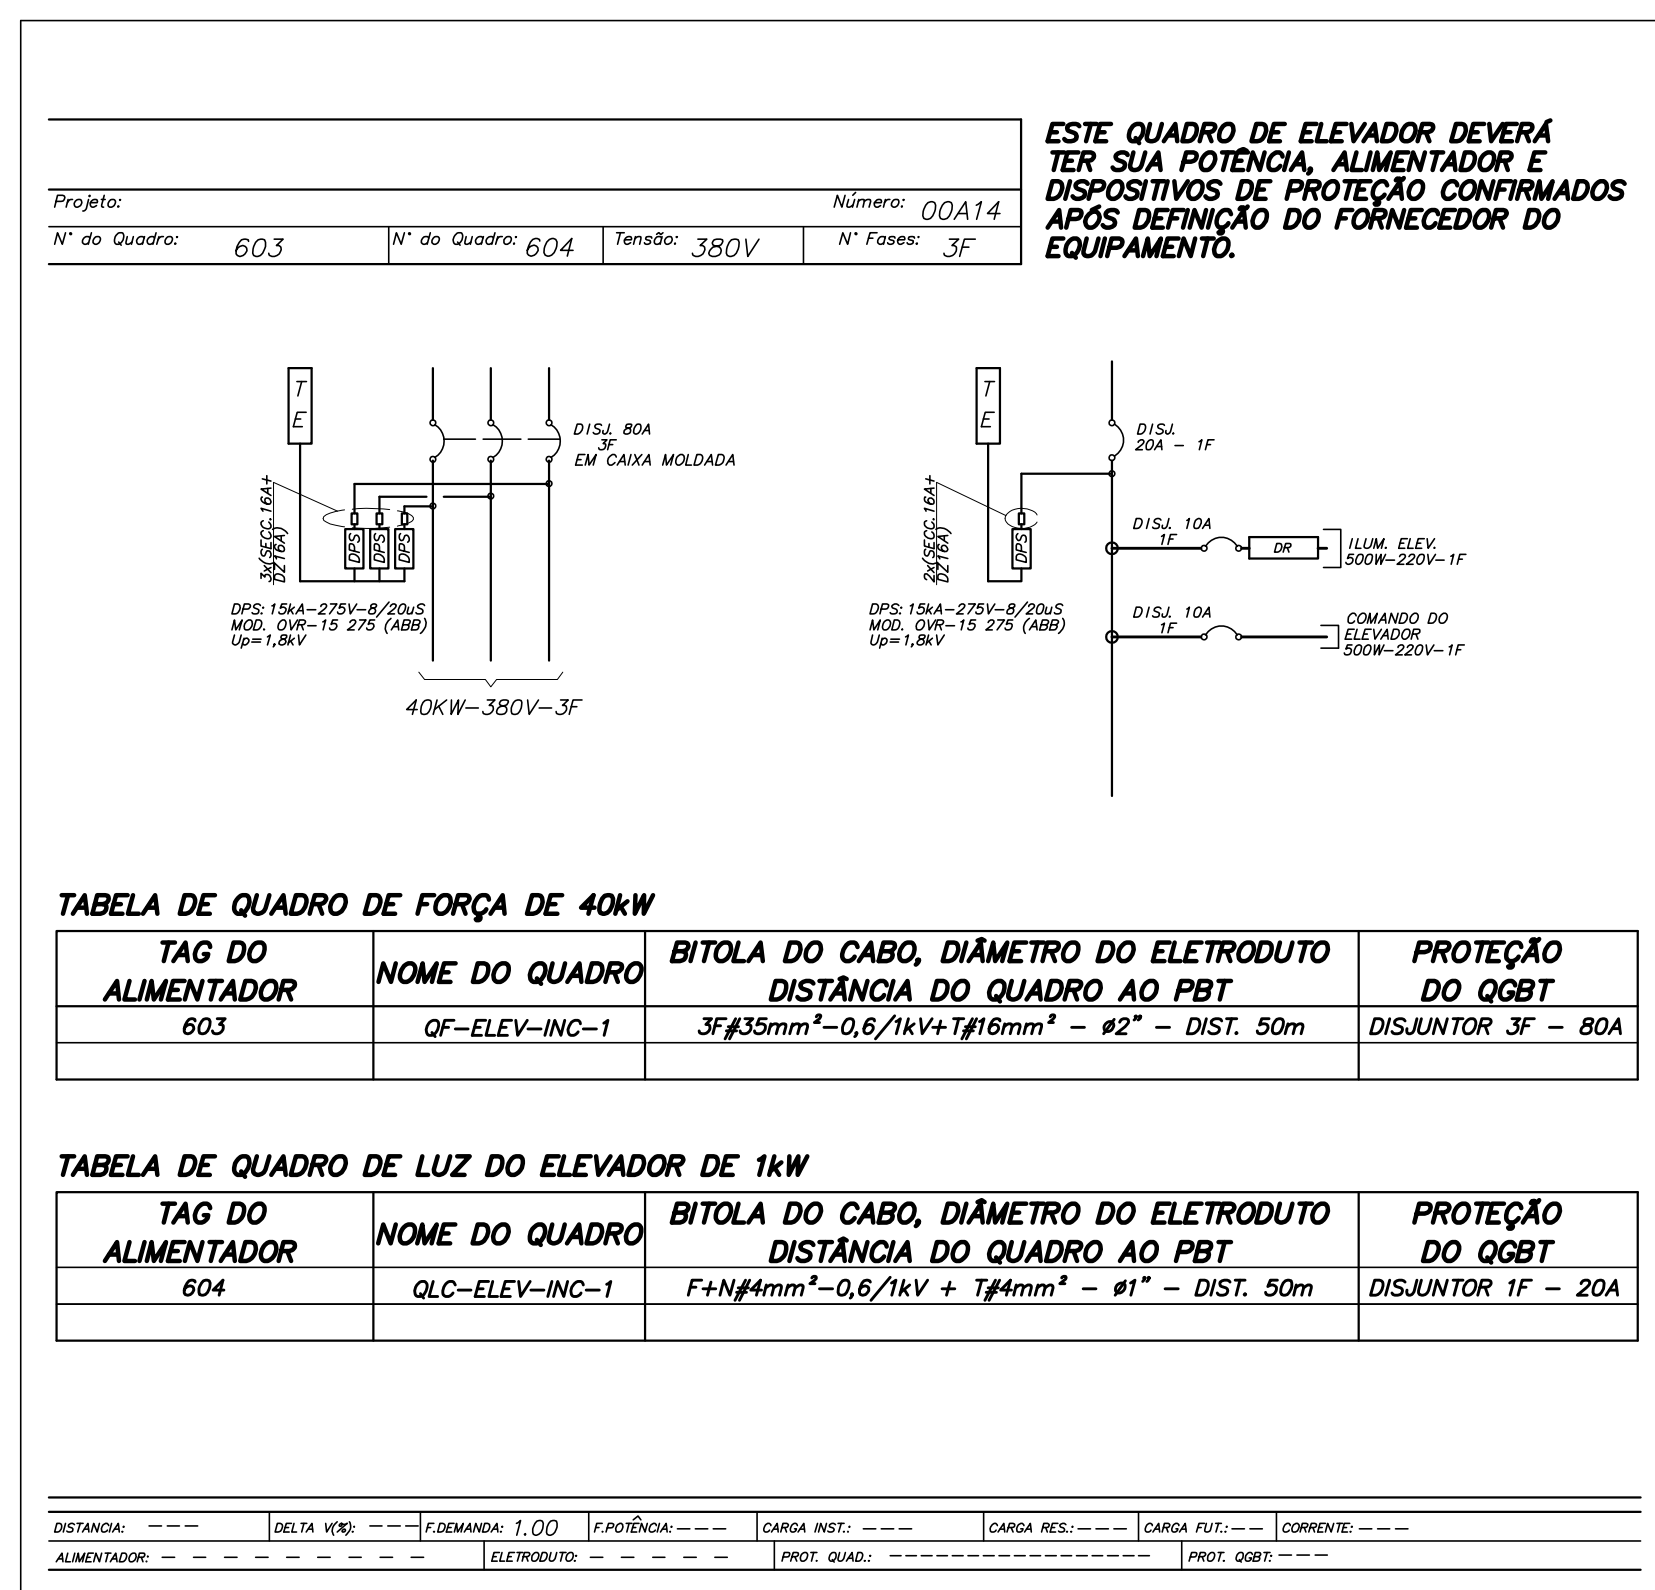



NOTAS DE TRIFILARES:

- 01 - OS QUADROS ELÉTRICOS DEVEM OBEDECER AS ESPECIFICAÇÕES CONTIDAS NO MEMORIAL DESCRITIVO DO PROJETO.
- 02 - OS QUADROS DEVERÃO SER FORNECIDOS COM UMA VIA DO DIAGRAMA TRIFILAR COLOCADA EM PORTA DESENHO, INSTALADO INTERNAMENTE AO QUADRO, EXTERNAMENTE PLAQUETA IDENTIFICADORA COM NOME, NÚMERO E POTÊNCIA TOTAL DO MESMO.
- 03 - NOS QUADROS INSTALADOS FORA DAS ÁREAS RESTRITAS (CASAS DE MÁQUINAS, SALA DE PAINÉIS, SHAFTS, ETC.), OS ELEMENTOS DESTINADOS À MANGUEIRA E COMANDO (BOTOEIRAS, INTERRUPTORES, CHAVES SECC., OU DE COMANDO, ETC.) DEVERÃO SER INTERIORS AOS MESMOS, PODENDO ESTAR VISIBLES EM SUAS PORTAS ATRAVÉS DE SINALIZAÇÃO.
- 04 - TODOS OS CIRCUITOS INDICADOS COM "DR", DEVERÃO POSSUIR INTERRUPTOR DIFERENCIAL COM $I_{\Delta n} = 30\text{mA}$ E COM CORRENTE NOMINAL IGUAL OU SUPERIOR AO DO DISJUNTOR DO CIRCUITO.
- 05 - TODOS OS QUADROS DEVEM POSSUIR GRAU DE PROTEÇÃO MÍNIMO IP-42 E SERÃO DE SOBREPOR SALVO QUANDO INDICADO.
- 06 - PREVER BOTOEIRAS DE COMANDO MONTADAS INTERNAS AO QUADRO E LÂMPADAS DE SINALIZAÇÃO NA PORTA EXTERNA.
- 07 - PREVER RÉGUAS DE BORNES PARA COMANDO.
- 08 - TODOS OS PAINÉIS / QUADROS ELÉTRICOS, DEVERÃO SER CONSTRUÍDOS COM AS DIMENSÕES QUE PERMITAM AS CONEXÕES DOS CABOS AOS DISJUNTORES, CONFORME BITOLAS INDICADAS NOS DIAGRAMAS UNIFILARES E LISTA DE CABOS.

SUGESTÃO DE MONTAGEM DO QUADRO

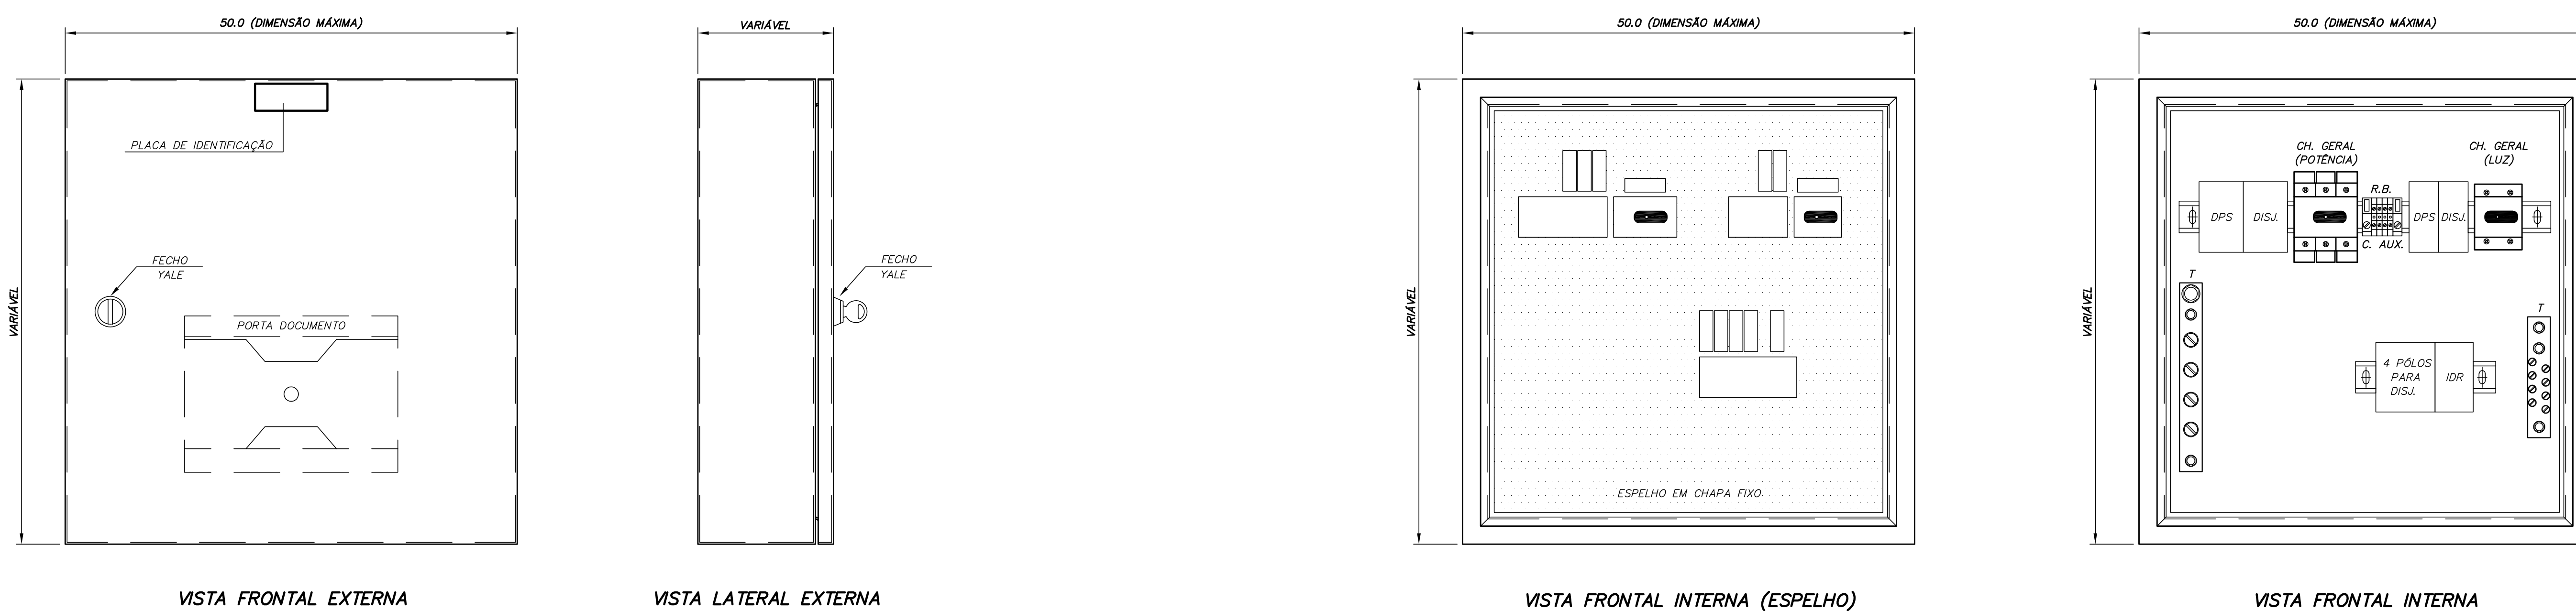

PLANTA CHAVE

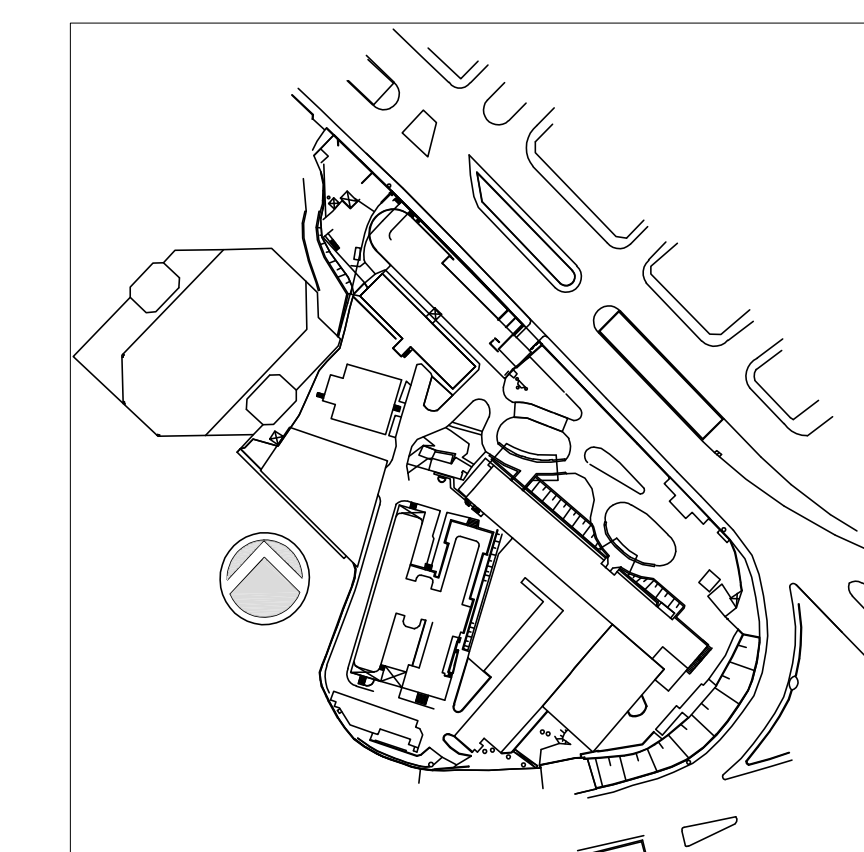

1	ATENDIMENTO COMENTÁRIOS CONSORCIOFISCALIZADAORQUITETURA	JOSE	27/03/2014
0	EMISSÃO FINAL	JOSE	29/03/2014
REV.	DESCRIÇÃO	RESPONSÁVEL	DATA

ENGEFORM construBASE CONSORCIO - ER SAUDE

valdeci ferreira A ENG ENGENHEIRO ASSOCIADOS

BN&L

SECRETARIA DE ESTADO DA SAÚDE - SUS / SP

INSTITUTO DE INFECTOLOGIA EMILIO RIBAS

GRUPO TÉCNICO DE EDIFICAÇÕES

AV. DR. ARNALDO, 165 - SÃO PAULO - SP

DIAGRAMAS TRIFILARES - 603, 604

DIAGRAMAS

PROJETO EXECUTIVO

939

20/10/2014

Av. Dr. Edson de Carvalho Aguiar, 4188, 3º andar São Paulo/SP - Cep: 04543-000 Tel: (11)3068 8420 Fax: (11)3068 8482

Arq. ADHEMAR DIZIOLI FERNANDES Arq. MARIA CRISTINA GOMES JOTTEN