



SALA DE TELECOMUNICAÇÕES

1º SUBSÓLO

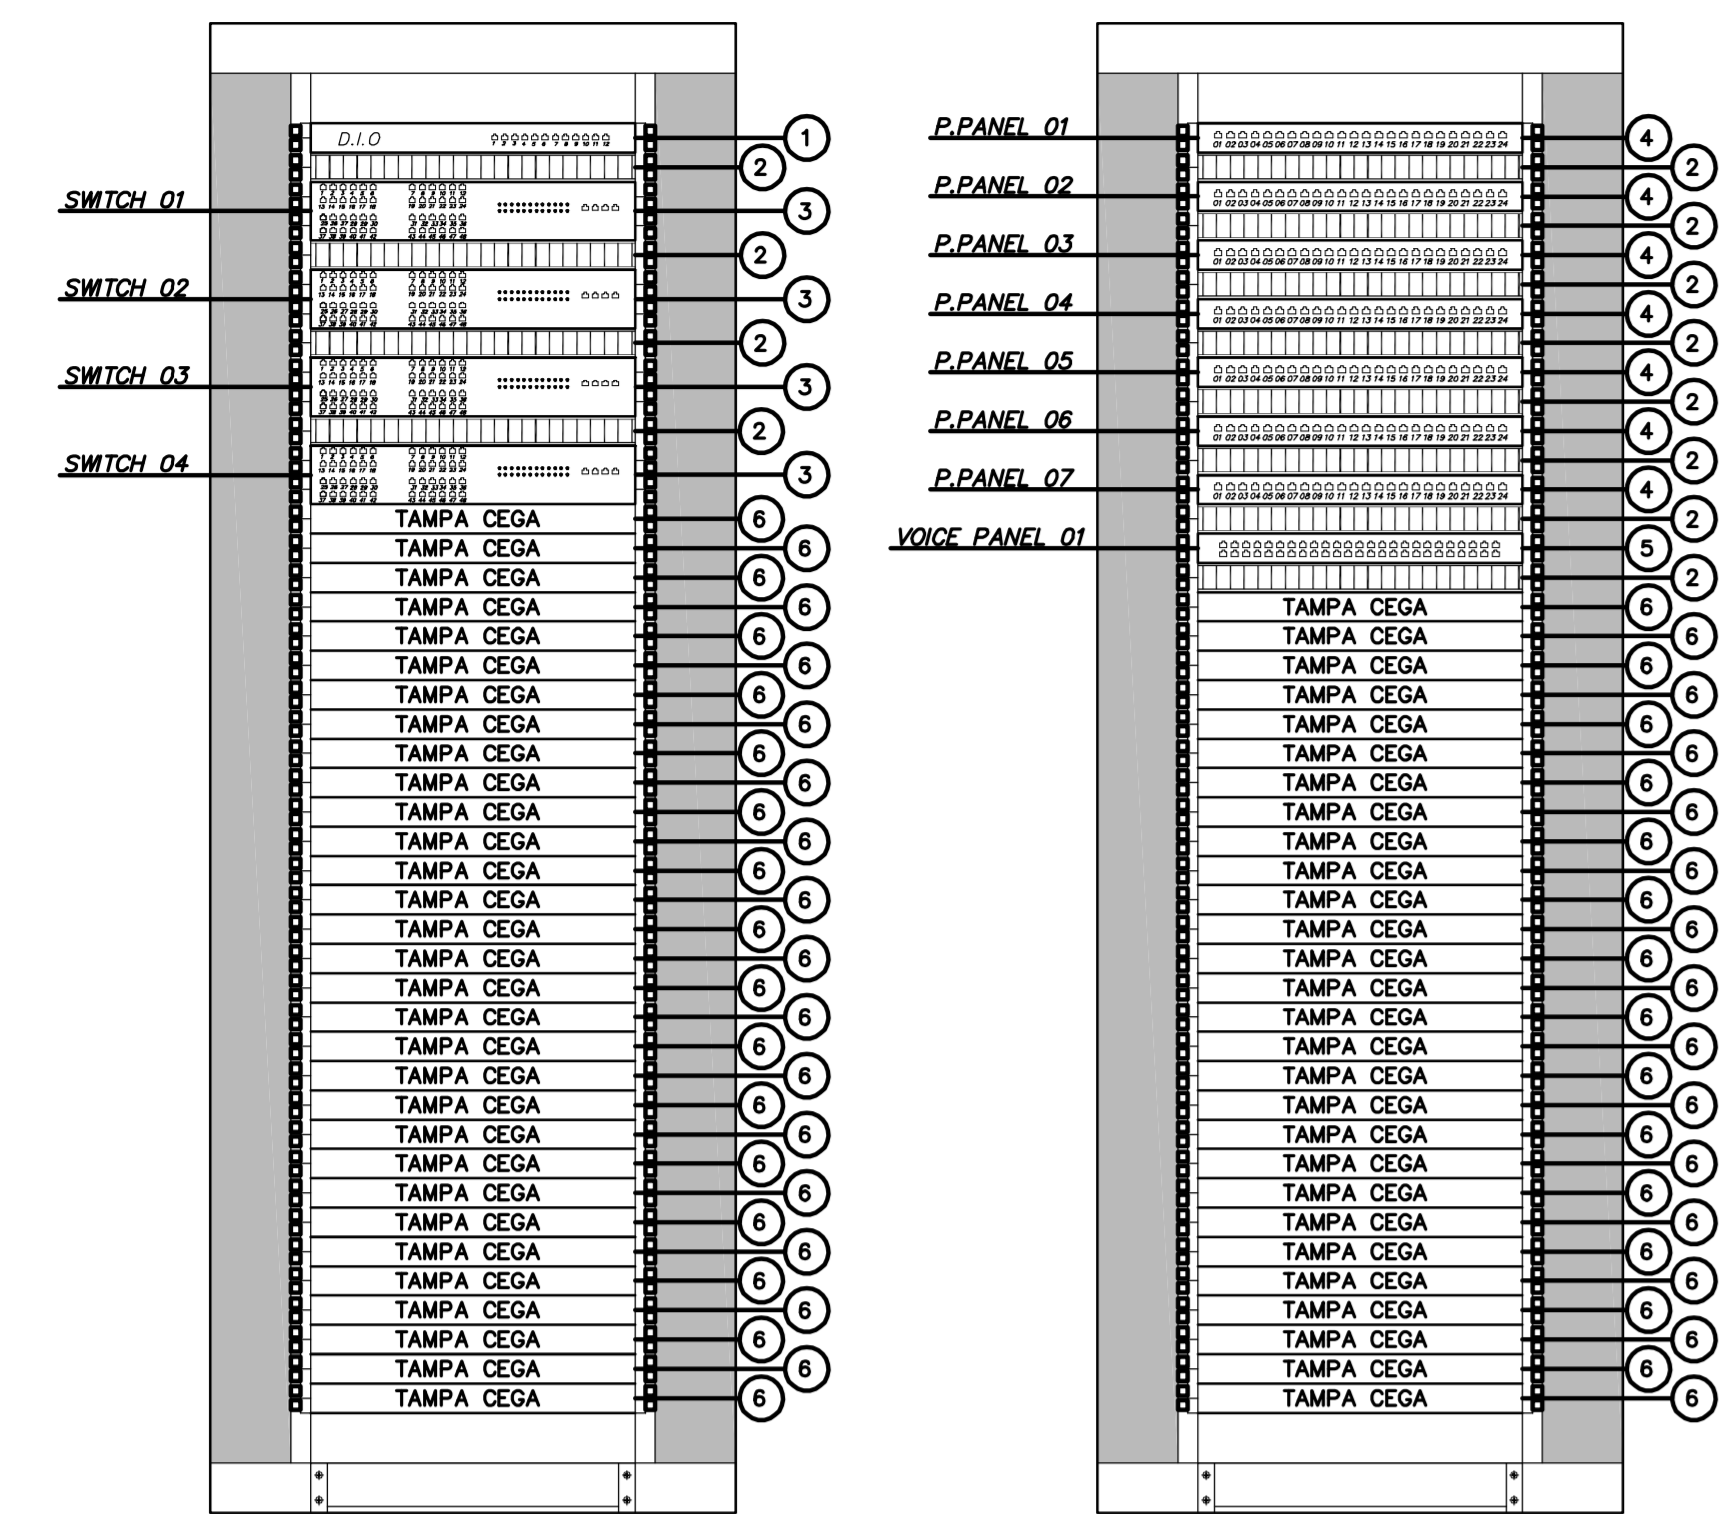


SALA DE TELECOMUNICAÇÕES

1º SUBSÓLO

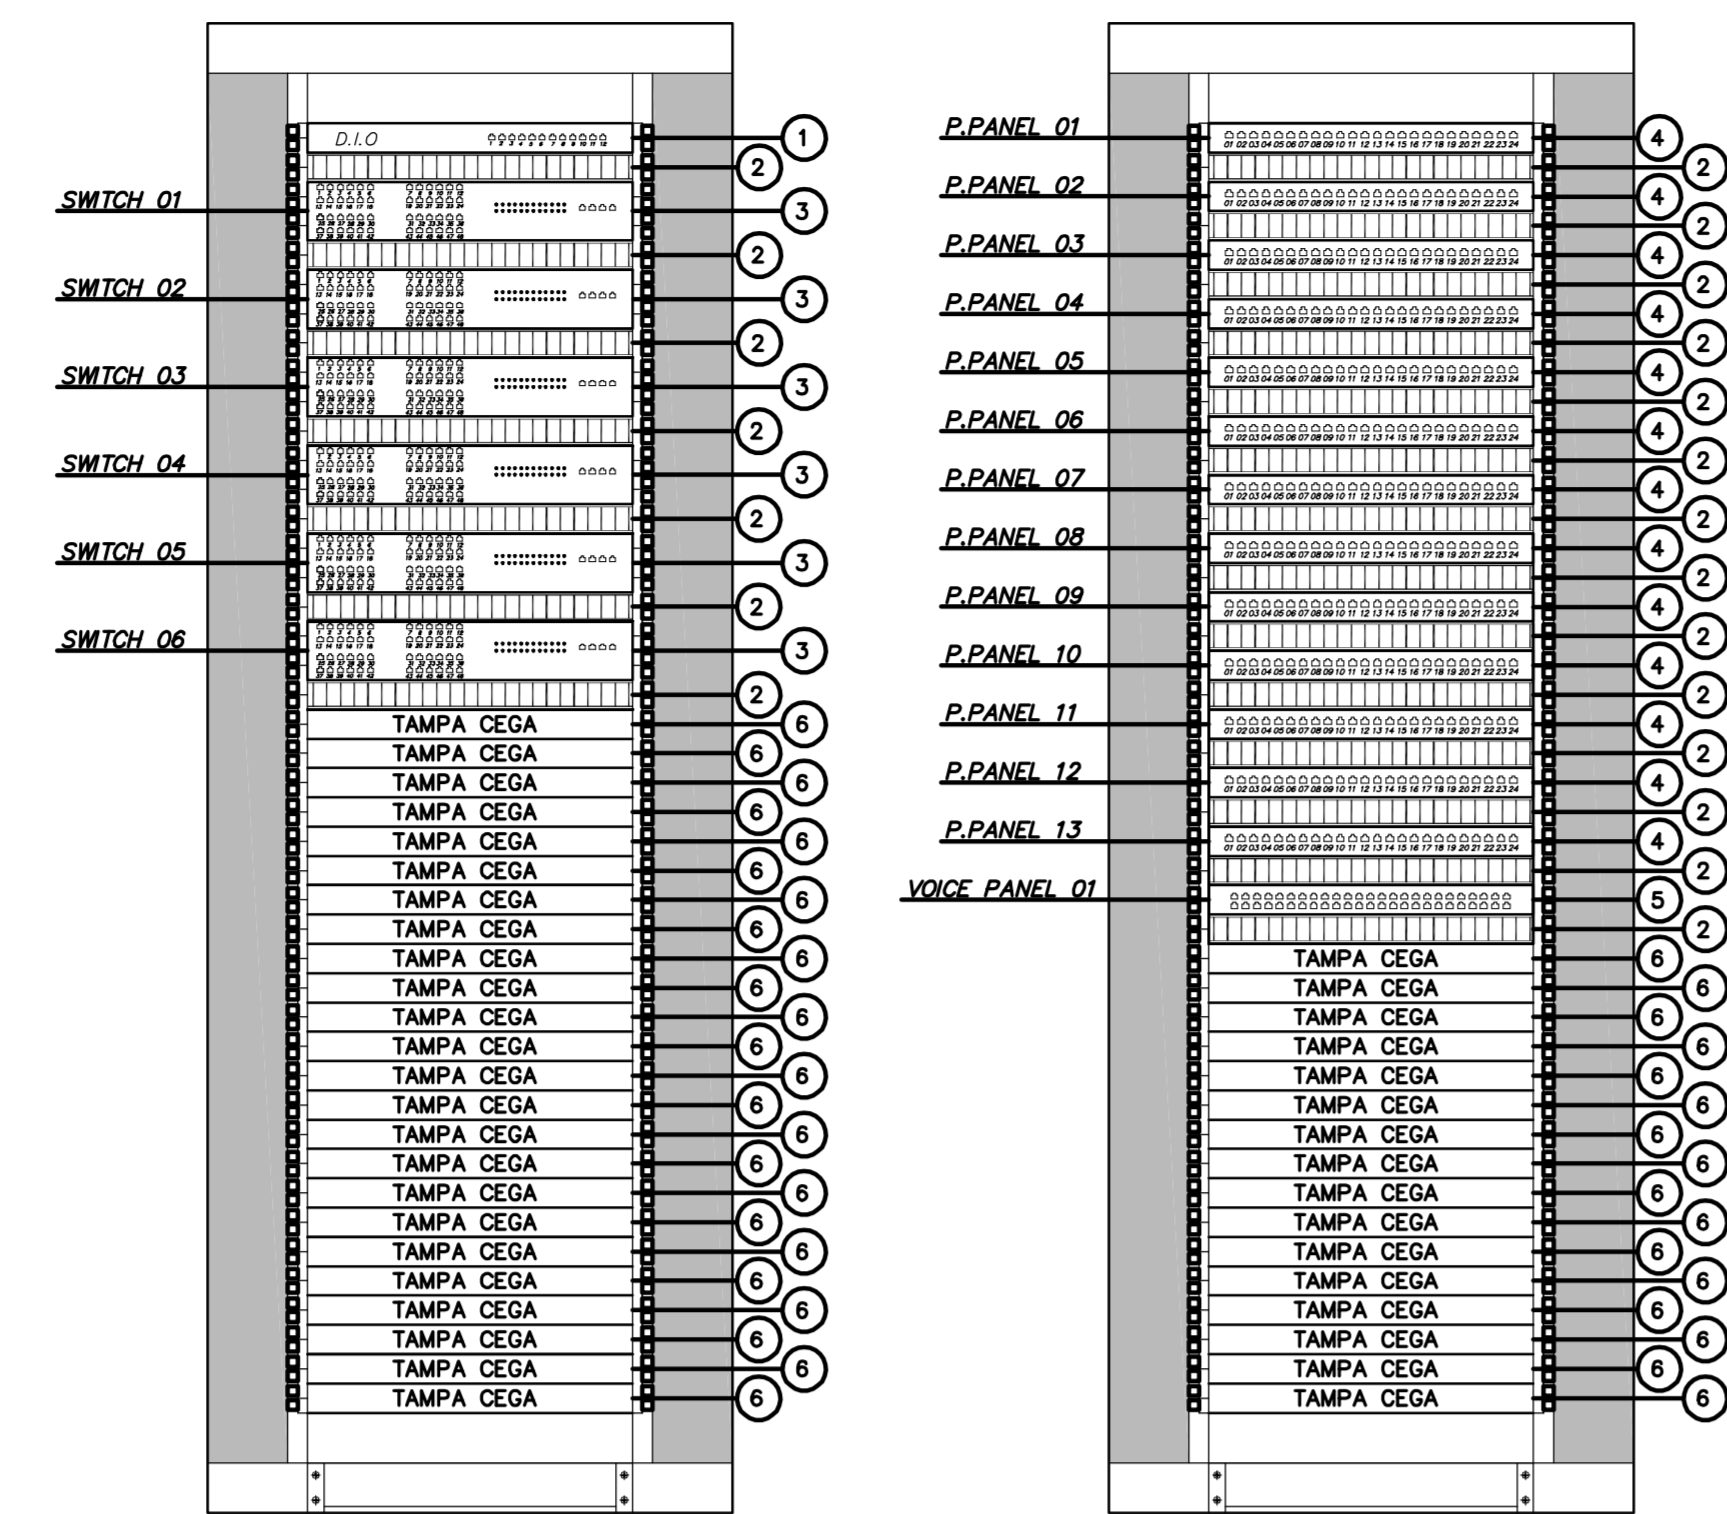


SALA DE TELECOMUNICAÇÕES

MEZANINO

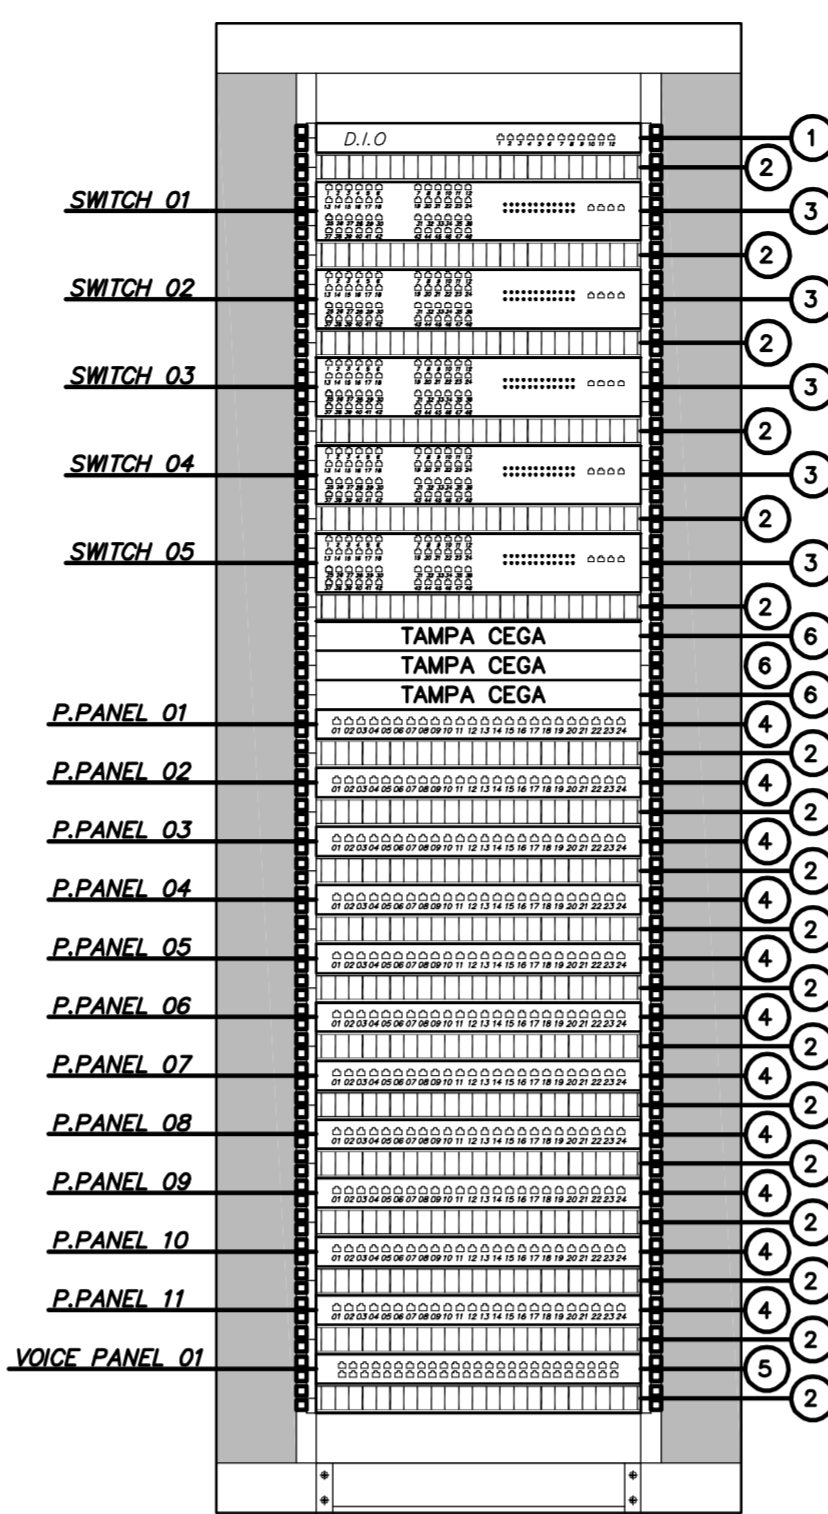


SALA DE TELECOMUNICAÇÕES

TERRÇO

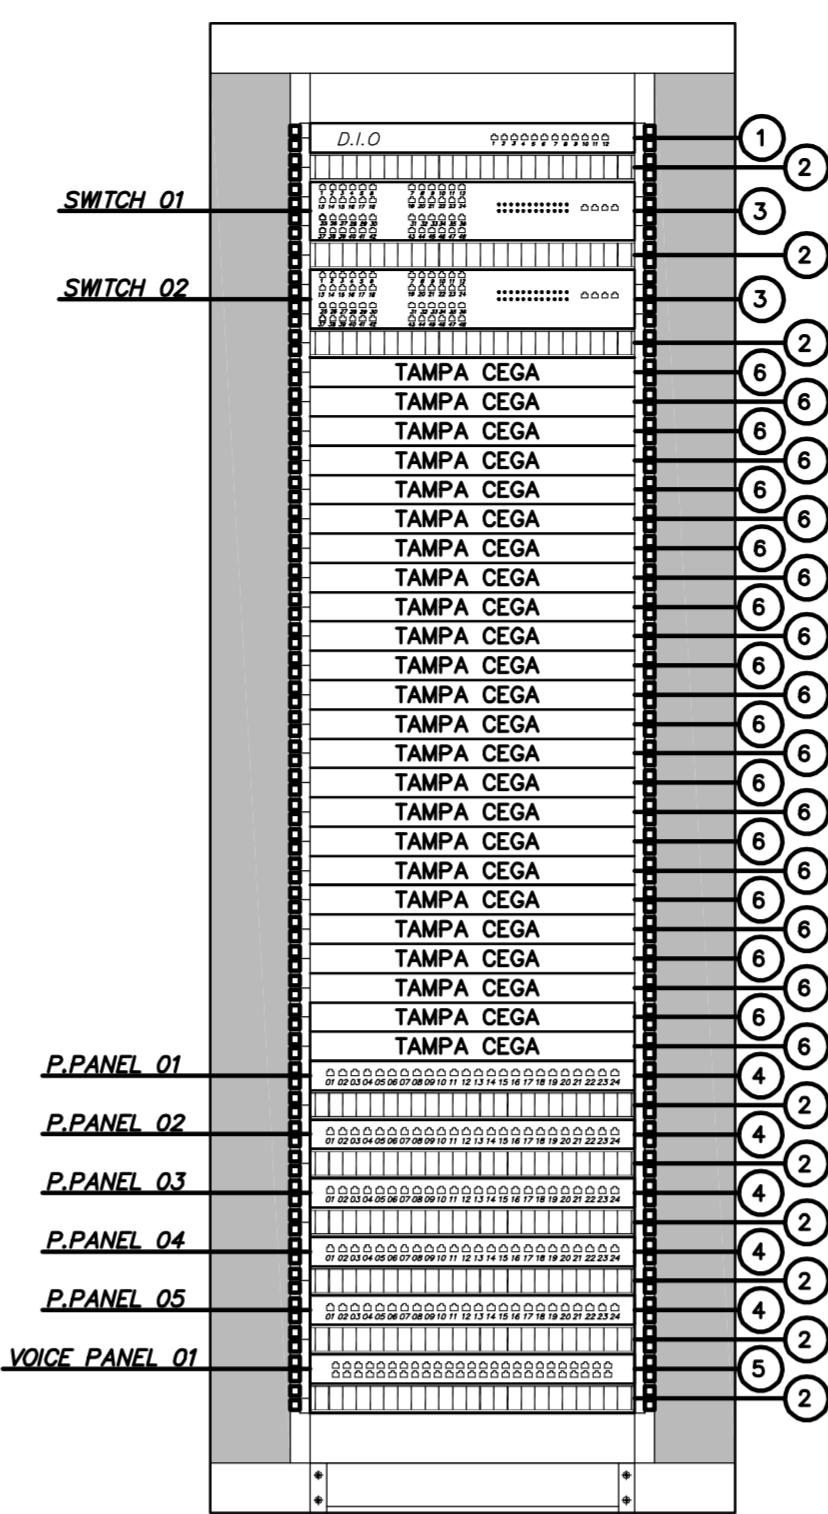


SALA DE TELECOMUNICAÇÕES

3º PAVIMENTO

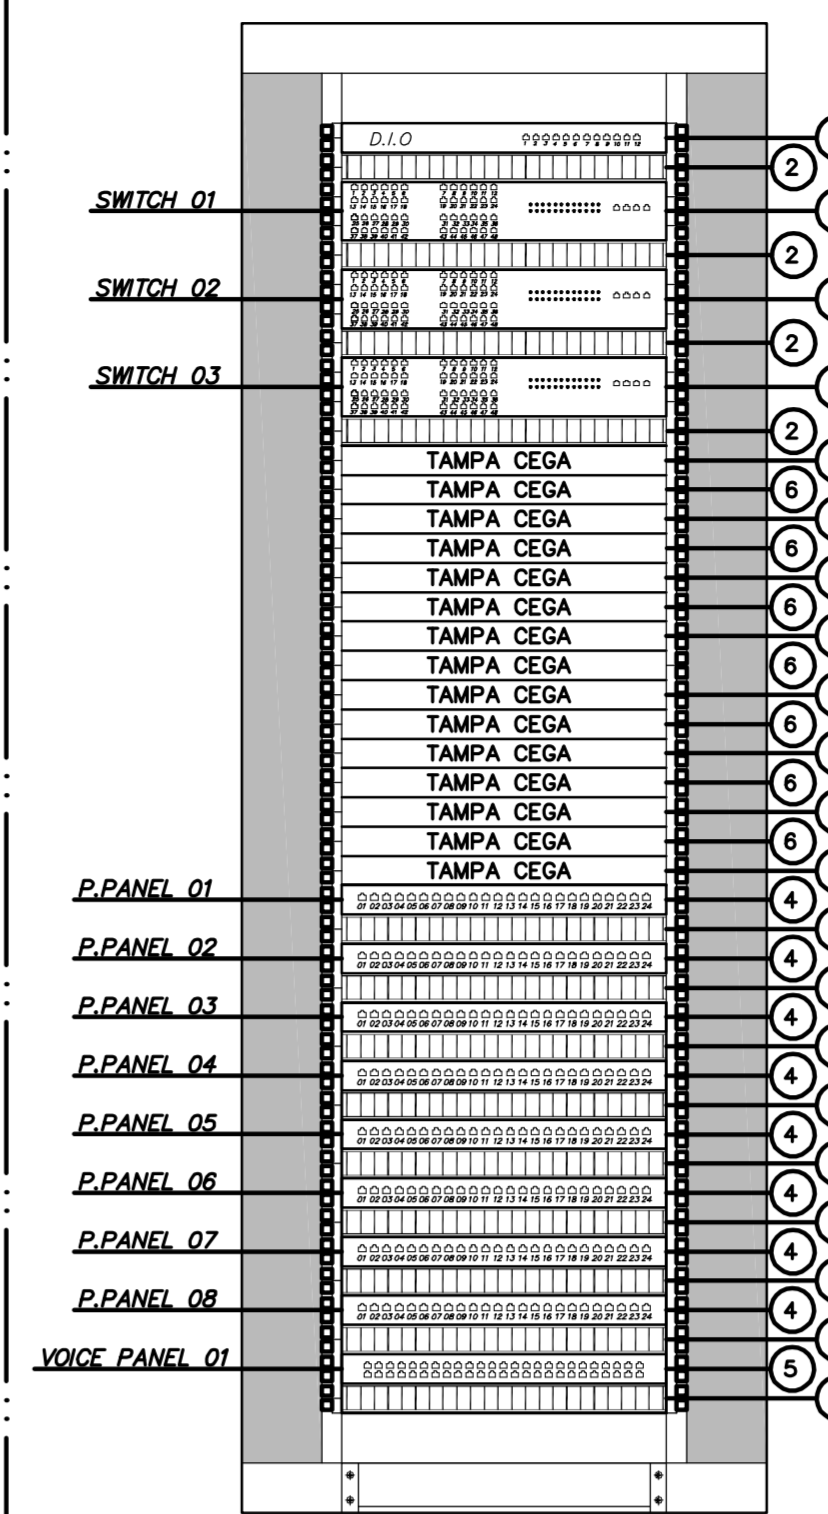

SALA DE TELECOMUNICAÇÕES

TERRÇO

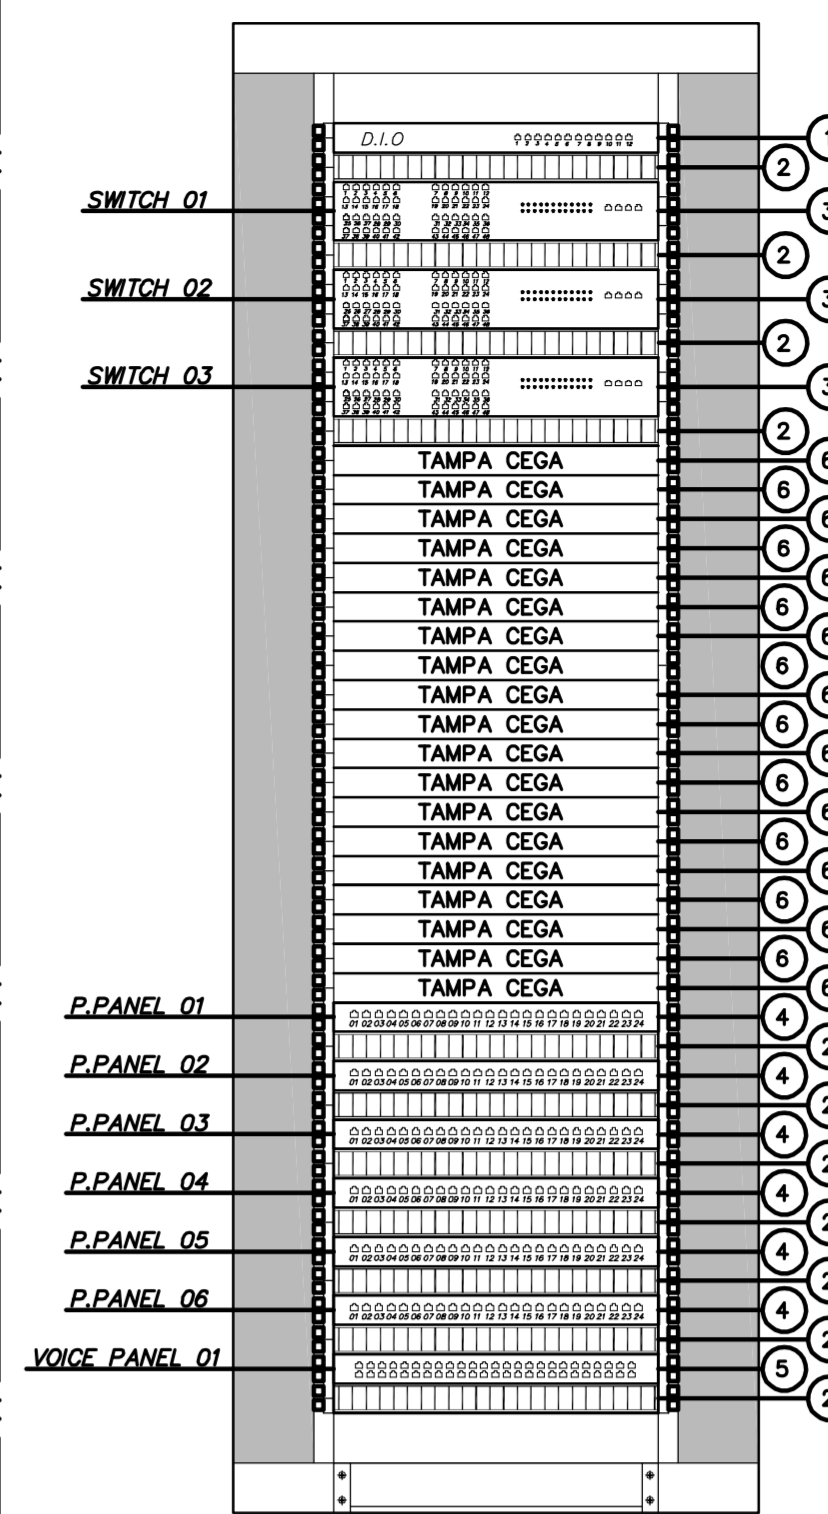


LEGENDA DOS COMPONENTES

Table with 2 columns: CHAMADA (1-6) and DESCRIÇÃO (DISTRIBUTOR INTERNO ÓPTICO 12 PORTAS LC, GUIA DE CABOS PADRÃO 19" - 1U, SWITCH 48 PORTAS PADRÃO 19", PATCH PANEL'S 24 PORTAS CAT. 6, PARA CABEAMENTO HORIZONTAL PADRÃO 19", VOICE PANEL 50 PORTAS, TAMPA CEGA PARA EXPANSÃO FUTURA - 1U)

PRÉDIO HOSPITALAR

SALA DE TELECOMUNICAÇÕES


1º PAVIMENTO

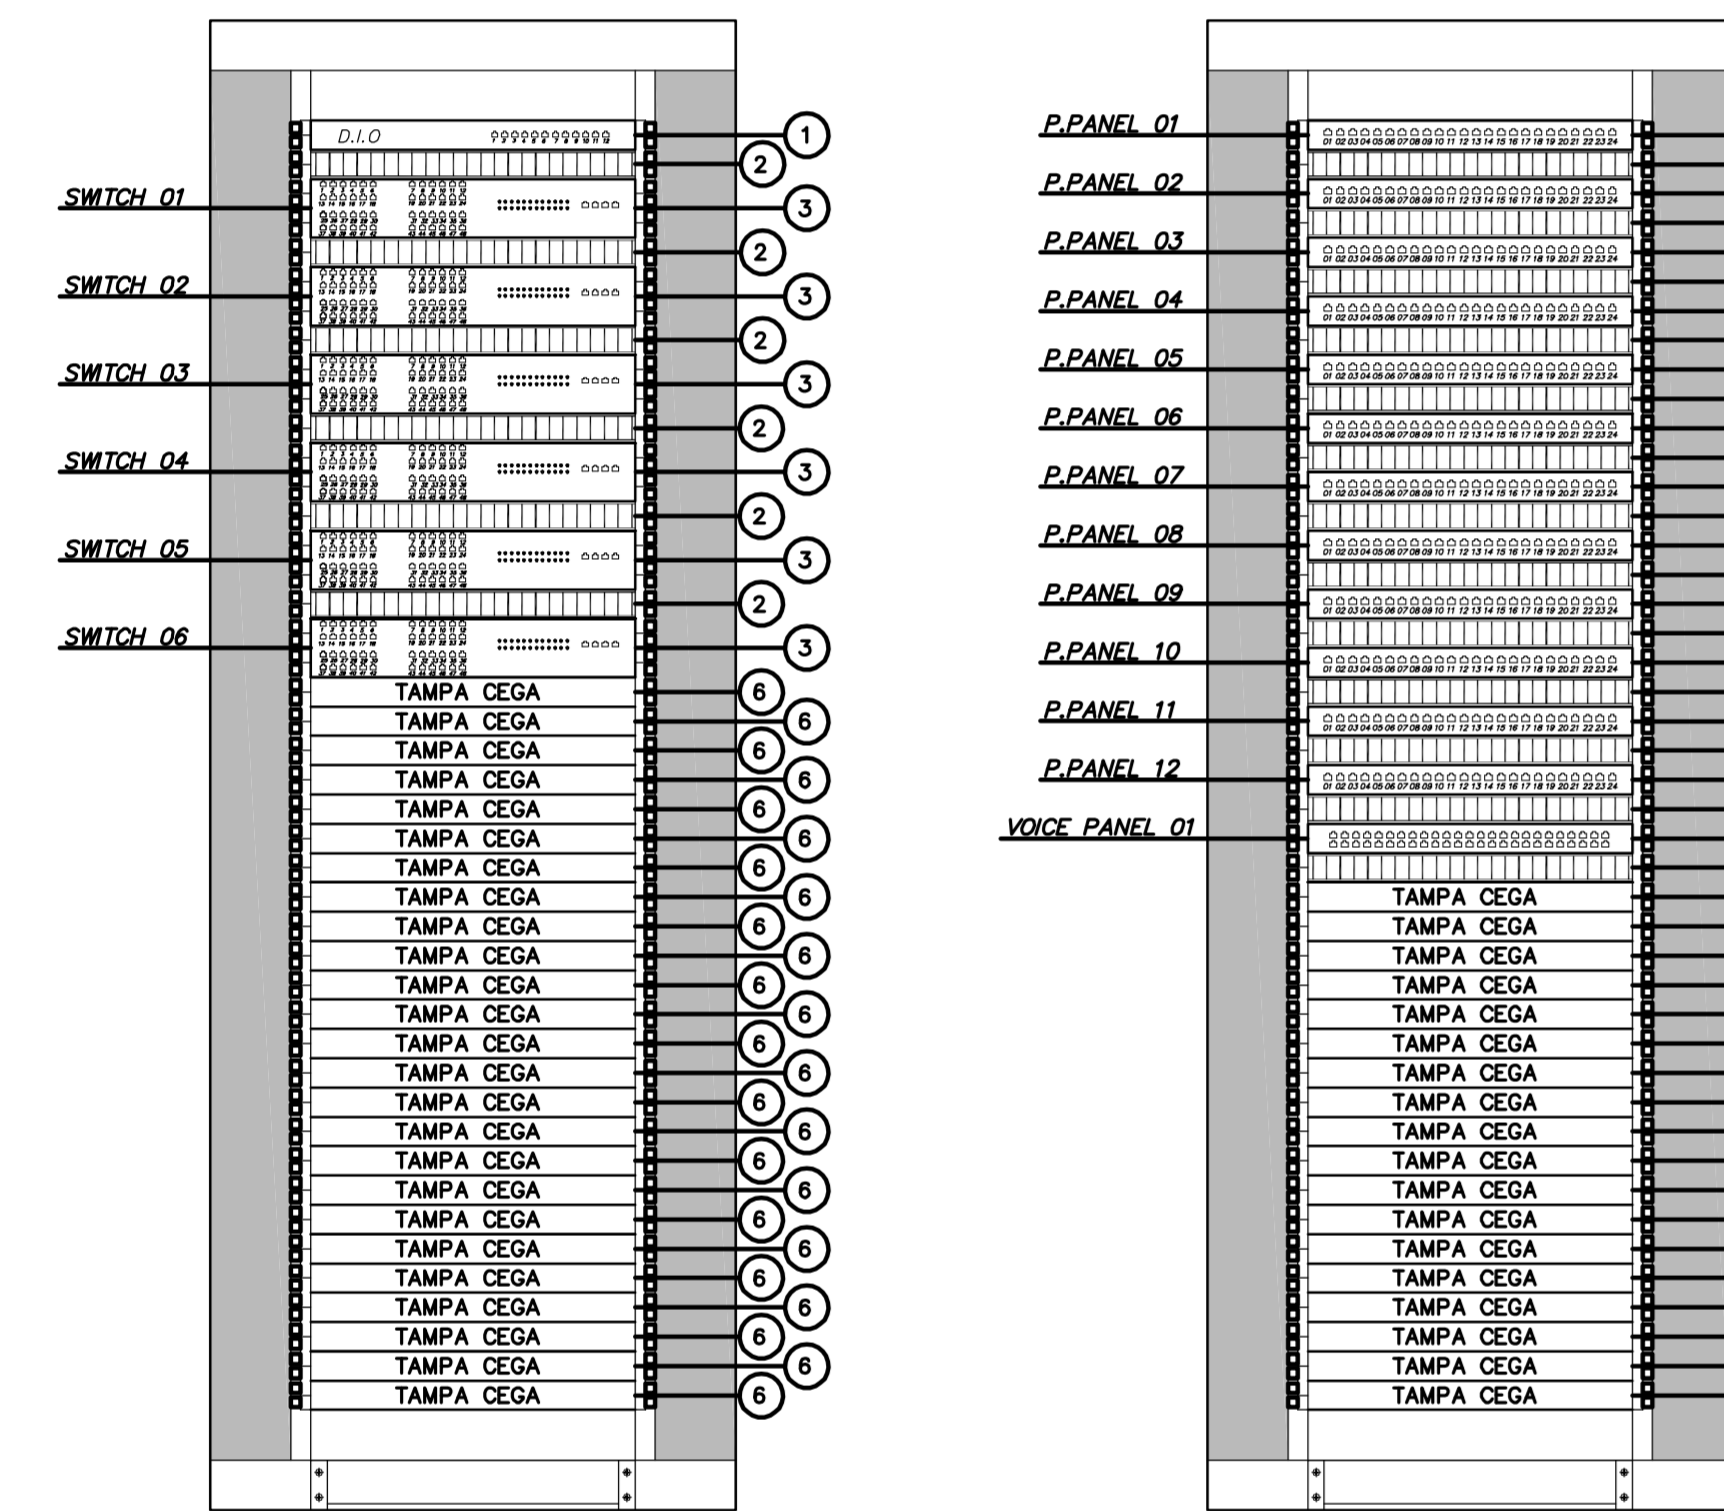

PRÉDIO HOSPITALAR

SALA DE TELECOMUNICAÇÕES


3º PAVIMENTO

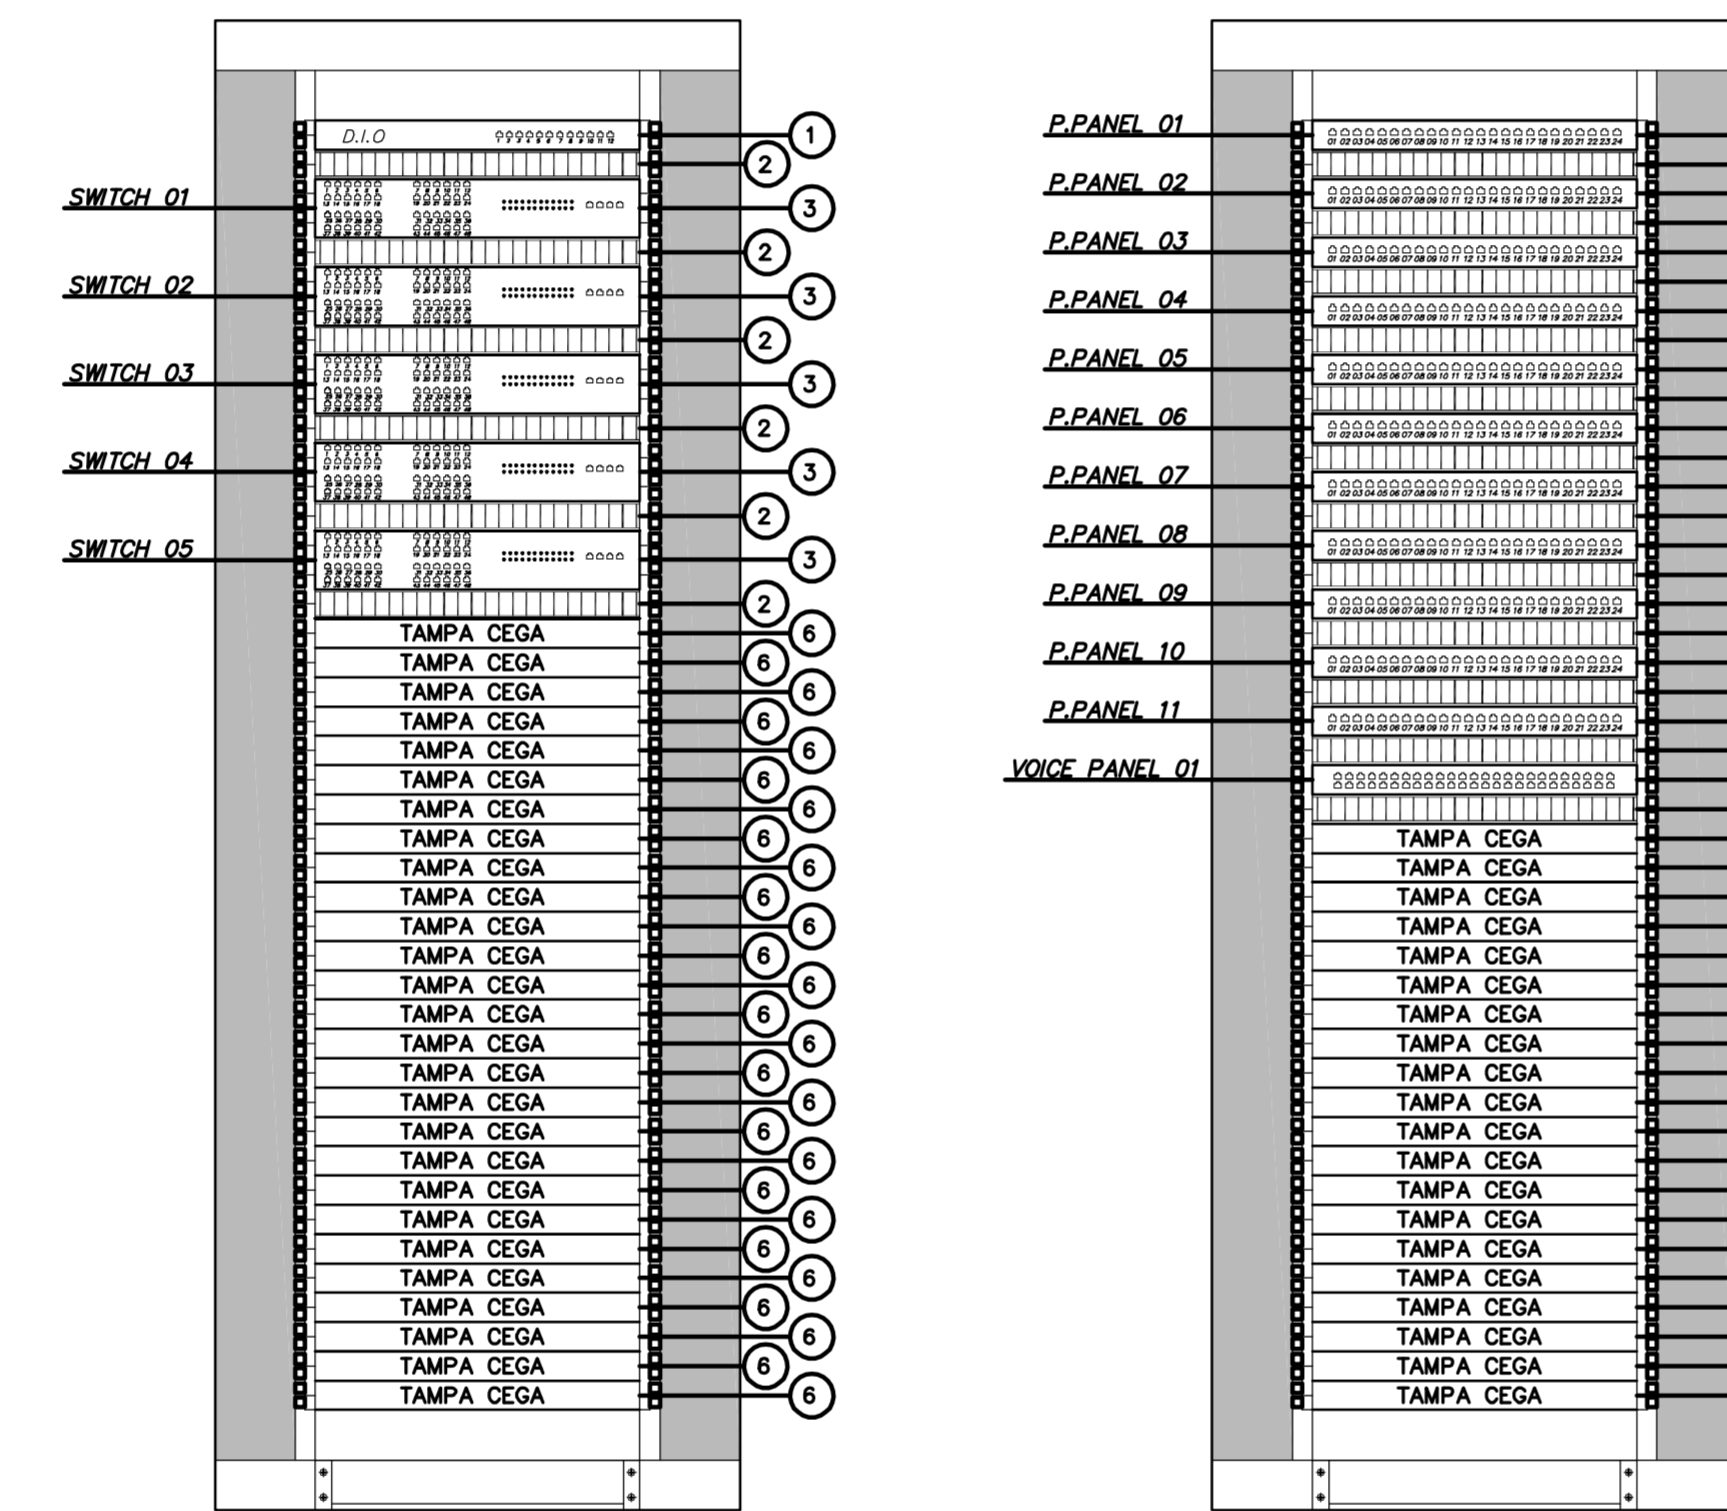

PRÉDIO HOSPITALAR

SALA DE TELECOMUNICAÇÕES


4º PAVIMENTO

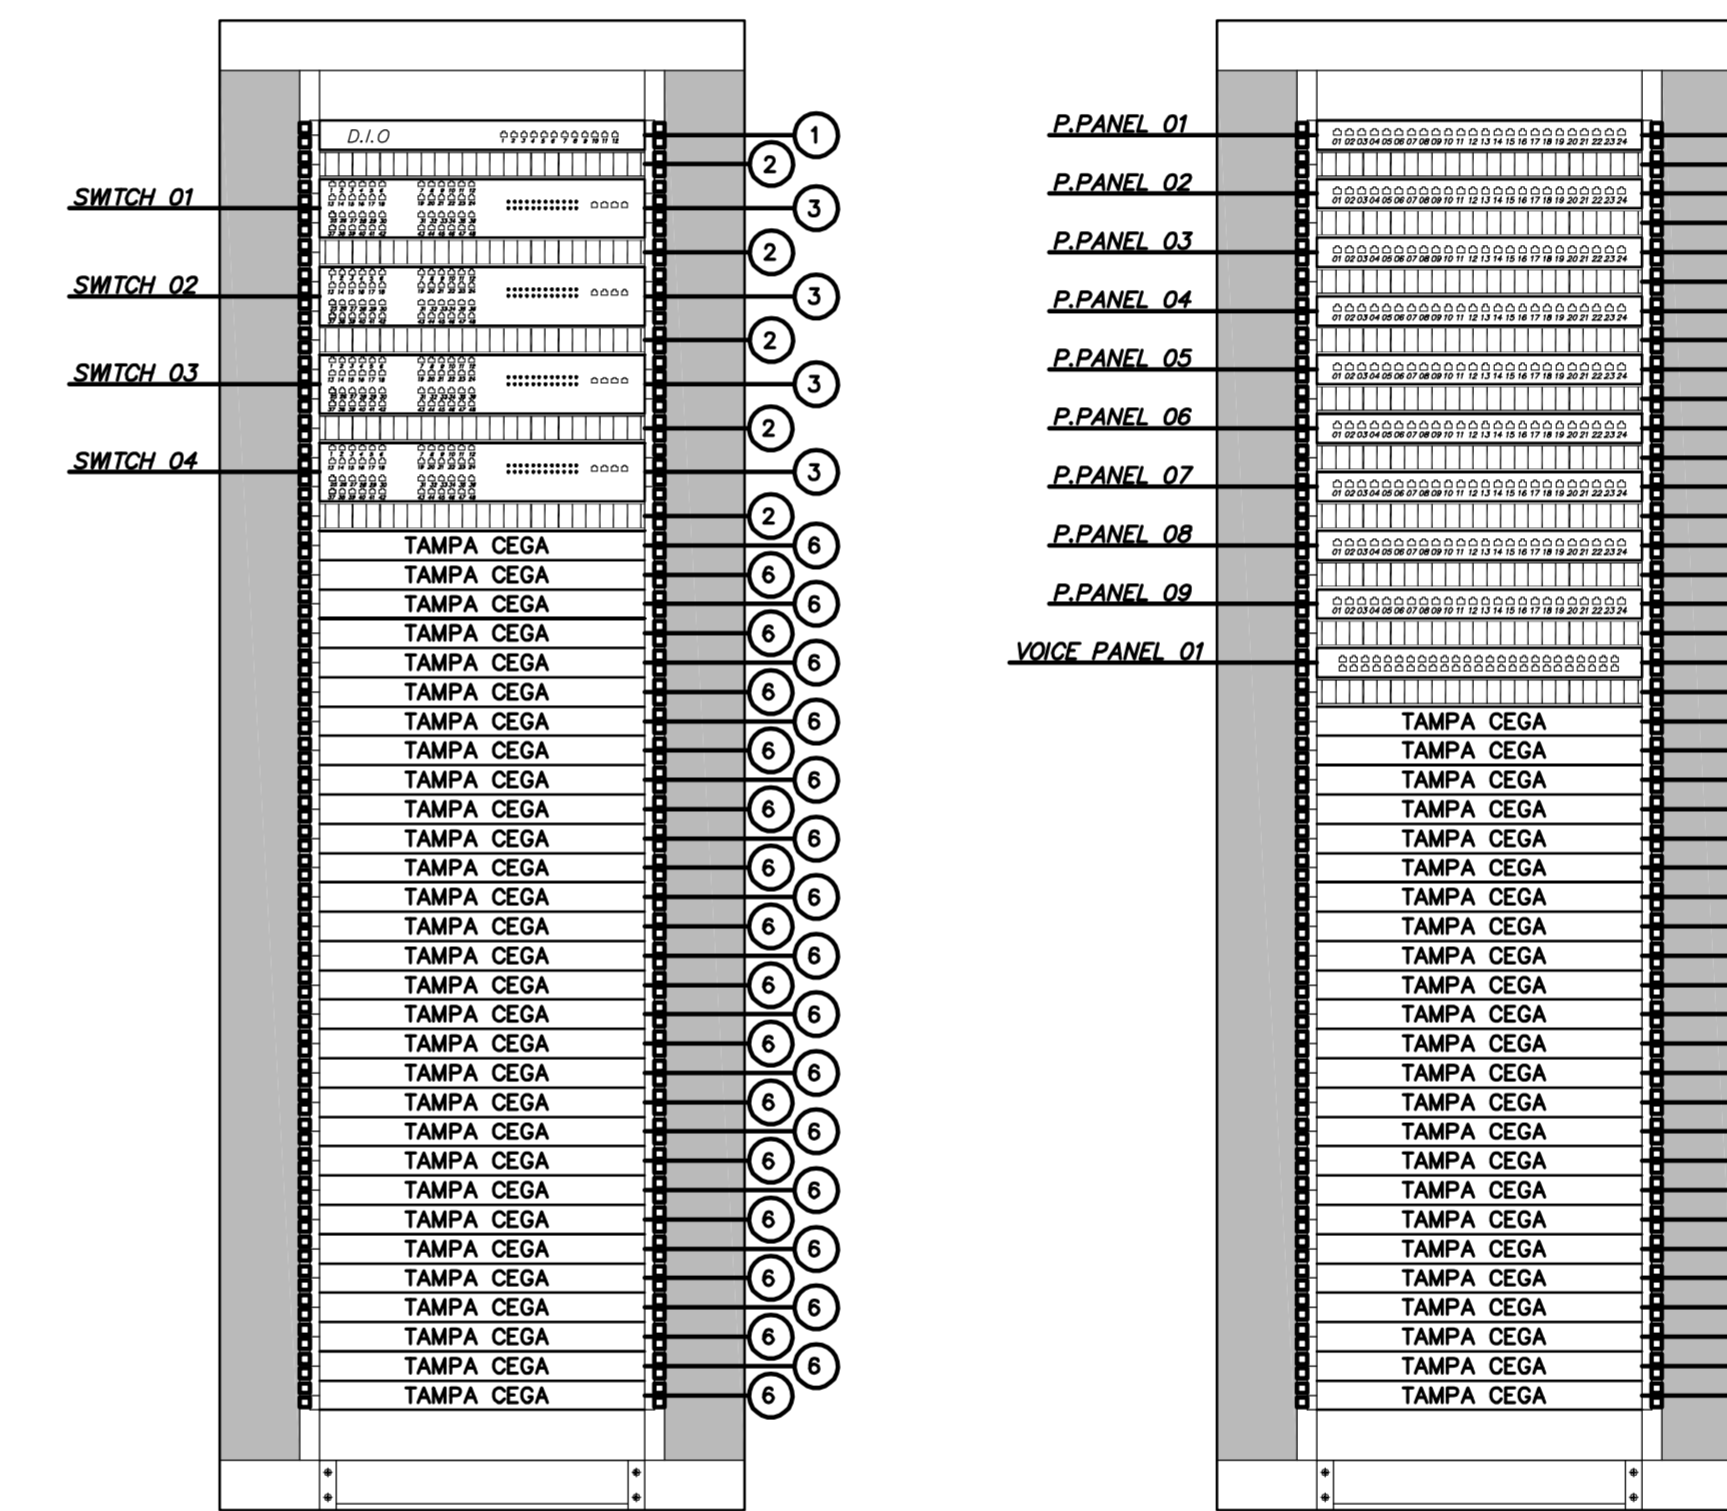

PRÉDIO HOSPITALAR

SALA DE TELECOMUNICAÇÕES


5º PAVIMENTO

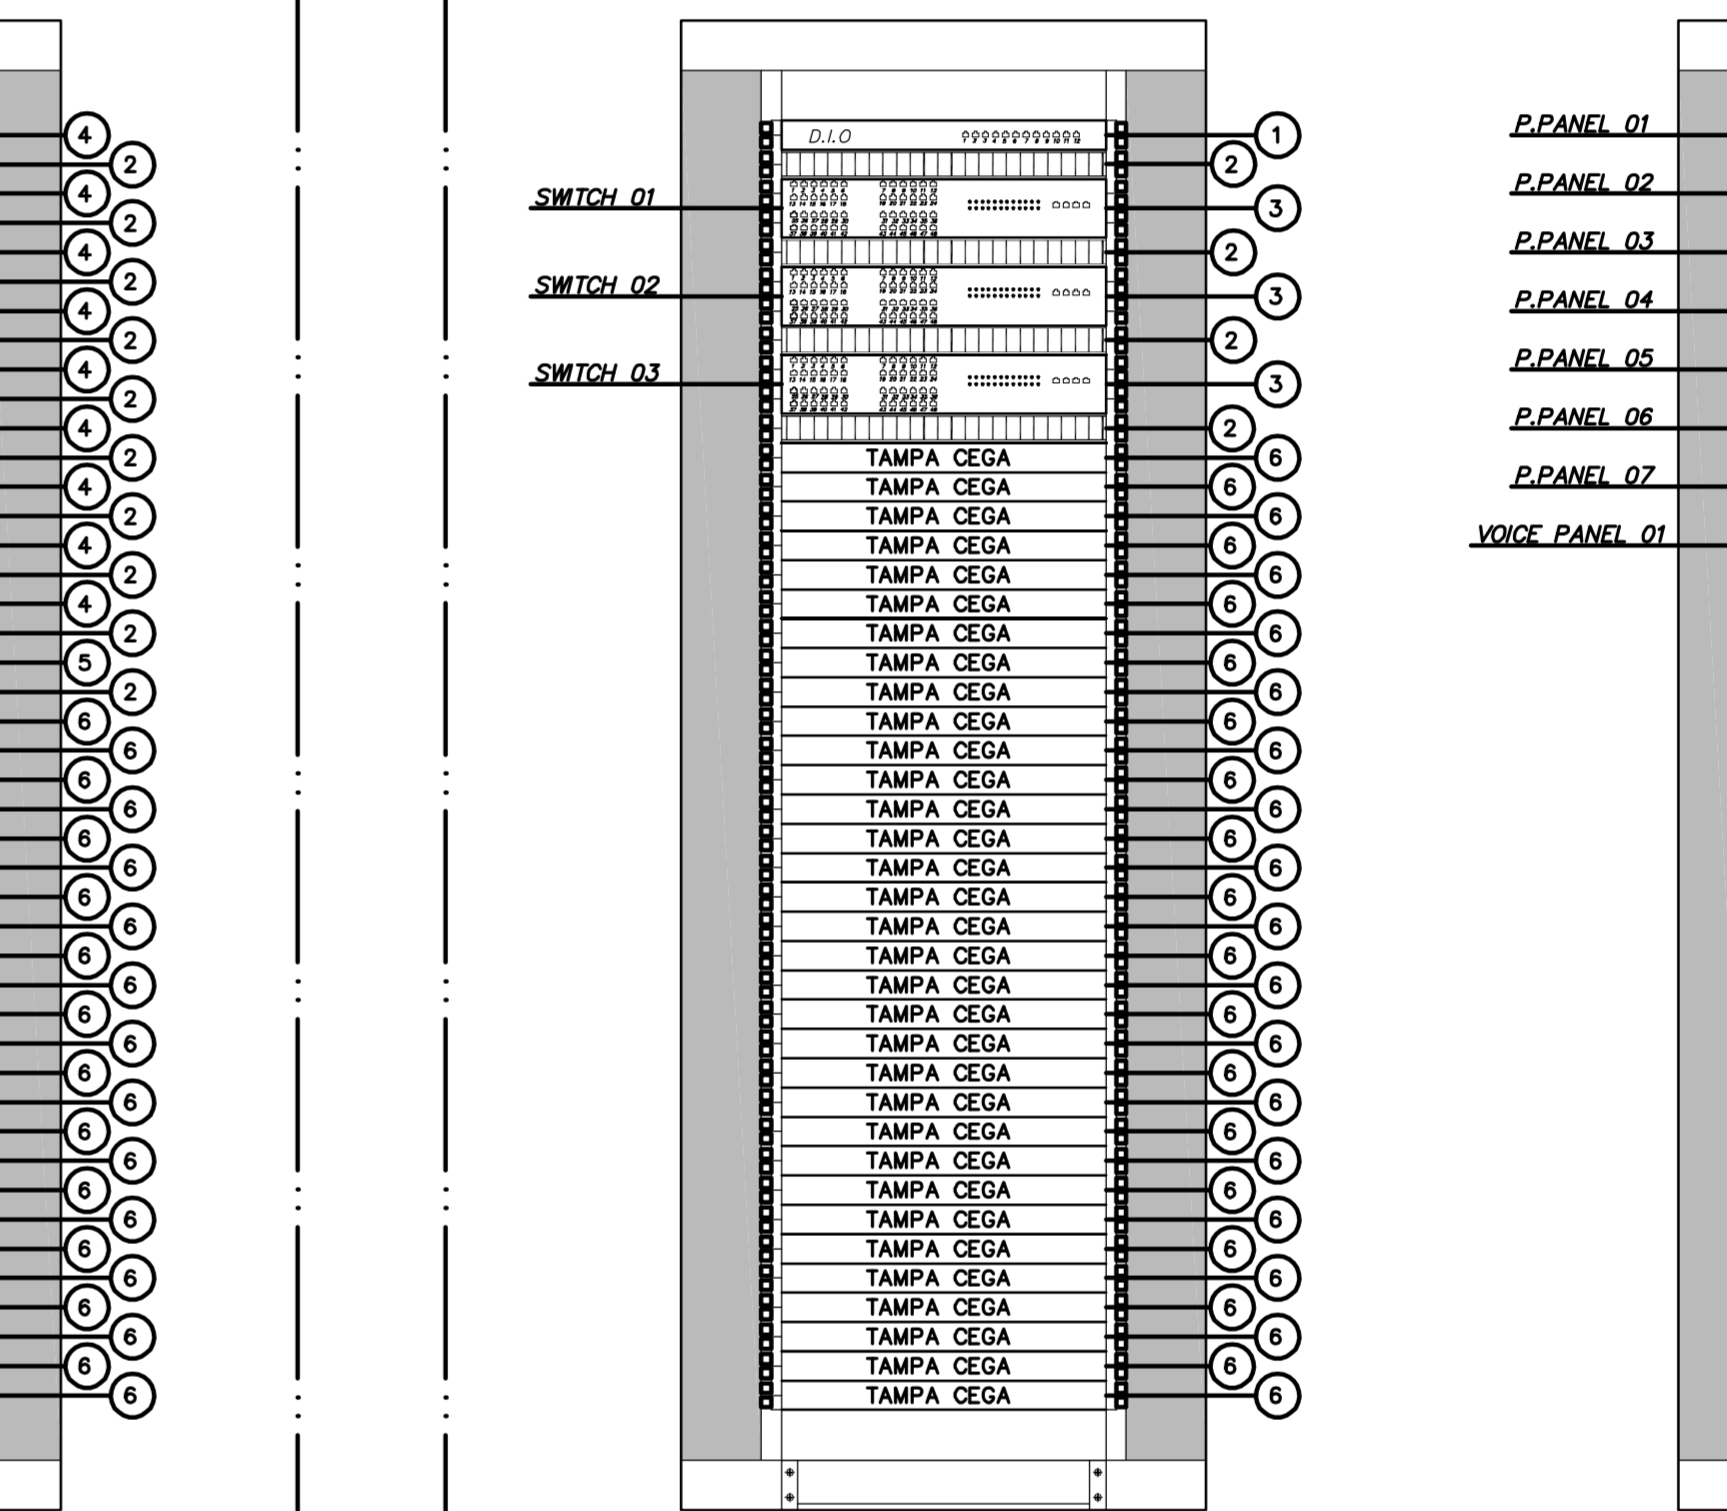

PRÉDIO HOSPITALAR

SALA DE TELECOMUNICAÇÕES


6º PAVIMENTO

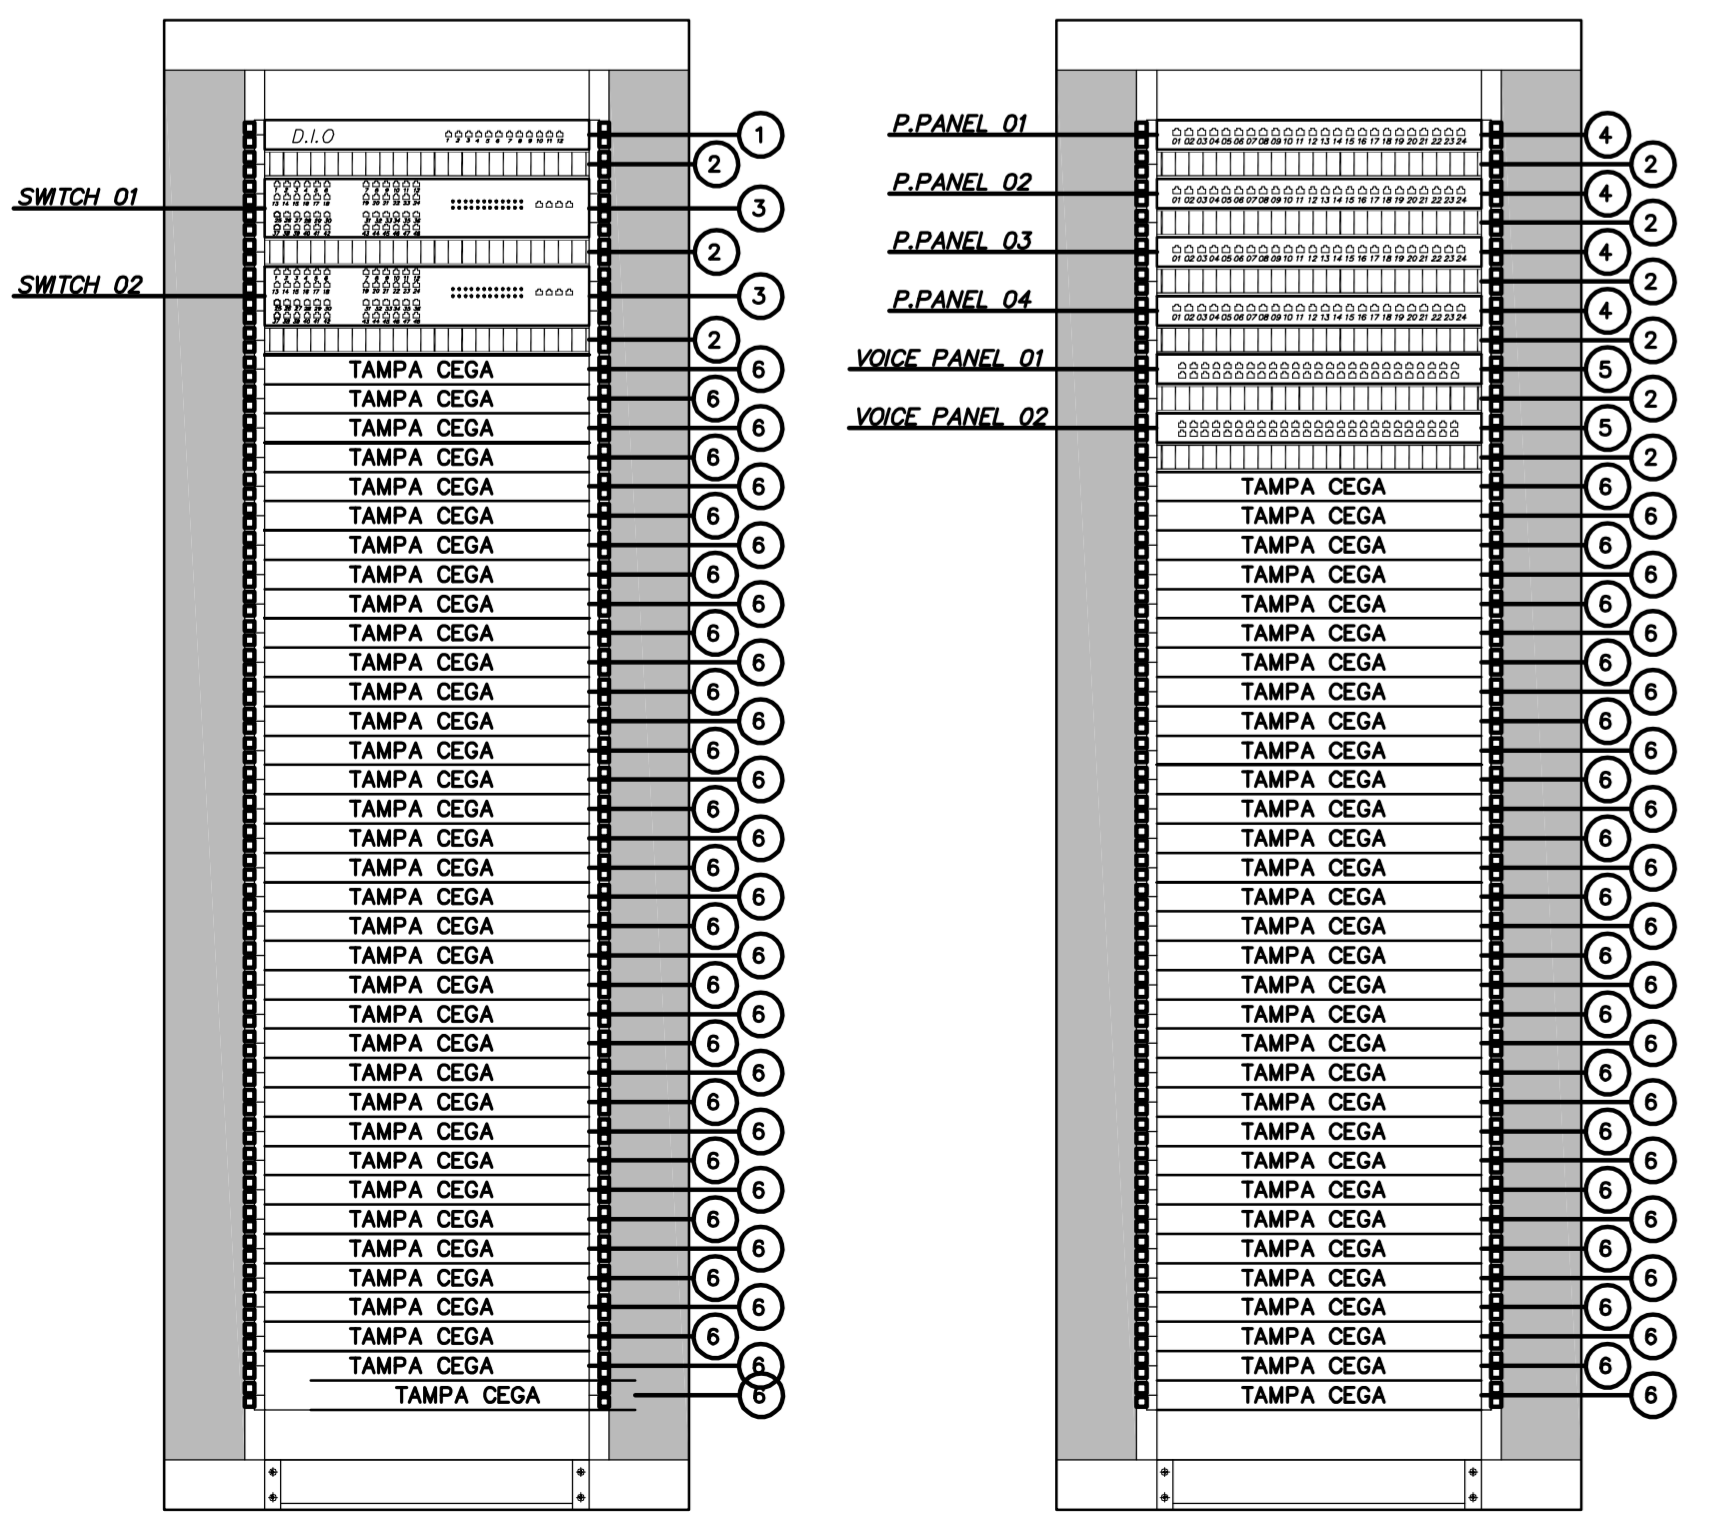

PRÉDIO HOSPITALAR

SALA DE TELECOMUNICAÇÕES


7º PAVIMENTO

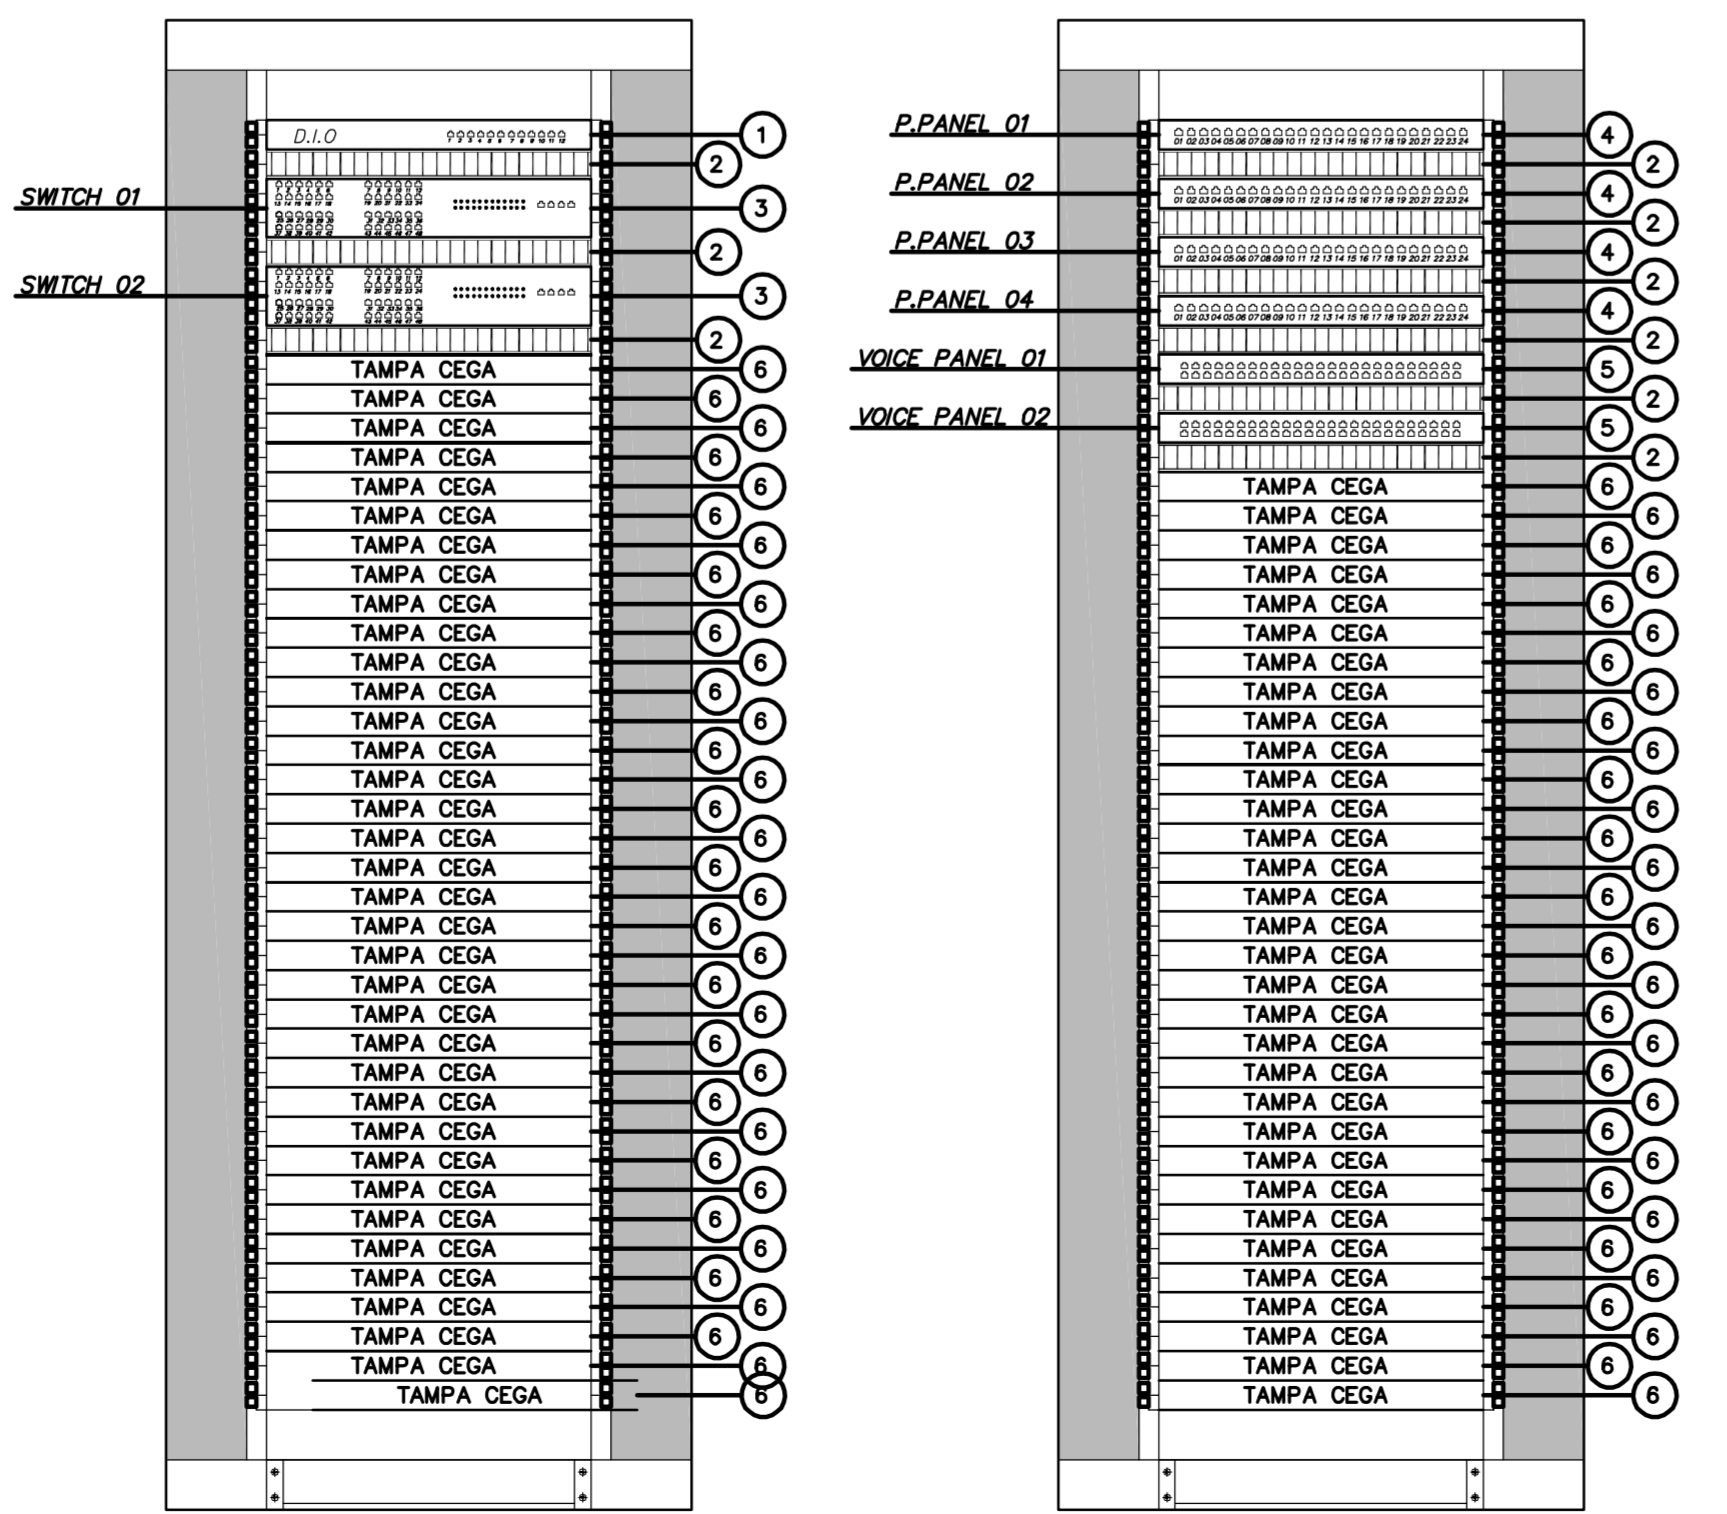

PRÉDIO HOSPITALAR

SALA DE TELECOMUNICAÇÕES


8º PAVIMENTO

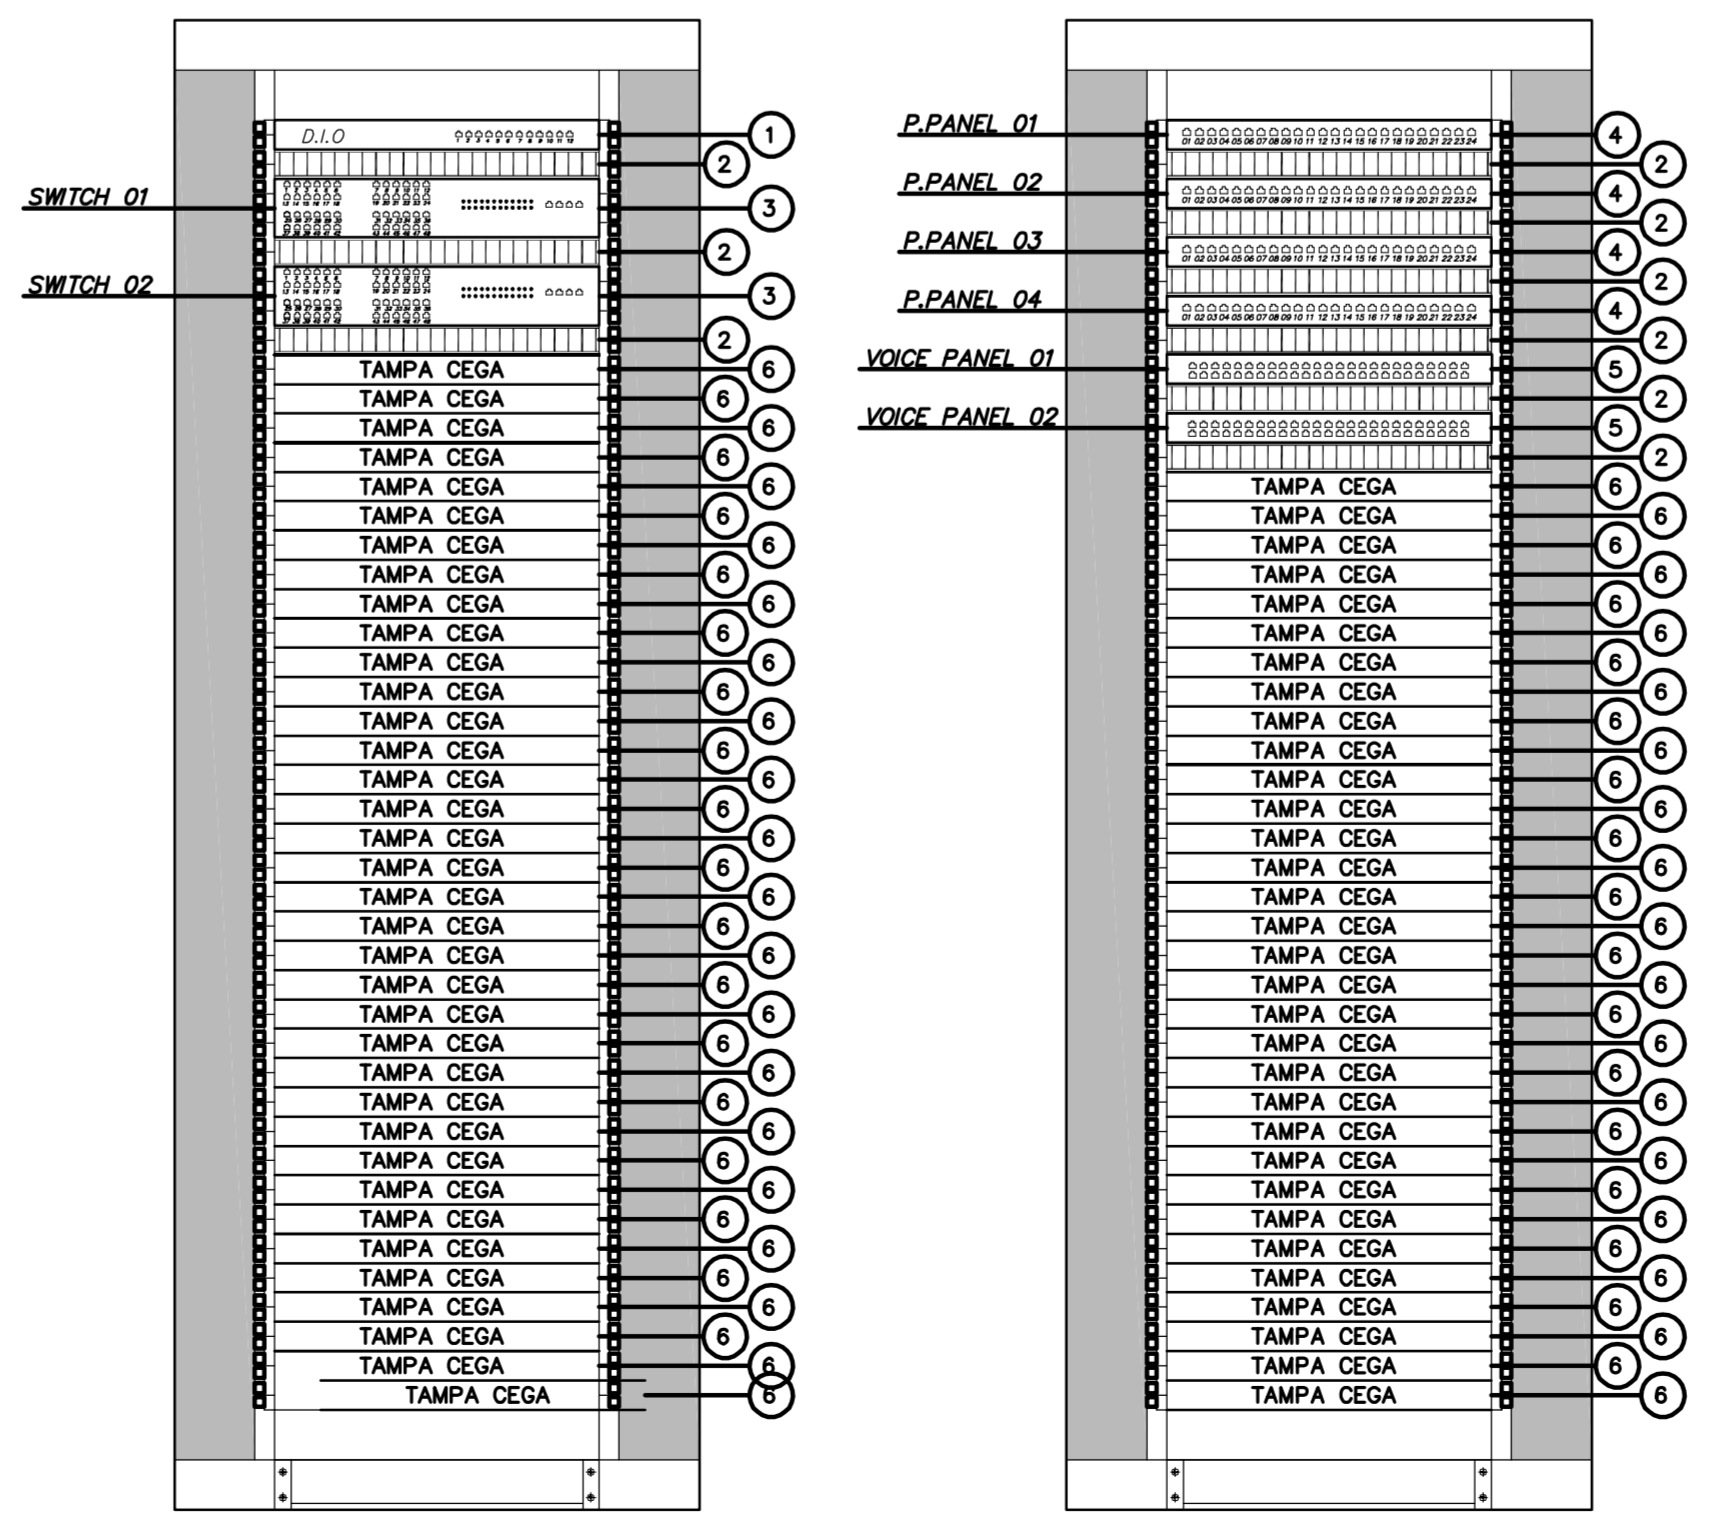

ANEXO 3

SALA DE TELECOMUNICAÇÕES

1º PAVIMENTO

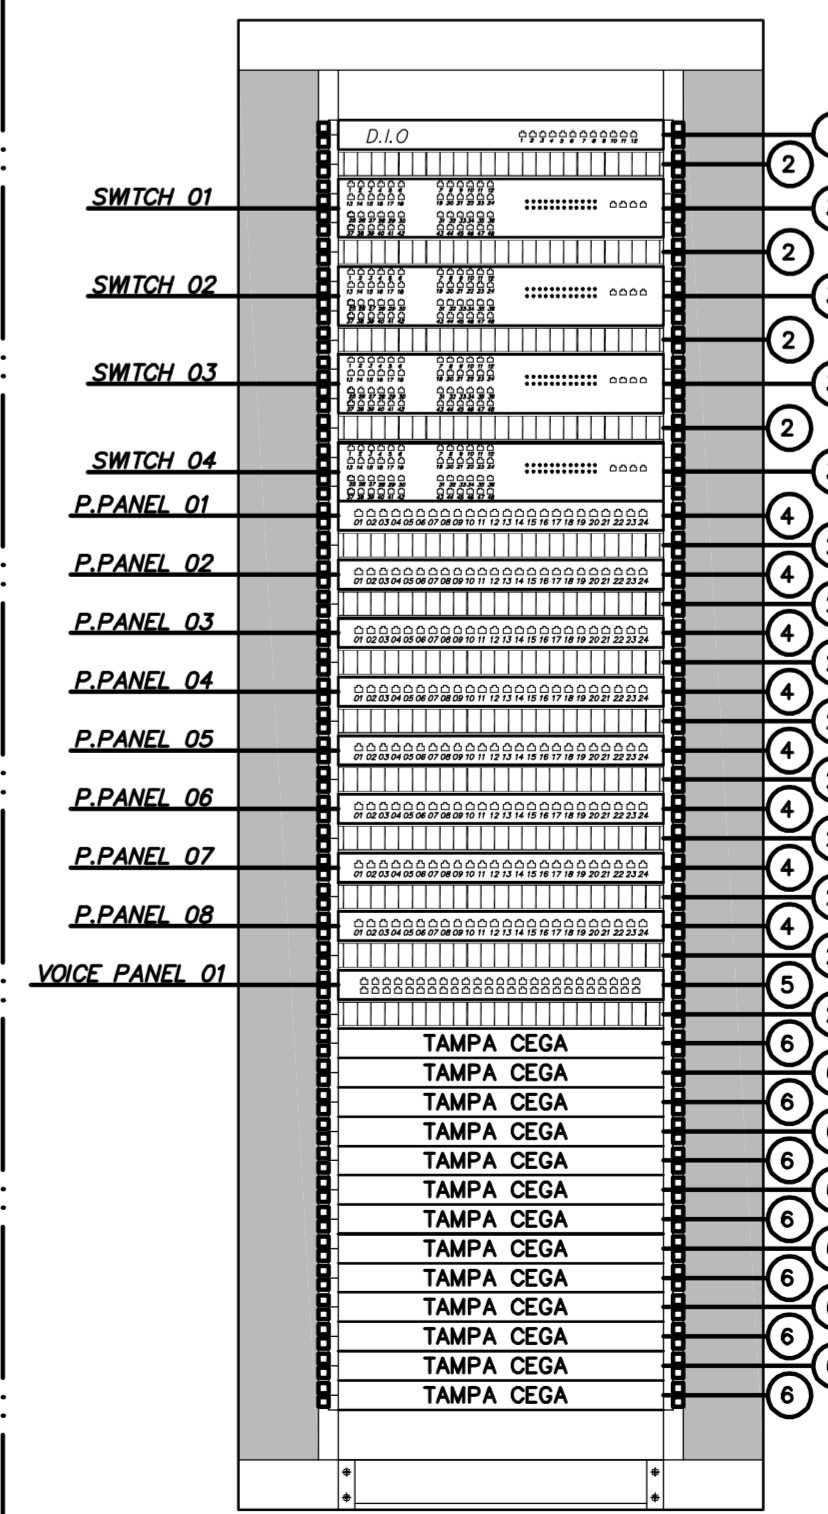

PLANTA CHAVE

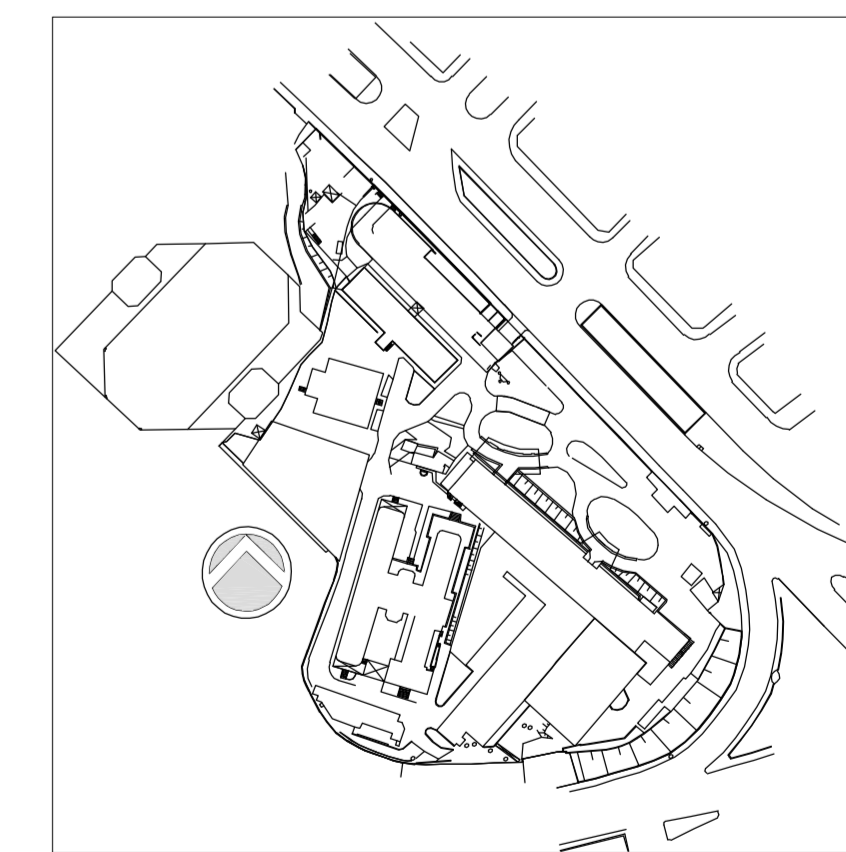


Table with 4 columns: REV, DESCRIÇÃO, RESPONSÁVEL, DATA. Includes entries for REVISÃO GERAL, EMISSÃO FINAL, and REVISÃO.



SECRETARIA DE ESTADO DA SAÚDE - SUS / SP

INSTITUTO DE INFECTOLOGIA EMÍLIO RIBAS

GRUPO TÉCNICO DE EDIFICAÇÕES, TELECOMUNICAÇÕES, PLANO DE FAIXA DE RACKS, PROJETO EXECUTIVO

Av. Dr. Enéas de Carvalho Aguiar, s/nº, 188, Jd. do Pinhal, São Paulo/SP, CEP 05403-000. Tel: (11) 5066-8420 Fax: (11) 5066-8422