



PLANTA DO SUPORTE DE UTILIDADES

ESC. 1:100

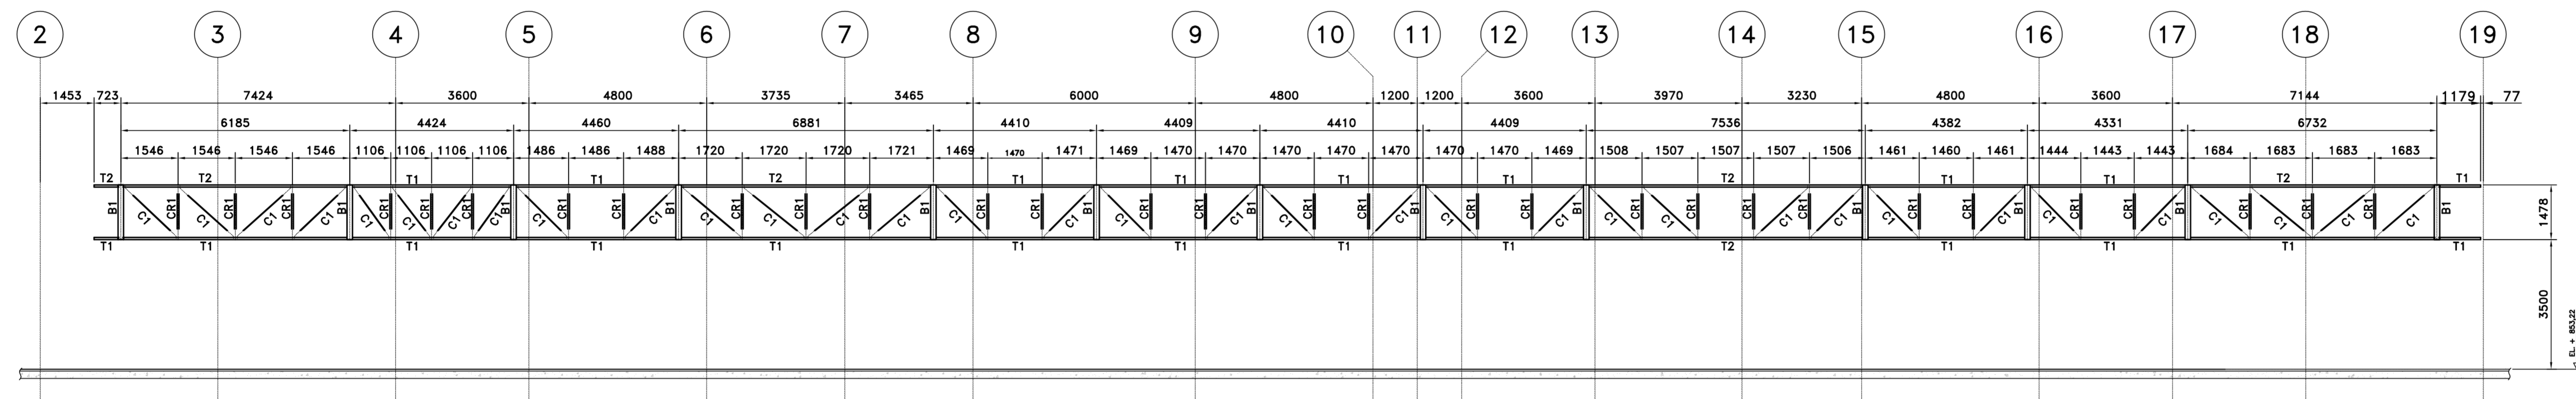

CORTE A - A

ESC. 1:100

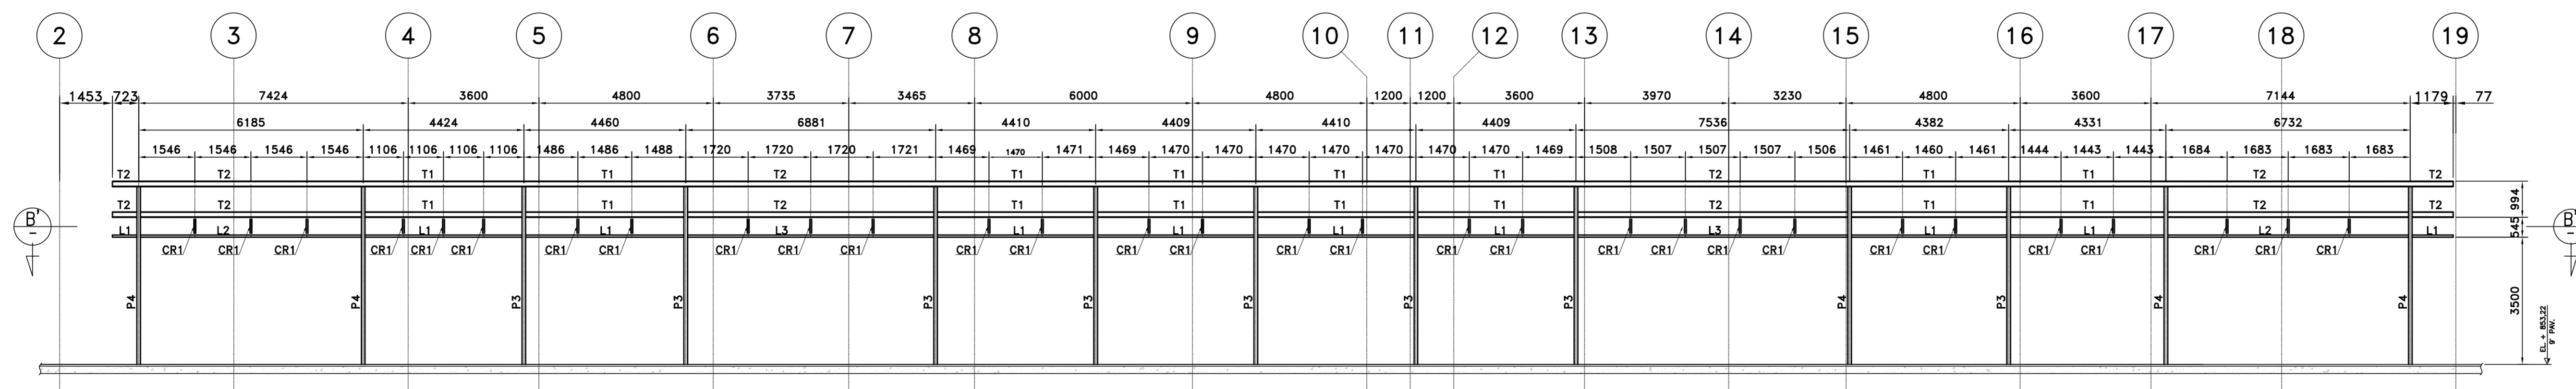


CORTE B - B

ESC. 1:100

Usar as espessuras
nas indicações e
o cu. para
Espessuras
das (mm)
C1 0,2
C2 0,2
NOTAS
1. CONFERIR MEDIDAS NO LOCAL

PLANTA CHAVE

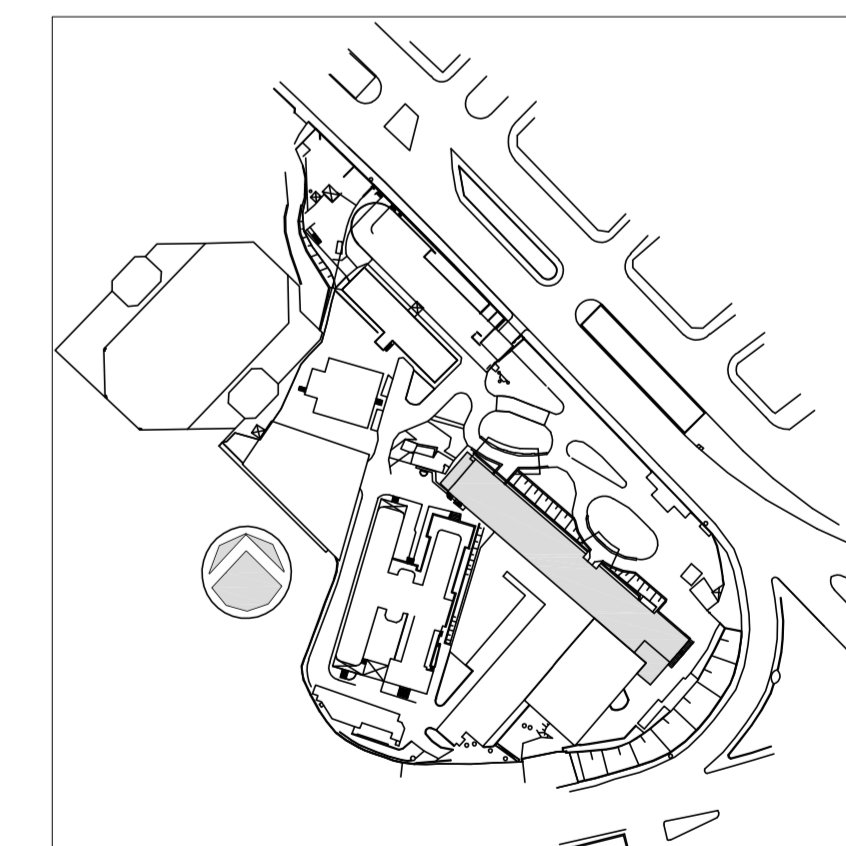

| REV. | DESCRIÇÃO | RESPONSÁVEL | DATA |
|------|-----------------|-------------|------------|
| 2 | REVISÃO GERAL | ELAINE | 27/11/2015 |
| 1 | REVISÃO GERAL | ELAINE | 09/09/2015 |
| 0 | EMISSÃO INICIAL | ELAINE | 03/06/2015 |



SECRETARIA DE ESTADO DA SAÚDE - SUS / SP
INSTITUTO DE INFECTOLOGIA EMILIO RIBAS
AV. DR. ARNALDO, 165 - SÃO PAULO - SP
CASA DE MÁQUINAS
PLANTAS E CORTES A-A E B-B
PROJETO EXECUTIVO
PRÉDIO HOSPITALAR
105
03/06/2015
ARQ. ADHEMAR DIZIOLI FERNANDES ARQ. MARIA CRISTINA GOMES JOTTEN