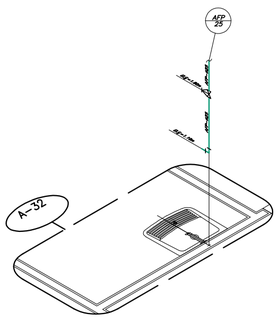

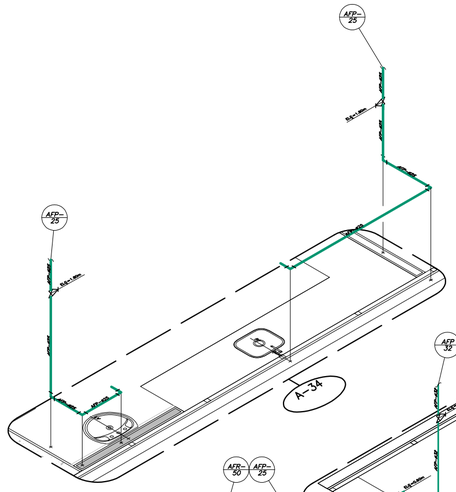

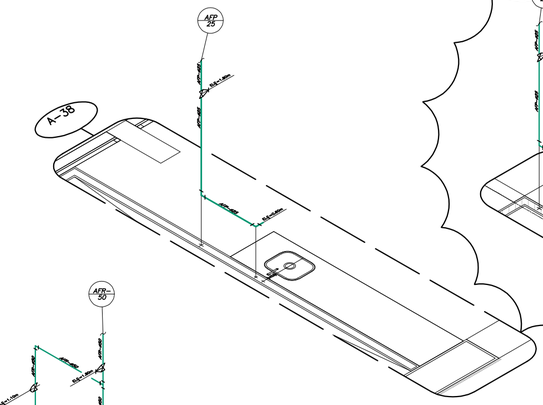

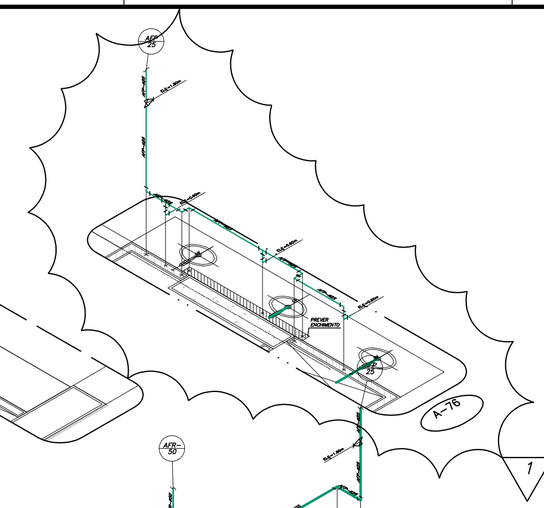

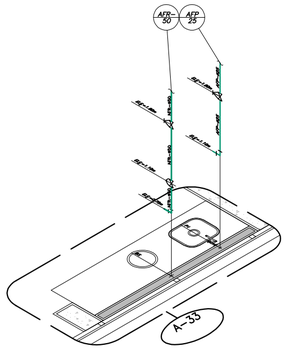

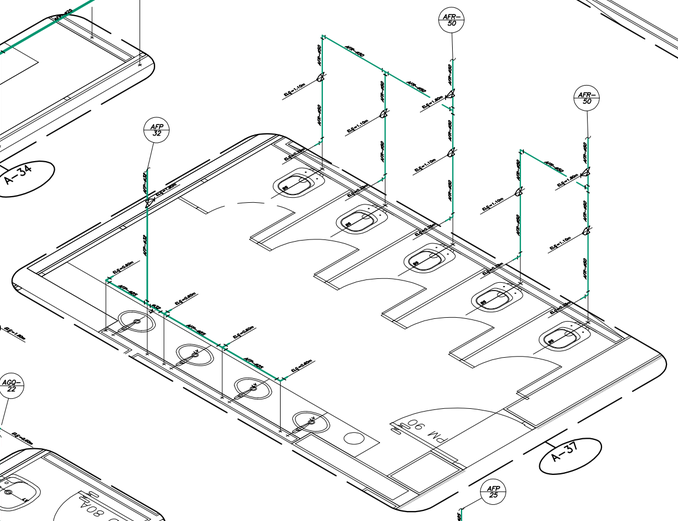

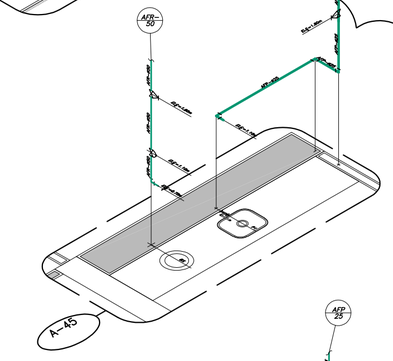

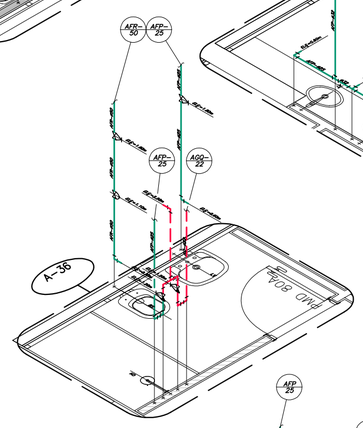

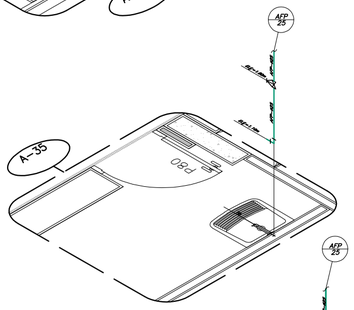

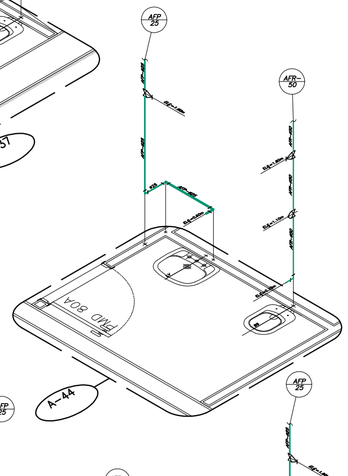

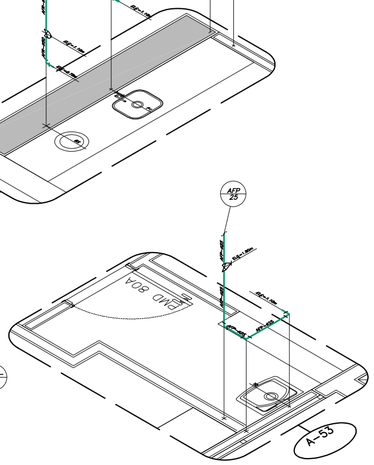

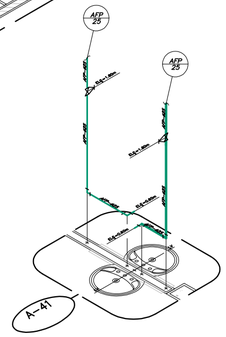

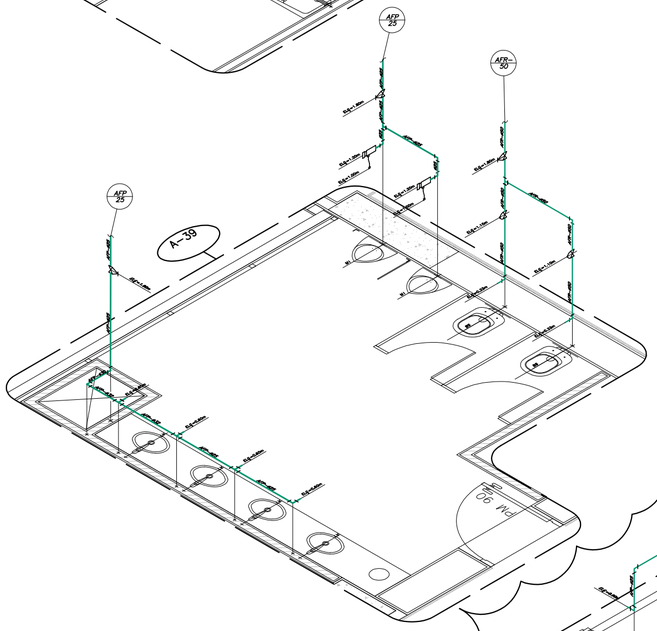

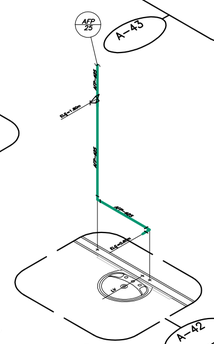

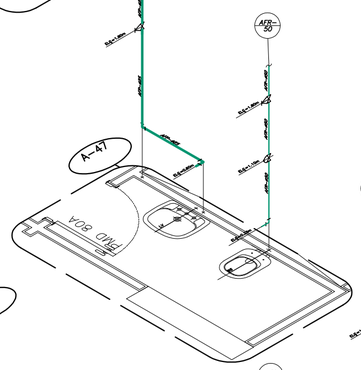

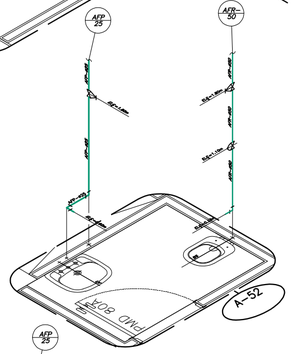

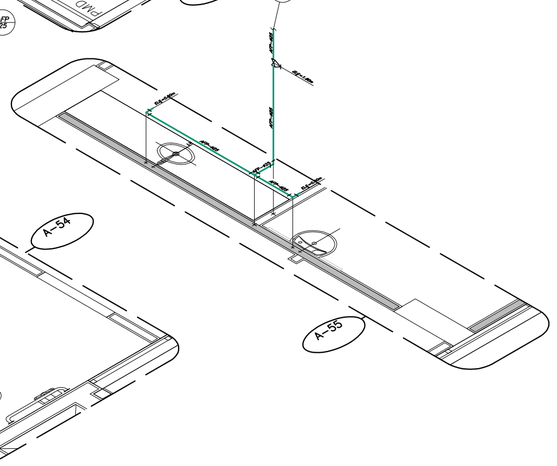

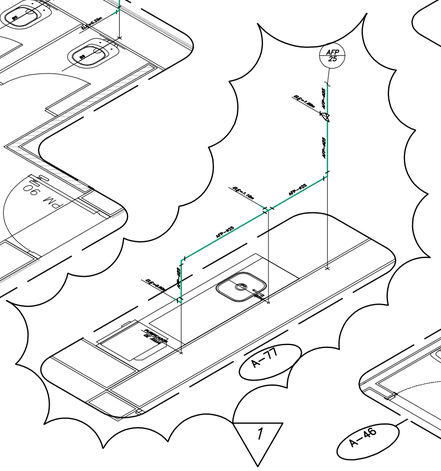

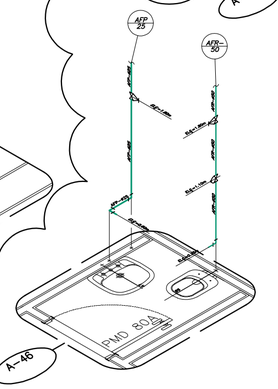

Usar as espessuras indicadas e a cor preta.		
Cor	Espessura (mm)	
1	0,10	
2	0,15	
3	0,20	
4	0,30	
5	0,40	
6	0,50	
7	0,60	
8	0,70	
9	0,80	
10	0,90	
11	1,00	
12	1,20	
13	1,40	
14	1,60	
15	2,00	

20 Use Objeto a Pag.	Plot	Color
251	CTB	251
252	CTB	5428
253	CTB	253
254	CTB	254
255	CTB	255
254	CTB	138

LEGENDA DE HIDRÁULICA

NOMENCLATURA	DESCRIÇÃO
AF—	TUBULAÇÃO DE ÁGUA FRIA
AFR—	TUBULAÇÃO DE ÁGUA DE REUSO
AFQ—	TUBULAÇÃO DE ÁGUA QUENTE
	TUBULAÇÃO QUE SOBE
	TUBULAÇÃO QUE DESCE

MODIFICAÇÃO NOS SISTEMAS — 000 — SETOR — TIPO DE DETALHE — 0-1 — Nº SEQUENCIAL

IDENTIFICAÇÃO DAS PRUMADAS **IDENTIFICAÇÃO DE DETALHES**

BS	BACIA SANITÁRIA
CH	CHUVEIRO
EX	EXPURGO
LV	LAVATÓRIO
M	MICTÓRIO
DH	DUCHA HIGIÊNICA
PI	PIA
TQ	TANQUE
	HIDROMECÂNICO
	REGISTRO DE GAVETA
	REGISTRO DE PRESSÃO
	PRÉ MISTURADOR

NOTAS

- PARA AS LINHAS DE DISTRIBUIÇÃO DE ALIMENTAÇÃO DE ÁREAS MOLHADAS DOS SISTEMAS DE ÁGUA FRIA POTÁVEL E ÁGUA FRIA DE REUSO, APÓS DERIVAÇÕES DAS PRUMADAS, AS TUBULAÇÕES DEVERÃO SER EM PVC MARROM, COM PONTA LISA E BOLSA PARA JUNTA SOLDÁVEL, COM FABRICAÇÃO CONFORME NORMA NBR-5648 DA ABNT.
- PARA AS LINHAS DE ALIMENTAÇÃO DE ÁREAS MOLHADAS PARA ÁGUA QUENTE APÓS DERIVAÇÕES DAS PRUMADAS, DEVERÃO SER UTILIZADOS TUBOS DE COBRE, CLASSE A, COM PONTAS PARA SOLDA, OS TUBOS DEVERÃO SER FABRICADOS EM CONFORMIDADE COM AS ESPECIFICAÇÕES DA NORMA NBR-13206 DA ABNT.
- OS REGISTROS DE GAVETA, SERÃO EM BRONZE BRUTO SEM ACABAMENTO, NAS ÁREAS TÉCNICAS OU EXTERNAS. INTERNAMENTE AOS COMPARTIMENTOS DEVERÃO TER ACABAMENTO, CONFORME ESPECIFICAÇÕES DE ARQUITETURA CONFIRMAR ALTURA E POSIÇÃO DE PONTOS E REGISTROS, CONFORME DETALHES E ESPECIFICAÇÕES DE ARQUITETURA ANTES DA EXECUÇÃO

O SISTEMA DE REUSO DEVERÁ INICIAR SUA OPERAÇÃO SOMENTE APÓS A CONCLUSÃO DE 100% DA OBRA.
DURANTE O PERÍODO DE OBRA OS RESERVATÓRIOS INFERIORES E SUPERIORES DEVERÃO SER ABASTECIDOS SOMENTE COM ÁGUA POTÁVEL.

PLANTA CHAVE

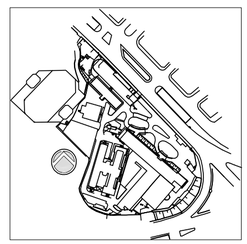

REV.	DESCRIÇÃO	RESPONSÁVEL	DATA
1	ATENDIMENTO COMENTÁRIOS CONSÓRCIO/ FISCALIZAÇÃO/ ARQUITETURA	MARIA	27/04/2015
0	EMISSÃO INICIAL	MARIA	20/01/2015

ENGEFORM construBASE CONSÓRCIO - ER SAÚDE | valdeci ferreira & arquitetos associados | BN&L

SECRETARIA DE ESTADO DA SAÚDE – SUS / SP

GRUPO TÉCNICO DE EDIFICAÇÕES
Av. Dr. Eneas de Carvalho Aguiar, nº 188, 3º andar
São Paulo/SP Cep. 05403-000
Tel. (11)3066 8420 Fax (11)3066 8482

INSTITUTO DE INFECTOLOGIA EMILIO RIBAS

OBRA: AV. DR. ARNALDO, 165 – SÃO PAULO – SP
ASSUNTO: ÁGUA FRIA/ÁGUA QUENTE ISOMÉTRICO DOS SANITÁRIOS
FASE DO PROJETO: PROJETO EXECUTIVO
EDIFÍCIO OU SETOR: PREDIO HOSPITALAR
FOLHA: 603
DISCIPLINA: HIDRÁULICA | ESCALA: 1:20 | DATA: 20/01/15
CÓDIGO: SES-OOA14-HOS-HID-AFQ-PE-603-R01

AUTOR DO PROJETO: Arq. ALEXMAR DIZIOLI FERNANDES
RESPONSÁVEL TÉCNICO: Arq. MARIA CRISTINA GOMES JOTTEN