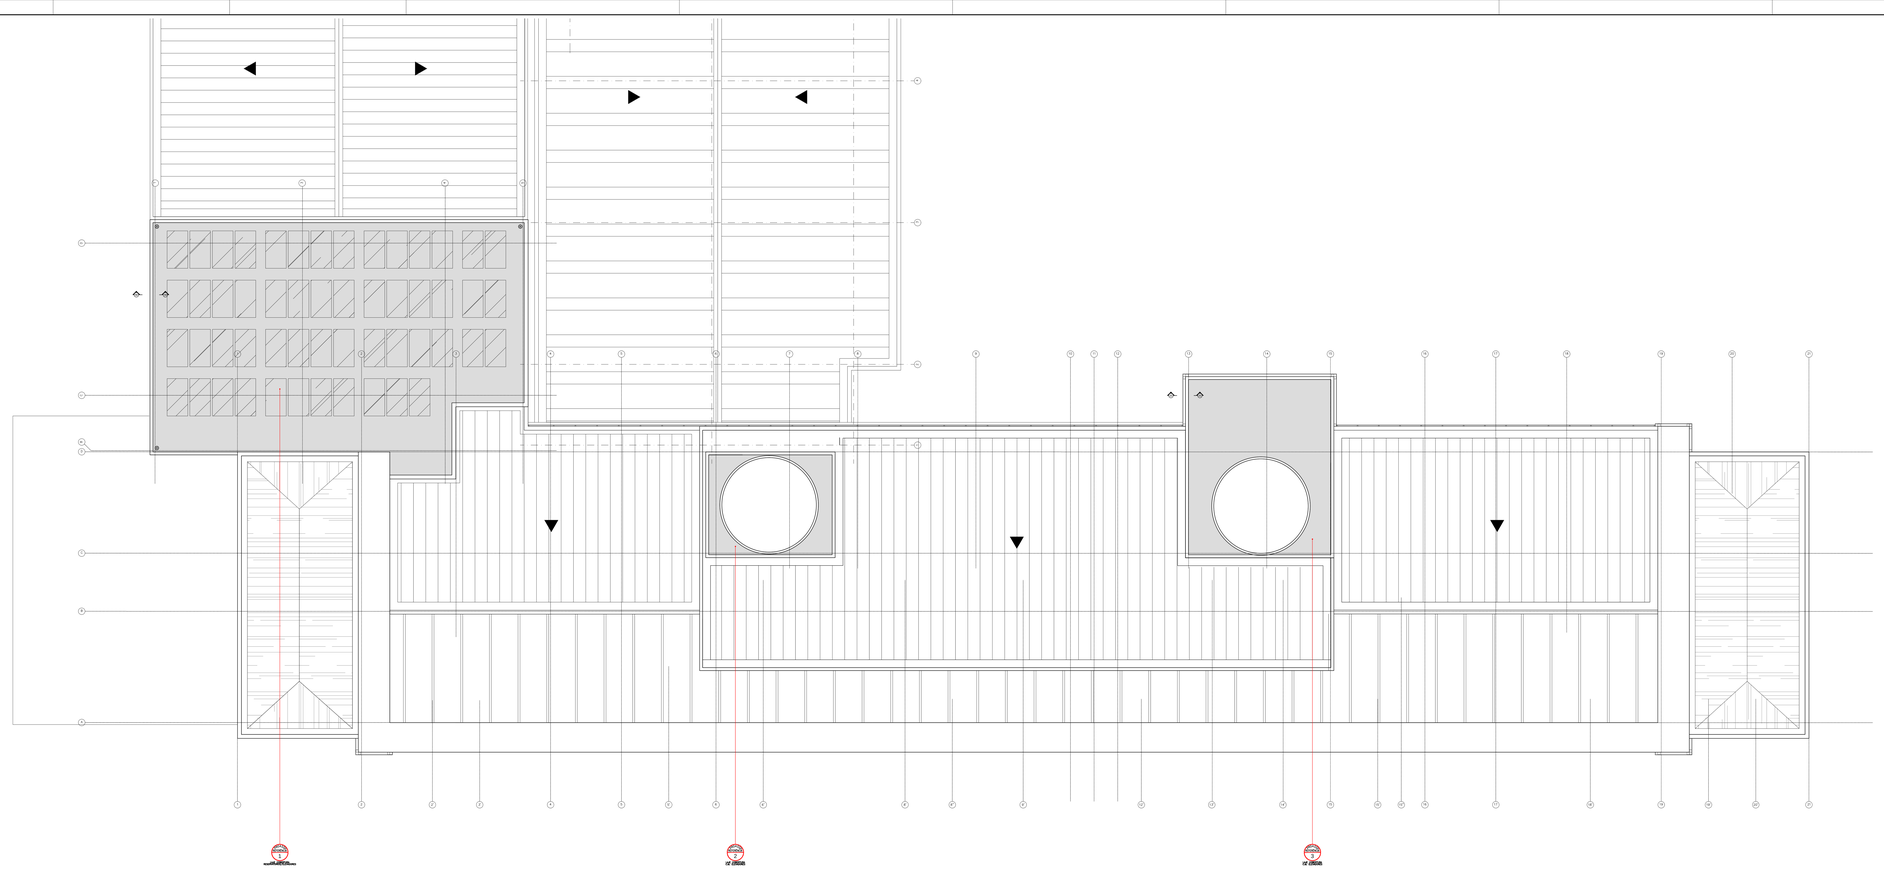

PARA O PAVIMENTO: COBERTURA

QUADRO DE ÁREAS IMPERMEABILIZADAS

REFERÊNCIA	ÁREAS IMPERMEABILIZADAS	REF. DESC. (TIPO)	S.P. (m²)	S.R. (m²)	A.I. (m²)	H (m)
1	LAJE COBERTURA RESERVATÓRIOS/ELEVADORES	7	214.10	25.34	238.44	0.40
2	LAJE COBERTURA C.M. ELEVADORES	6	12.16	15.36	27.52	0.40
3	LAJE COBERTURA C.M. ELEVADORES	6	44.77	18.63	63.40	0.40

LEGENDA

08 07 06 05 04 03 02 01	ALTURA DO RODAPÉ		ÁREA A SER IMPERMEABILIZADA
9 8 7 6 5 4 3 2 1	ÁREA TOTAL		CAPTAÇÃO QUADRADA
	ÁREA DE RESERVA		DRENO SEM ENCHIMENTO
	ÁREA		CAPTAÇÃO E SER REMANEJADA
	TIPO DE IMPERMEABILIZAÇÃO		CAPTAÇÃO CIRÚRGICA

CAMINHO DA REGULARIZAÇÃO 0.5% at a 1%

CAMINHO DA REGULARIZAÇÃO 1% a 1%

SIGLAS:
S.P. = ALTURA MÁXIMA DA REGULARIZAÇÃO
S.R. = ALTURA MÁXIMA DA REGULARIZAÇÃO
PARA ÁREAS COBERTAS H = 1.5cm.
PARA ÁREAS DESCOBERTAS H = 2.5cm.
CHANFRO OBRIGATÓRIO, ÁREAS ABAIXO DA PLANTA

PLANTA CHAVE

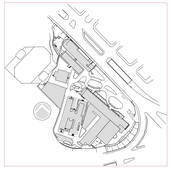

REV.	DESCRIÇÃO	RESPONSÁVEL	DATA
0	EMISSÃO INICIAL	LUIS	06/03/2015

ENGEFORM construBASE CONSÓRCIO – SE SAÚDE
valdeci ferreira & arquitetos associados
BN&L

SECRETARIA DE ESTADO DA SAÚDE – SUS / SP

GRUPO TÉCNICO DE EDIFICAÇÕES

Av. Dr. Enéas de Carvalho Aguiar, nº 188, Pinheiros
São Paulo/SP Cep 05403-000
Tel. (11)3066 8422 Fax (11)3066 8482

INSTITUTO DE INFECTOLOGIA EMILIO RIBAS

AV. DR. ARNALDO, 165 – SÃO PAULO – SP

PLANTA DA COBERTURA
IMPERMEABILIZAÇÃO

PROJETO EXECUTIVO

PREDIO HOSPITALAR

Folha: 111

IMPERMEABILIZAÇÃO Escala: 1:50 06/03/2015

REF.:SDA14-HOS-HD-IMP-PE-111-R00

ARQ. ADONIAS DIZOLI FERNANDES Arq. MARIA CRISTINA GOMES JÜTTEN
PAISAGISTA Arq. CARLA V. DIAS | Eng. VIRGINIA PEZZOLA