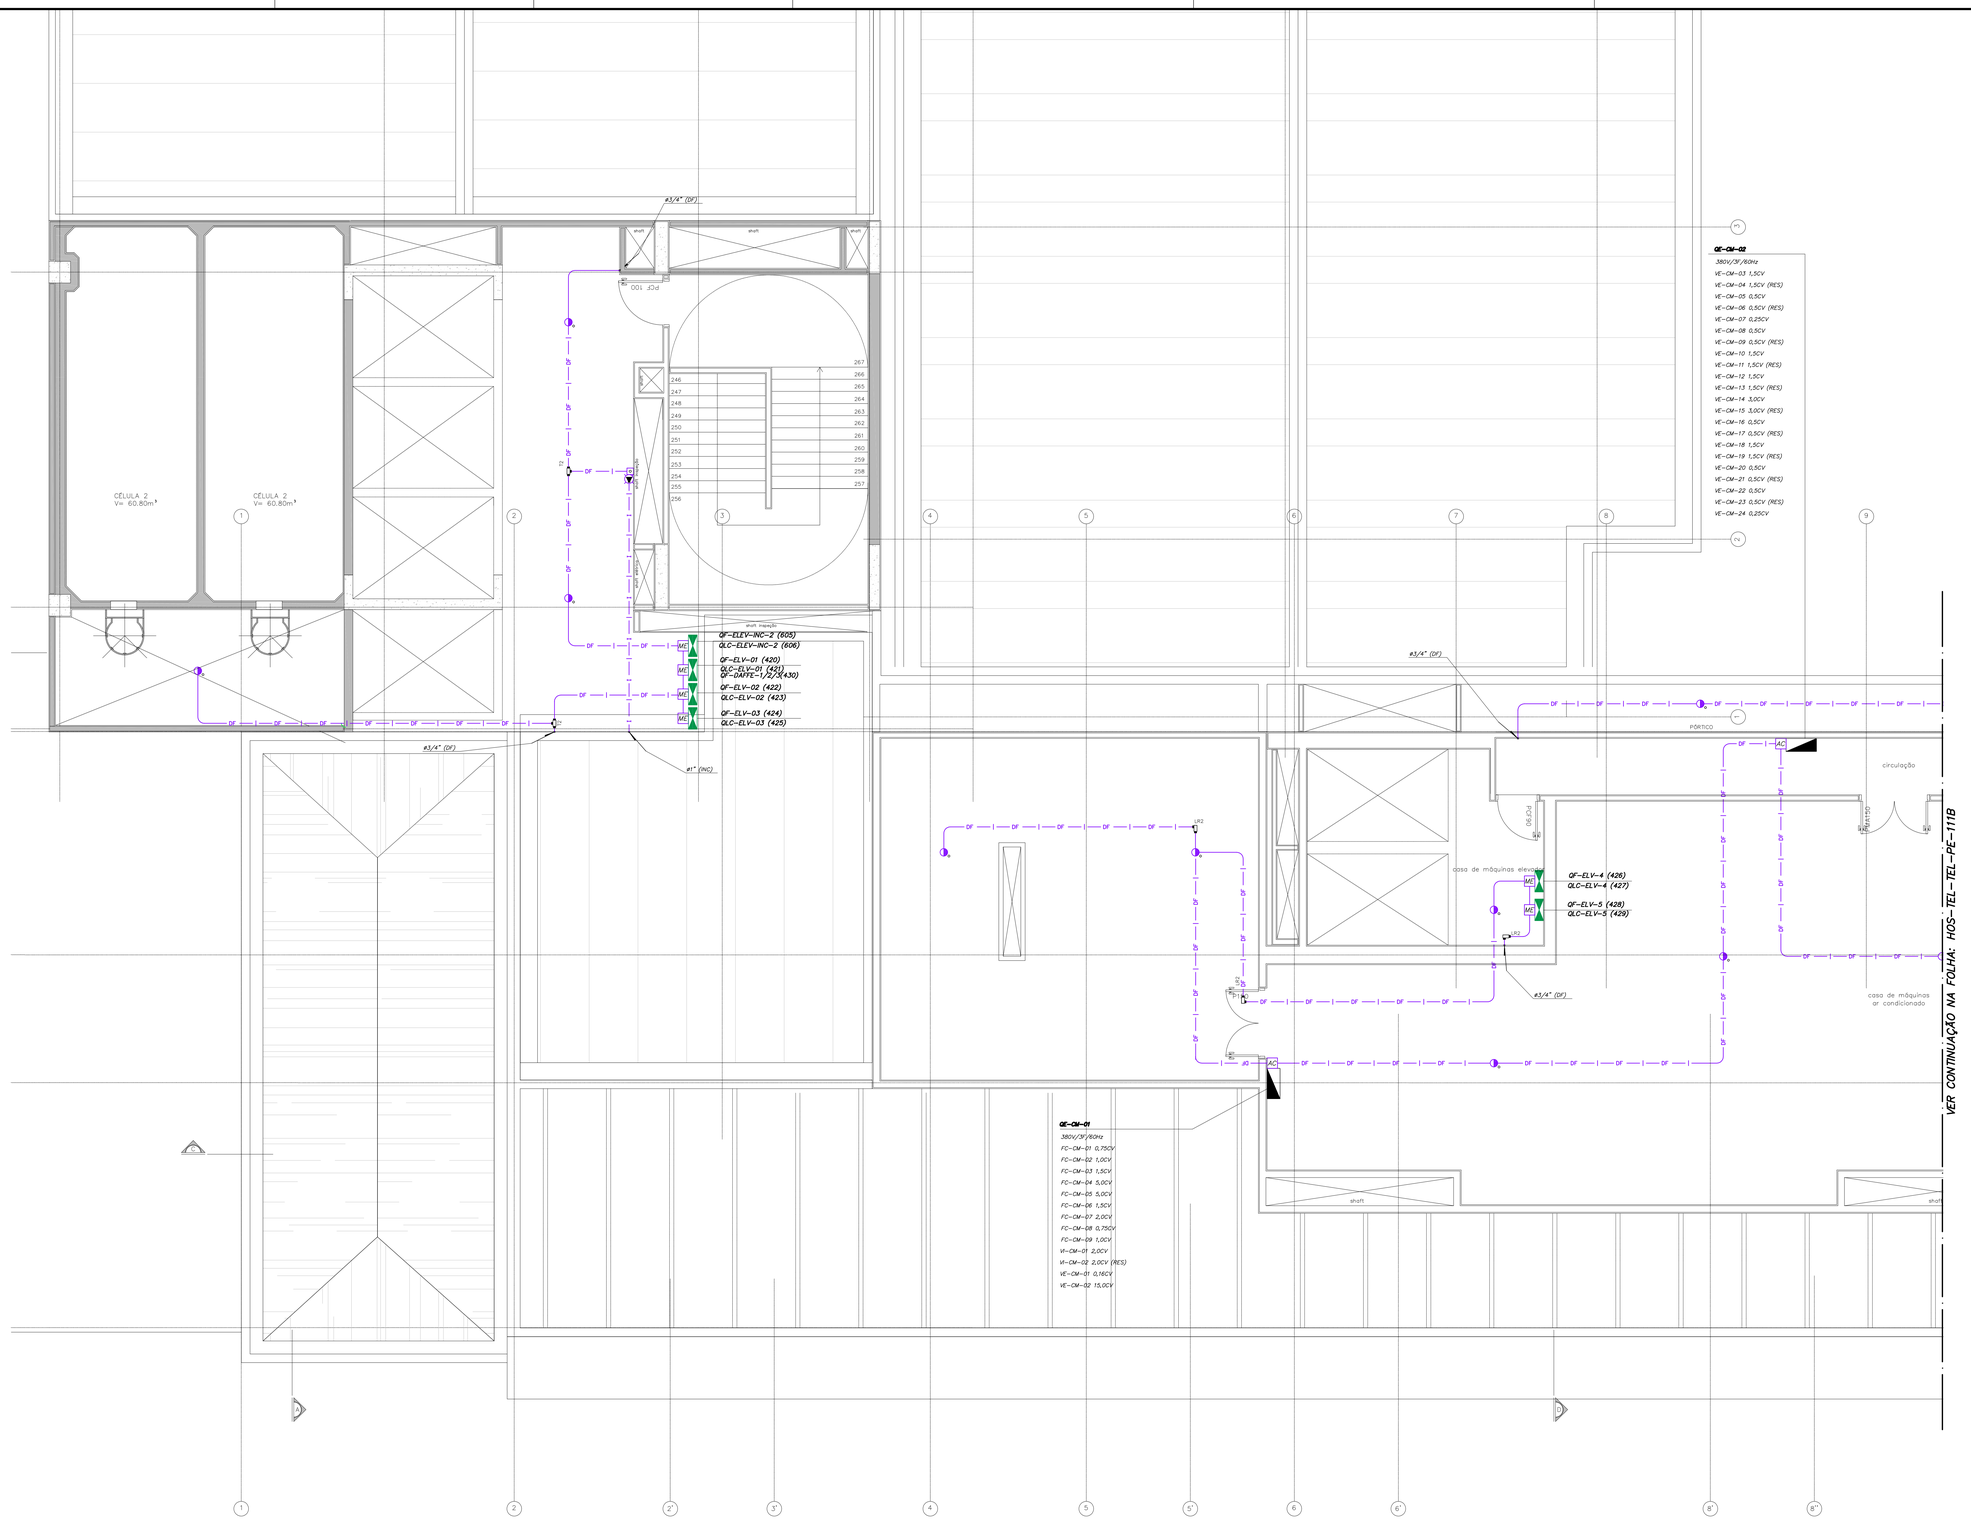

NOTAS

01- DESENHOS COMPLEMENTARES DESSA FOLHA:
FOLHA DE LEGENDAS: FOLHA IIER-00A14-HOS-TEL-TEL-PE-001
FOLHA DE DETALHES: FOLHAS IIER-00A14-GER-TEL-DET-PE-601 E 603
ARQUITETURA DE SISTEMAS: FOLHAS IIER-00A14-GER-TEL-DIA-PE-501, 503 E 506

02- ELETRODUTOS NÃO INDICADOS SERÃO DE:
ø3/4" PARA LAÇOS DE DETECÇÃO
ø1" PARA LAÇOS DE INCÊNDIO
ø3/4" PARA SONORIZAÇÃO

03- AS ELETROCALHAS SERÃO METÁLICAS LISAS E COM TAMPA SOB PRESSÃO.

04- TODO ELETRODUTO SECO DEVERÁ POSSUIR ARAME GUIA.

05- CAIXAS DE PASSAGEM EMBUTIDAS COM ALTURA NÃO INDICADA SERÃO A 0,30m DO PISO ACABADO.

06- CAIXAS DE PASSAGEM COM DIMENSÕES NÃO INDICADAS SERÃO 10x10x8cm.

07- O DIMENSIONAMENTO DOS ELETRODUTOS FORAM BASEADOS NOS TIPOS DE CABOS DESCRITOS NOS MEMORIAIS DESCRITIVOS, E DEVERÃO SER OBJETO DE UM PROJETO EXECUTIVO POR PARTE DOS FORNECEDORES DOS SISTEMAS.

08- PARA INTERFERÊNCIAS COM DUTOS E GRELHAS DE AR CONDICIOANDO VER PROJETO DE CLIMATIZAÇÃO.

09- PARA INTERFERÊNCIAS COM SPRINKLERS VER PROJETO ESPECIFICO NOS DESENHOS DE HIDRÁULICA.

LEGENDA INDICATIVA DO SHAFT

1. LEITO TIPO PESADO 300x100mm
BACKBONES DE VOZ E DADOS

2. ELETRODUTO DE FERRO GALVANIZADO ø2"
CAIXA DE PASSAGEM 30x30x20cm (MÓDULOS DE CONTROLE)
DETECÇÃO (LAÇOS DE DETECÇÃO)

3. ELETRODUTO DE FERRO GALVANIZADO ø2"
CAIXA DE PASSAGEM 30x30x20cm (MÓDULOS DE CONTROLE)
ALARME DE INCÊNDIO

4. ELETRODUTO DE FERRO GALVANIZADO ø2"
CAIXA DE PASSAGEM 20x20x12cm
SOM

5. ELETRODUTO DE FERRO GALVANIZADO ø2"
CAIXA DE PASSAGEM 20x20x12cm (MÓDULOS DE CONTROLE)
AUTOMAÇÃO PREDIAL / TV

6. ELETRODUTO DE FERRO GALVANIZADO ø2"
CAIXA DE PASSAGEM 15x15x08cm
RETORNO DE DETECÇÃO

7. ELETROCALHA 300x100mm
TELECOMUNICAÇÕES

8. LEITO TIPO PESADO 300x100mm
BACKBONE REDUNDATE

PLANTA CHAVE

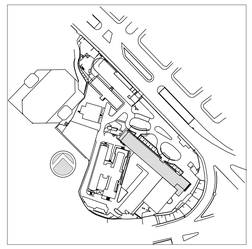

REV.	DESCRIÇÃO	RESPONSÁVEL	DATA
01	ATENDIMENTO COMENTÁRIOS CONSÓRCIO/FISCALIZAÇÃO/ARQUITETURA	SILVA	27/04/2015
00	EMISSÃO INICIAL	SILVA	15/12/2014

ENGEFORM construBASE CONSÓRCIO - ER SAÚDE
valdeci ferreira & arquitetos associados
BN&L

SECRETARIA DE ESTADO DA SAÚDE – SUS / SP

GRUPO TÉCNICO DE EDIFICAÇÕES

Av. Dr. Enéas de Carvalho Aguiar, nº.188, 3º andar
São Paulo/SP Cep 05403-000
Tel. (11)3066 8420 Fax (11)3066 8482

TELECOM

TÍTULO DO PROJETO: INSTITUTO DE INFECTOLOGIA EMILIO RIBAS
ENDEREÇO: AV. DR. ARNALDO, 165 – SÃO PAULO – SP
DETECÇÃO, AUTOMAÇÃO E SOM
PLANTA CASA DE MÁQUINAS – PARTE A
TÍTULO DO ARQUIVO: PROJETO EXECUTIVO
CÓDIGO DO ESPELHO: PRÉDIO HOSPITALAR
FOLHA: 211A
ESCALA: 1:50
DATA: 15/12/2014
CÓDIGO: IIER-00A14-HOS-TEL-DET-PE-211A-R01
AUTOR DO PROJETO: Arq. ADHEMAR DIZIOLI FERNANDES
COORDENADOR DE PROJETOS: Arq. MARIA CRISTINA GOMES JOTTEN
AUTORES DE PROJETO:

Usar as espessuras indicadas e a cor preta.

Cor	Espessura (mm)
1	0,2
2	0,6
3	0,4
4	0,3
5	0,1
6	0,1
7	0,6
8	0,8
9	0,2
10	1,0
11	0,2
12	0,2
13	0,2
14	0,1
15	0,05

20 a 249 Use Objeto Prop. Color

250	0,1	6,8 K
251	0,1	54,8
252	0,1	49,8
253	0,1	29,8
254	0,1	11,8