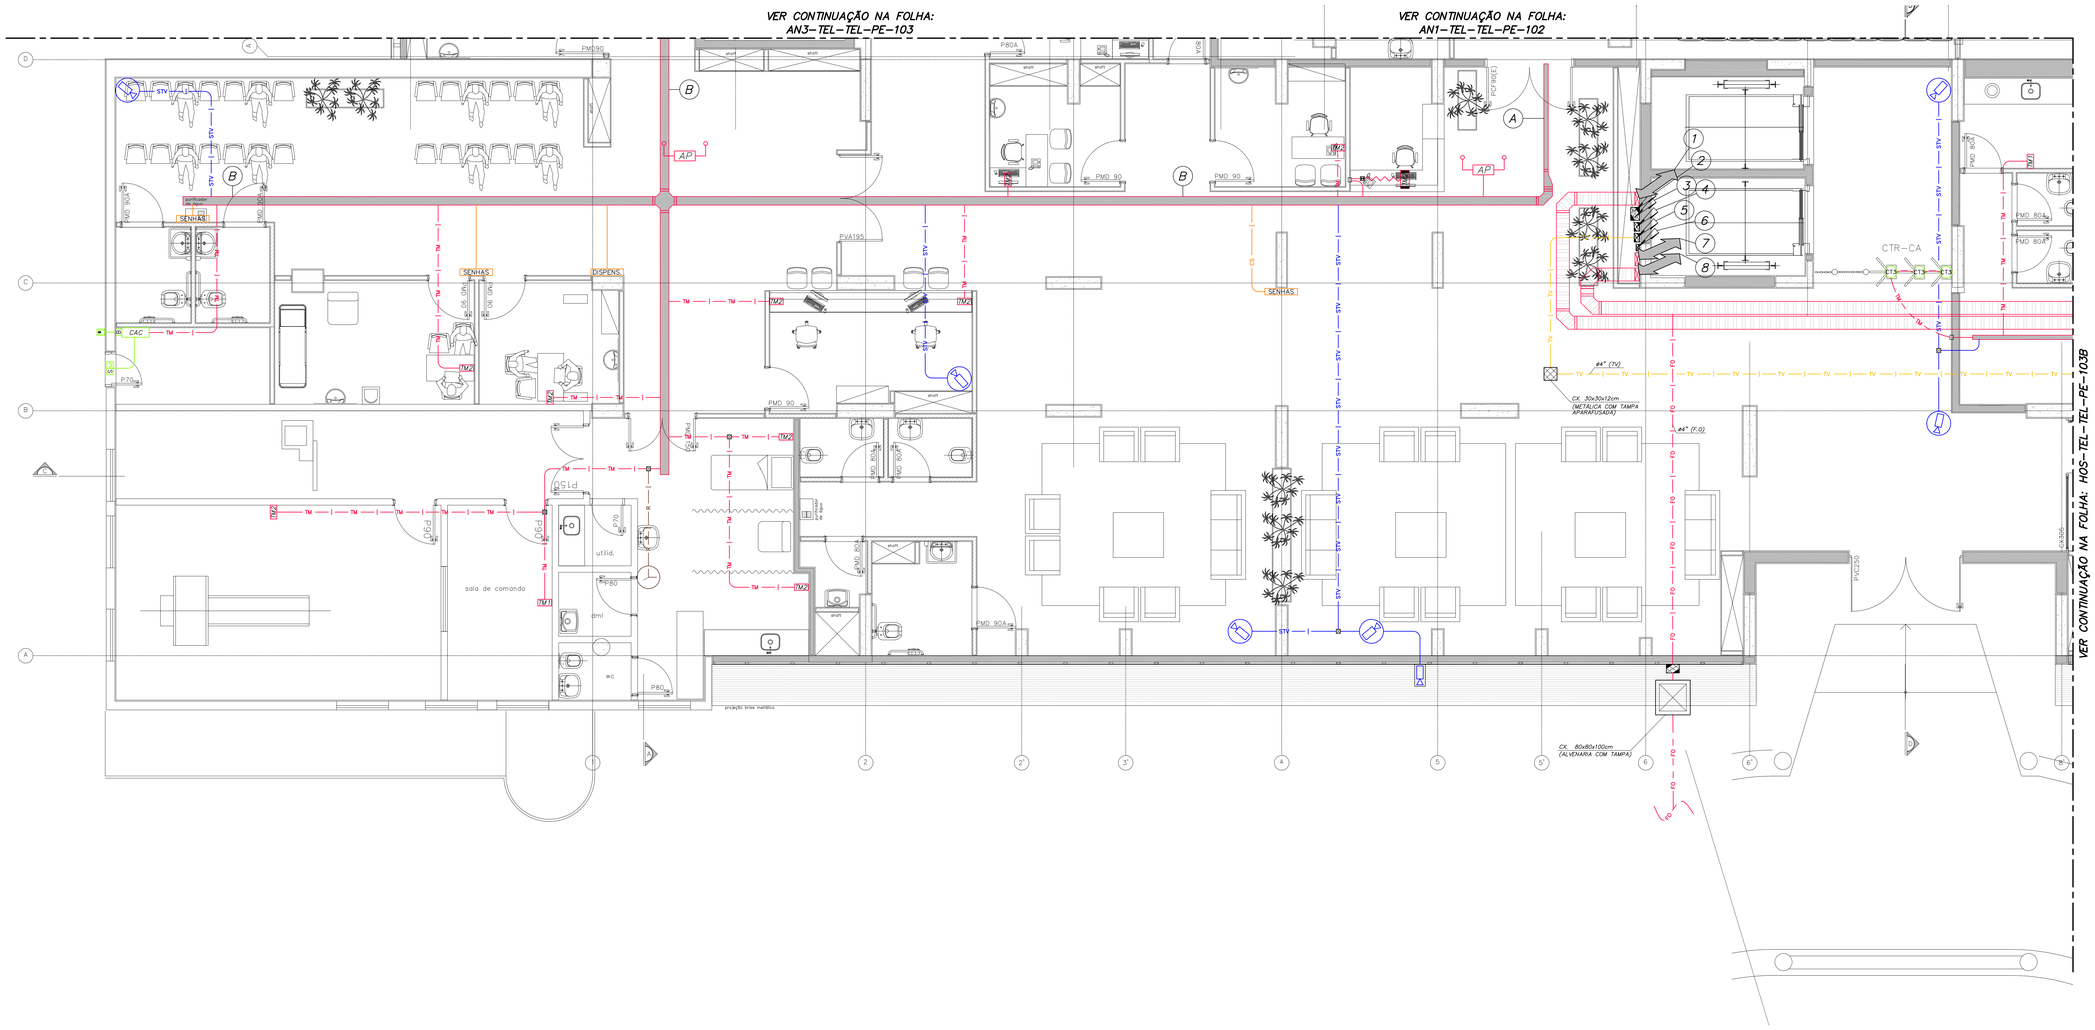

NOTAS

01- DESENHOS COMPLEMENTARES DESSA FOLHA:
FOLHA DE LEGENDAS: FOLHA IIER-00A14-HOS-TEL-TEL-PE-001
FOLHA DE DETALHES: FOLHAS IIER-00A14-GER-TEL-DET-PE-401 A 406
ARQUITETURA DE SISTEMAS: FOLHAS IIER-00A14-GER-TEL-DIA-PE-301 A 310
02- ELETRODUTOS NÃO INDICADOS SERÃO DE:
#1" PARA TELECOMUNICAÇÕES
#1" PARA CFTV - SINAL
#1" PARA TV
#1" PARA CONTROLE DE ACESSO
#1" PARA CHAMADA DE ENFERMEIRA
03- AS ELETROCALHAS SERÃO METÁLICAS LISAS E COM TAMPA SOB PRESSÃO.
04- TODO ELETRODUTO SECO DEVERÁ POSSUIR ARAME GUIA.
05- CAIXAS DE PASSAGEM EMBUTIDAS COM ALTURA NÃO INDICADA SERÃO A 0,30m DO PISO ACABADO.
06- CAIXAS DE PASSAGEM COM DIMENSÕES NÃO INDICADAS SERÃO 10x10x8cm.
07- O DIMENSIONAMENTO DOS ELETRODUTOS FORAM BASEADOS NOS TIPOS DE CABOS DESCRITOS NOS MEMORIAIS DESCRITIVOS, E DEVERÃO SER OBJETO DE UM PROJETO EXECUTIVO POR PARTE DOS FORNECEDORES DOS SISTEMAS.
08- PARA INTERFERÊNCIAS COM DUTOS E GRELHAS DE AR CONDICIOANDO VER PROJETO DE CLIMATIZAÇÃO.
09- PARA INTERFERÊNCIAS COM SPRINKLERS VER PROJETO ESPECÍFICO NOS DESENHOS DE HIDRÁULICA.

LEGENDA INDICATIVA DO SHAFT

1. LEITO TIPO PESADO 300x100mm
BACKBONES DE VOZ E DADOS
2. ELETRODUTO DE FERRO GALVANIZADO #2"
CAIXA DE PASSAGEM 30x30x20cm (MÓDULOS DE CONTROLE)
DETECÇÃO (LAÇOS DE DETECÇÃO)
3. ELETRODUTO DE FERRO GALVANIZADO #2"
CAIXA DE PASSAGEM 30x30x20cm (MÓDULOS DE CONTROLE)
ALARME DE INCÊNDIO
4. ELETRODUTO DE FERRO GALVANIZADO #2"
CAIXA DE PASSAGEM 20x20x12cm
SOM
5. ELETRODUTO DE FERRO GALVANIZADO #2"
CAIXA DE PASSAGEM 20x20x12cm (MÓDULOS DE CONTROLE)
AUTOMAÇÃO PREDIAL / TV
6. ELETRODUTO DE FERRO GALVANIZADO #2"
CAIXA DE PASSAGEM 15x15x08cm
RETORNO DE DETECÇÃO
7. ELETROCALHA 300x100mm
TELECOMUNICAÇÕES
8. LEITO TIPO PESADO 300x100mm
BACKBONE REDUNDATE

LEGENDA INDICATIVA DAS CHAMADAS

A. ELETROCALHA 100x50mm
TELECOMUNICAÇÕES
B. ELETROCALHA 200x50mm
TELECOMUNICAÇÕES
C. ELETROCALHA 300x50mm
TELECOMUNICAÇÕES
D. ELETROCALHA 150x50mm
TELECOMUNICAÇÕES

OBSERVAÇÕES:

01 - TODAS AS PASSAGENS DE INFRAESTRUTURA PELAS PAREDES CORTA FOGO OU SHAFTS, DEVERÃO POSSUIR PROTEÇÃO PASSIVA. VER ESPECIFICAÇÕES NO MEMORIAL DESCRITIVO DAS INSTALALAÇÕES HIDRÁULICAS.

Usar as espessuras indicadas e a cor preta.

Cor Nº	Espessura (mm)
1	0,2
2	0,6
3	0,4
4	0,3
5	0,1
6	0,1
7	0,6
8	0,6
9	0,2
10	1,0
11	0,2
12	0,2
13	0,2
14	0,1
15	0,05
20	Use Objeto Para Cores
250	0,1 - 47%
251	0,1 - 54%
252	0,1 - 63%
253	0,1 - 76%
254	0,1 - 118

PLANTA CHAVE

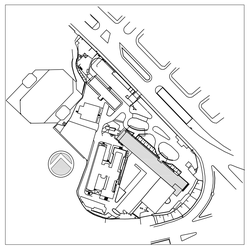

REV.	DESCRIÇÃO	RESPONSÁVEL	DATA
02	ATENDIMENTO COMENTÁRIOS CONSÓRCIO/FISCALIZAÇÃO/ARQUITETURA	SILVA	27/04/2015
01	REVISÃO CONFORME NOVA BASE DE ARQUITETURA	SILVA	20/03/2015
00	EMISSÃO INICIAL	SILVA	19/11/2014

ENGEFORM construBASE CONSÓRCIO - ER SAÚDE
valdeci ferreira & arquitetos associados
BN&L

SECRETARIA DE ESTADO DA SAÚDE - SUS / SP

GRUPO TÉCNICO DE EDIFICAÇÕES

Av. Dr. Enéas de Carvalho Aguiar, nº.188, 3ºandar
São Paulo/SP Cep. 05403-000
Tel. (11)3066 8420 Fax (11)3066 8482

UNIDADE: INSTITUTO DE INFECTOLOGIA EMILIO RIBAS
ENDEREÇO: AV. DR. ARNALDO, 165 - SÃO PAULO - SP
DESIGNAÇÃO: TELECOMUNICAÇÕES
PLANTA DO TÉRREO - PARTE A
FASE DO PROJETO: PROJETO EXECUTIVO
TÍTULO DO DESENHO: PRÉDIO HOSPITALAR
FOLHA: 103A
ÁREA: TELECOM | ESCALA: 1:50 | DATA: 19/11/2014
CÓDIGO: IIER-00A14-HOS-TEL-TEL-PE-103A-R02
DIRETOR DA ETG: Arq. ADHEMAR DIZIOLI FERNANDES
COORDENADOR DE PROJETOS: Arq. MARIA CRISTINA GOMES JOTTIN
DESENHISTA: ANDRÉ DE PAULA