



CORTE AA  
ESCALA 1:75

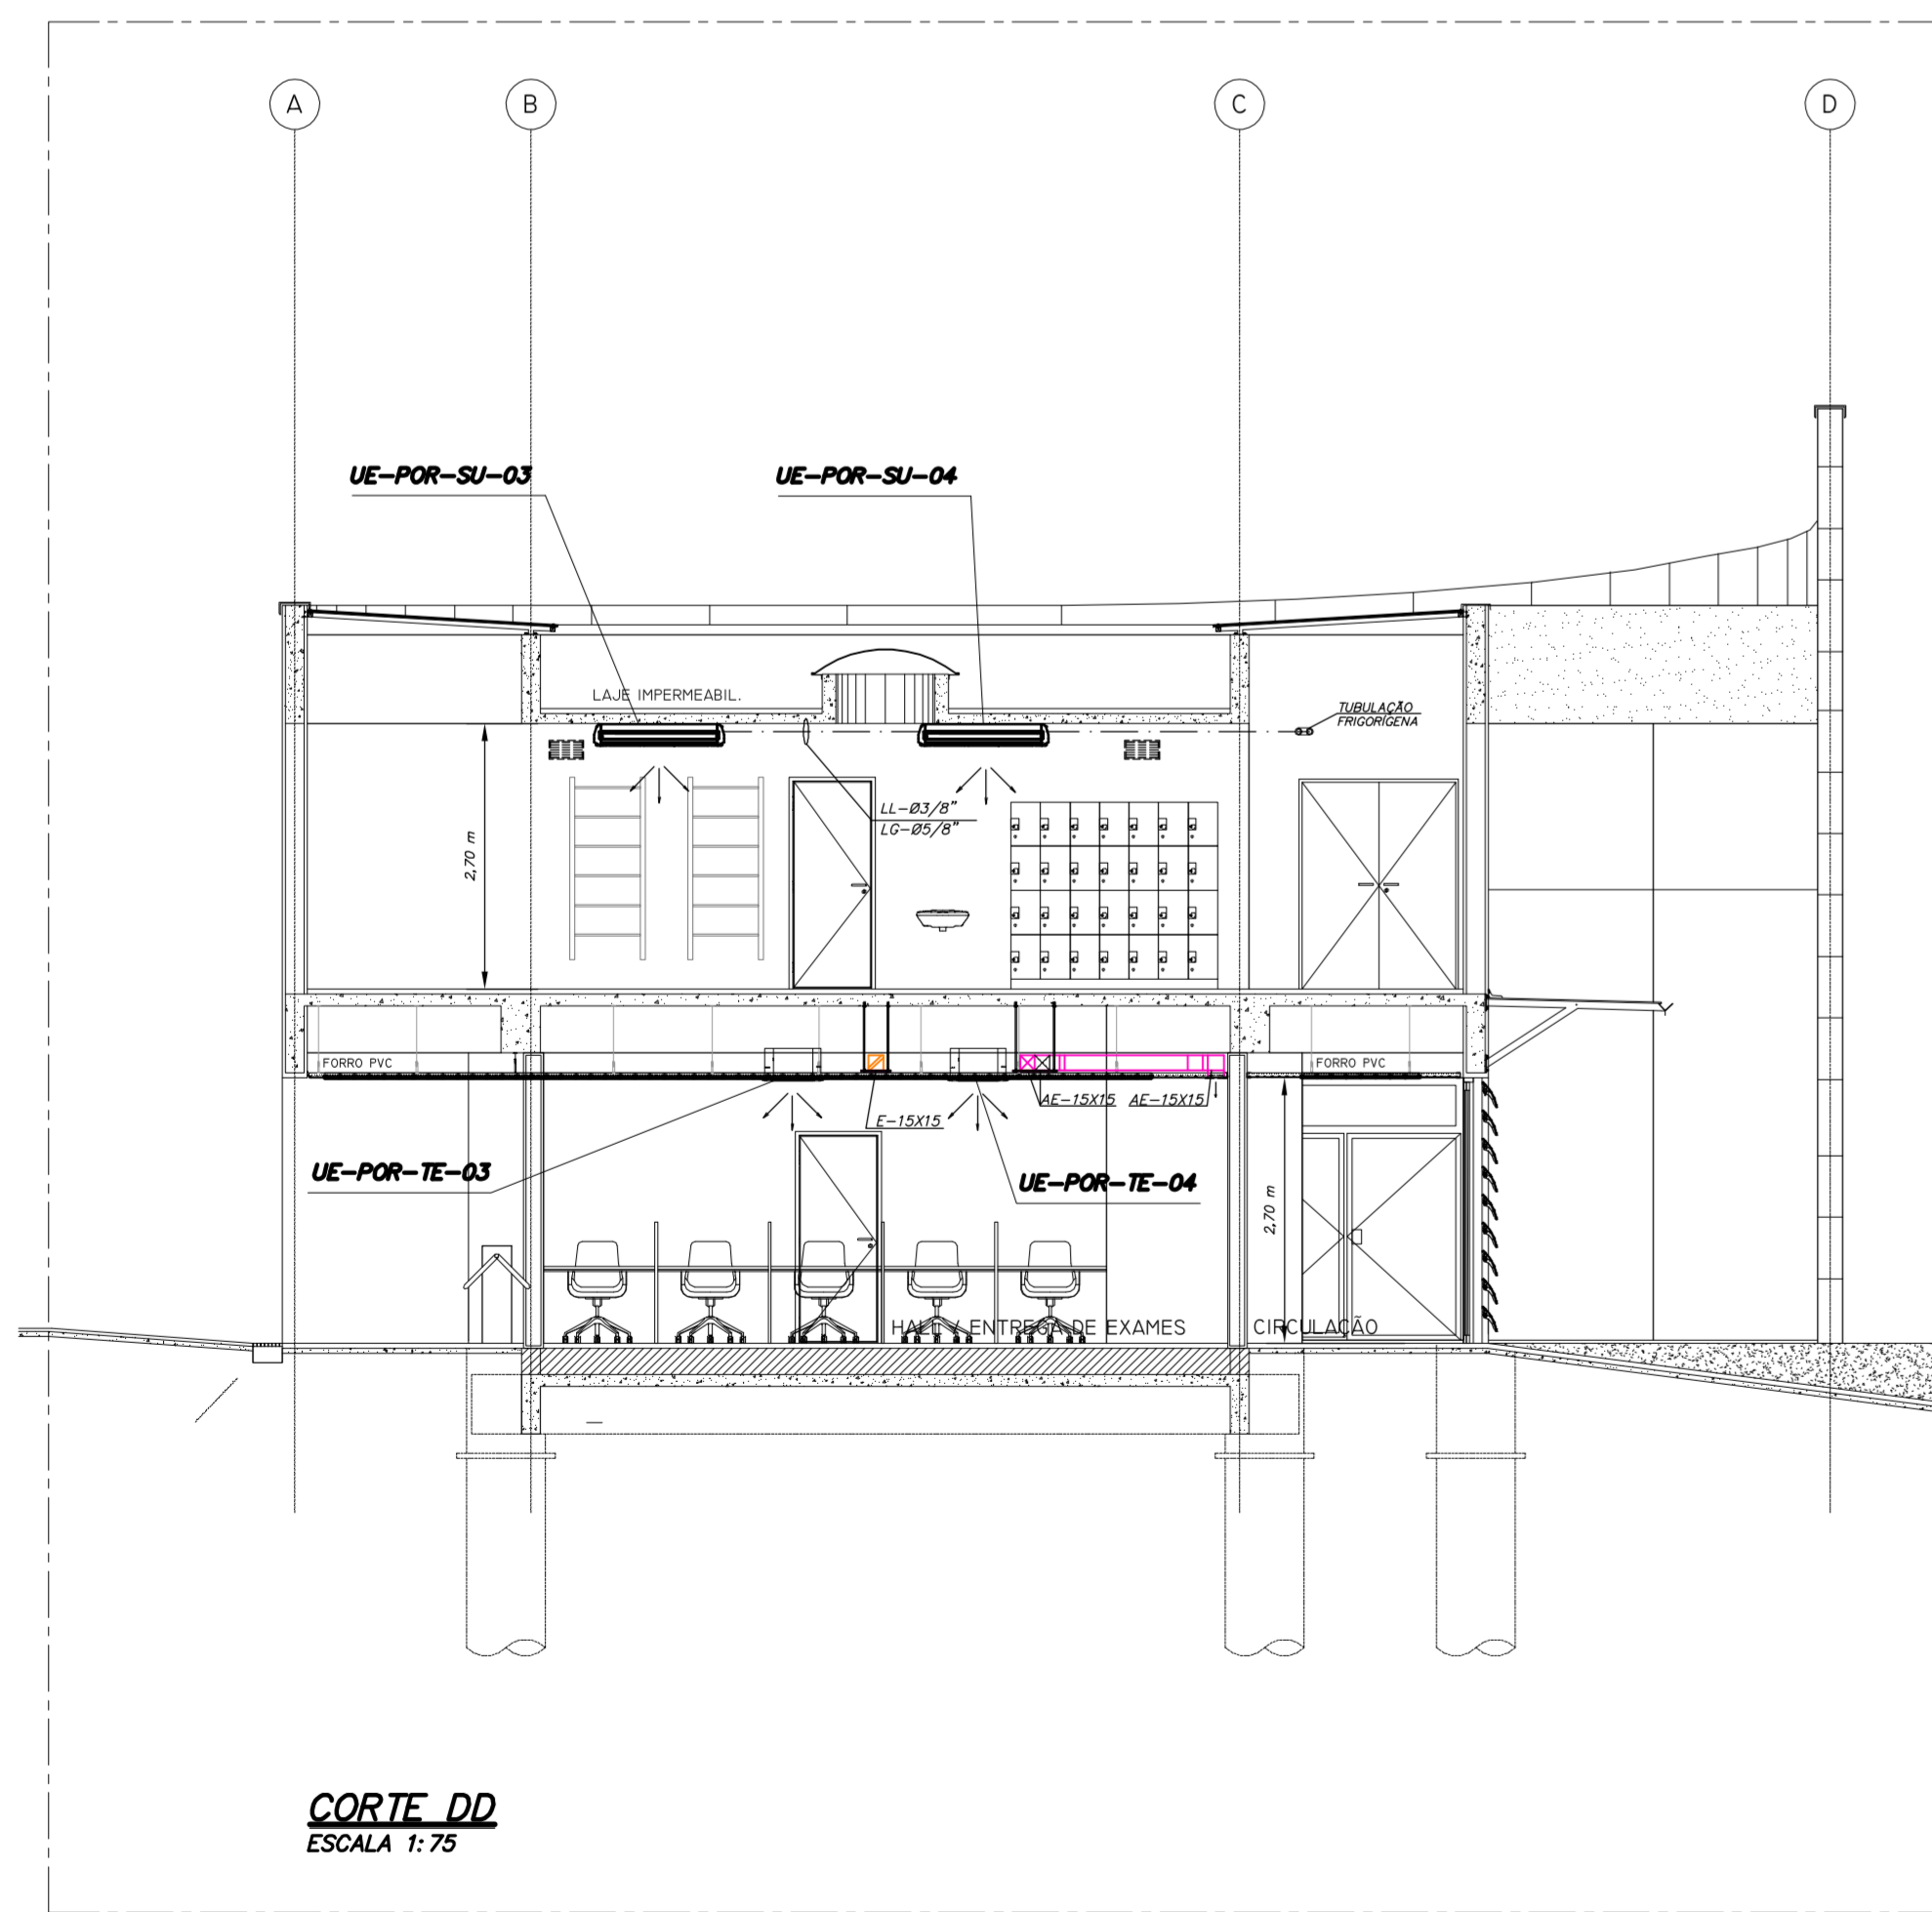


CORTE DD  
ESCALA 1:75

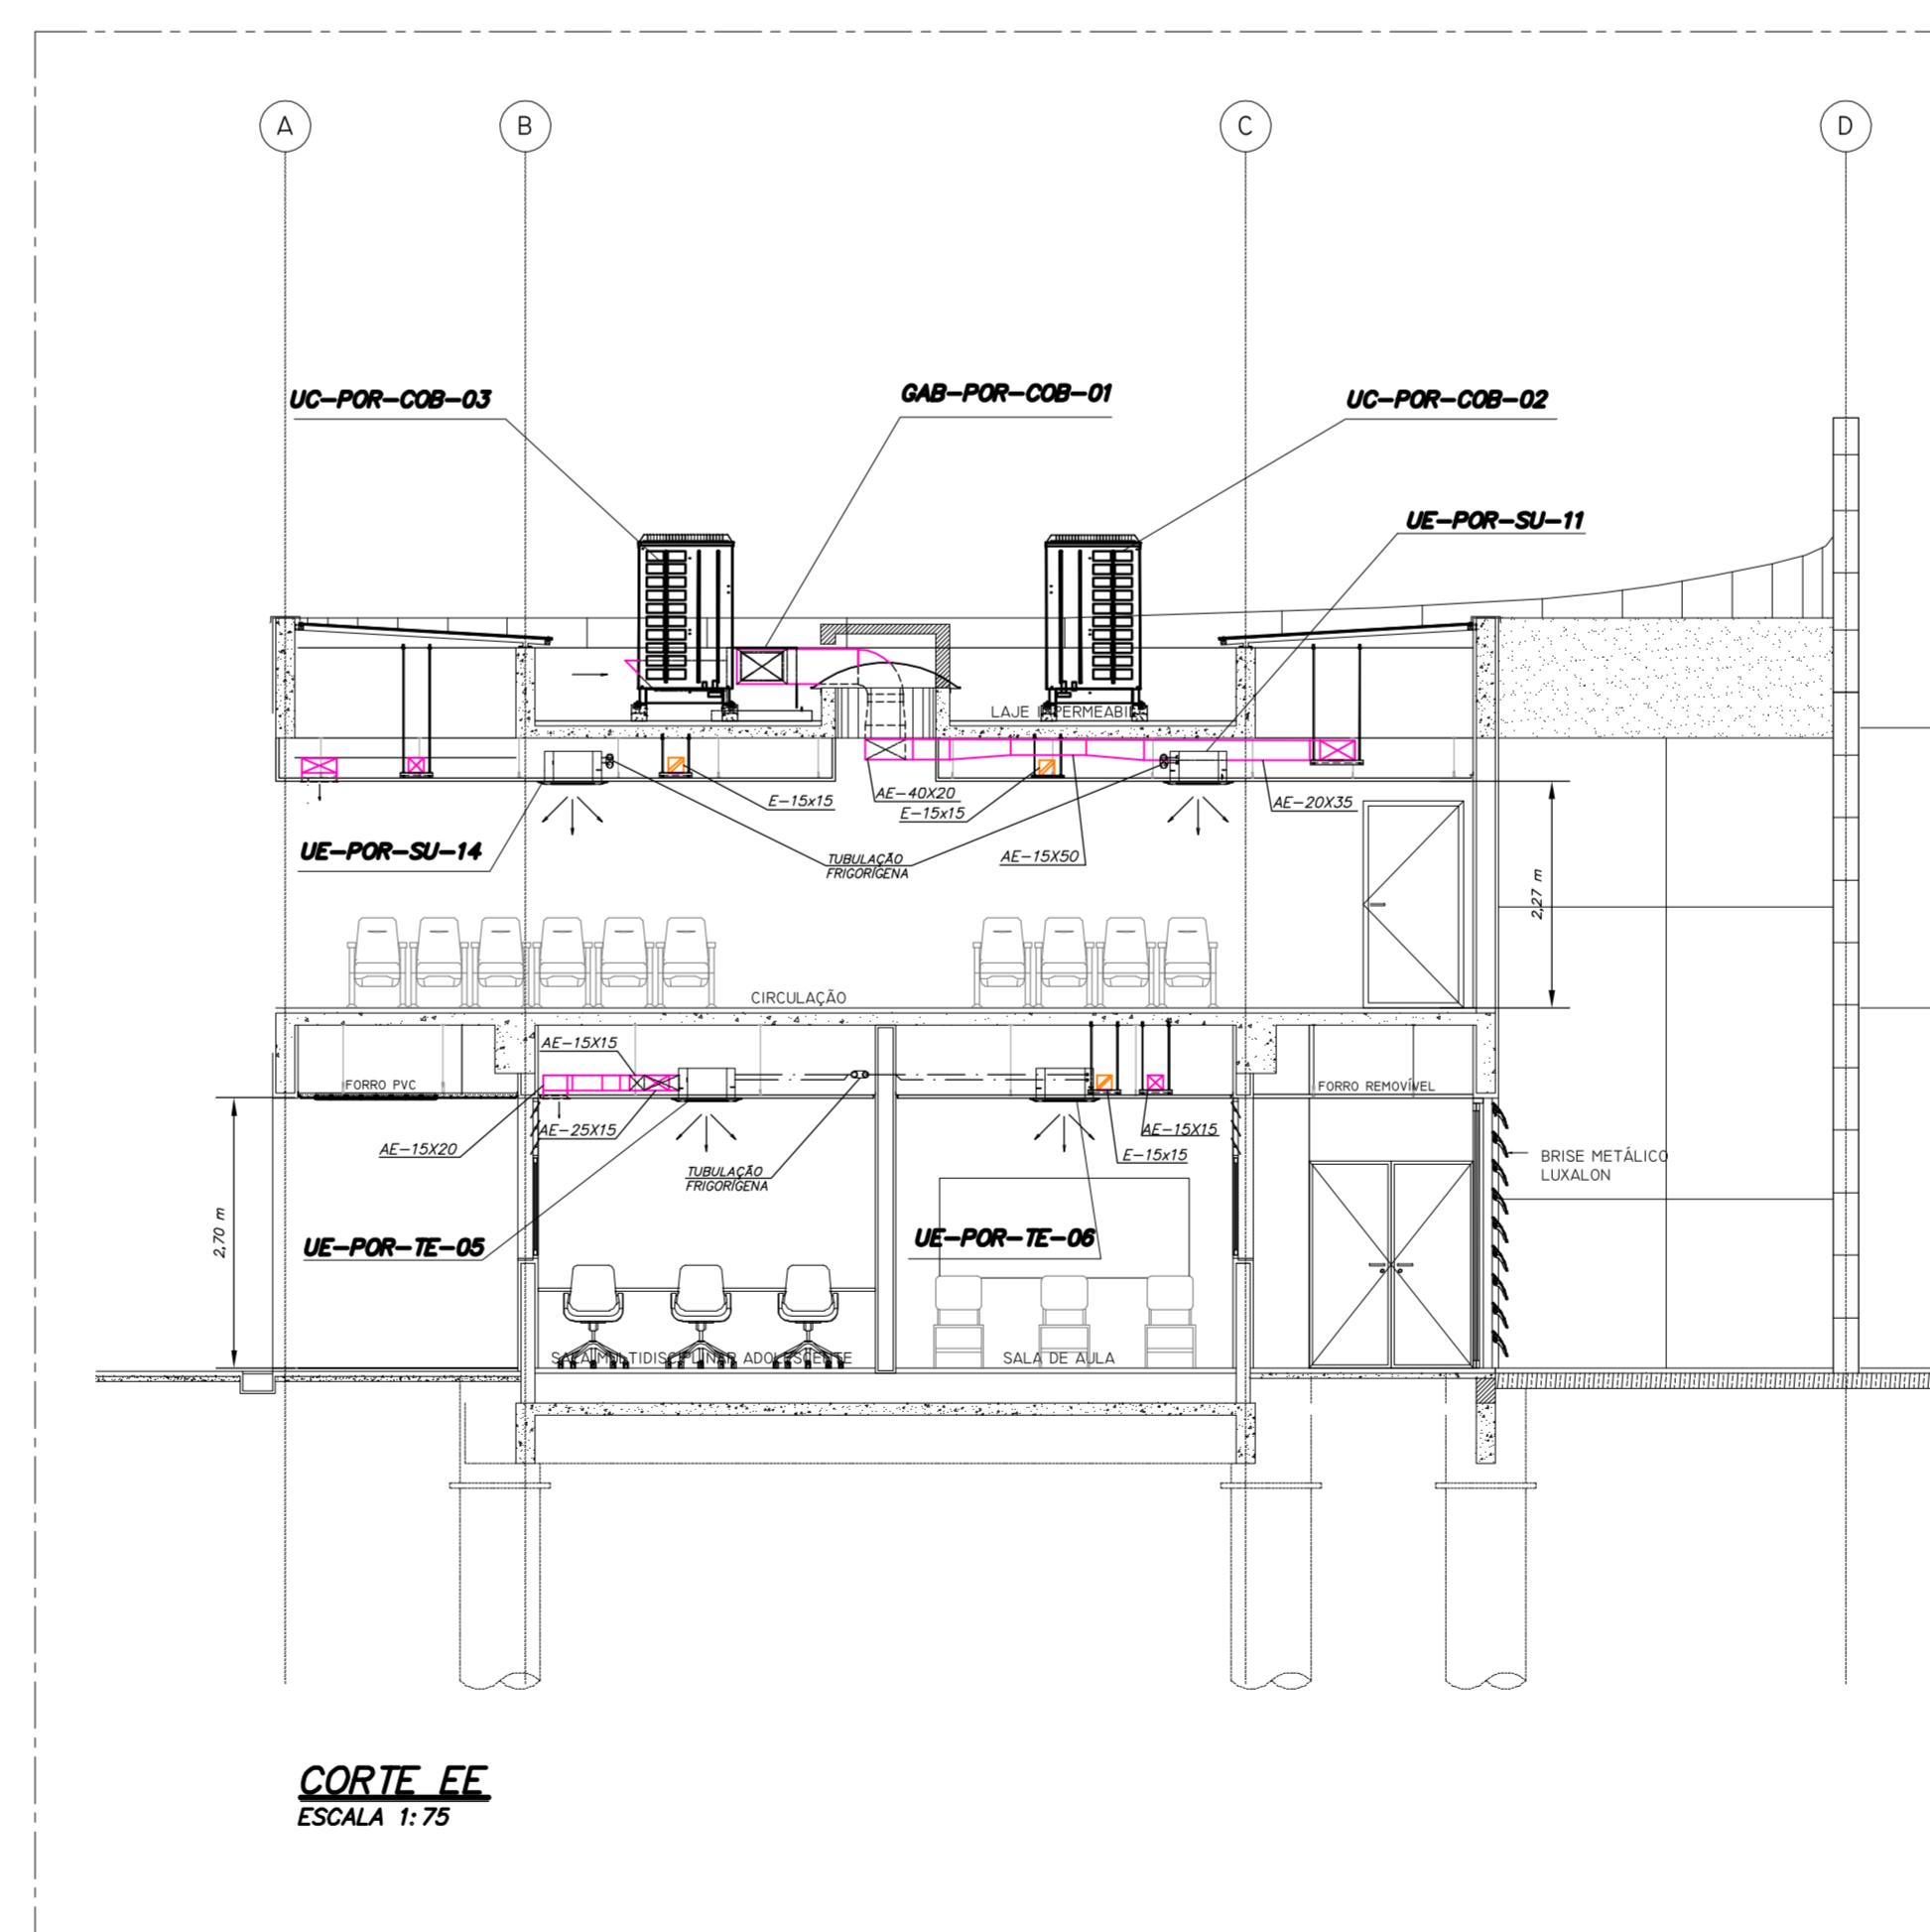

CORTE EE  
ESCALA 1:75

PLANTA CHAVE

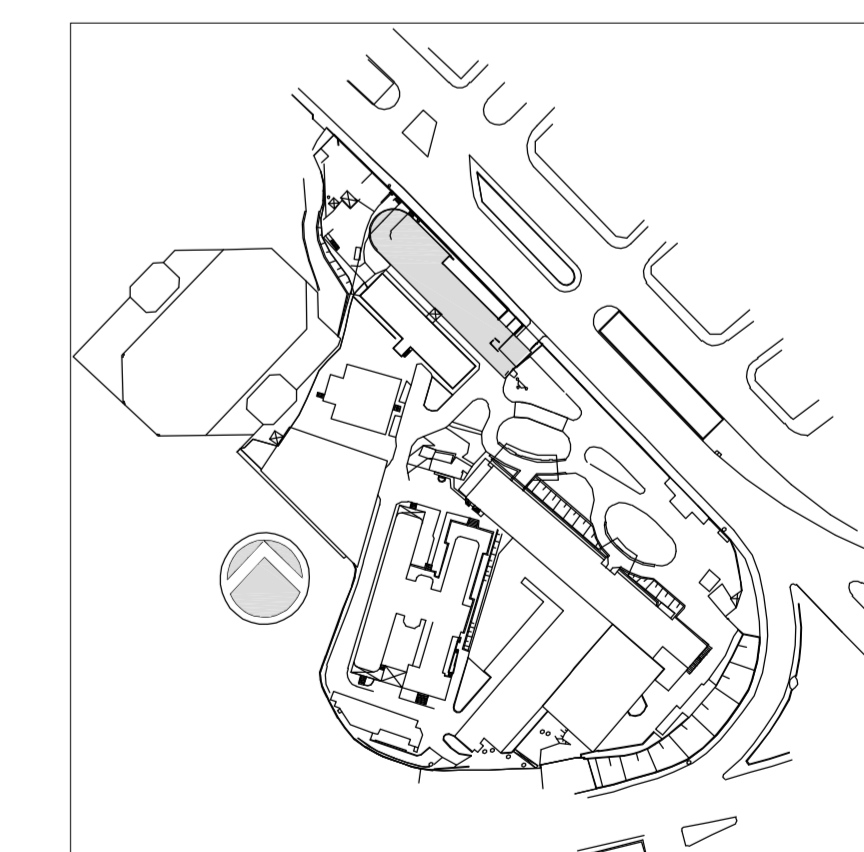

REV.	DESCRIÇÃO	RESPONSÁVEL	DATA
0	EMISSÃO INICIAL	JOSE	20/01/2015

SECRETARIA DE ESTADO DA SAÚDE – SUS / SP  
 INSTITUTO DE INFECTOLOGIA EMÍLIO RIBAS  
 AV. DR. ARNALDO, 165 – SÃO PAULO – SP  
 PROJETO EXECUTIVO  
 PORTARIA CENTRAL  
 CLIMATIZAÇÃO  
 001  
 20/01/2015  
 ARQ. ADHEMAR DIZIOLI FERNANDES ARQ. MARIA CRISTINA GOMES JOTTEN

Usar as espessuras  
 de acordo com o  
 projeto de estrutura  
 e de instalações  
 elétricas e hidráulicas.  
 Escala: 1:75  
 01 - 0,20  
 02 - 0,20  
