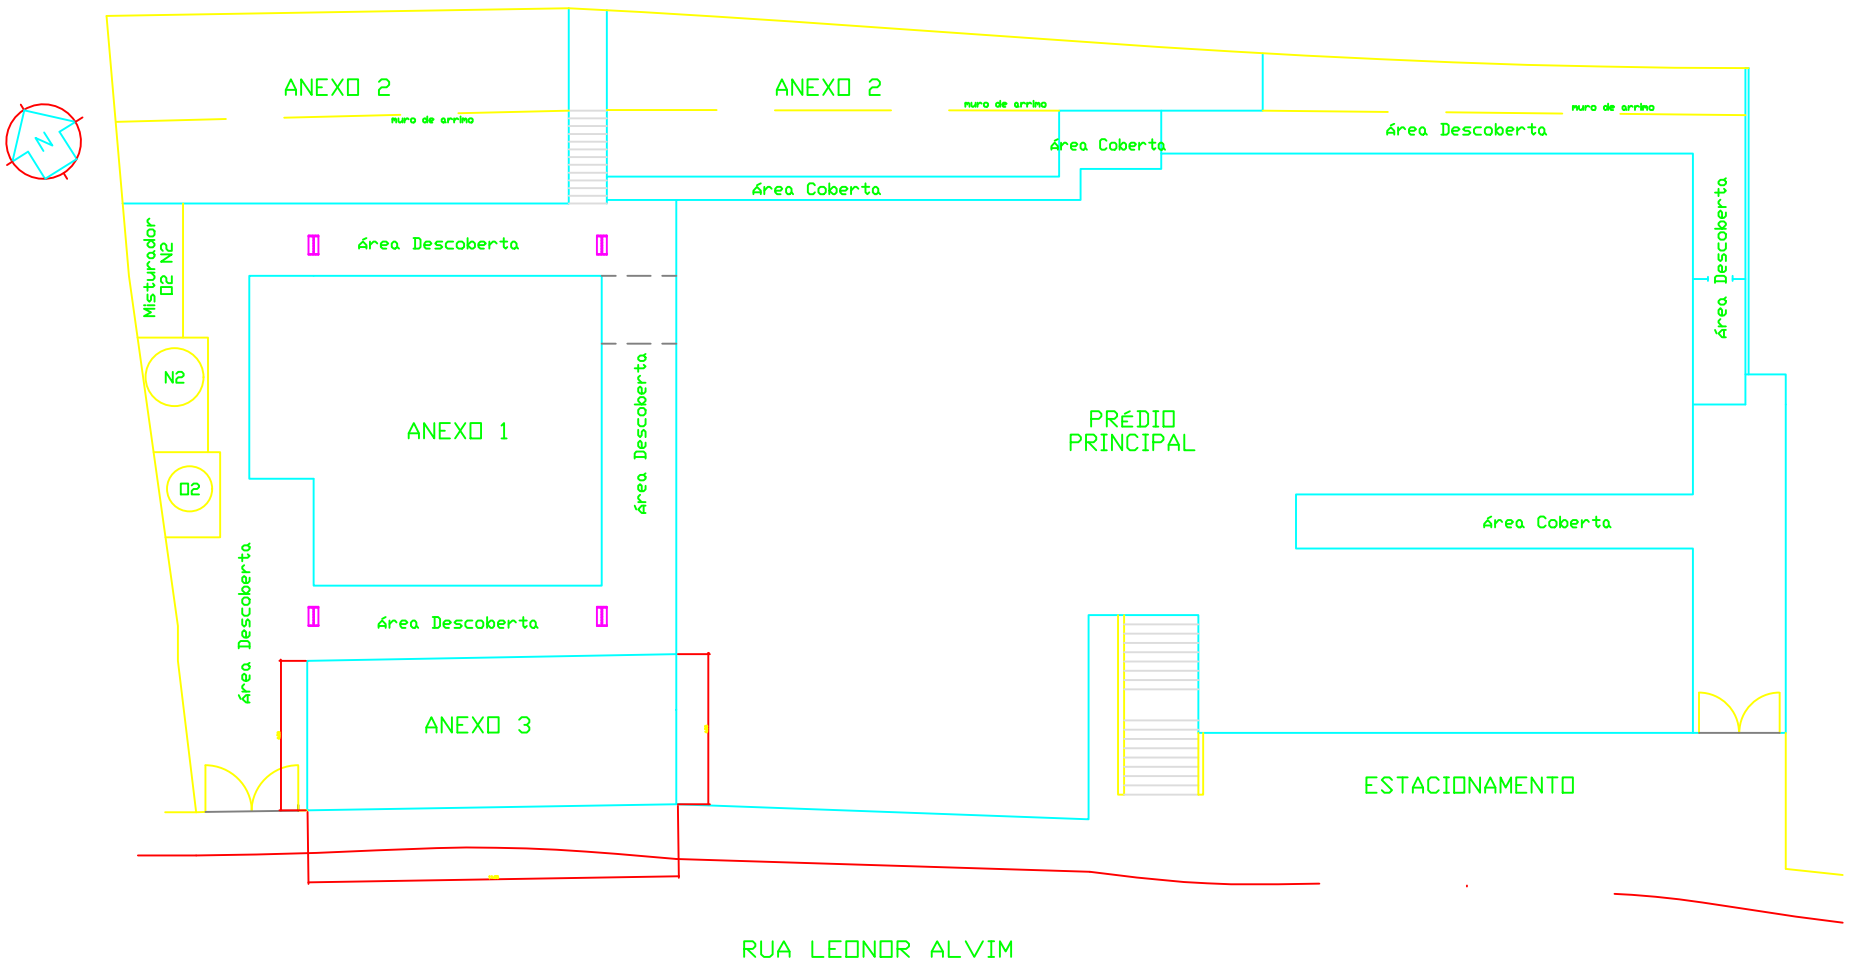
ANEXO 2
muro de arrimo
ANEXO 2
muro de arrimo
muro de arrimo
Área Coberta
Área Descoberta
Área Coberta
Área Descoberta
Área Descoberta
Misturador
D2 N2
N2
D2
ANEXO 1
Área Descoberta
PRÉDIO
PRINCIPAL
Área Coberta
Área Descoberta
Área Descoberta
ANEXO 3
ESTACIONAMENTO
RUA LEONOR ALVIM