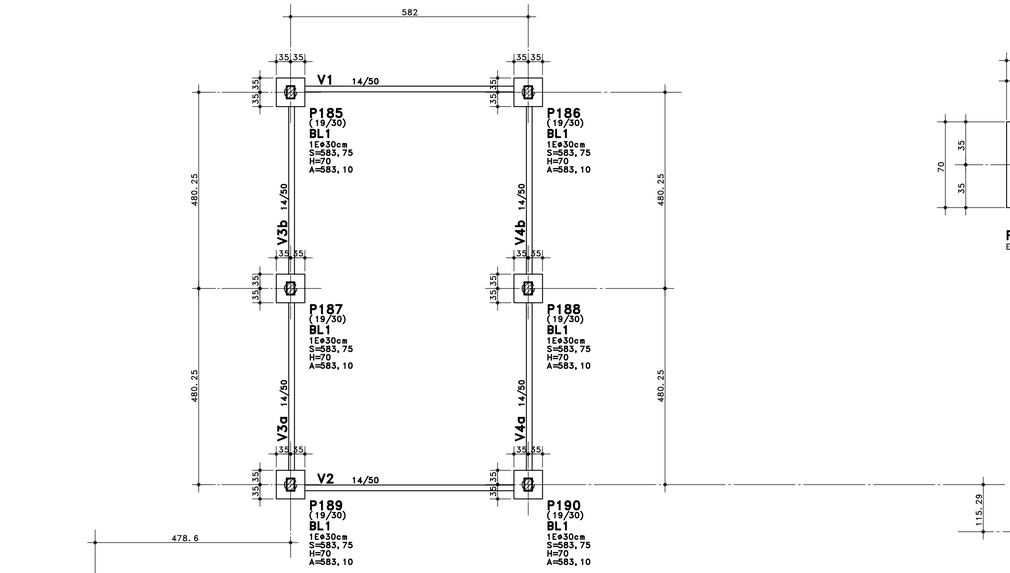


ACADEMIA
FUNDAÇÃO – FORMAS

DETALHE TÍPICO P/ BLOCOS
ESC. 1:25

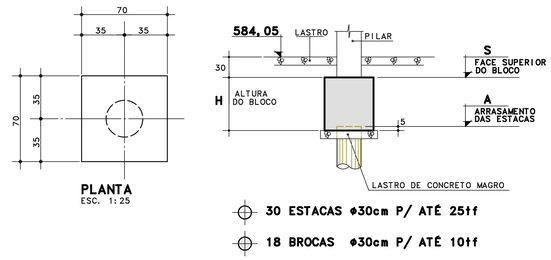


CASO 1
CARGAS PERMANENTES+ ACIDENTAIS

| PILAR | CASO 1 |
|---|---|
| | Fz |
| P185 | 11 |
| P186 | 11 |
| P187 | 14 |
| P188 | 14 |
| P189 | 11 |
| P190 | 11 |
| P191 | 7 |
| P192 | 6 |
| P193 | 7 |
| P194 | 6 |
| P195 | 18 |
| P196 | 15 |
| P197 | 30 |
| P198 | 22 |
| P199 | 2 |
| P200 | 5 |
| P201 | 3 |
| P202 | 6 |
| P203 | 17 |
| P204 | 8 |
| P205 | 5 |
| P206 | 6 |
| P207 | 7 |
| P208 | 22 |
| P209 | 29 |
| P210 | 24 |
| P211 | 34 |
| P212 | 32 |
| P213 | 22 |
| P214 | 16 |
| AP45 | 4 |
| AP46 | 2 |
| AP47 | 4 |
| AP48 | 3 |
| AP49 | 4 |
| AP50 | 7 |
| AP51 | 4 |
| AP52 | 4 |
| AP53 | 3 |
| AP54 | 3 |
| AP55 | 2 |
| AP56 | 4 |
| AP57 | 2 |
| AP58 | 6 |
| AP59 | 5 |
| AP60 | 4 |
| AP61 | 3 |

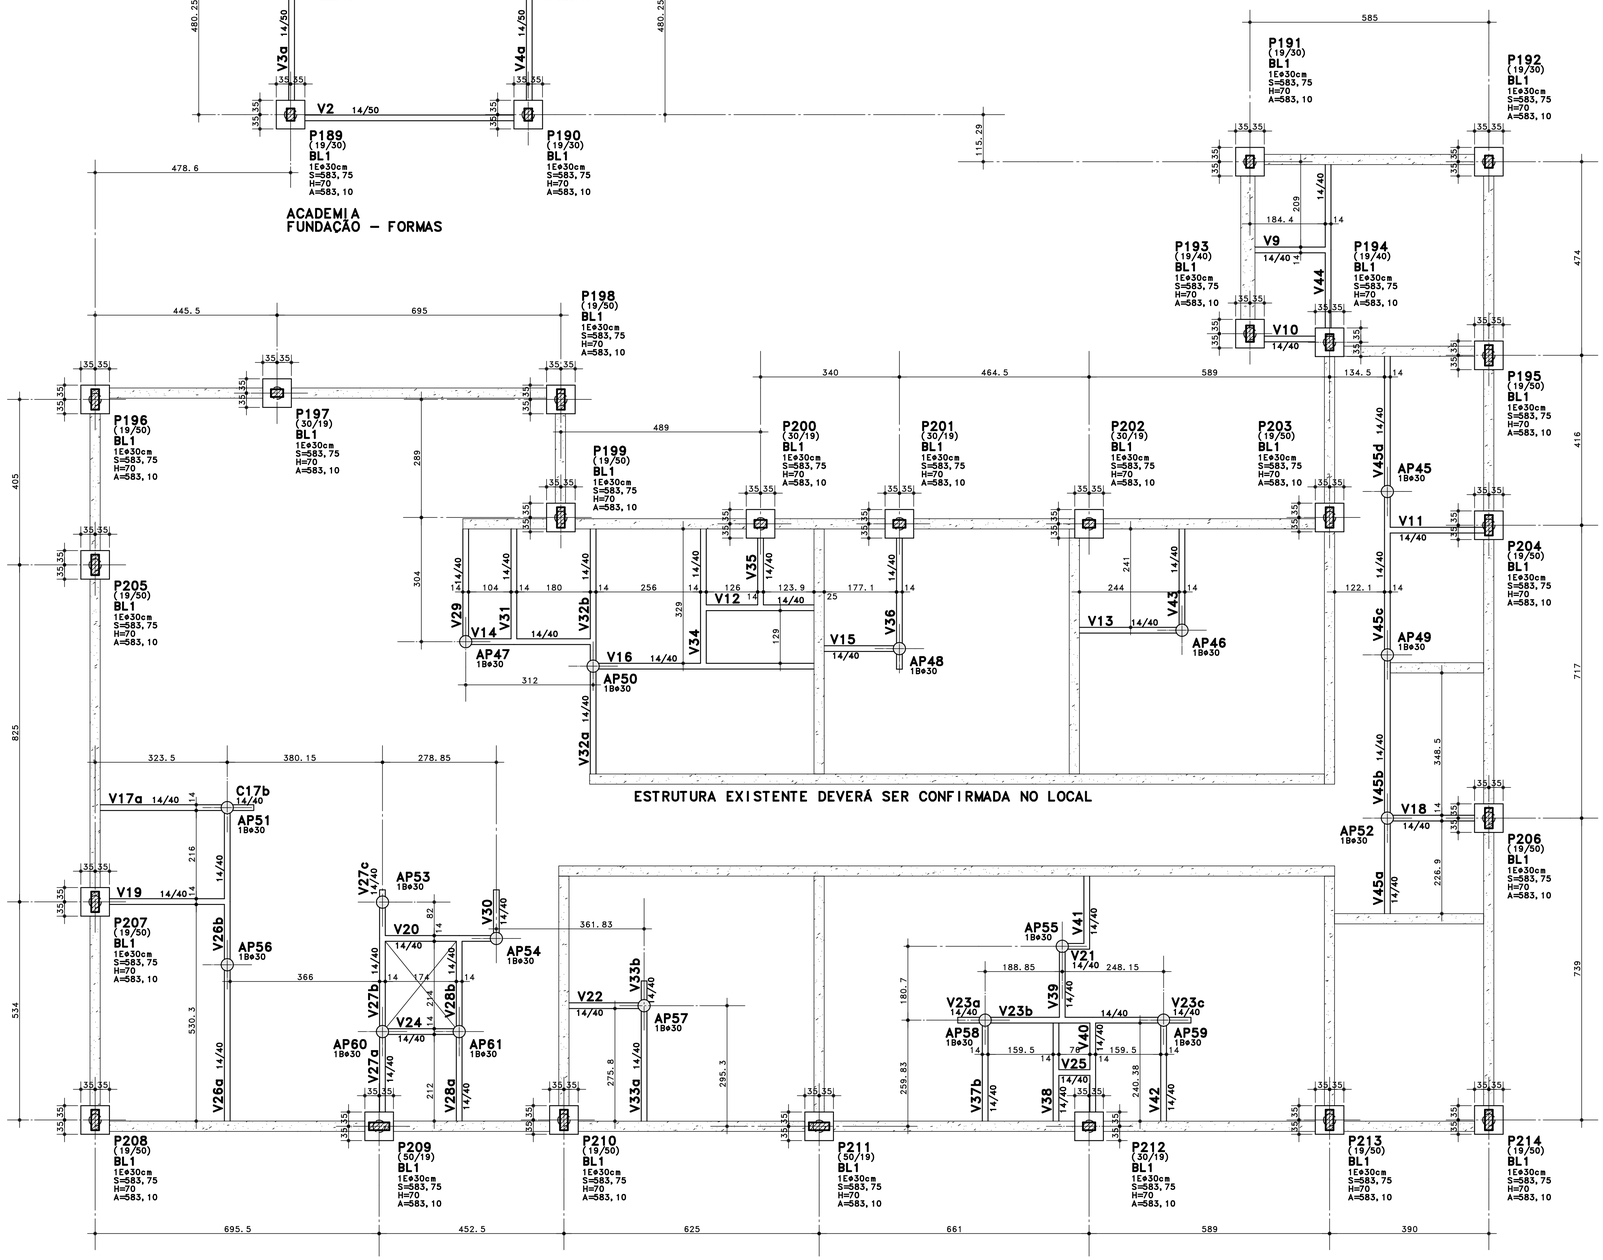


SAÚDE MENTAL
FUNDAÇÃO – FORMAS

CONVENÇÃO DE PILARES

- NASCE
- CONTINUA
- MORRE
- MUDA DE SEÇÃO

NOTAS

1) fck (Resistência característica mínima do concreto) ⩾ 30 MPa
2) $Ec_{sec}$ (Módulo de elasticidade secante ⩾ 26 GPa correspondente a tensão de 12 MPa

1. CONFERIR MEDIDAS NO LOCAL
2.
3.
4.
5.
6.

| REV. | DESCRIÇÃO | RESPONSÁVEL | DATA |
|---|---|---|---|
| | AS BIULT | | |
| | | | |
| | | | |
| | EMISSÃO INICIAL | | |


Projeto
arkhitektón ASSOCIADOS
Tel./Fax XXX (11) 40141025
E-mail: arkhitekton@arkhitekton.com.br
www.arkhitekton.com.br


Secretaria de Estado da Saúde
GOVERNO DO ESTADO SÃO PAULO

UNIDADE: HOSP. ESTADUAL MANOEL DE ABREU
LOCAL: R. Salvador Filardi, 6-88-Vila Rocha Bauru-SP
REFERÊNCIA: PROJETO BASICO – SAÚDE MENTAL
ESTRUTURA DE CONCRETO
PLANTA DE FUNDAÇÕES
CÓDIGO DO EDIFÍCIO
FOLHA: EST-007
ÁREA: 1938,89m2
ESCALA: 1:75
DATA: OUTUBRO/2017
ARQUIVO: HMA-SMT-EST-007-R00


GRUPO TÉCNICO DE EDIFICAÇÕES
Av. Dr. Enéas Carvalho de Aguiar, nº.188, 3 andar
São Paulo-SP Cep 05403-000
Tel. (11)3066 8420 Fax (11)3066 8482


DIRETOR DO N.T.E.: Arq. ADHEMAR DIZIOLI FERNANDES
AUTORES DO PROJETO: Arq. CAMILO CHINGOTTE
COLABORADORES


0.841x0.594
0.50 m²
SVS ENGENHARIA DE PROJETOS LTDA PL C:\TQS\TWA-SM\EST-FOREXTWA-SMT-007-R-07.PLT 05/11/2017 21:08:05