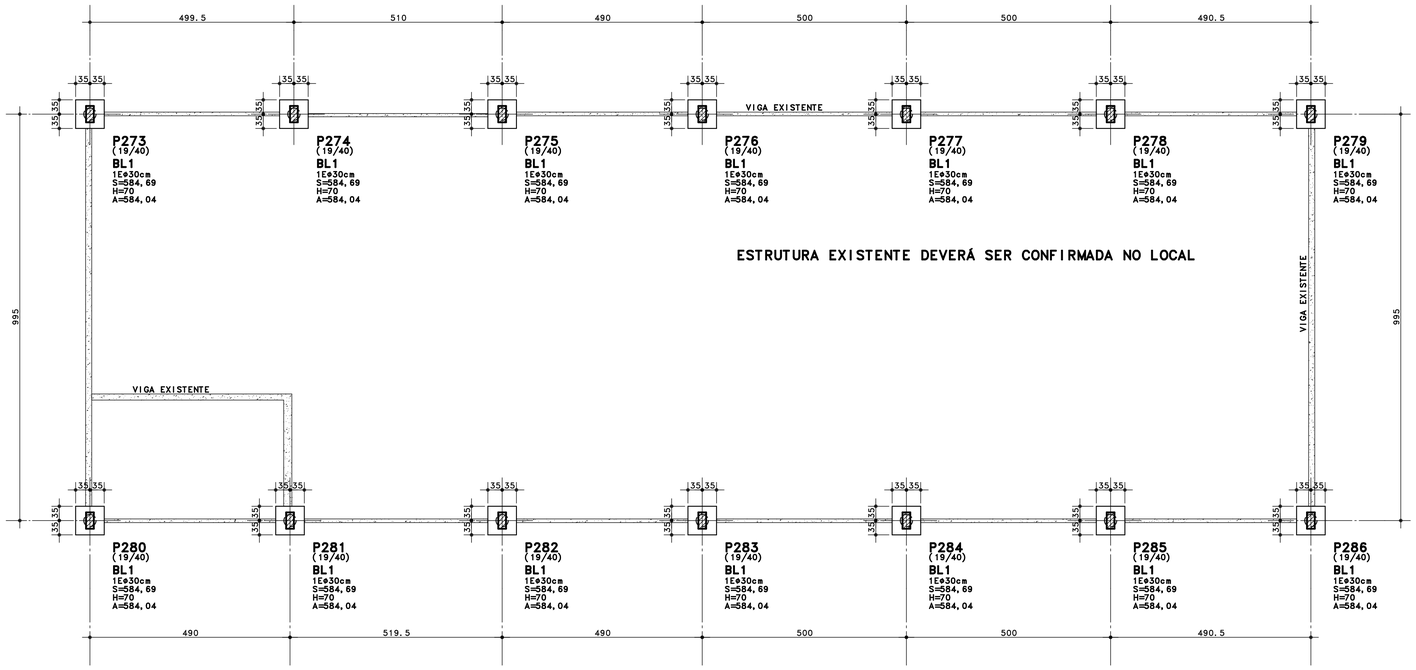

ARQUIVO
FUNDAÇÃO – FORMAS

DETALHE TÍPICO P/ BLOCOS
ESC. 1:25

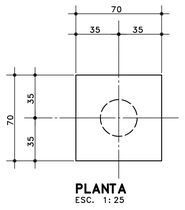

PLANTA
ESC. 1:25

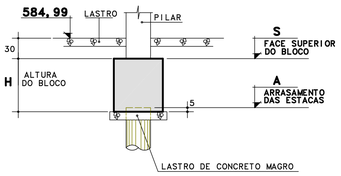

⊕ 14 ESTACAS ⌀30cm P/ ATÉ 25tf

CASO 1
CARGAS PERMANENTES+ ACIDENTAIS

PILAR	CASO 1
	Fz
P273	10
P274	10
P275	9
P276	9
P277	9
P278	9
P279	10
P280	10
P281	10
P282	9
P283	9
P284	9
P285	9
P286	10

CONVENÇÃO DE PILARES

- NASCE
- CONTINUA
- MORRE
- MUDA DE SEÇÃO

NOTAS

1) fck (Resistência característica mínima do concreto) ≥ 30 MPa
2) Ec_{sec} (Módulo de elasticidade secante ≥ 26 GPa correspondente a tensão de 12 MPa

1. CONFERIR MEDIDAS NO LOCAL
2.
3.
4.
5.
6.

REV.	DESCRIÇÃO	RESPONSÁVEL	DATA
	AS BIULT		
	EMISSÃO INICIAL		

Projeto:
arkhitektön ASSOCIADOS
Tel./Fax XXX (11) 40141025
E-mail: arkhitekton@arkhitekton.com.br
www.arkhitekton.com.br

Secretaria de Estado da Saúde

GOVERNO DO ESTADO SÃO PAULO

GRUPO TÉCNICO DE EDIFICAÇÕES
Av. Dr. Enéas Carvalho de Aguiar, nº.188, 3 andar
São Paulo-SP Cep 05403-000
Tel. (11)3066 8420 Fax (11)3066 8482

UNIDADE: HOSP. ESTADUAL MANOEL DE ABREU
LOCAL: R. Salvador Filardi, 6-88-Vila Rocha Bauru-SP
REFERÊNCIA: PROJETO BASICO – ARQUIVO
ESTRUTURA DE CONCRETO
PLANTA DE FUNDAÇÕES
CÓDIGO DO EDIFÍCIO: FOLHA: EST-015
ÁREA: 1938,89m2 ESCALA: 1:75 DATA: OUTUBRO/2017
ARQUIVO: HMA-SMT-EST-015-R00

DIRETOR DE G.T.E.: Arq. ADHEMAR DIZIOLI FERNANDES
AUTORES DO PROJETO: Arq. CAMILO CHINGOTTE
COLABORADORES

0.841x0.594
0.50 m²

SVS ENGENHARIA DE PROJETOS LTDA PL C:\TQS\HMA-ARQUIVO\TEST-FOREXTAX-SMT-015-R-15.PLT 05/11/2017 21:04:26