


0,841x0,594
0,50 m²

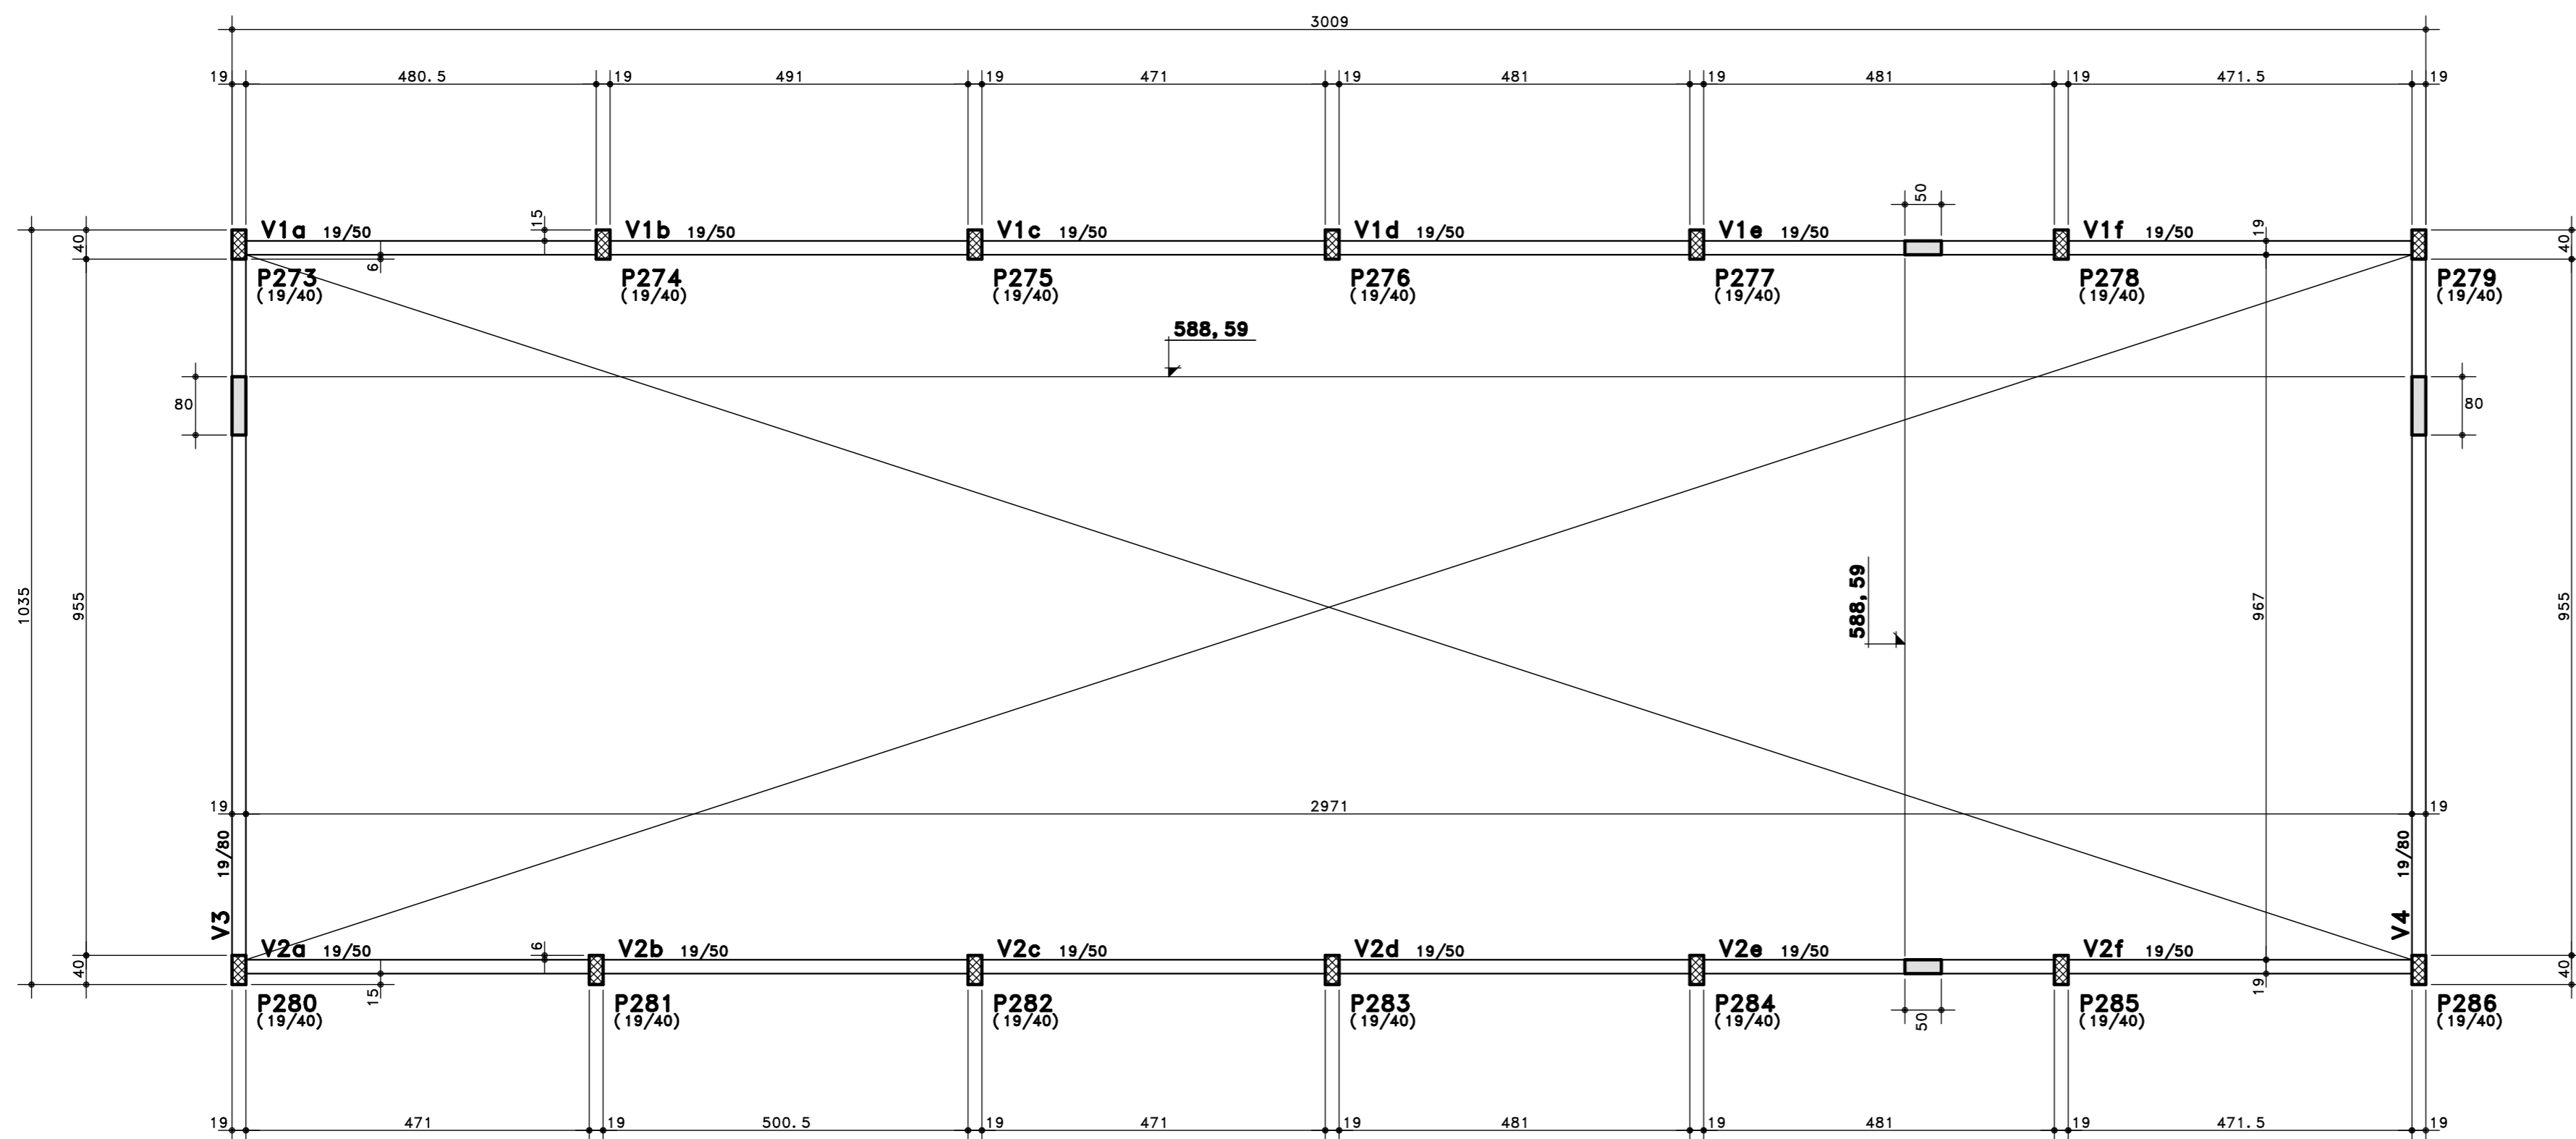

ARQUIVO COBERTURA - FORMAS

CONVENÇÃO DE PILARES

- NASCE
- CONTINUA
- MORRE
- MUDA DE SEÇÃO

NOTAS

- 1) f_{ck} (Resistência característica mínima do concreto) ≥ 30 MPa
- 2) E_{cscc} (Módulo de elasticidade secante) ≥ 26 GPa correspondente a tensão de 12 MPa

1.	CONFERIR MEDIDAS NO LOCAL
2.	
3.	
4.	
5.	
6.	

AS BIULT		
EMISSÃO INICIAL		
REV.	DESCRIÇÃO	RESPONSÁVEL DATA



Secretaria de Estado da Saúde

GRUPO TÉCNICO DE EDIFICAÇÕES

UNIDADE: **HOSP. ESTADUAL MANOEL DE ABREU**
 LOCAL: R. Salvador Filardi, 6-88-Vila Rocha Bauru-SP
 REPERTE: **PROJETO BÁSICO - ARQUIVO**
ESTRUTURA DE CONCRETO
COBERTURA - FORMAS

COPIA DO ESTUDO: EST-016
 AV. Dr. Edgés Carvalho de Aguiar, n.º 188, 3 andar São Paulo-SP Cep. 05403-000
 Tel. (11) 3066 8420 Fax (11) 3066 8482
 ARQUIVO: HMA-SMT-EST-016-ROO
 DIRETOR DO SETOR: Arq. ADHEMAR DIZIOLI FERNANDES
 AUTORES DO PROJETO: Arq. CAMILO CHINGOTTE