




◎ CORTE AA
ESCALA 1:100

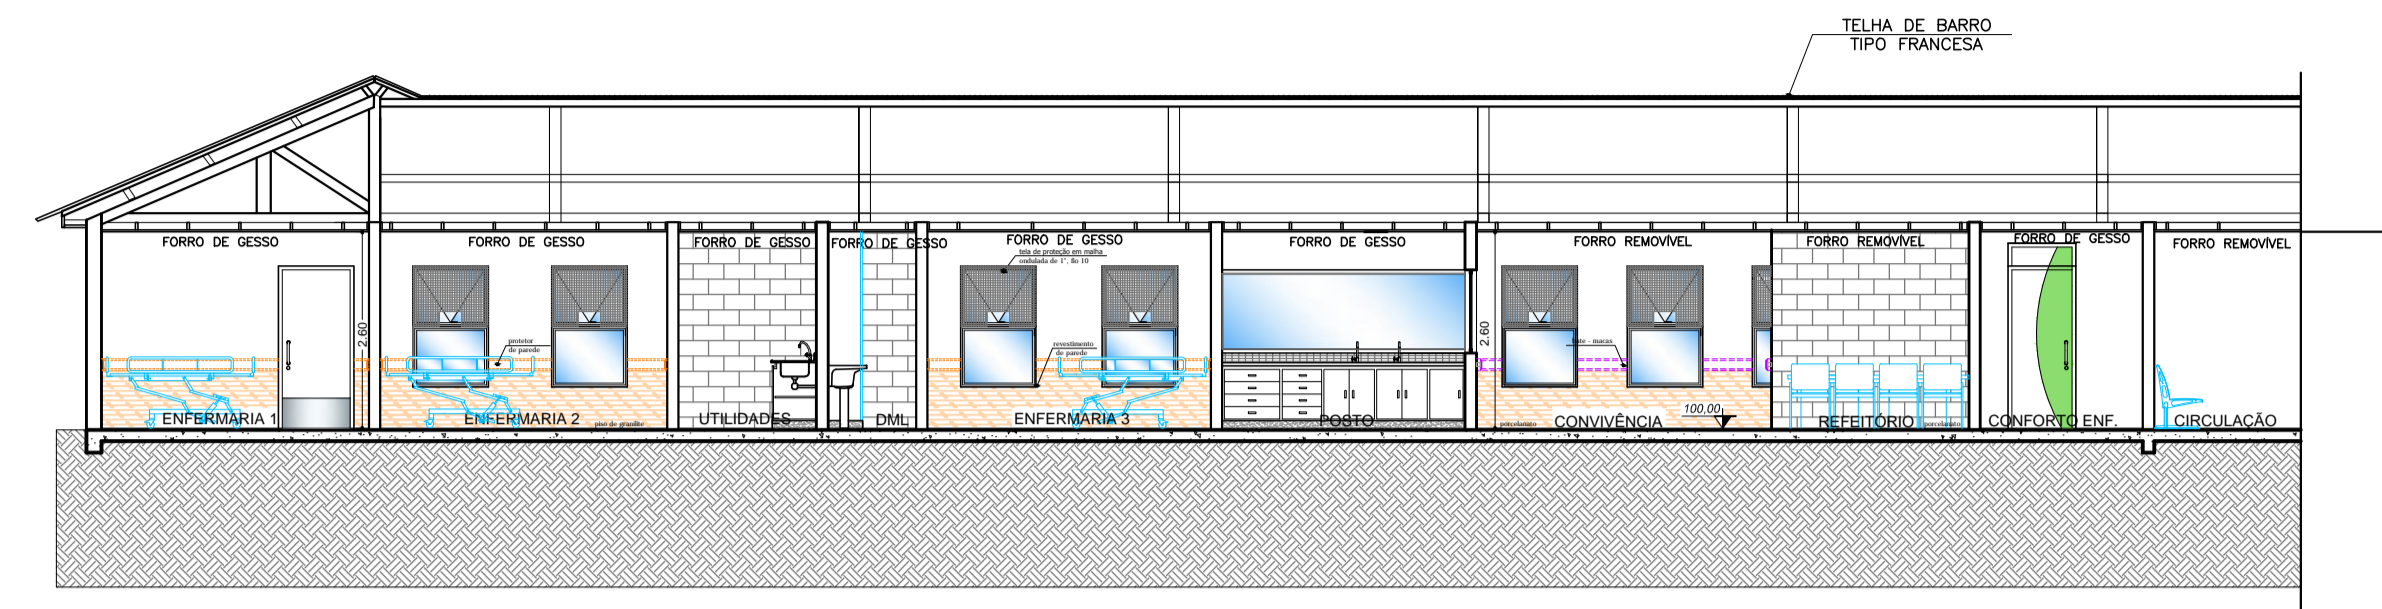


◎ CORTE BB
ESCALA 1:100

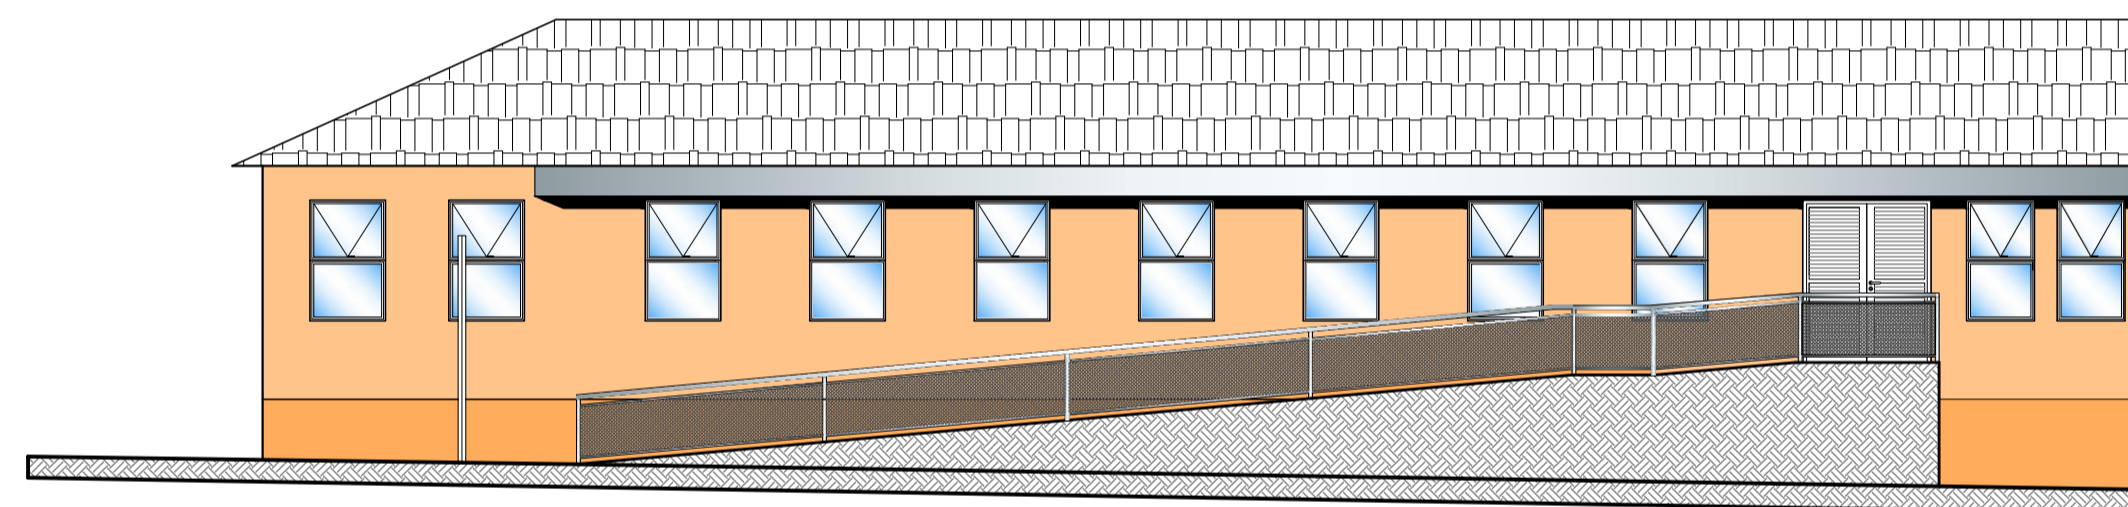


◎ ELEVAÇÃO
LATERAL DIREITA

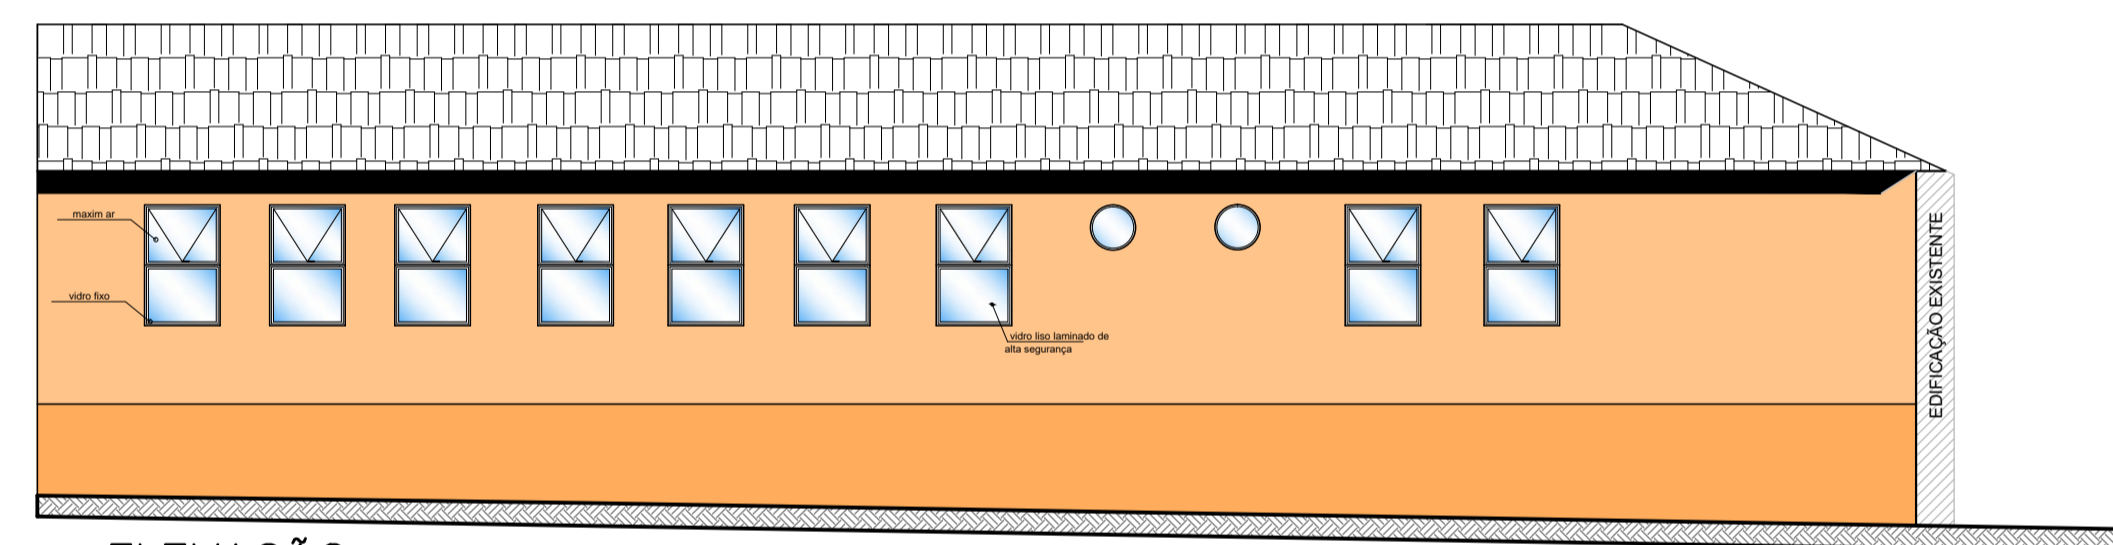

◎ ELEVAÇÃO
LATERAL ESQUERDA

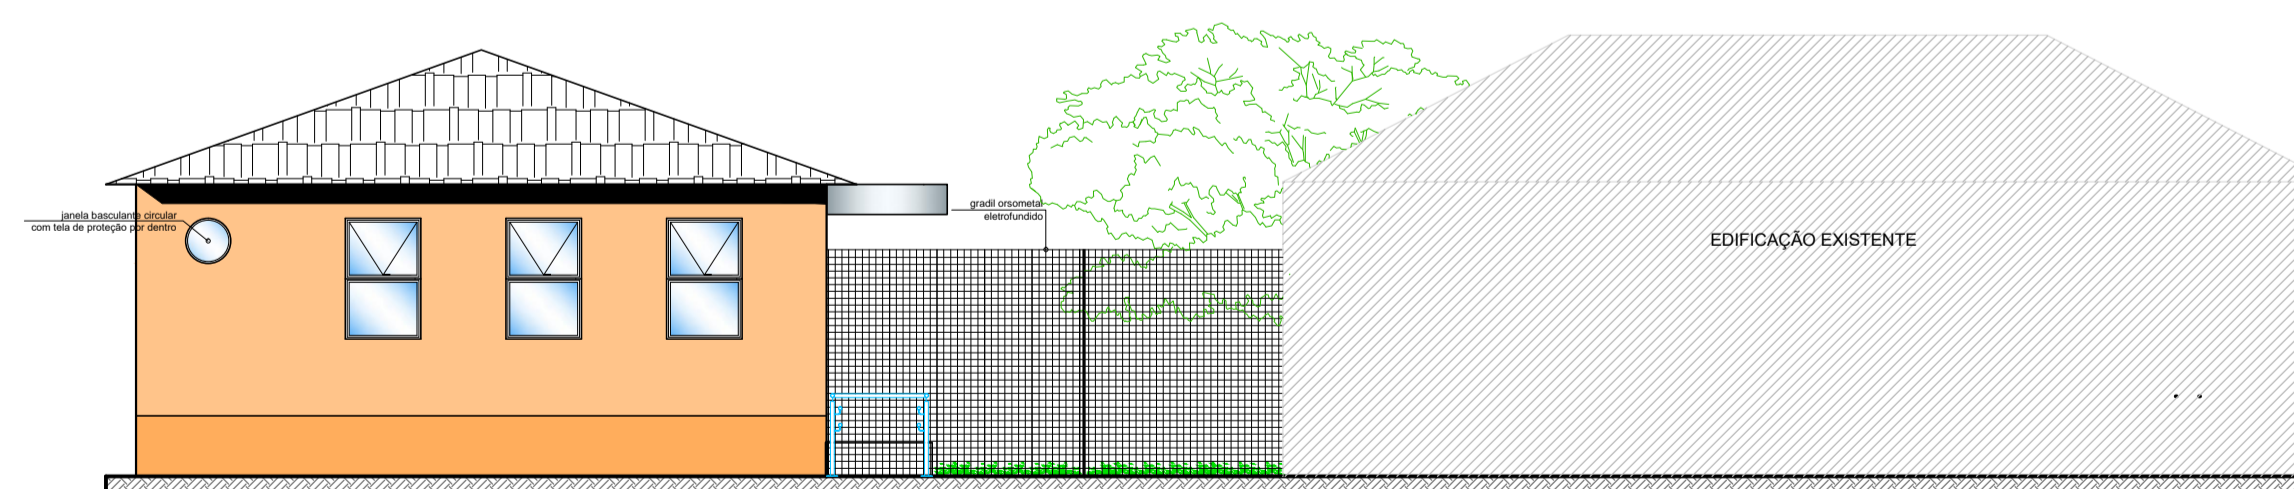

◎ ELEVAÇÃO
FRONTAL

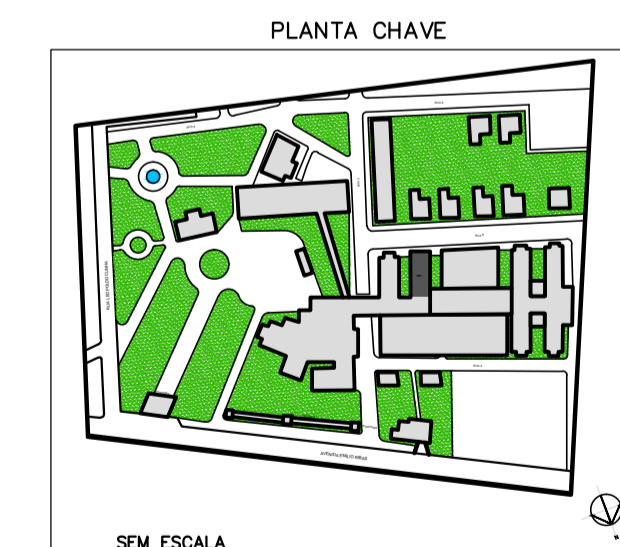

SEM ESCALA

NOTAS

1. CONFERIR MEDIDAS NO LOCAL
2. MEDIDAS EM METRO, EXCETO ONDE INDICADO
- 3.
- 4.
- 5.
- 6.
- 7.
- 8.
- 9.
- 10.
- 11.

Secretaria de Estado da Saúde



Av. Dr. Enéas Carvalho de Aguiar, nº 188, 3º andar
São Paulo-SP - Cep 05403-000
Tel. (11)3066 8420 Fax (11)3066 8482

DIRETOR DO G.T.E.
Arg. ADHEMAR DIZIOLI FERNANDES
AUTORES DO PROJETO
Arg. THAIS F. ALAMINO



UNIDADE
COMPLEXO HOSPITALAR PADRE BENTO
LOCAL
AV. EMÍLIO RIBAS, 1.573 - GUARULHOS - SP
REFERÊNCIA
REFORMA PARA A NOVA ALA PSIQUIÁTRICA
CORTES E ELEVAÇÕES

PROJETO BÁSICO DE ARQUITETURA

OBRA Nº
H-039

FOLHA
06/06

ÁREA
477,05m²

ESCALA
1:100

DATA
JUN/2017

ARQUIVO
PB_PADRE_BENTO_PSIQUIATRIA_R034.DWG

DESIGNADA
MICHELLE MATTOS/ JÉSSICA ALVES/ GABRIELA PAULO