


PLANTA 12º PAVIMENTO - ALVENARIAS
ESC. 1:75

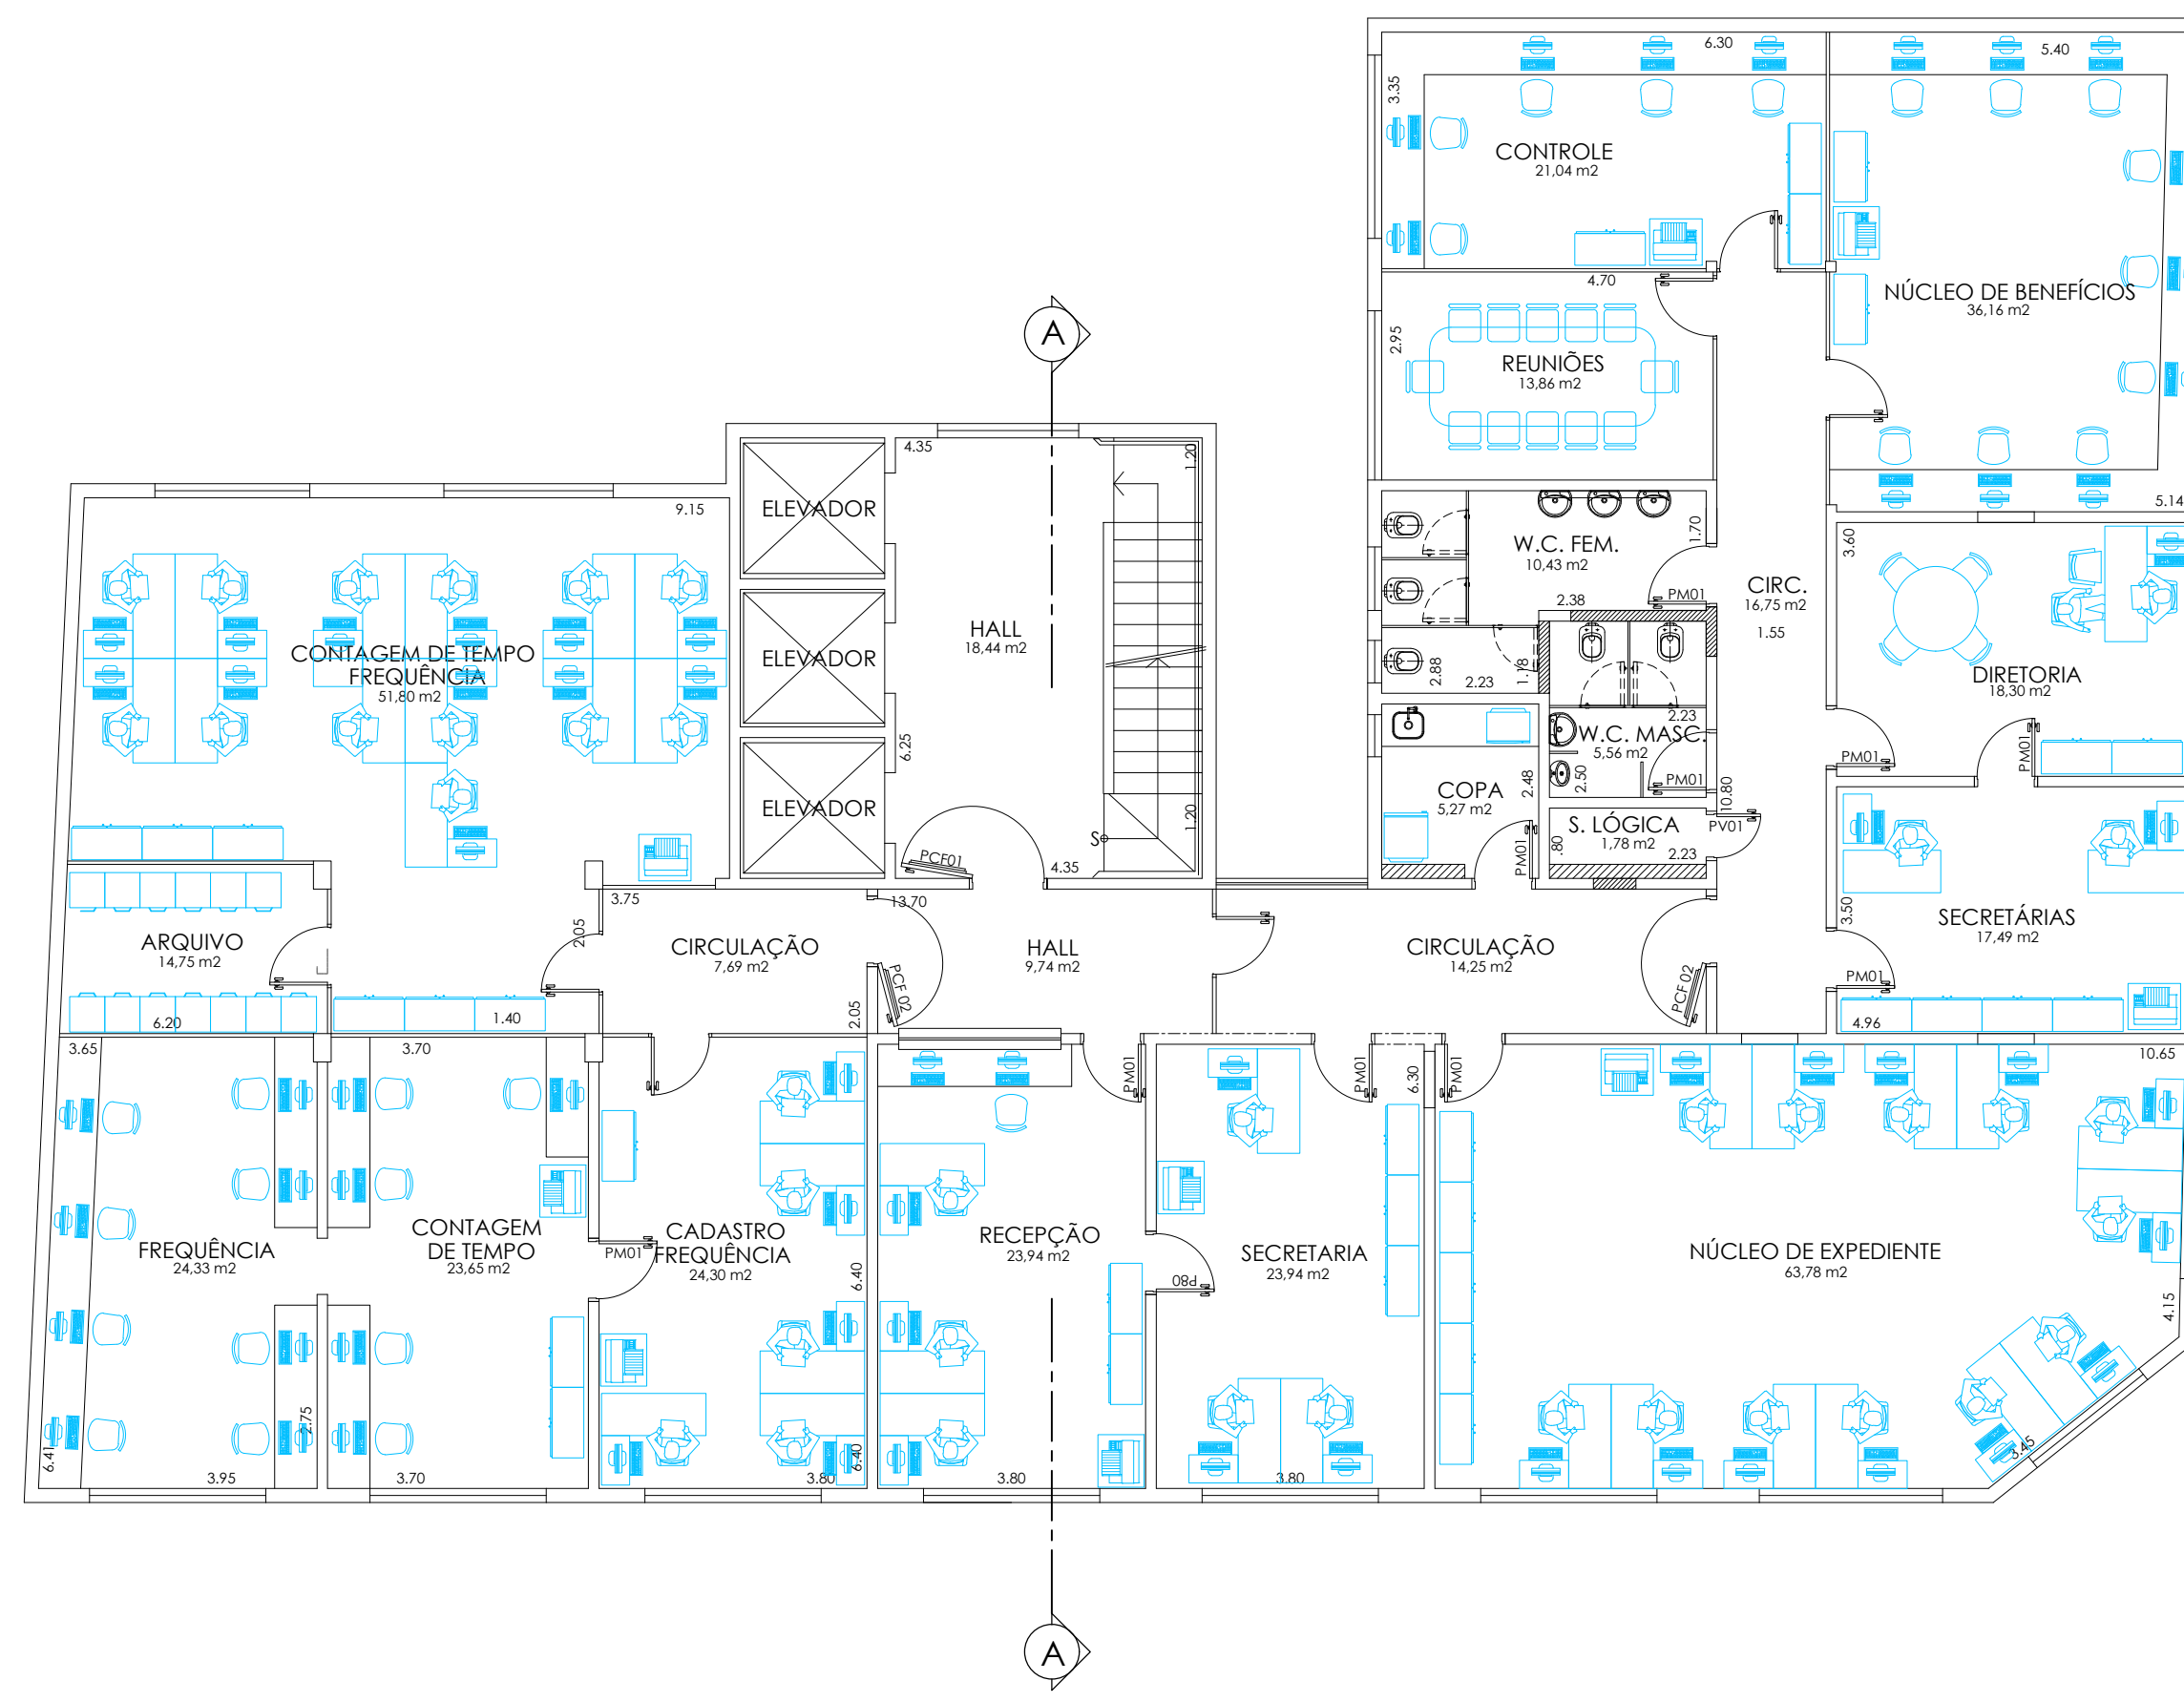

PLANTA 12º PAVIMENTO - LAYOUT
ESC. 1:75

TABELA DE ACABAMENTOS

- PISO
- 1 PISO VINÍLICO MAX TILE QUARTZ, PLACAS DE 60 X 60 cm, ESP. 2 mm, COR 40 WARM WHITE, REF. REVITECH[CENTRO]. PISO VINÍLICO MAX TILE QUARTZ, PLACAS DE 30 X 30 cm, ESP. 2 mm, COR S2 MEDIUM LEAF GREEN, REF. REVITECH. (TABULAR, VER DESENHOS DE PAGINAÇÃO DE PISO)
 - 2 PISO CERÂMICO, PLACAS DE 40 X 40 cm, PEI 5, ABSORÇÃO 4%, REF. CECISA OU SIMILAR.
 - 3 PISO EXISTENTE EM ARGAMASSA DE ALTA RESISTÊNCIA (GRANULITE)
 - 4 PISO EXISTENTE EM TACO DE MADEIRA
 - 5 PISO EM MARMORE, ESP. = 3cm
 - 6 VAGO
- RODAPÉ
- I RODAPÉ VINÍLICO H=7,5cm, PAVIFLEX, ESP. 2,0mm, TIPO HOSPITALAR, REF. FADEMAC OU SIMILAR
 - II RODAPÉ EM ARGAMASSA DE ALTA RESISTÊNCIA [EXISTENTE]
 - III RODAPÉ CERÂMICO H= 7,5 cm.
 - IV RODAPÉ DE MARMORE, H= 7,5 cm
 - V VAGO

- PAREDE
- A PINTURA LATEX ACRÍLICA - ACABAMENTO ACETINADO LAVAVEL, COR ATLANTIS6F, REF. SUVINE.
 - B AZULEJO 20 X 20 - ACETINADO, COR BRANCO, REF. CECISA OU SIMILAR
 - C PINTURA EPOXI HIDROSSOLÚVEL - ACABAMENTO SEM-BRILHO, REF. INTERNACIONAL TINTAS OU SIMILAR.
 - D VAGO

- TETO
- A PINTURA ACRÍLICA, COR BRANCA, SOBRE LAJE DE CONCRETO.
 - B PINTURA ACRÍLICA, COR BRANCA, SOBRE FORRO DE GESSO FIBRO.
 - C FERRO REMOVÍVEL.

LEGENDA DE INDICADORES

- INDICADOR DE COMPONENTES DE MADEIRA
- INDICADOR DE COMPONENTES DE ALUMÍNIO OU FERRO
- IND. DE BANCADAS DE AÇO INOX, GRANITO E MADEIRA
- INDICADOR DE AMPLIAÇÃO DE ÁREAS MOLHADAS

LEGENDA

- ALVENARIA EXISTENTE
- ALVENARIA A CONSTRUIR
- DIVISÓRIA LEVE
- ALVENARIA A DEMOLIR

TABELA DE ESQUADRIAS					
CÓDIGO	LARGURA	ALTURA	FEITORIL	OBRA	OBSERVAÇÕES
AL - 01	2,35	1,58		OBRA	ESQUADRIA DE ALUMÍNIO - TIPO CORRER
AL - 02	2,27	1,58		OBRA	ESQUADRIA EXISTENTE A REFORMAR
AL - 03	2,15	1,57		OBRA	ESQUADRIA EXISTENTE A REFORMAR
PM - 01	0,80	2,10			PORTA DE MADEIRA - SIMPLES
PM - 02	0,90	2,10			PORTA DE MADEIRA - SIMPLES
PV - 01	0,60	2,10			PORTA DE MADEIRA COM VENEZIANA
PCF-01	1,50	2,10			PORTA CORTA FOGO - IPD
PCF-02	0,90	2,10			PORTA CORTA FOGO - IPD

NOTAS

1. CONFERIR MEDIDAS NO LOCAL
- 2.
- 3.
- 4.
- 5.

construção: **ENGETAL** engenharia e construções ltda.

projeto: **ANTONIO CARLOS ROSSI JR**
e-mail: acro@antcarrosi.com.br - tel: 55 11 8244 8117

CAVALHO DANIEL
arquitetos associados
e-mail: cadaniel@arquit.com.br - tel: 55 11 9942 1479

1	REVISÃO RECEPÇÃO	O.D	11/09/2008
0	EMIÇÃO INICIAL	O.D	01/09/2008
REV	DESCRIÇÃO	RESPONSÁVEL	DATA
SECRETARIA DE ESTADO DA SAÚDE		EXECUTIVO DE ARQUITETURA	
DEPARTAMENTO TÉCNICO DE EDIFICAÇÕES		PAM CENTRO	
RUA CONSELHEIRO CRISPIMIANO, 20 SÃO PAULO SP		RUA CONSELHEIRO CRISPIMIANO, 20 SÃO PAULO SP	
PLANTA 12º PAVIMENTO - ALVENARIAS		PLANTA 12º PAVIMENTO - LAYOUT	
PAM - CT		PAM - CT	
AR-013		AR-013	
Av. Dr. Edson de Carvalho Aguiar, nº 188, Jd. Parelheiros - CEP 04643-020 - São Paulo - SP - Tel: (11) 5064-8400 Fax: (11) 5064-2000		S11 73 m2 T75	
Arq. CECILIA E. W. YOSHIKAWA		Eng. CLAUDIO BRAGA	
Arq. Maria Cristina O. Gomes/ Arq. Camilo Chingolter/ Arq. Viviane Panucker		PC EX AR 013.1	