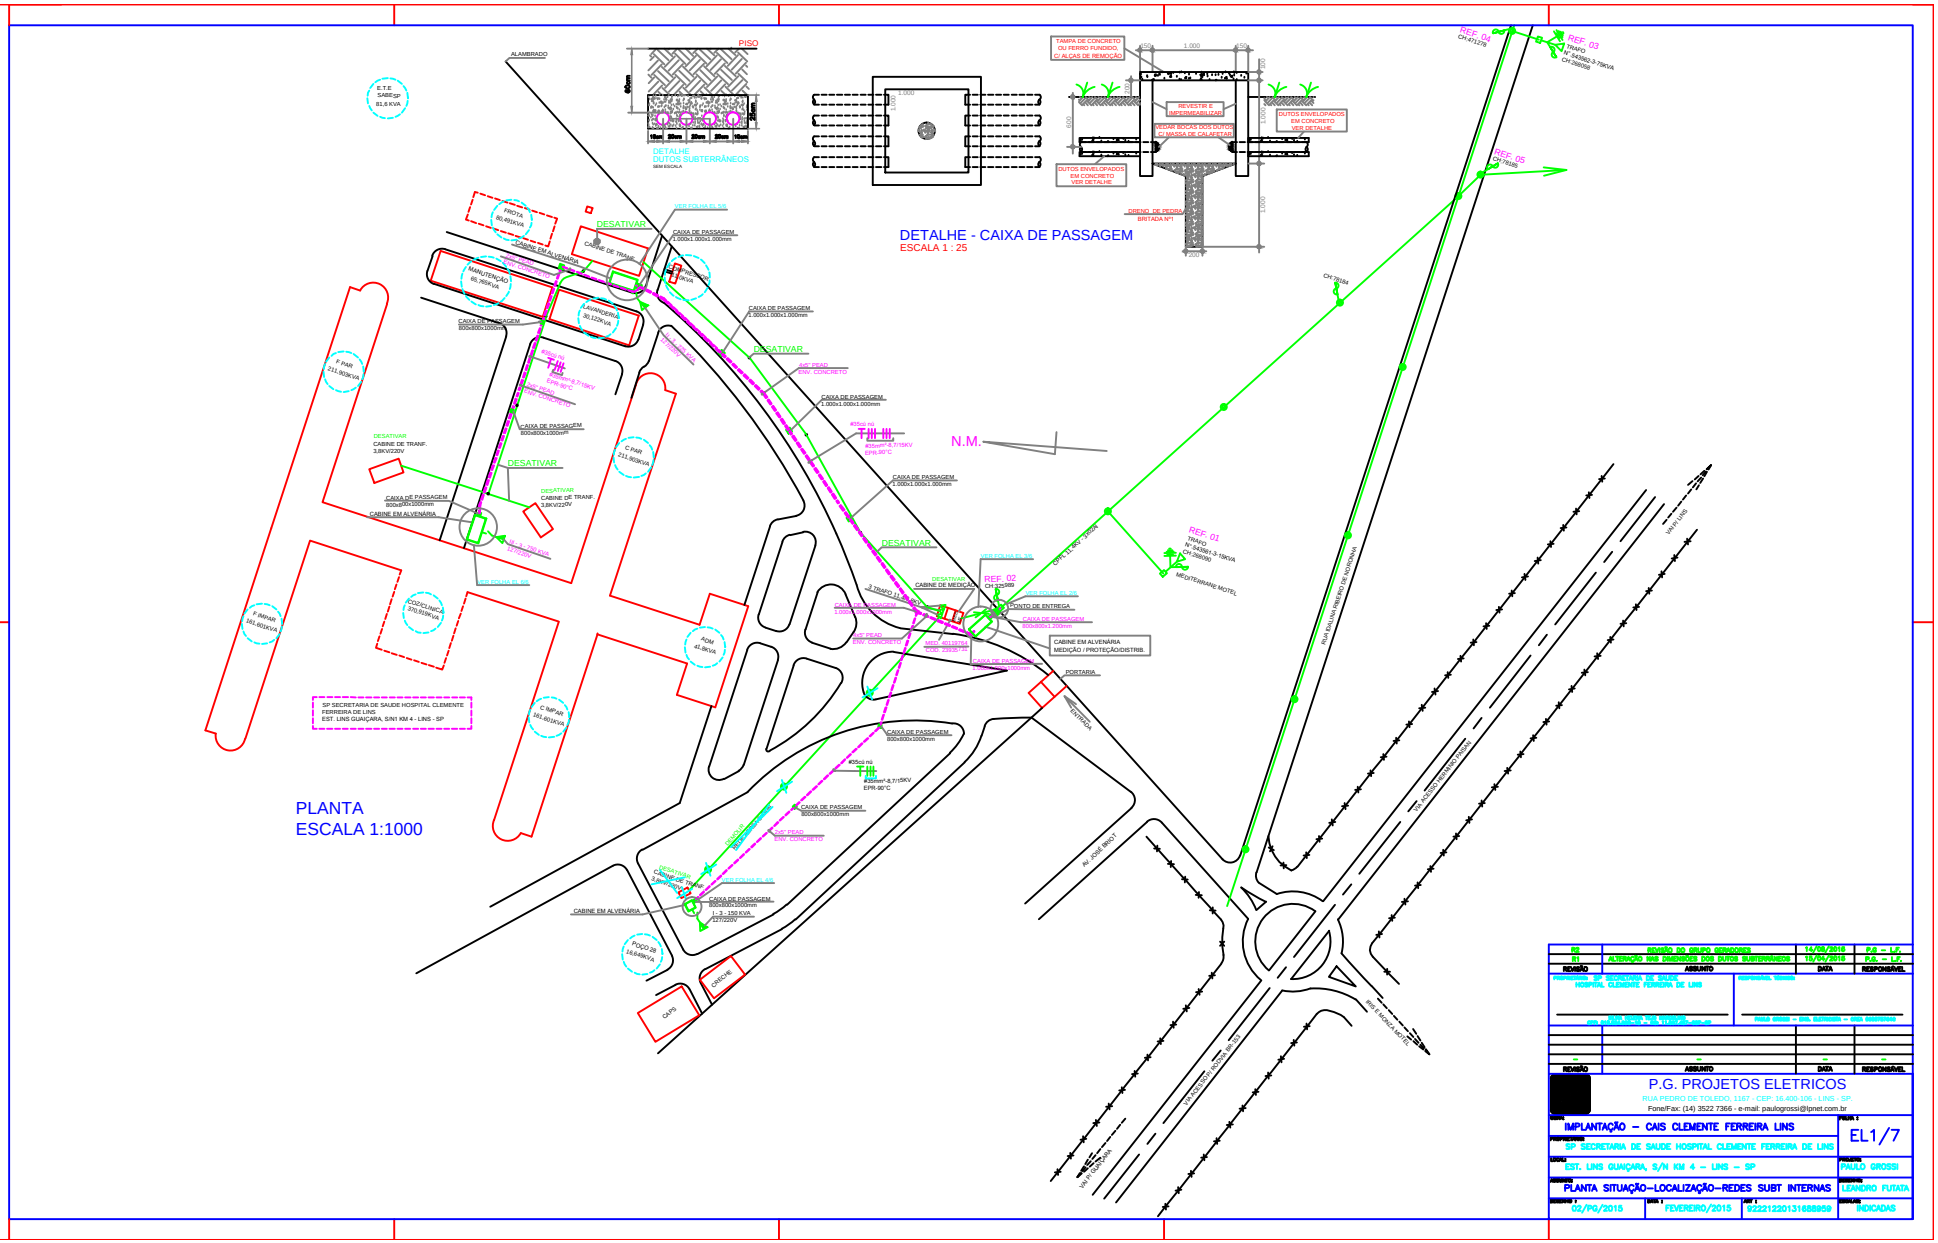

REVISÃO	ASSUNTO	DATA	RESPONSÁVEL
R2	REVISÃO DO GRUPO GERADORES	14/08/2016	P.G – L.F.
R1	ALTERAÇÃO NAS DIMENSÕES DOS DUTOS SUBTERRÂNEOS	18/04/2016	P.G. – L.F.

PROPRIEDADE: SP SECRETARIA DE SAUDE HOSPITAL CLEMENTE FERREIRA DE LINS

PROPRIEDADE: TERCEIRO

REVISÃO	ASSUNTO	DATA	RESPONSÁVEL

P.G. PROJETOS ELETRICOS
RUA PEDRO DE TOLEDO, 1167 - CEP: 16.400-106 - LINS - SP
Fone/Fax: (14) 3522 7366 - e-mail: paulogrossi@lpnet.com.br

IMPLANTAÇÃO – CAIS CLEMENTE FERREIRA LINS	EL1/7
SP SECRETARIA DE SAUDE HOSPITAL CLEMENTE FERREIRA DE LINS	
EST. LINS GUAÇARA, S/N KM 4 – LINS – SP	PAULO GROSSI
PLANTA SITUAÇÃO–LOCALIZAÇÃO–REDES SUBT INTERNAS	LEANDRO FUTATA
02/PG/2015	FEVEREIRO/2015	92221220131688959	INDICADAS